



Pianta piano primo stato attuale

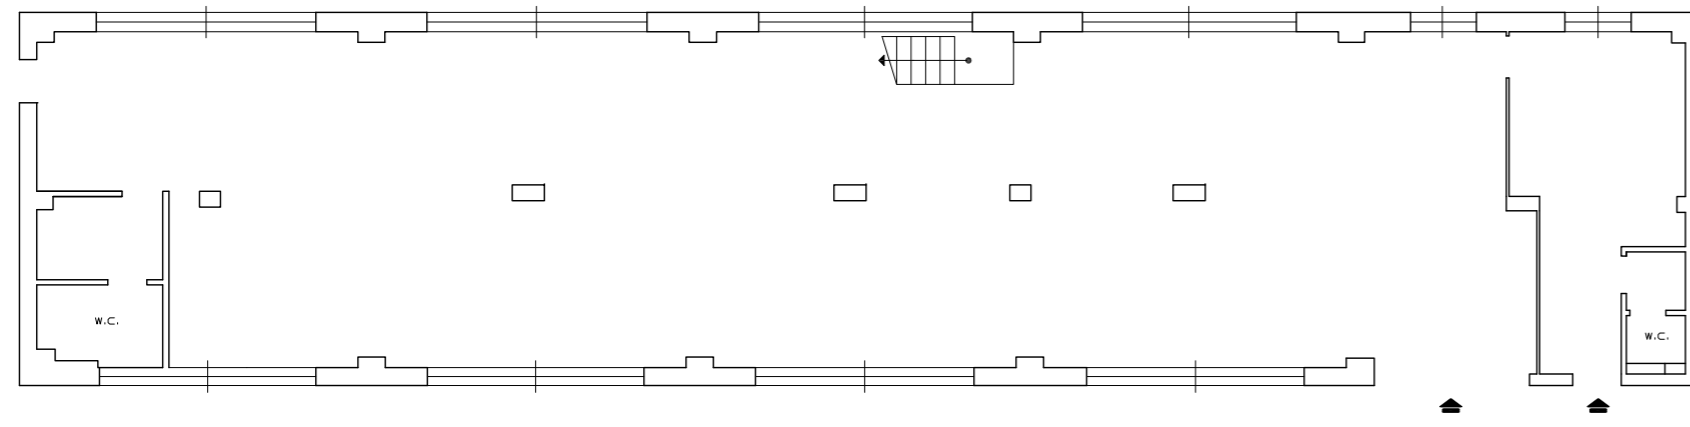


Pianta piano secondo stato attuale

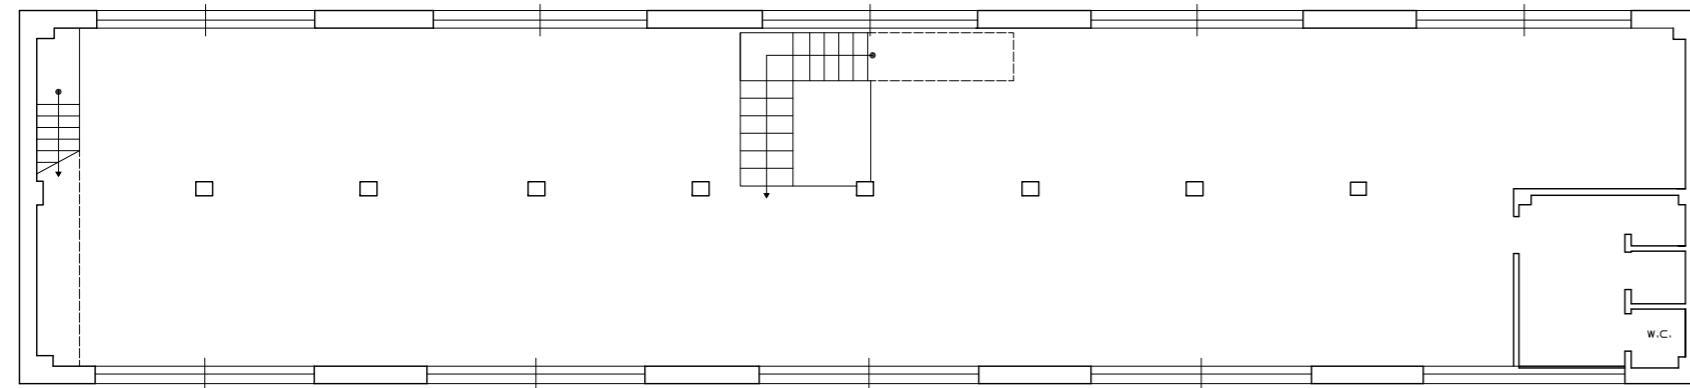


scala 1:100

Pianta piano primo stato di progetto

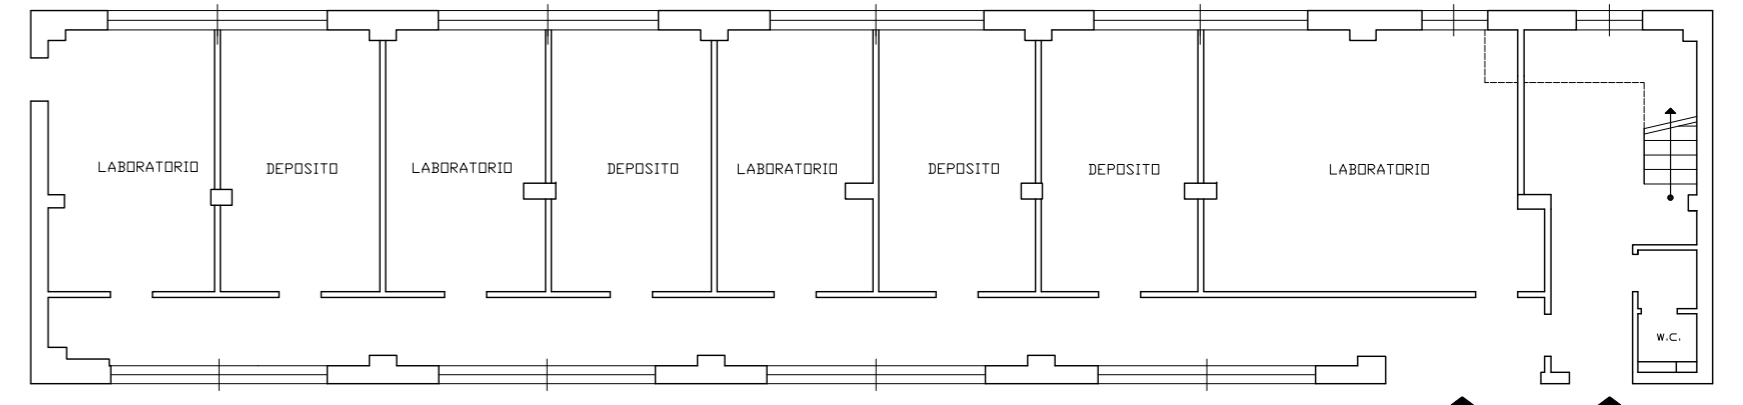


Pianta piano secondo stato di progetto

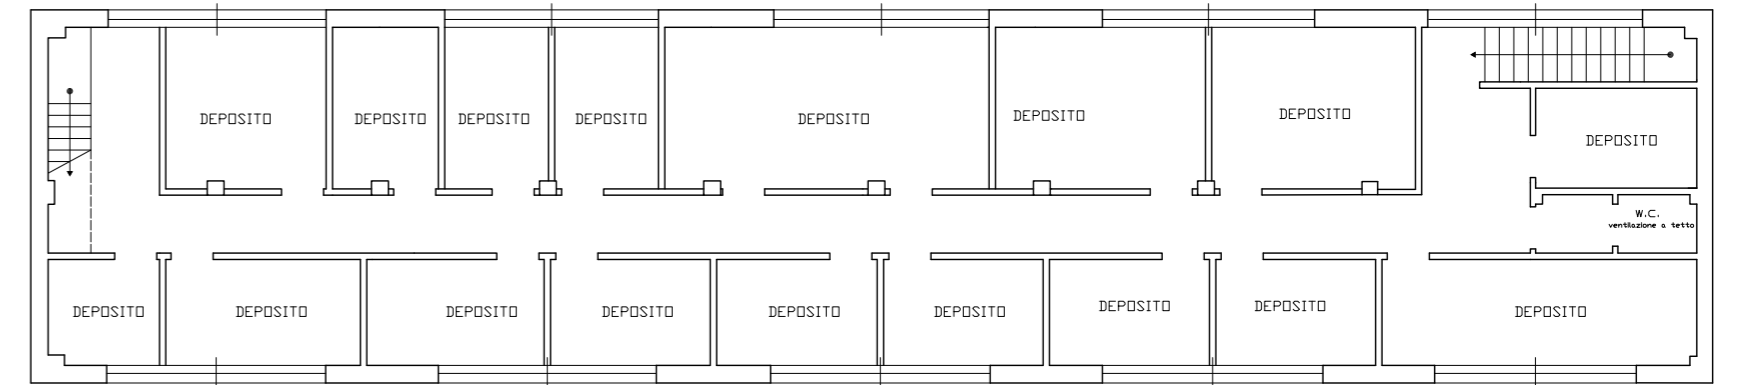

scala 1:100

Prospetto ovest stato attuale

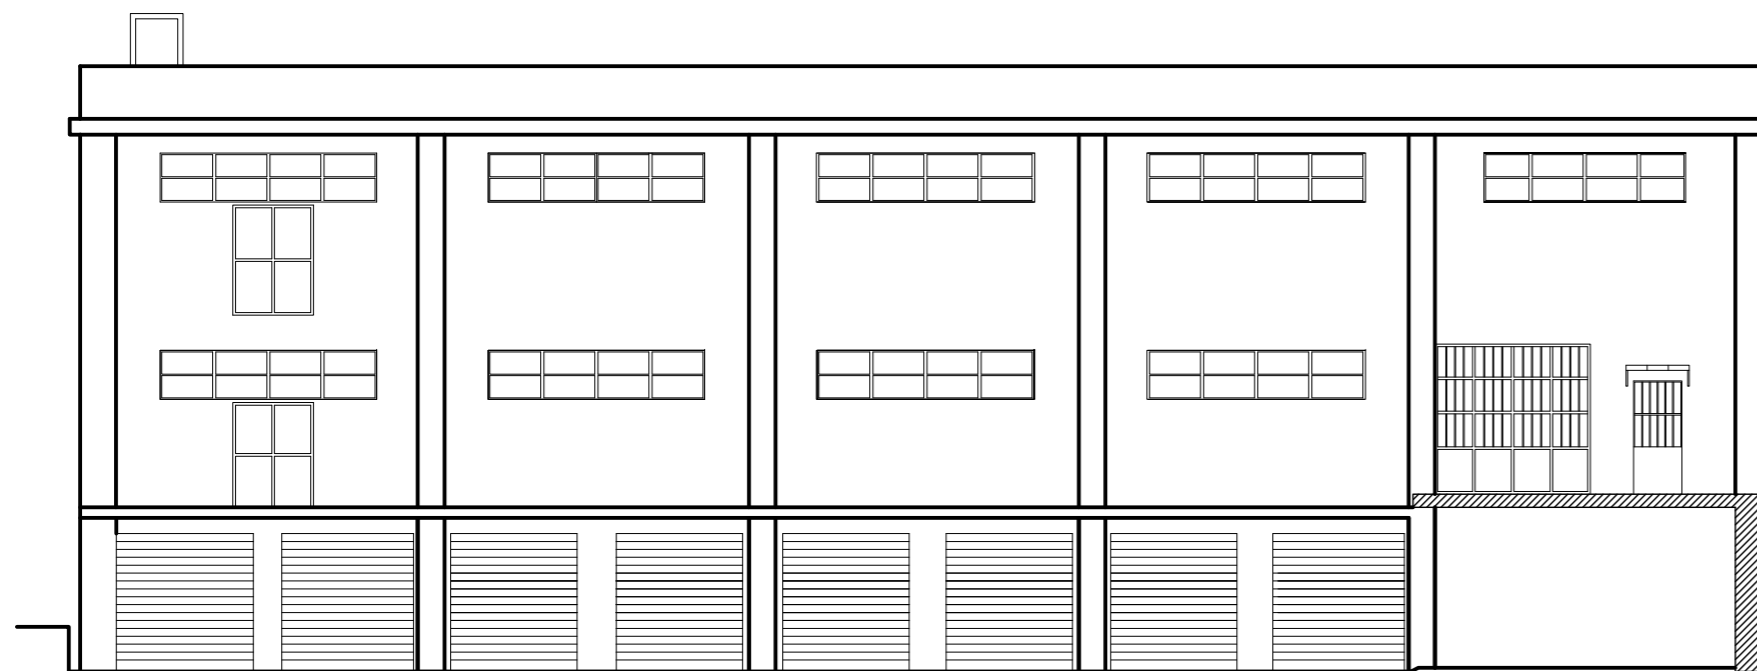

scala 1:100

Prospetto ovest stato di progetto



scala 1:100