




PLANIMETRIA GENERALE STATO LEGITTIMATO DIA 2552/2013
Scala 1:100

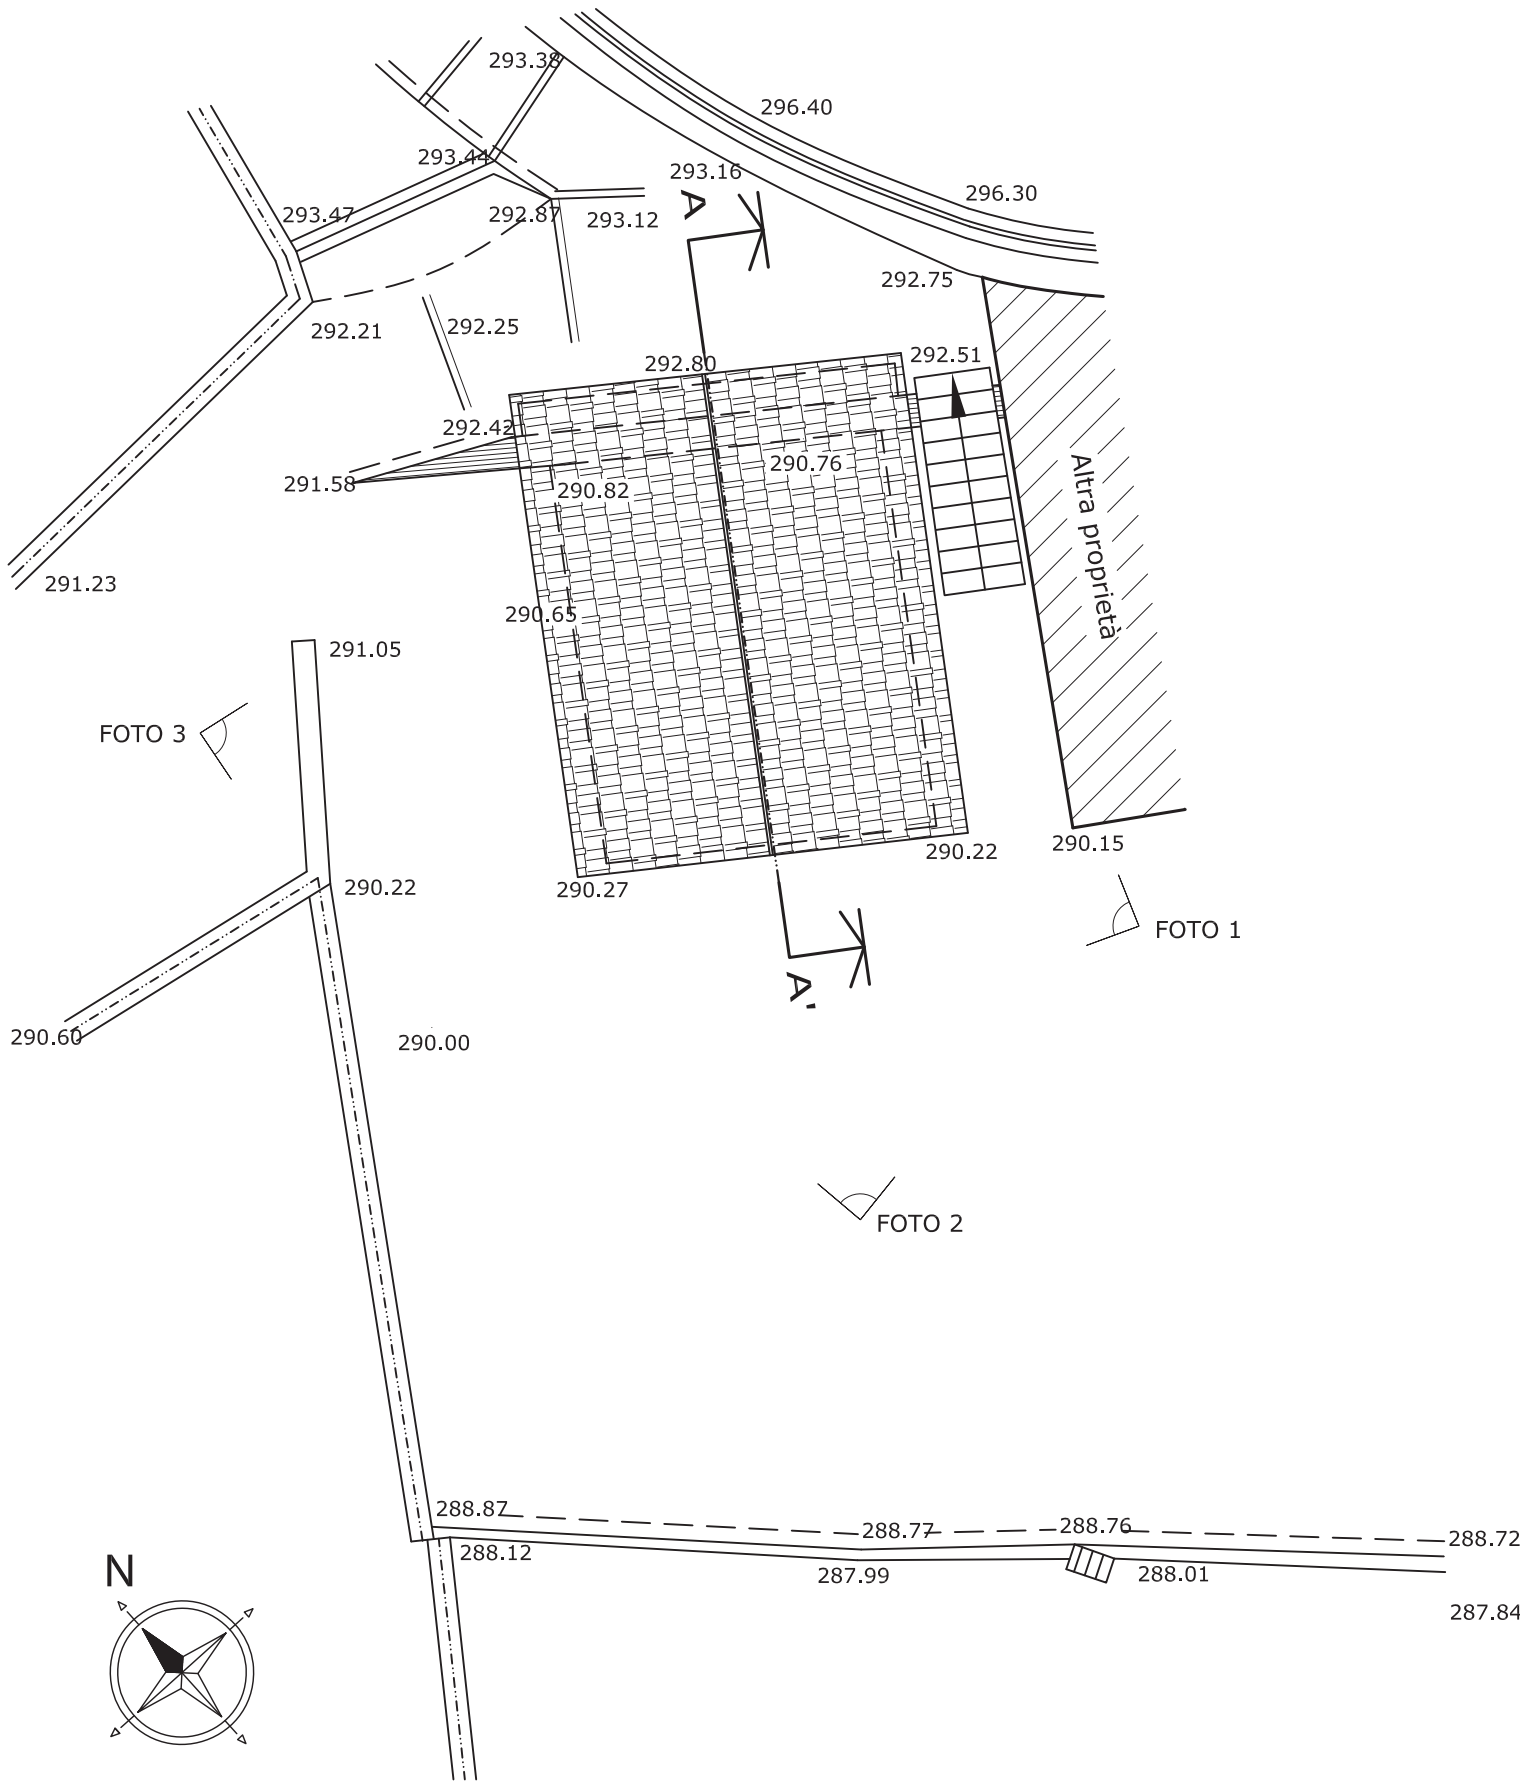


PIANTA PIANO TERRA STATO LEGITTIMATO DIA 2552/2013
Scala 1:50

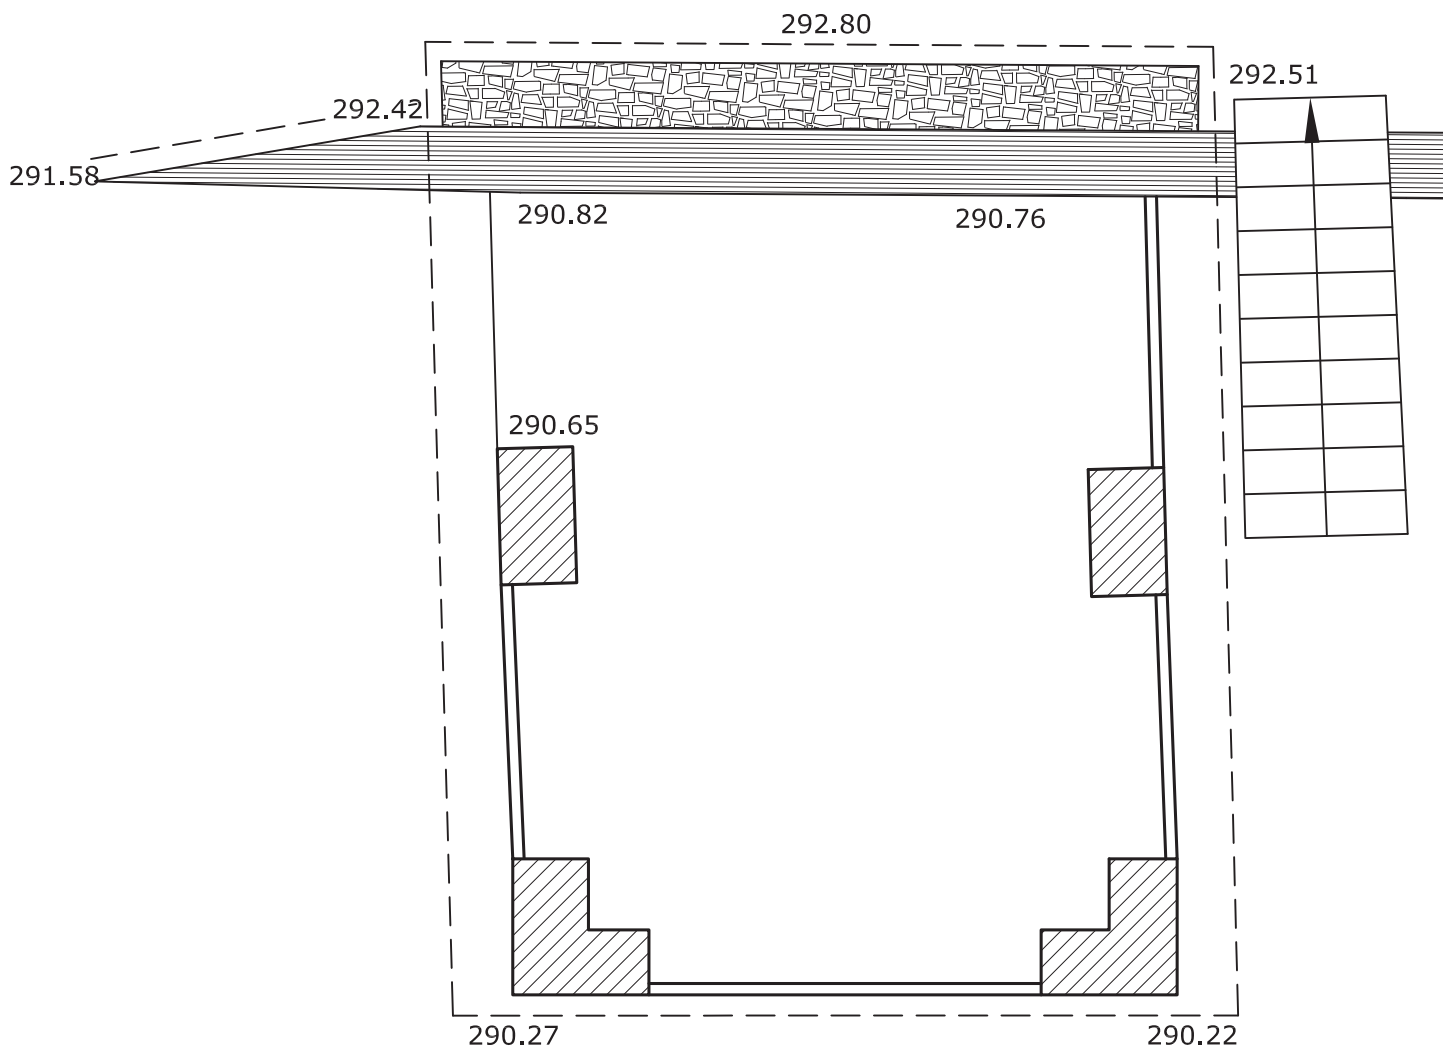


PROSPETTO NORD STATO LEGITTIMATO DIA 2552/2013
Scala 1:50

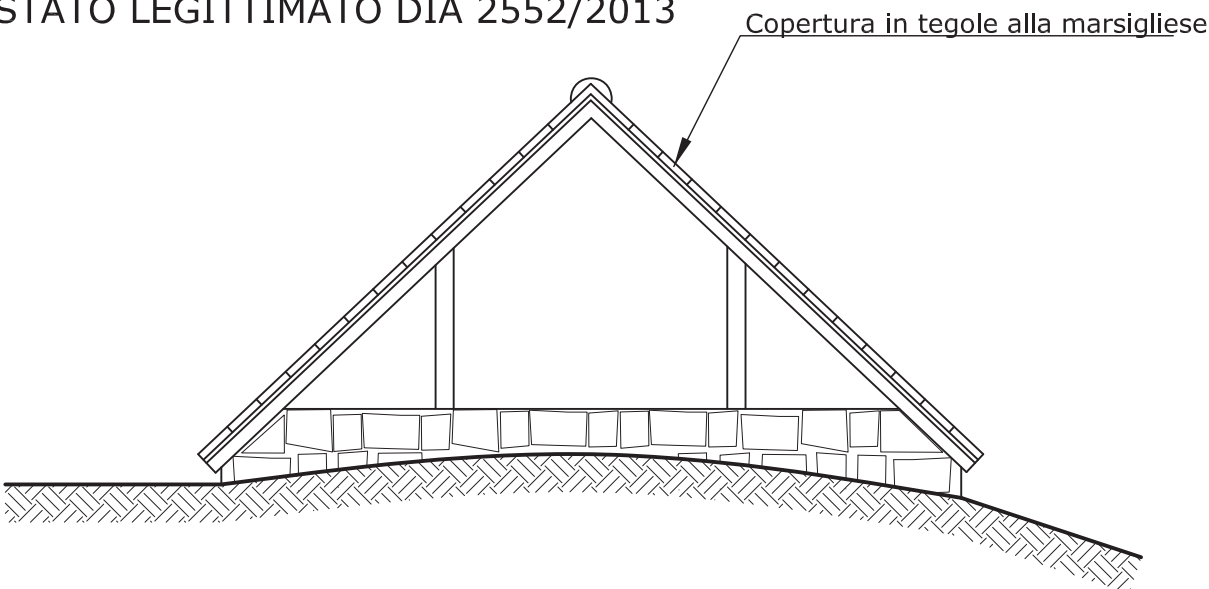


PROSPETTO SUD STATO LEGITTIMATO DIA 2552/2013
Scala 1:50

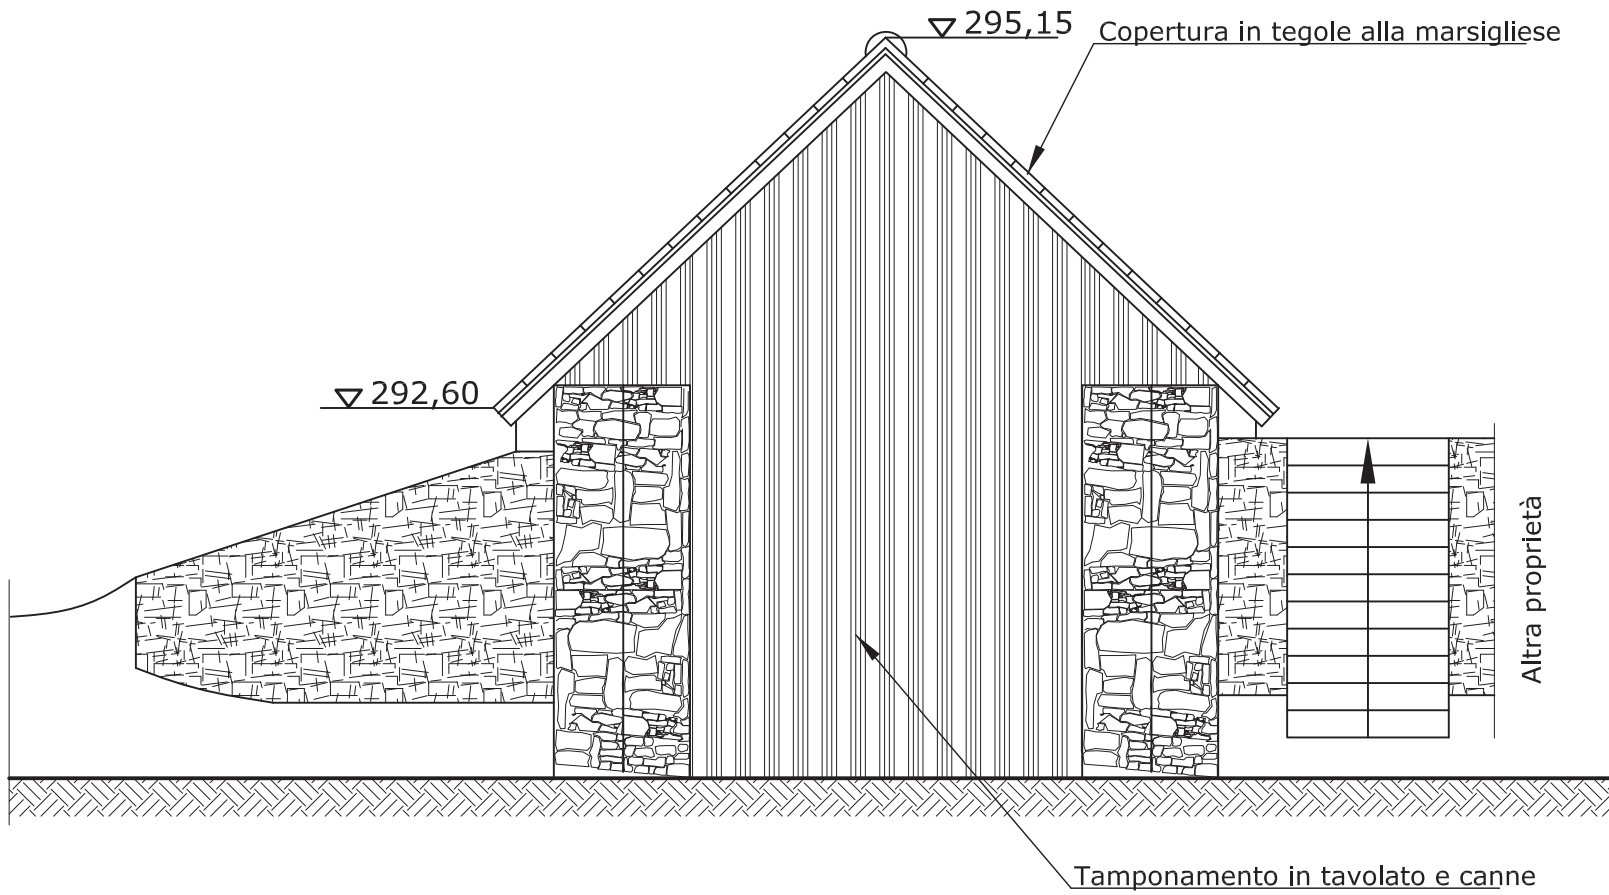


PROSPETTO EST STATO LEGITTIMATO DIA 2552/2013
Scala 1:50

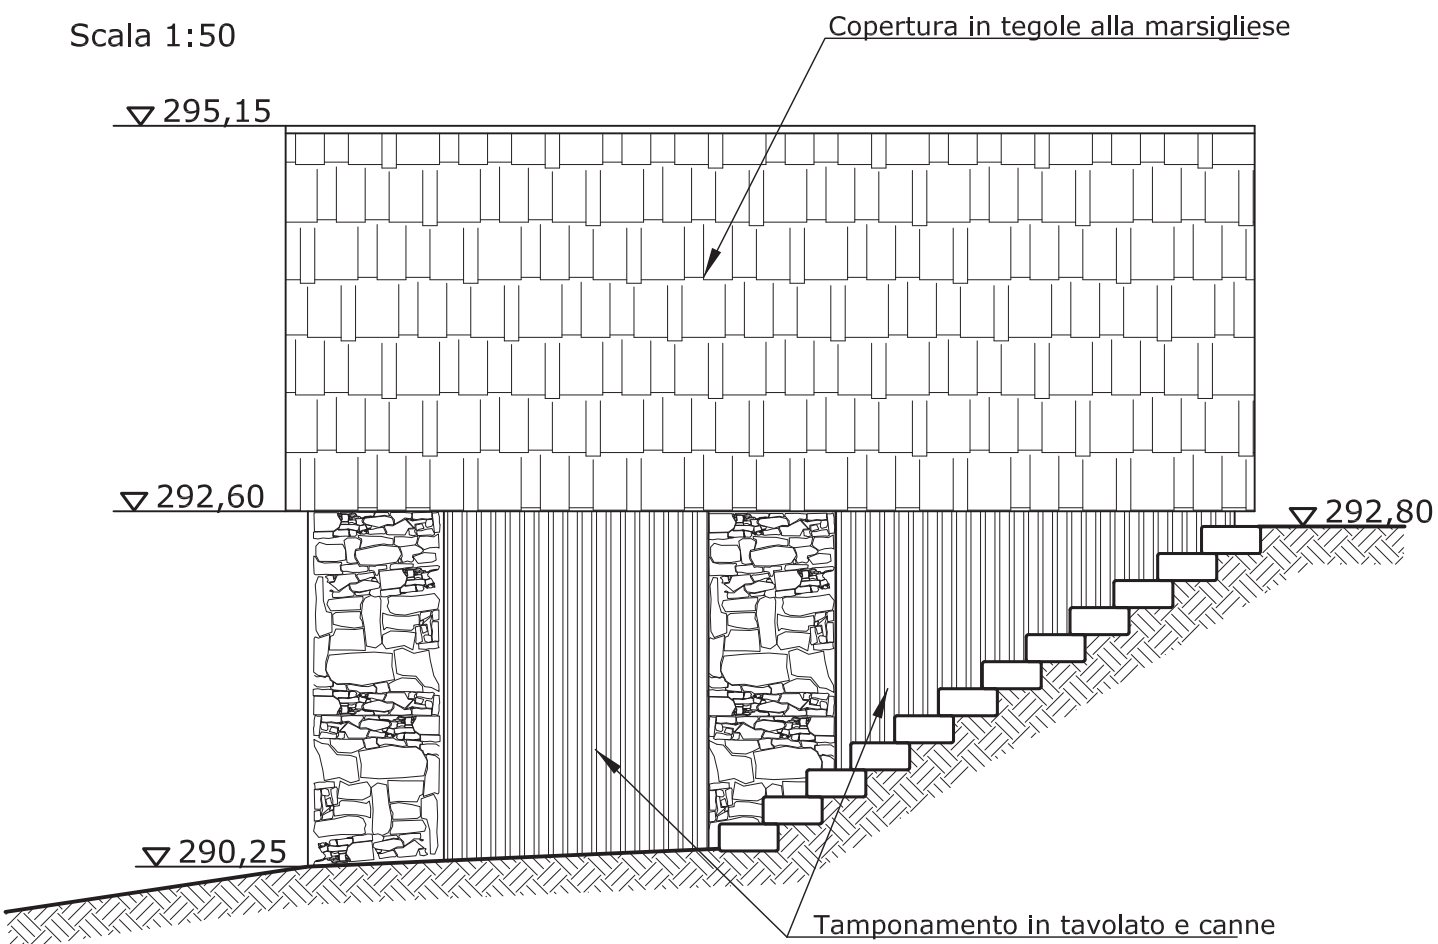

PROSPETTO OVEST STATO LEGITTIMATO DIA 2552/2013
Scala 1:50

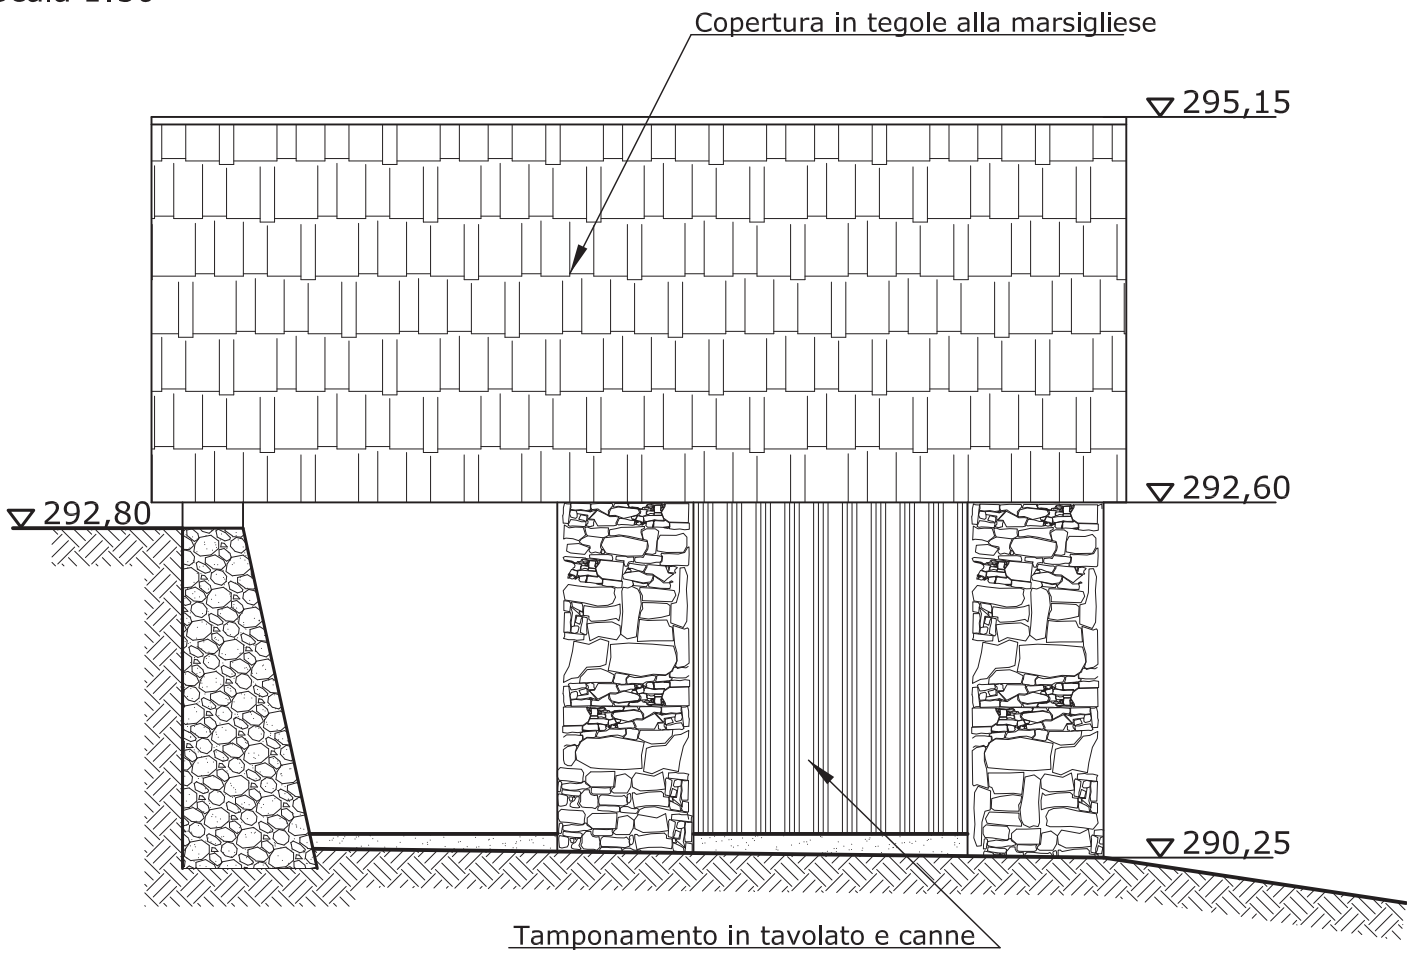


SEZIONE AA STATO LEGITTIMATO DIA 2552/2013
Scala 1:50

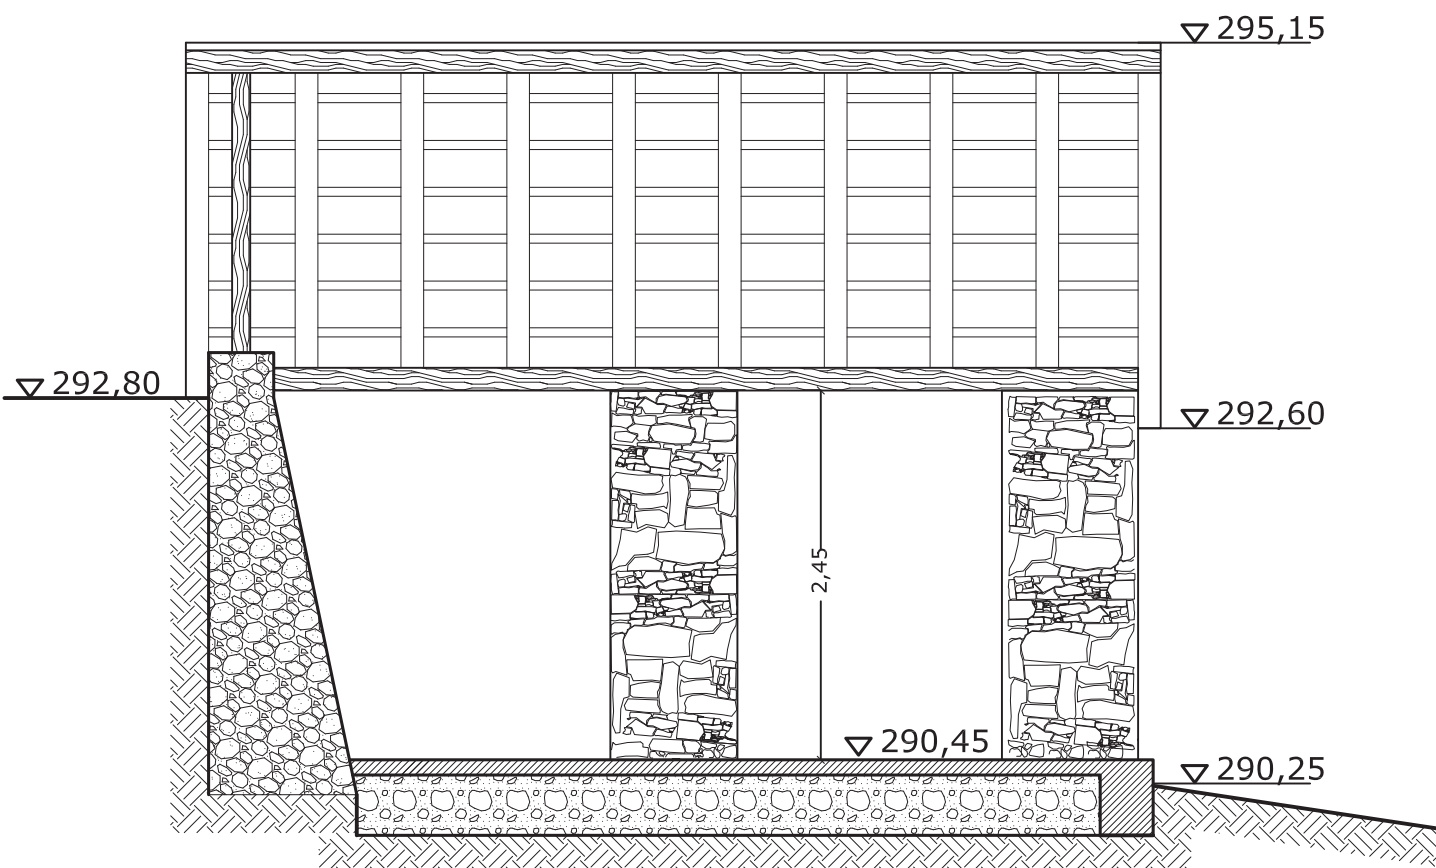


Richiedente :		
Oggetto : RISTRUTTURAZIONE EDILIZIA LEGGERA		
Localizzazione : COMUNE DI GENOVA - VIA TROSSARELLI 132A	Tav. 1	Data:
Tavola :	Scale :	
Stralcio toponomastica	1: 100	Rev. del:
Stralcio PUC 2015	1: 50	Motivo
Planimetria stato attuale	1: 50	Rev. del:
Pianta stato attuale	1: 50	Motivo
Prospetti stato attuale	1: 50	Rev. del:
Sezione stato attuale	1: 50	Motivo
Progettista : Geom. Filippo Tassara via Orsini 13 rosso 16146 Genova tel/fax: 010 / 86.92.832 e-mail: info@studiotecnicotassara.it		Timbro e firma :


PLANIMETRIA GENERALE STATO DI PROGETTO
Scala 1:100

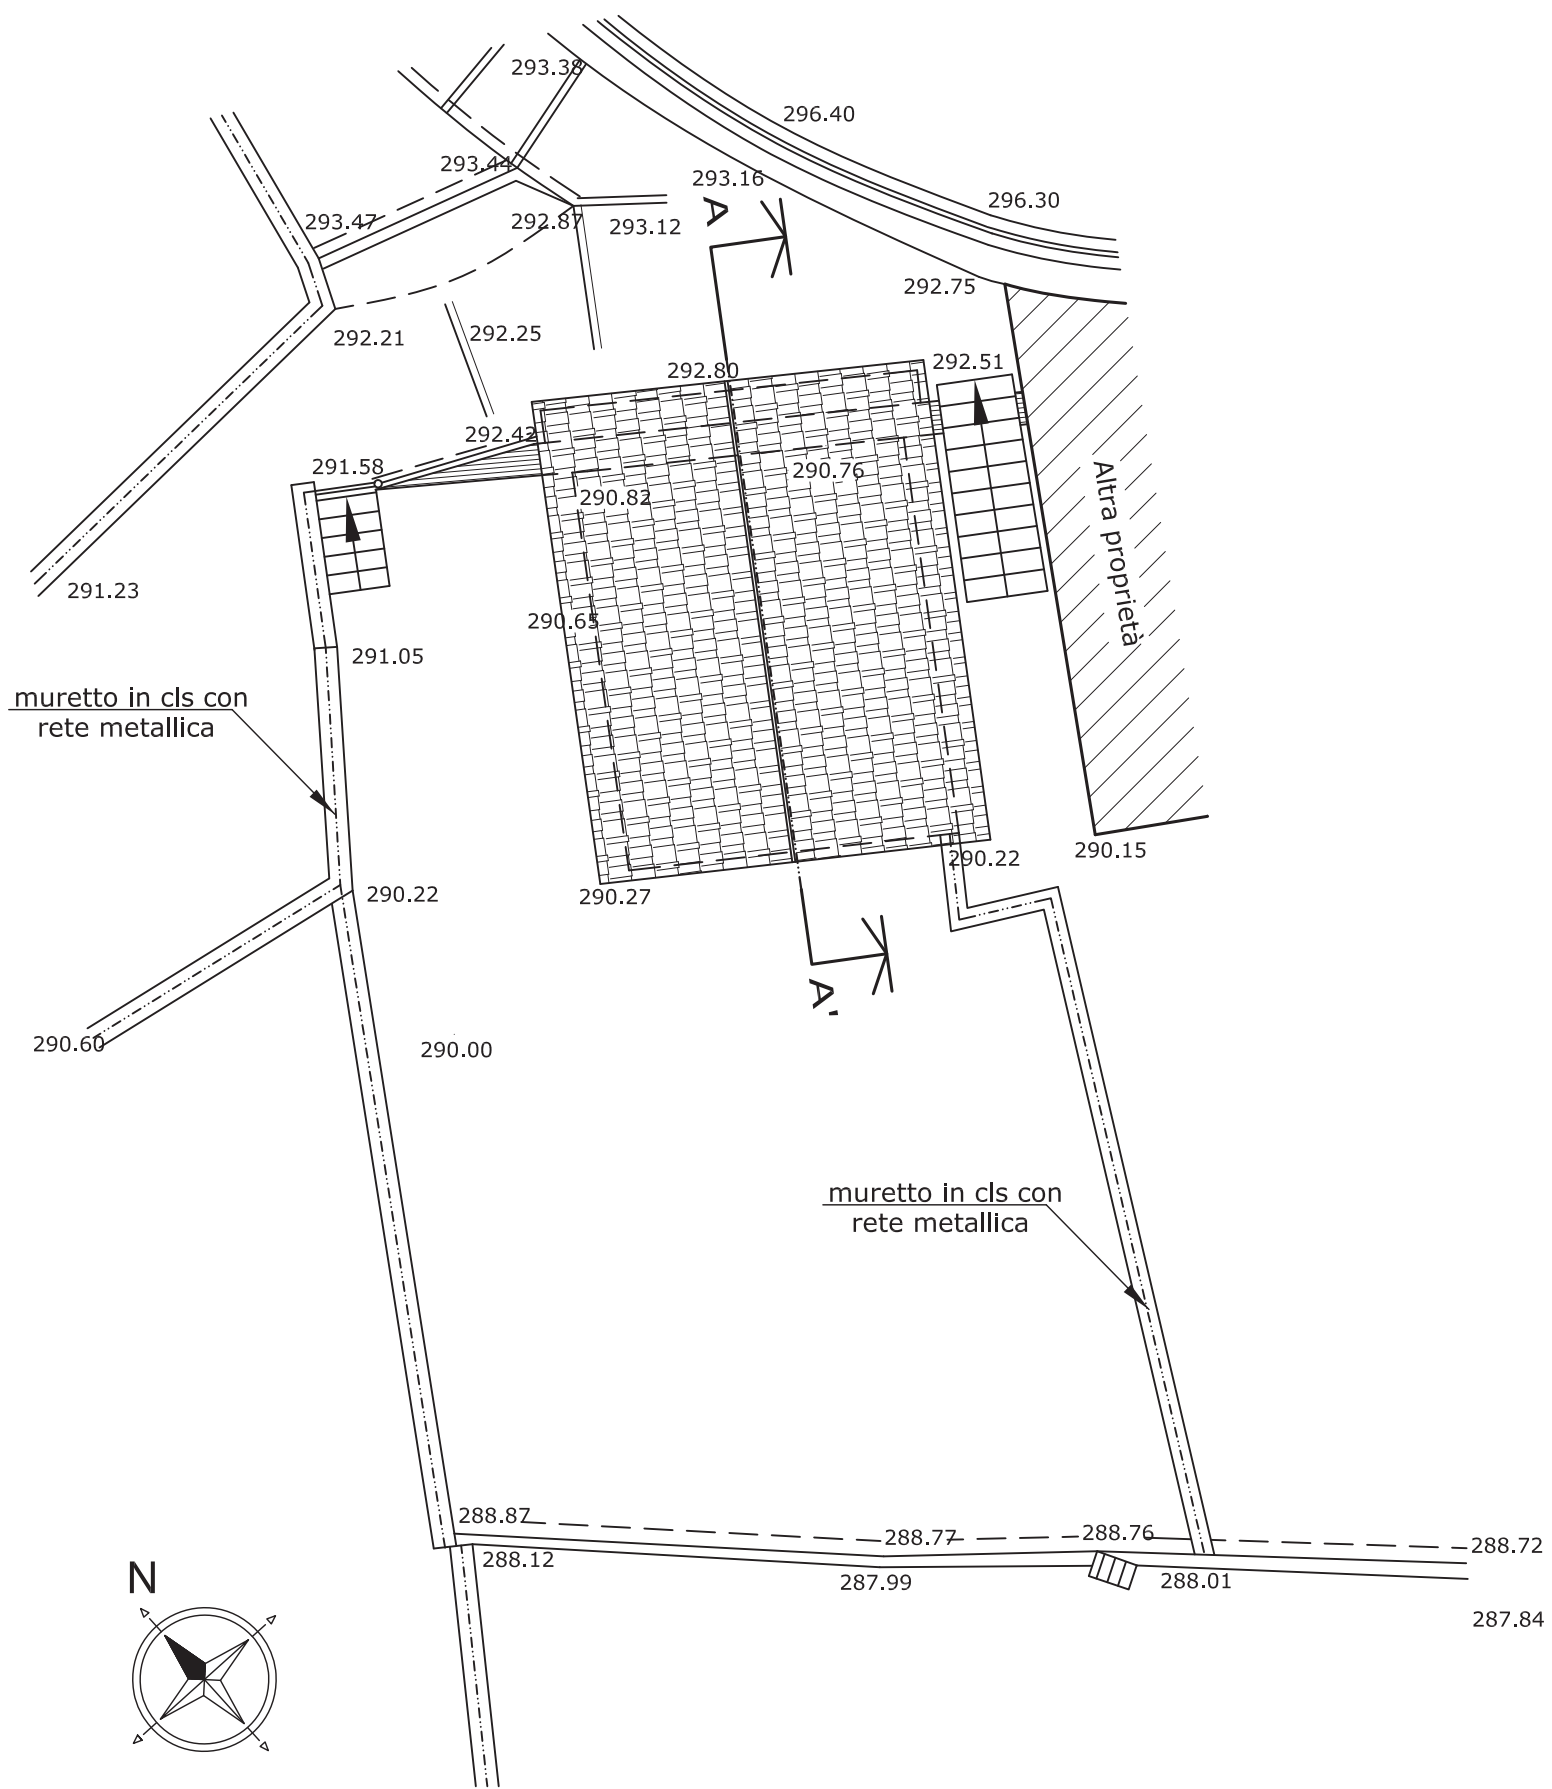


PIANTA PIANO TERRA STATO DI PROGETTO
Scala 1:50

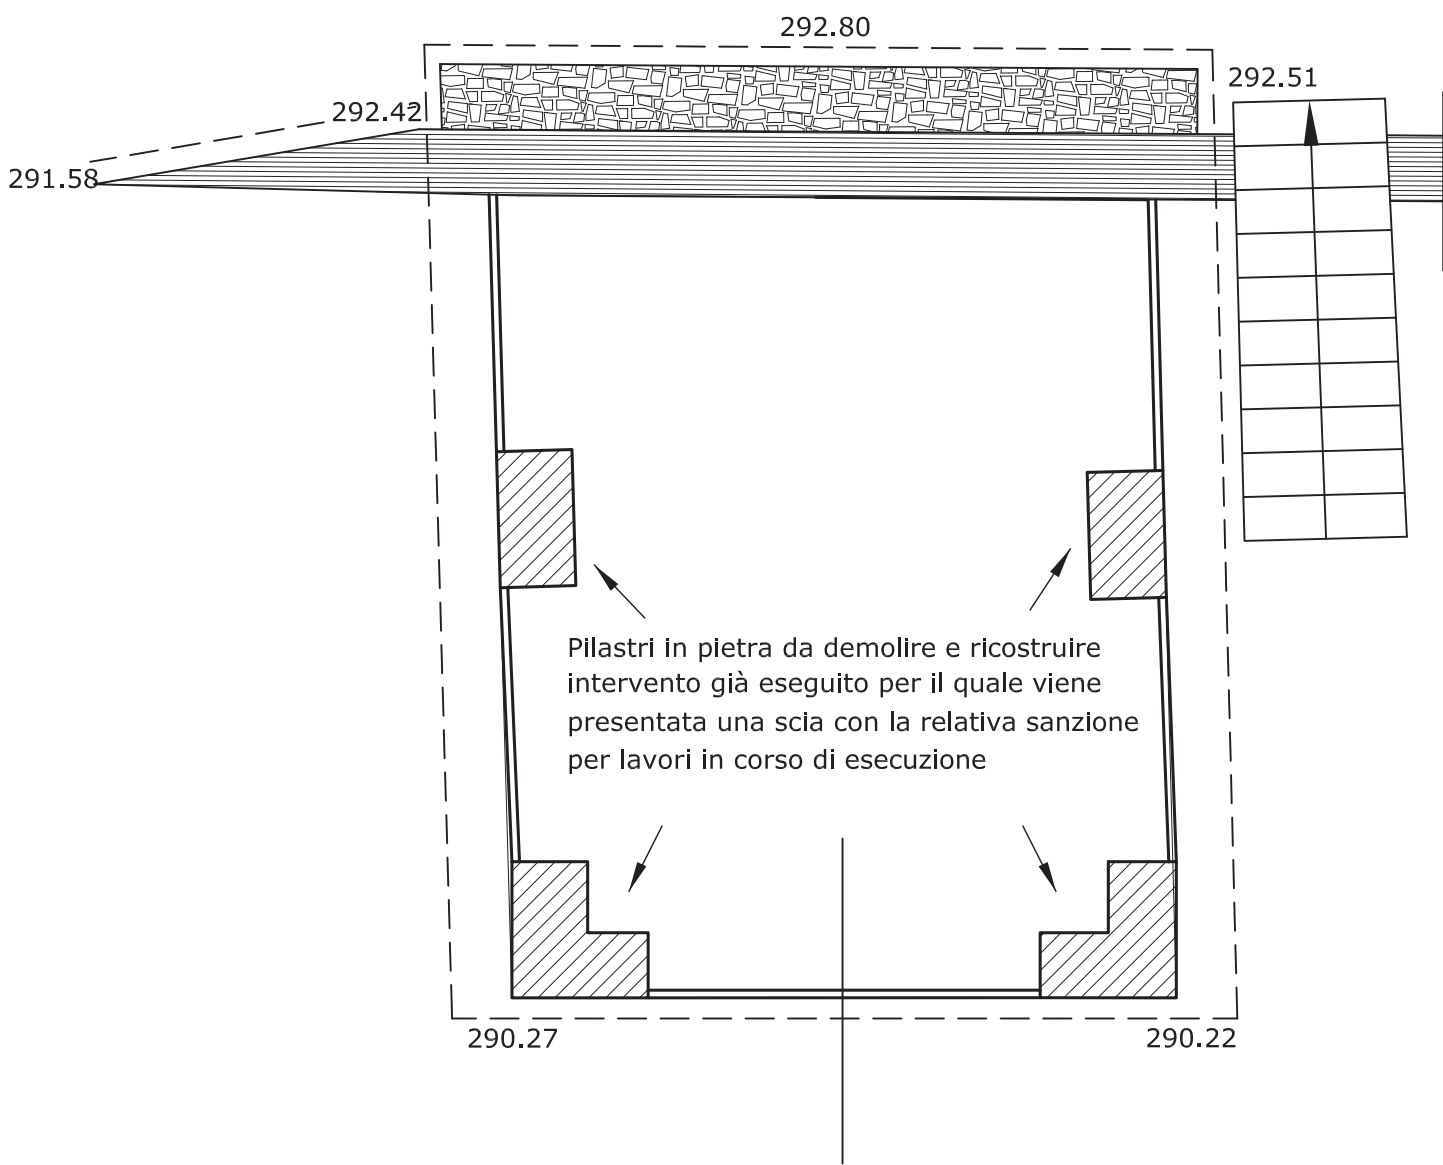


PROSPETTO NORD STATO DI PROGETTO
Scala 1:50

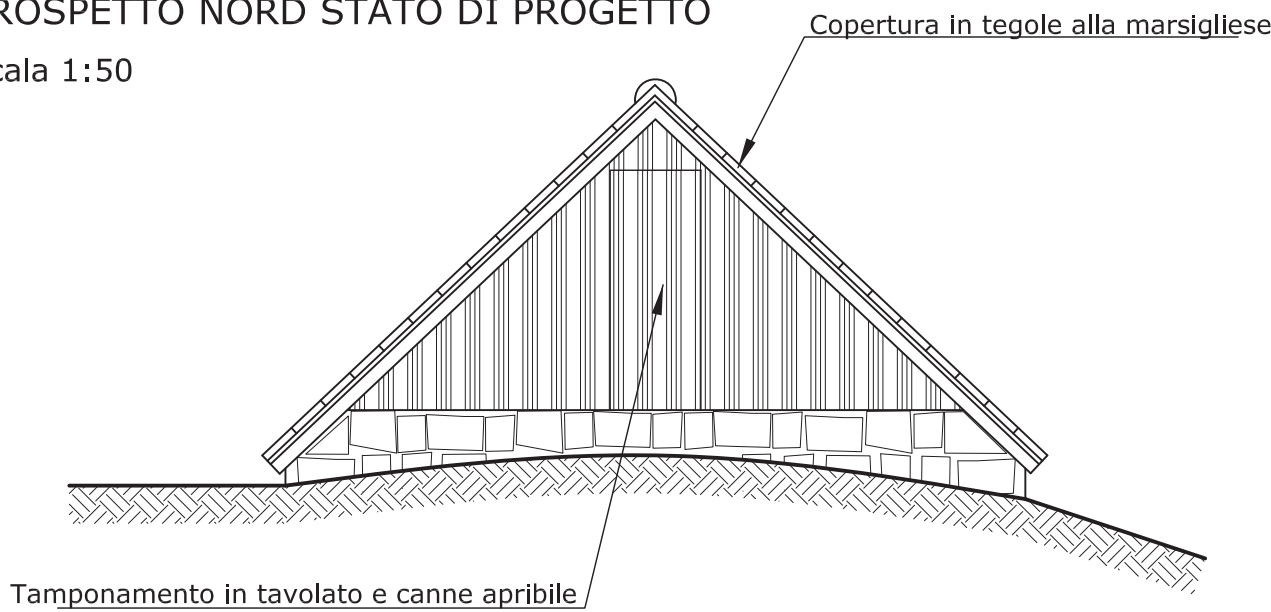


PIANTA SCALA 1:100
SUPERFICIE LORDA CATASTALE

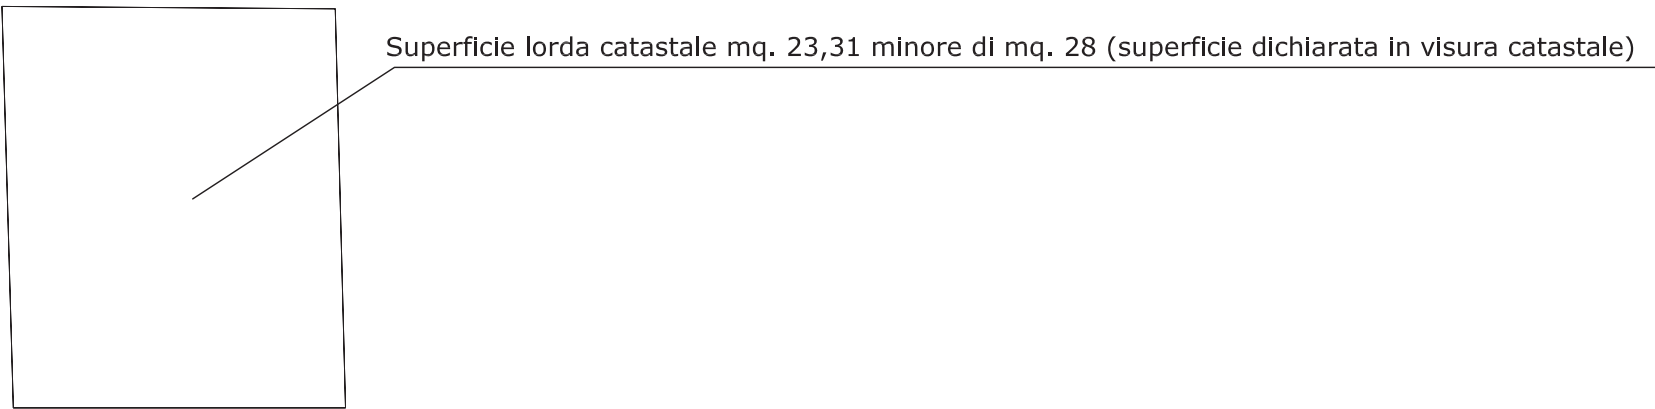


PROSPETTO SUD STATO DI PROGETTO
Scala 1:50

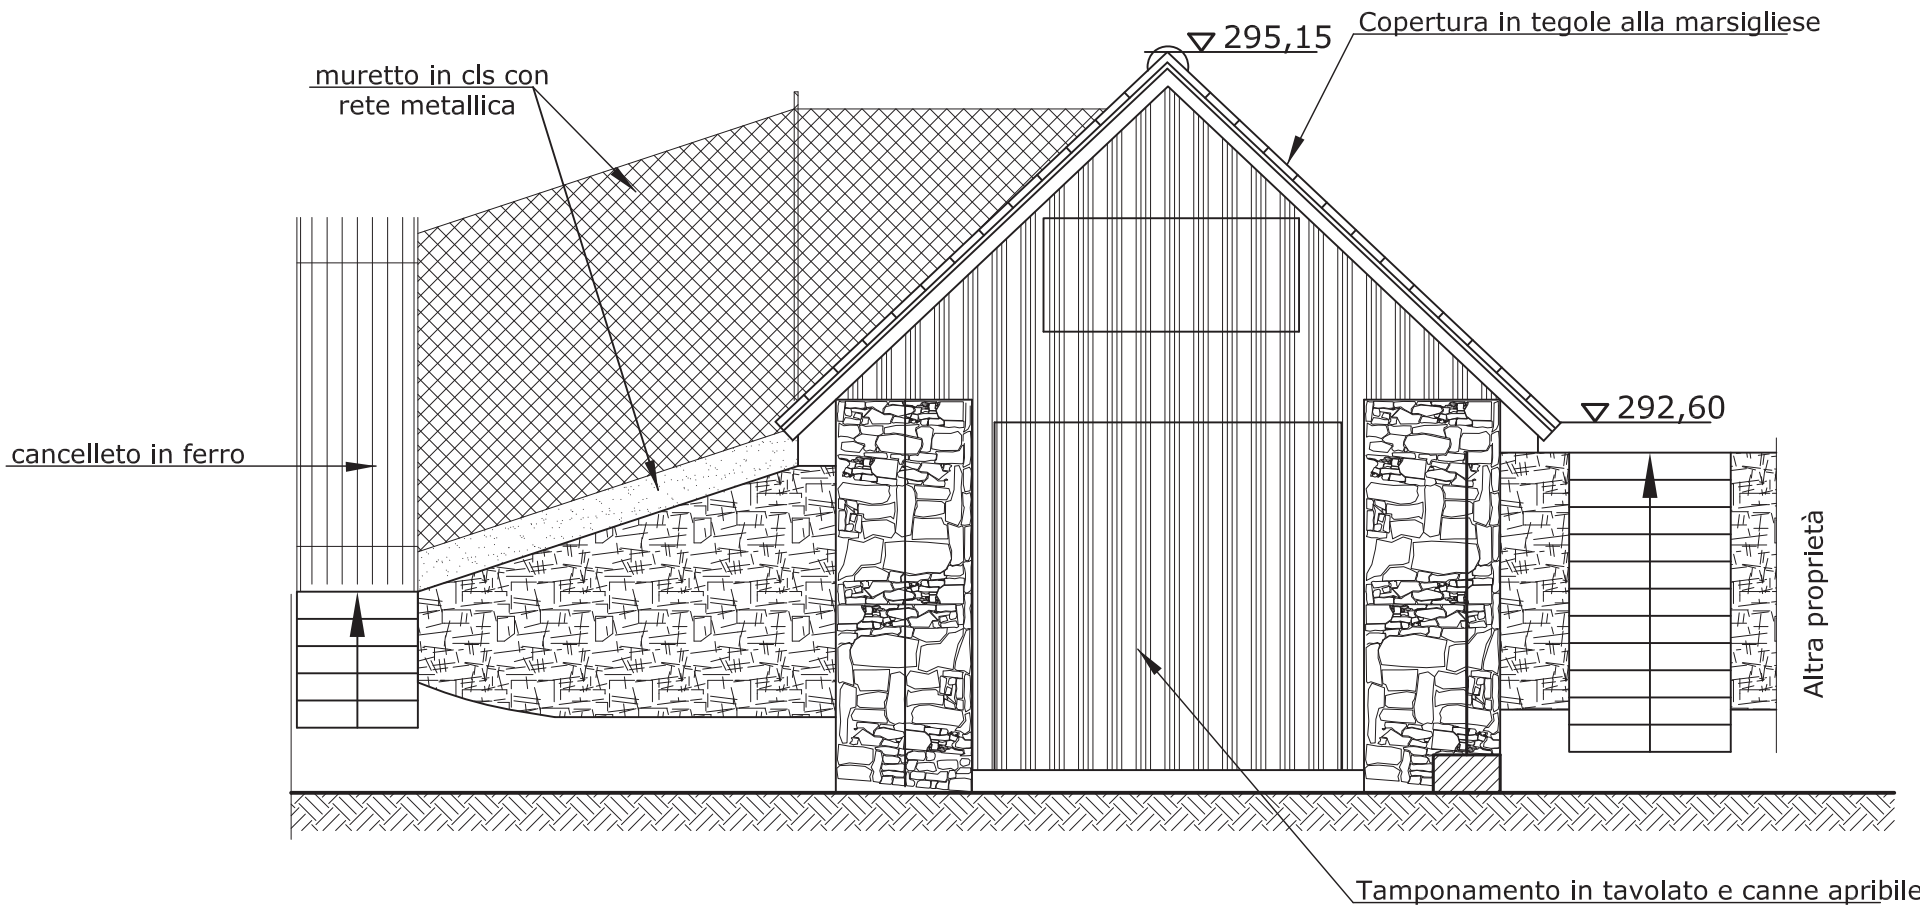


PROSPETTO EST STATO DI PROGETTO
Scala 1:50

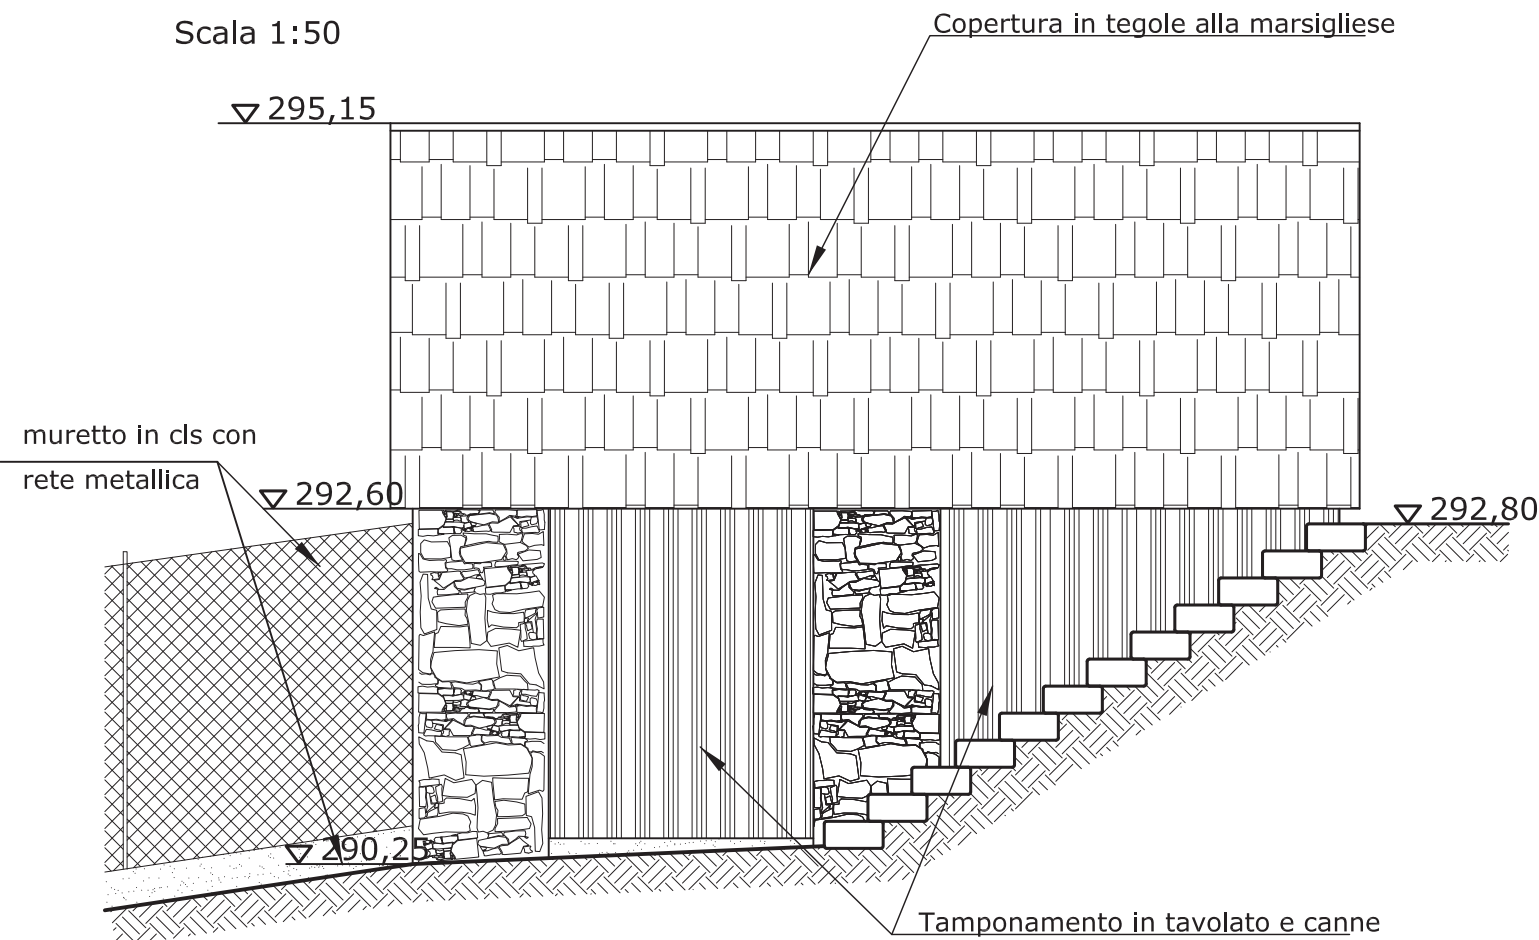

SEZIONE AA STATO DI PROGETTO
Scala 1:50

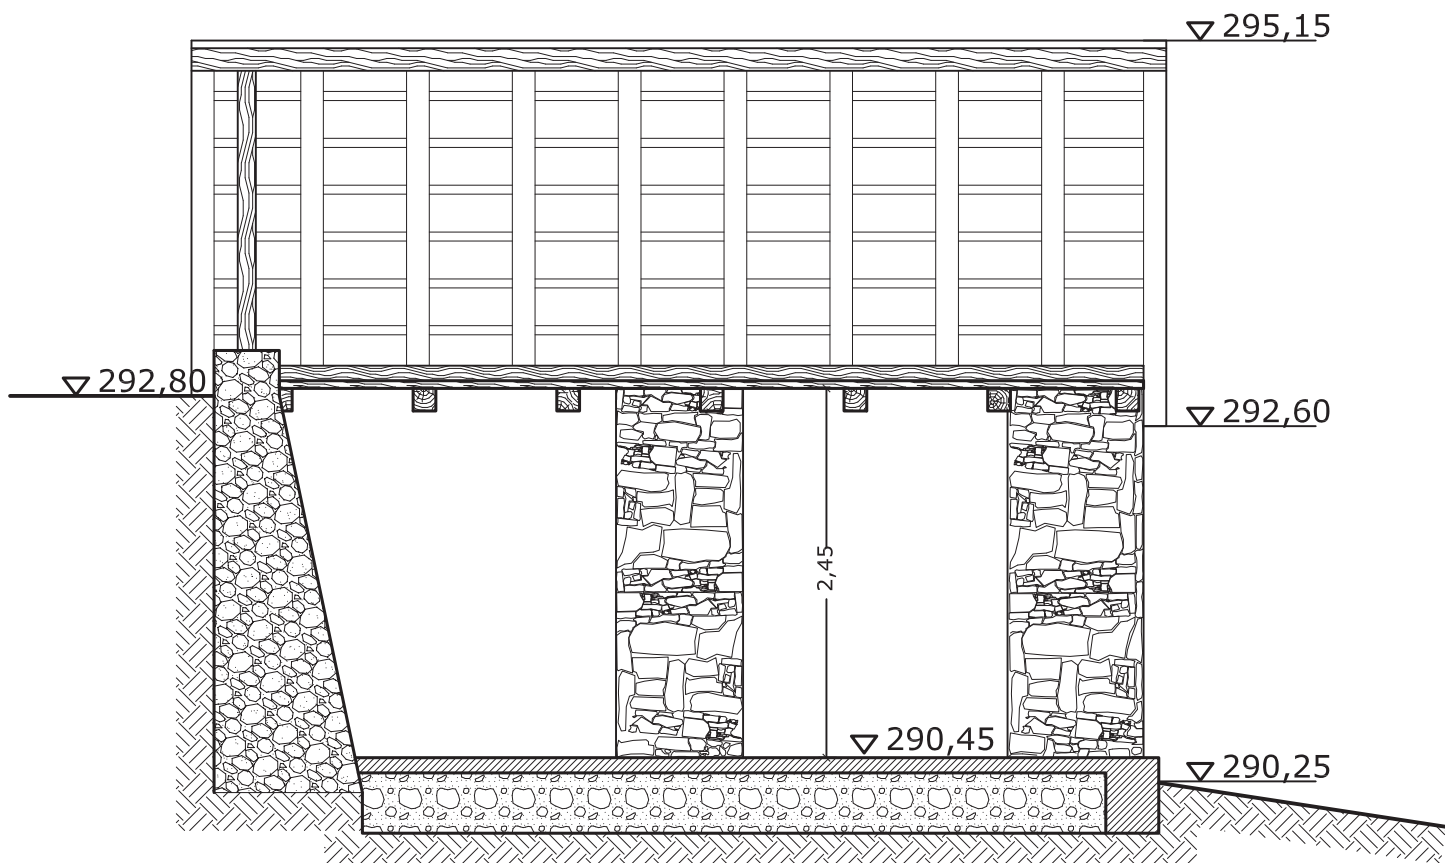


PROSPETTO OVEST STATO DI PROGETTO
Scala 1:50

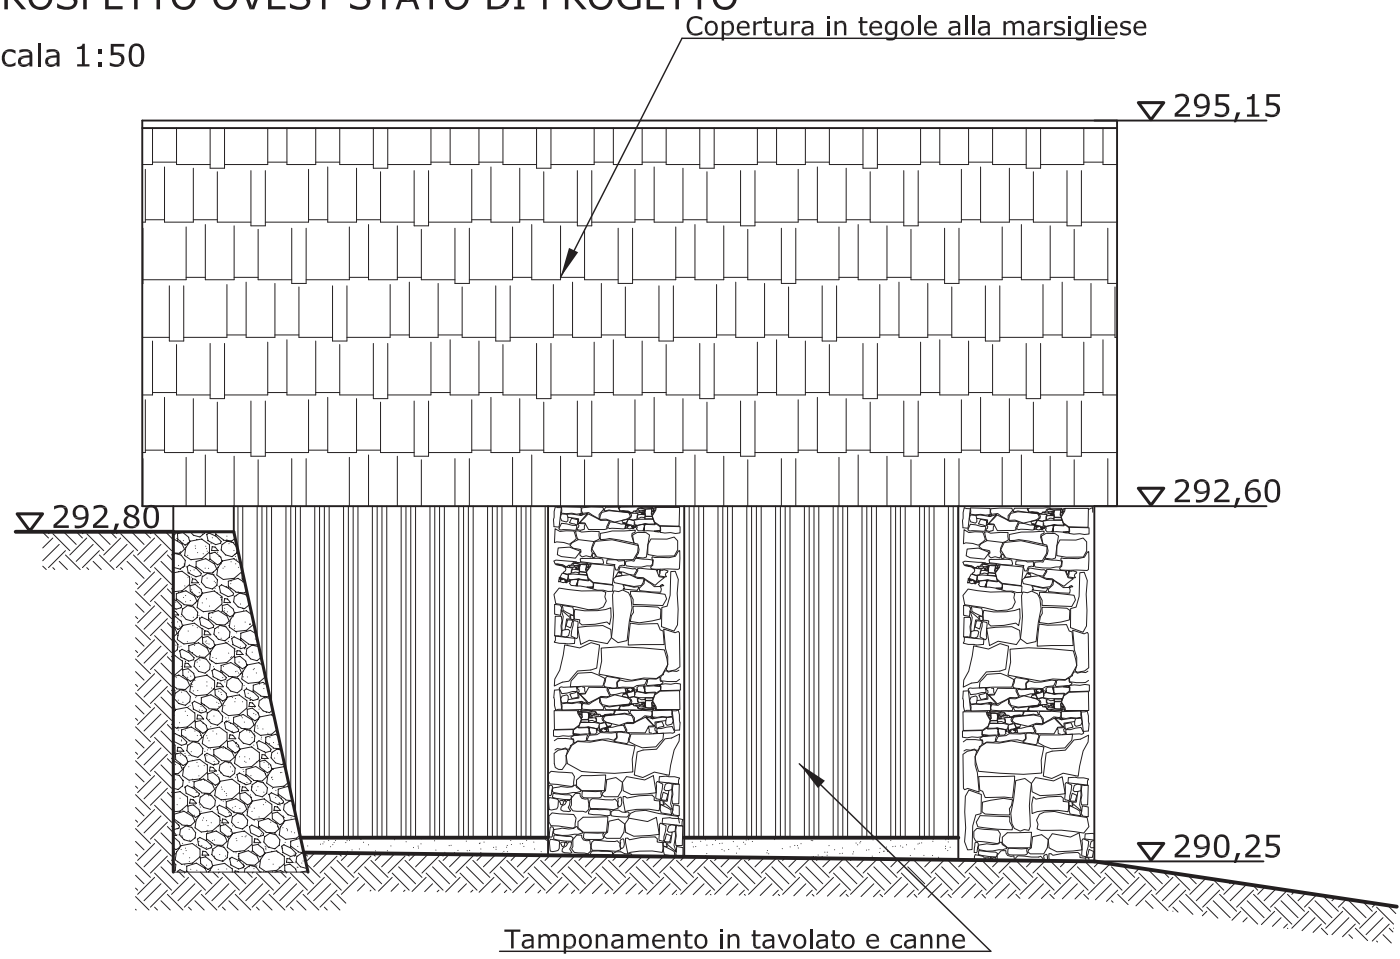


Richiedente :		
Oggetto : RISTRUTTURAZIONE EDILIZIA LEGGERA		
Localizzazione : COMUNE DI GENOVA - VIA TROSSARELLI 132 A		Tav. : 2
Tavola :		Data :
Planimetria stato di progetto	1: 100	Rev. del:
Pianta stato di progetto	1: 50	Motivo
Prospetti stato di progetto	1: 50	Rev. del:
Sezione stato di progetto	1: 50	Motivo
Progettista : Geom. Filippo Tassara via Orsini 13 rosso 16146 Genova tel/fax: 010 / 86.92.832 e-mail: info@studiotecnicotassara.it		Timbro e firma :


PLANIMETRIA GENERALE SOVRAPPOSIZIONE
Scala 1:100

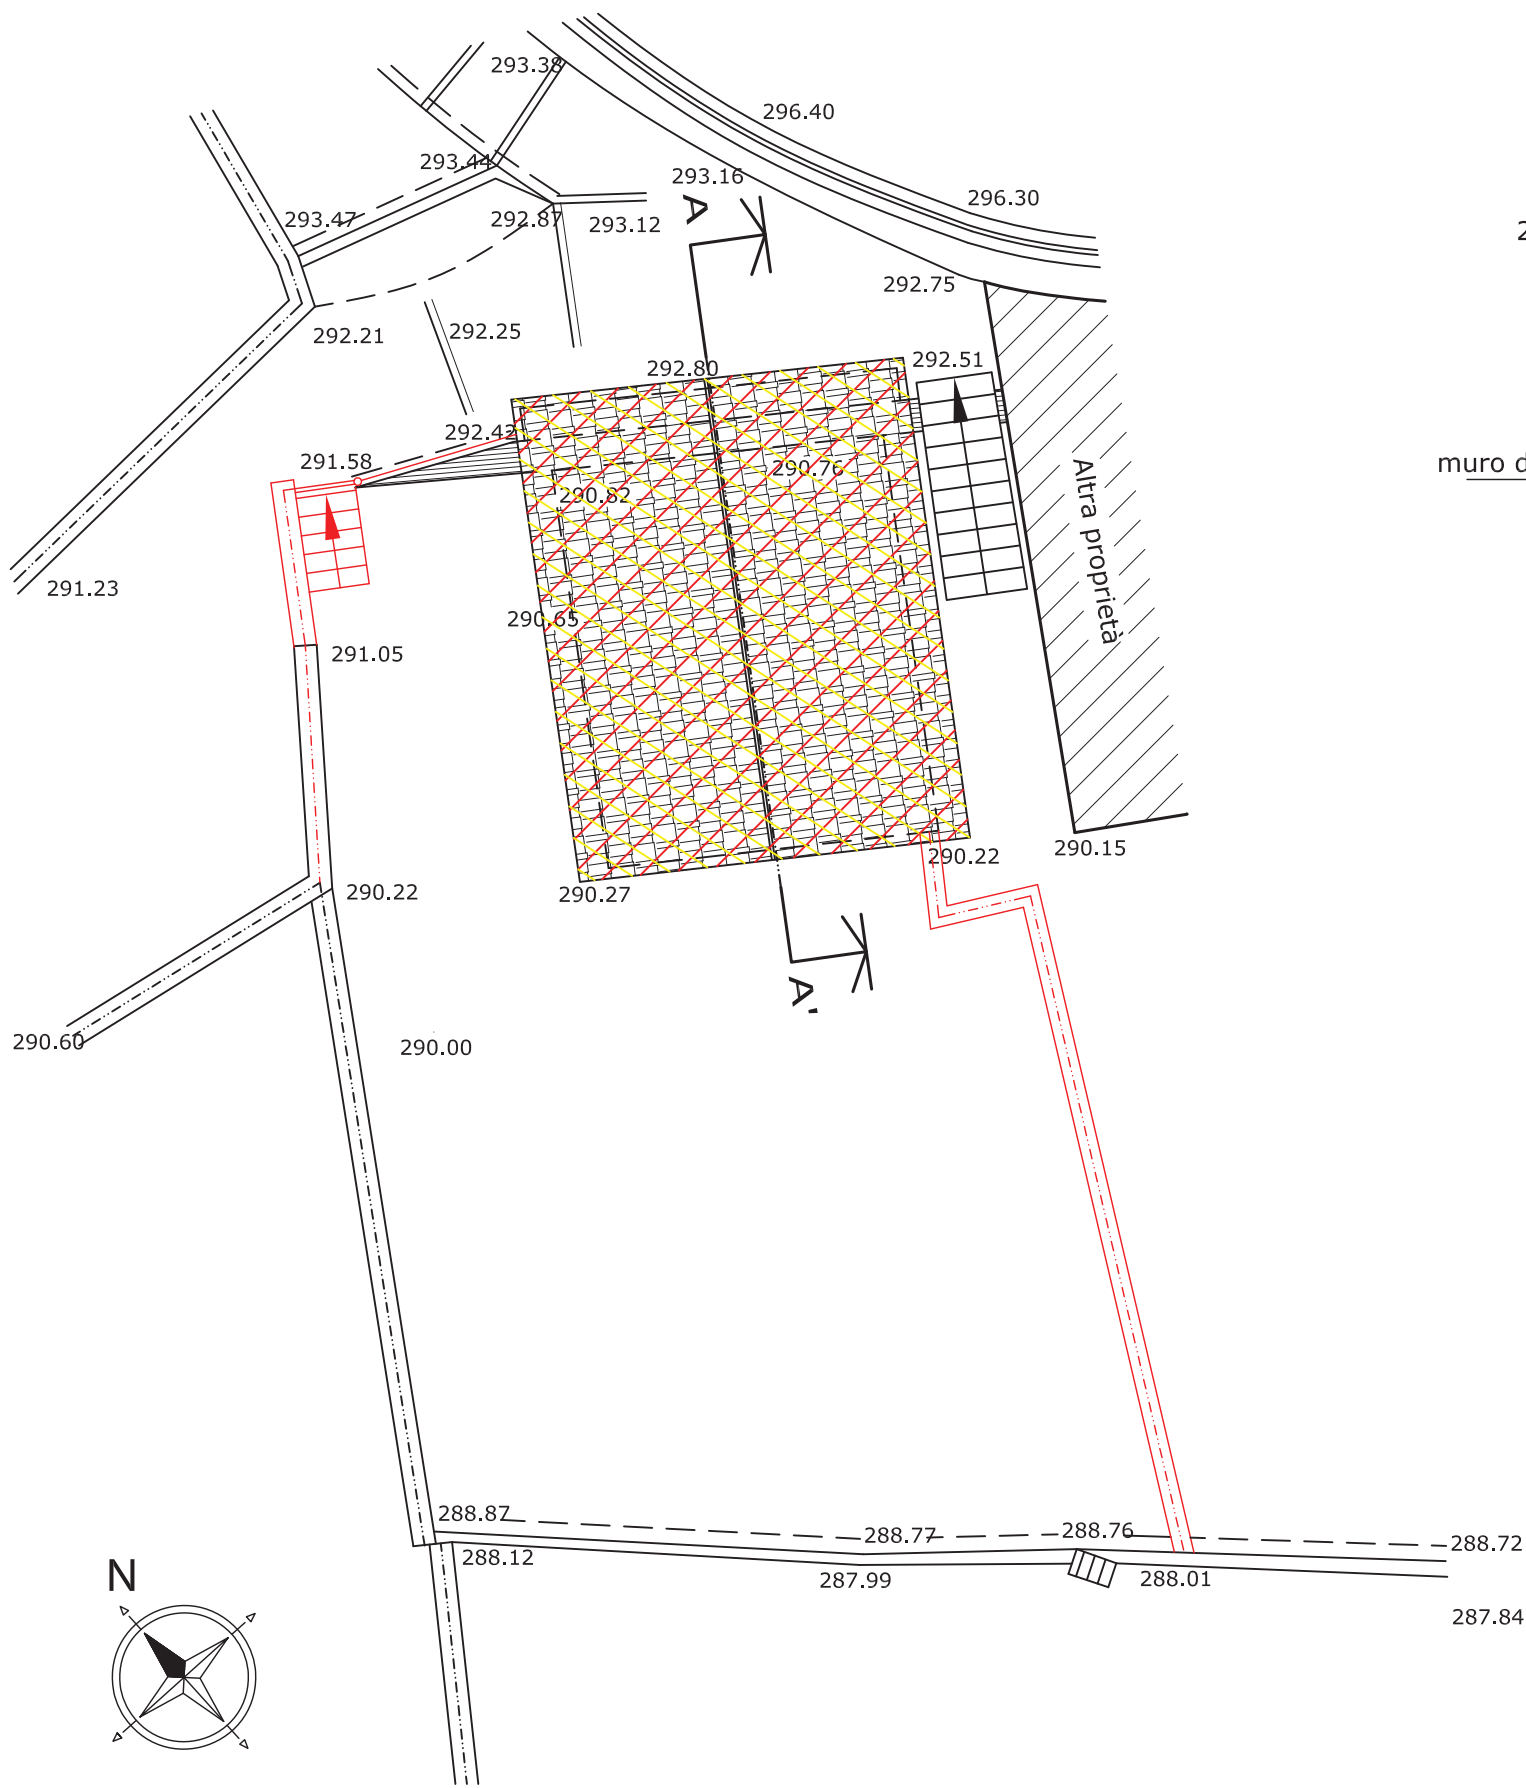


PIANTA PIANO TERRA SOVRAPPOSIZIONE
Scala 1:50

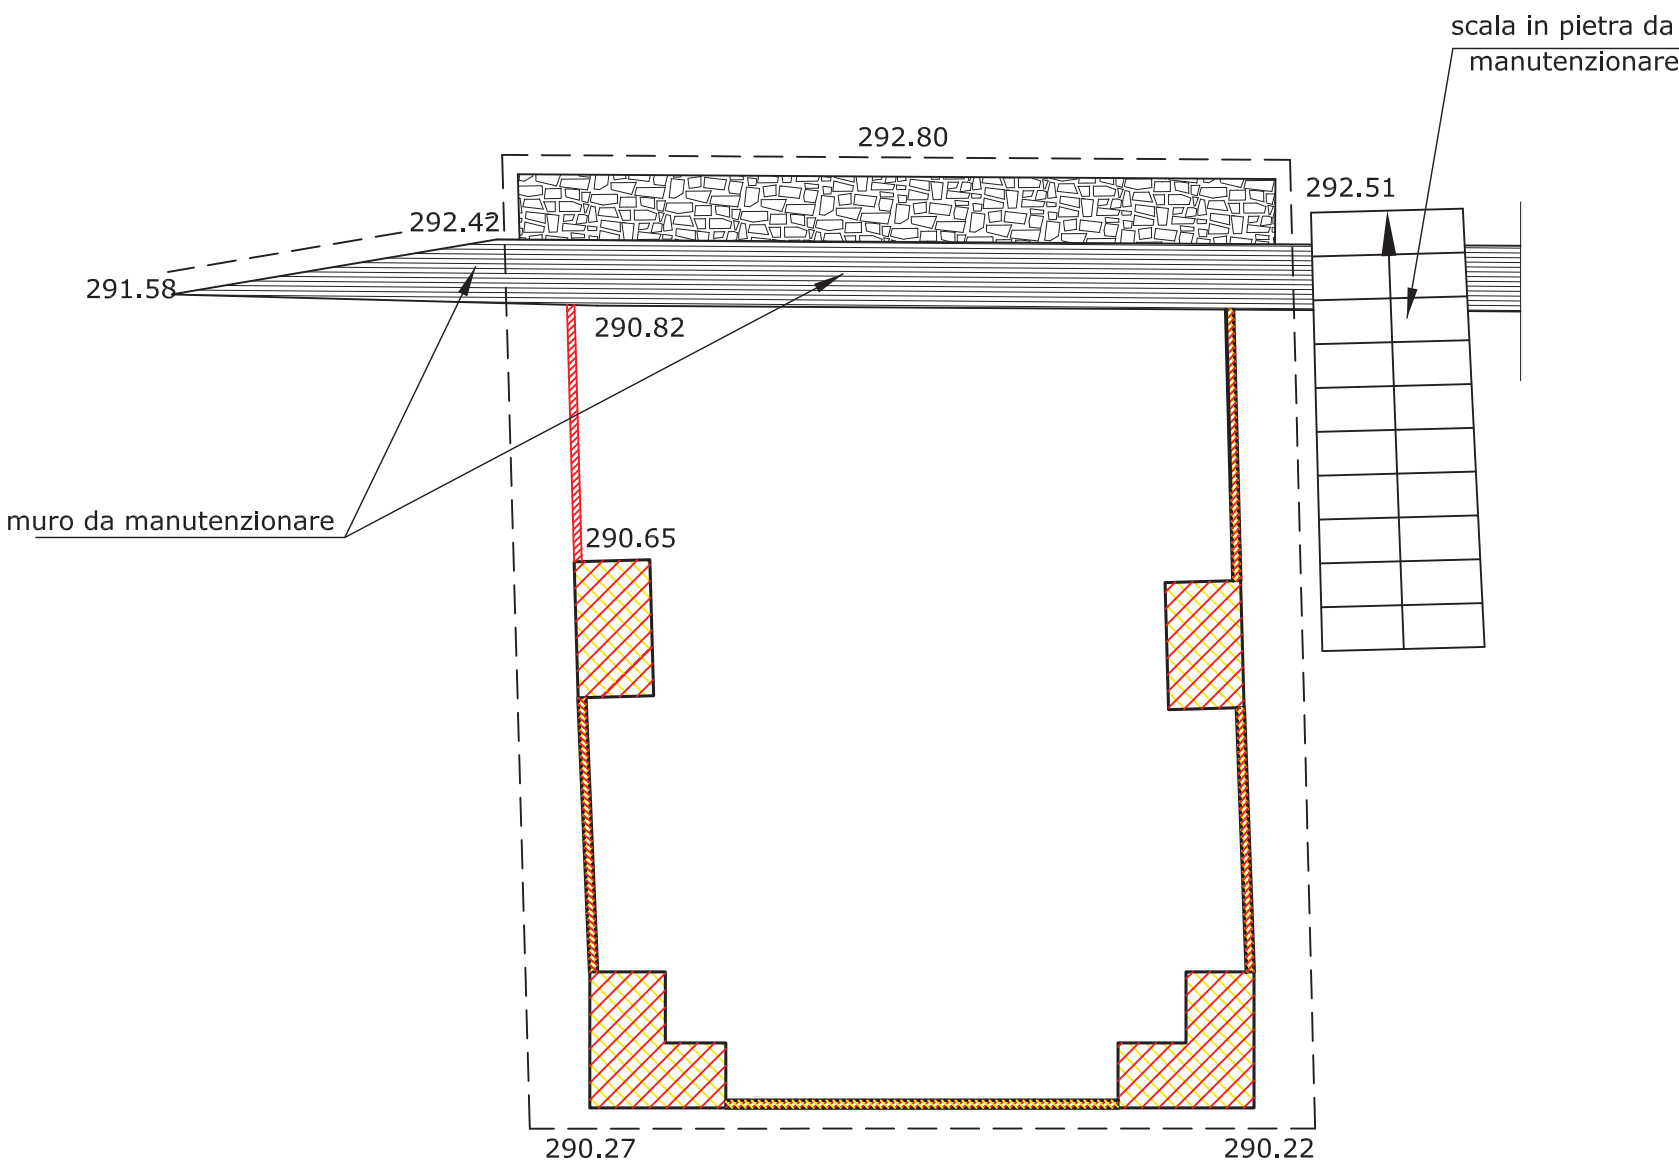


PROSPETTO NORD SOVRAPPOSIZIONE
Scala 1:50

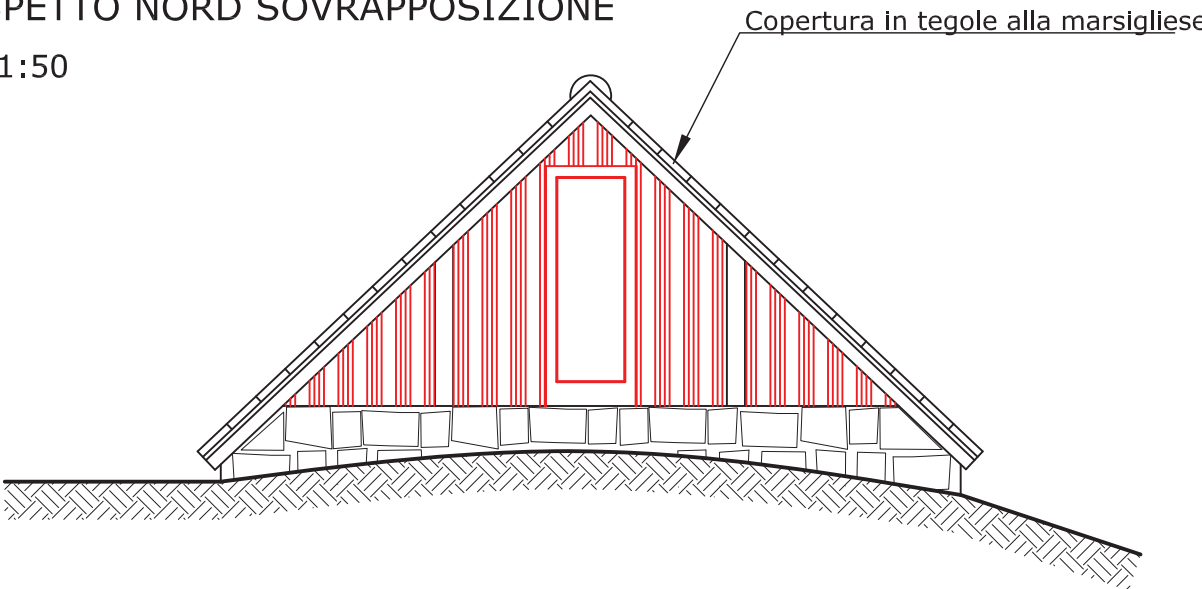


PROSPETTO SUD SOVRAPPOSIZIONE
Scala 1:50

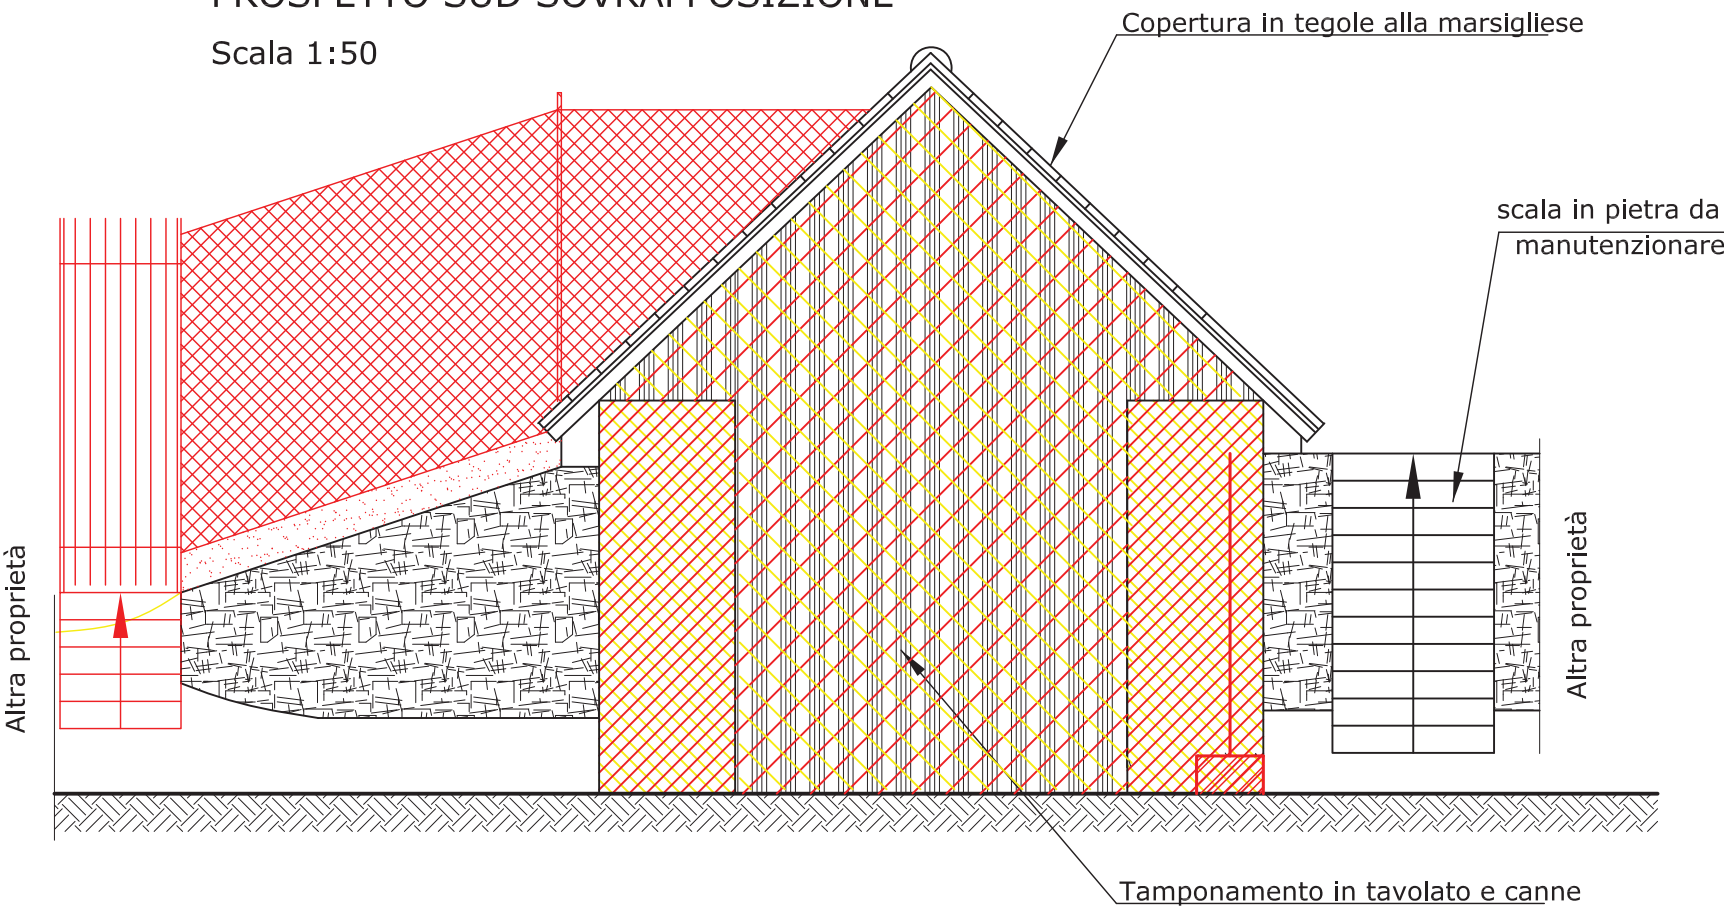


PROSPETTO EST SOVRAPPOSIZIONE
Scala 1:50

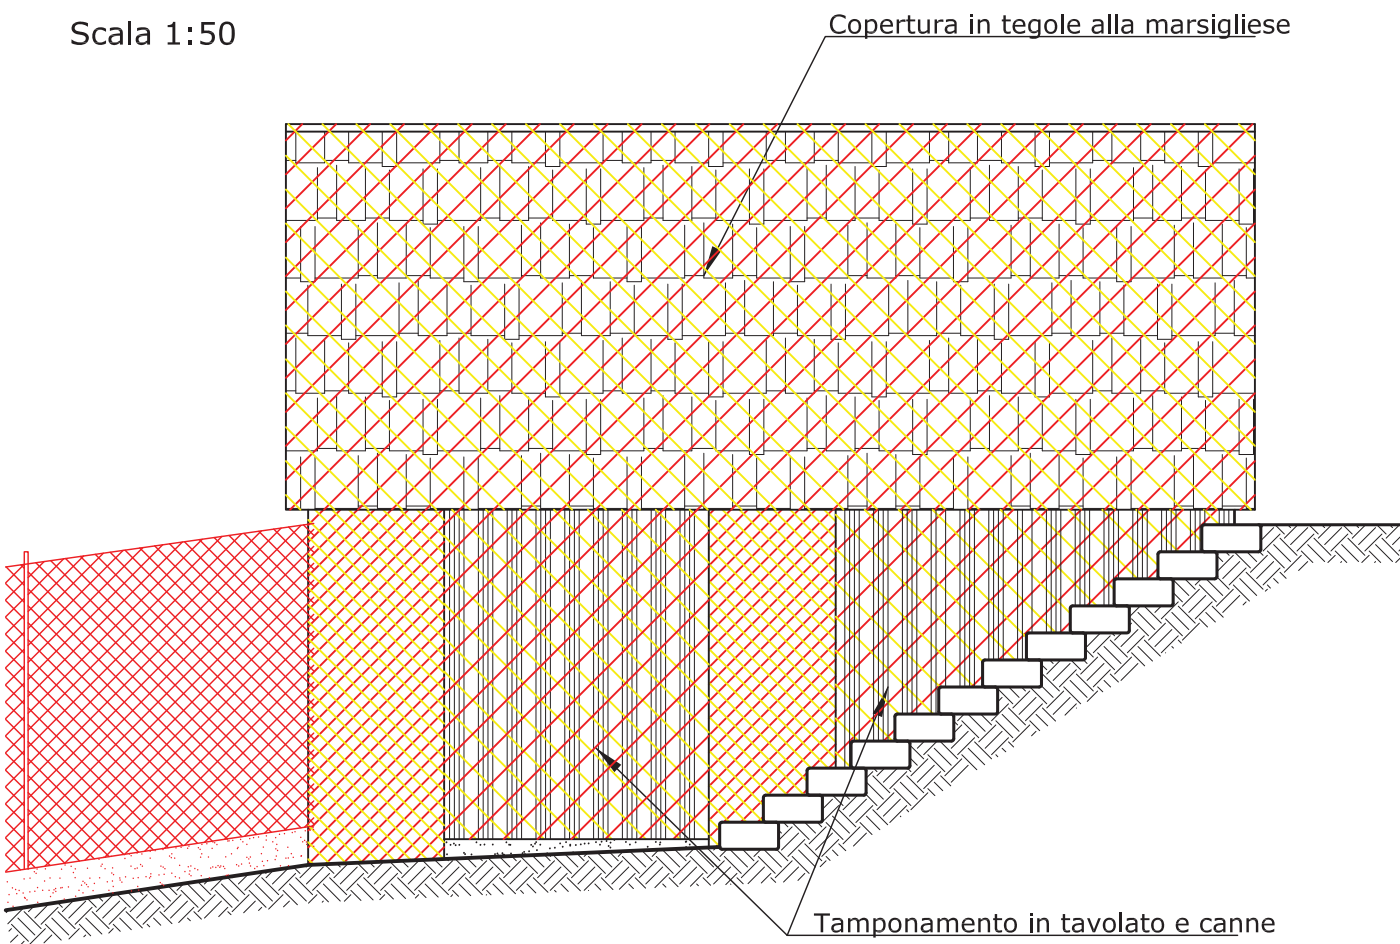

PROSPETTO OVEST SOVRAPPOSIZIONE
Scala 1:50

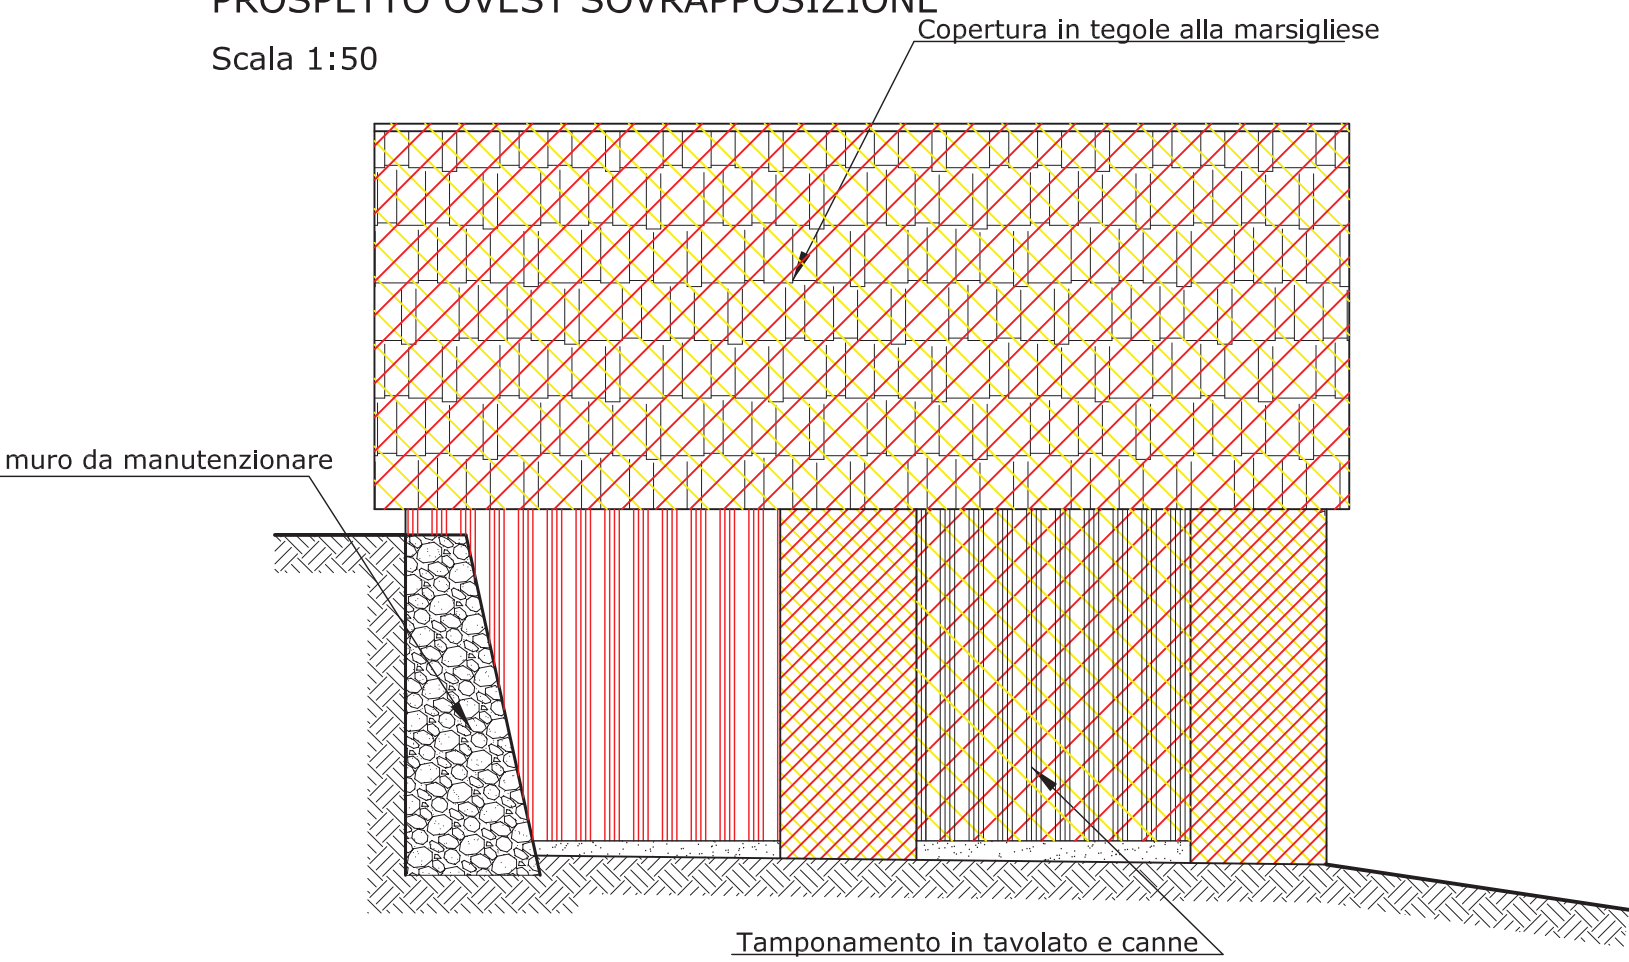

SEZIONE AA SOVRAPPOSIZIONE
Scala 1:50

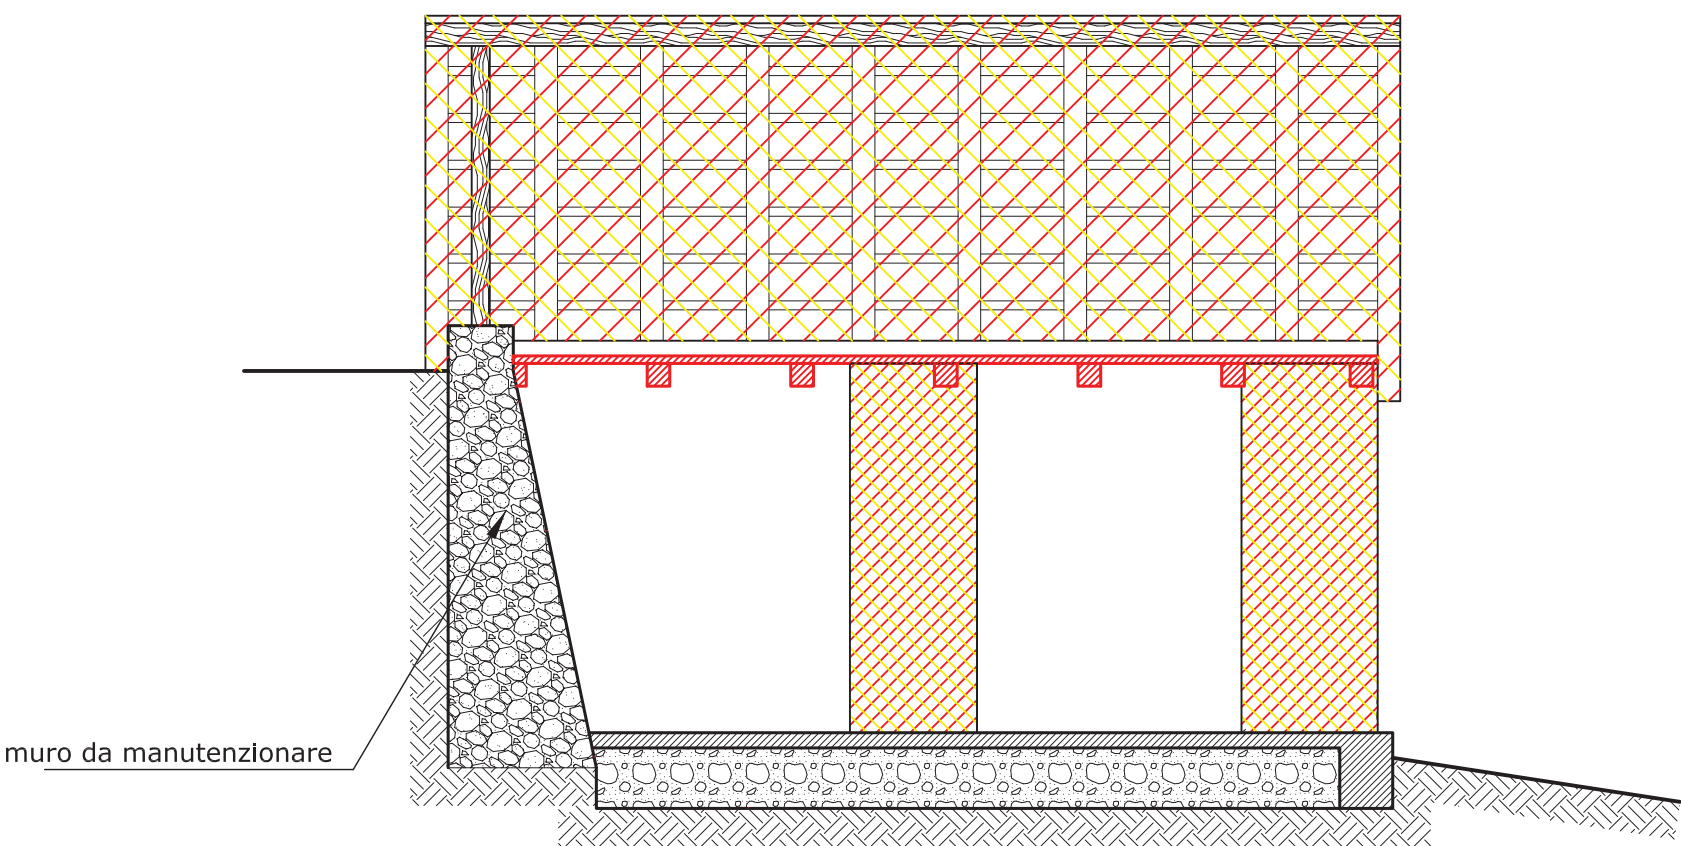

Legenda

- Demolizioni
- Nuove opere

Richiedente :

Oggetto :
RISTRUTTURAZIONE EDILIZIA LEGGERA

Localizzazione :
COMUNE DI GENOVA - VIA TROSSARELLI 132 A

Tav. :
3

Data:

Tavola : Scale :

Planimetria sovrapposizione 1: 100
Pianta stato sovrapposizione 1: 50
Prospetti stato sovrapposizione 1: 50
Sezione stato sovrapposizione 1: 50

Rev. del:

Motivo

Rev. del:

Motivo

Rev. del:

Motivo

Progettista :

Geom. Filippo Tassara
via Orsini 13 rosso
16146 Genova
tel/fax: 010 / 86.92.832
e-mail: info@studiotecnicoassara.it

Timbro e firma :