




Pianta piano terra stato attuale

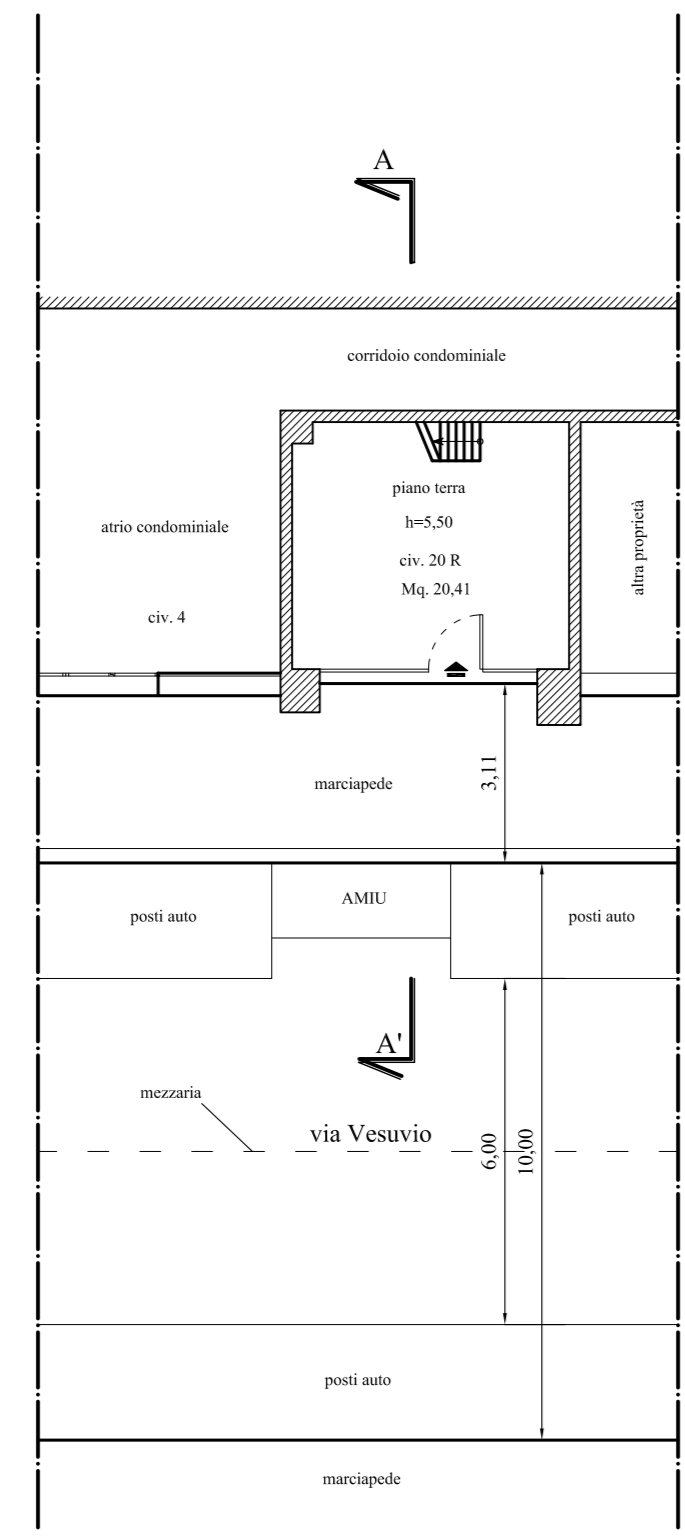


Pianta ammezzato stato attuale

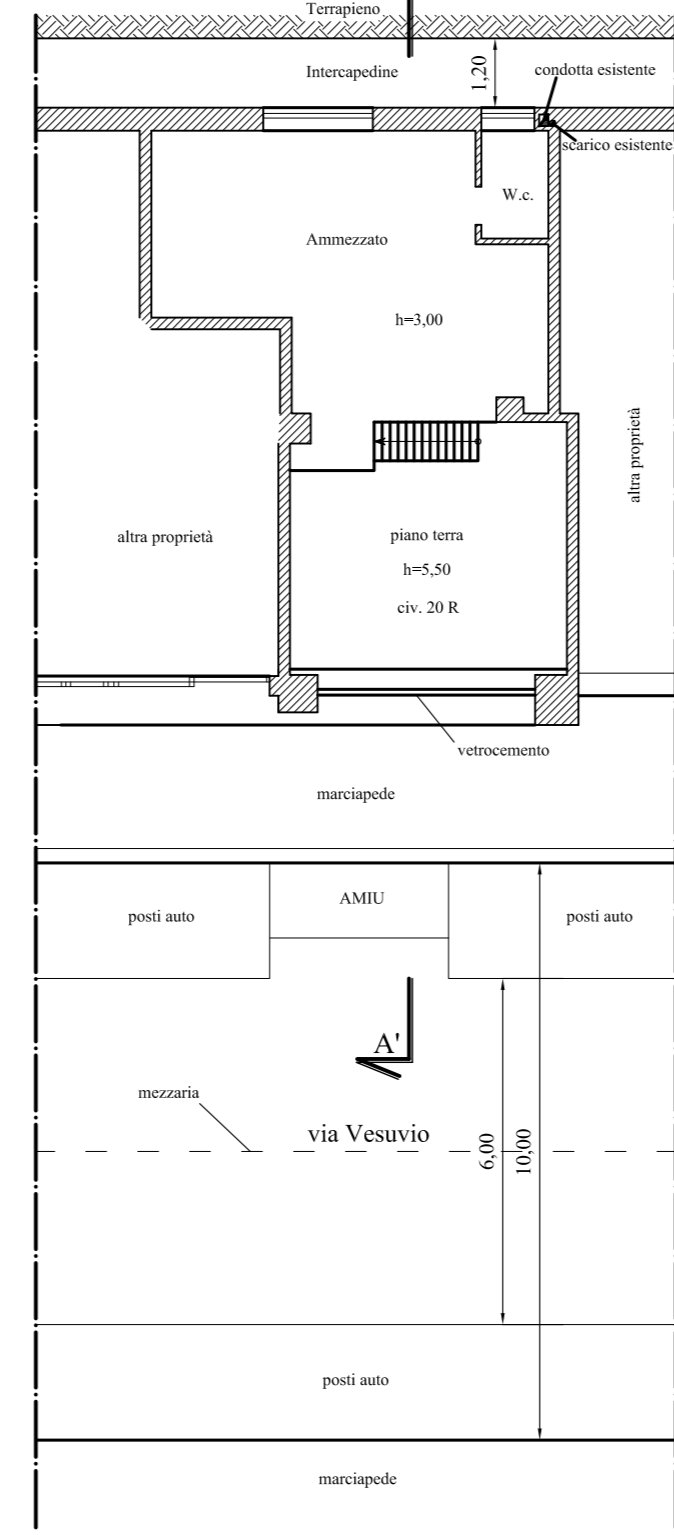


Pianta piano terra stato di progetto

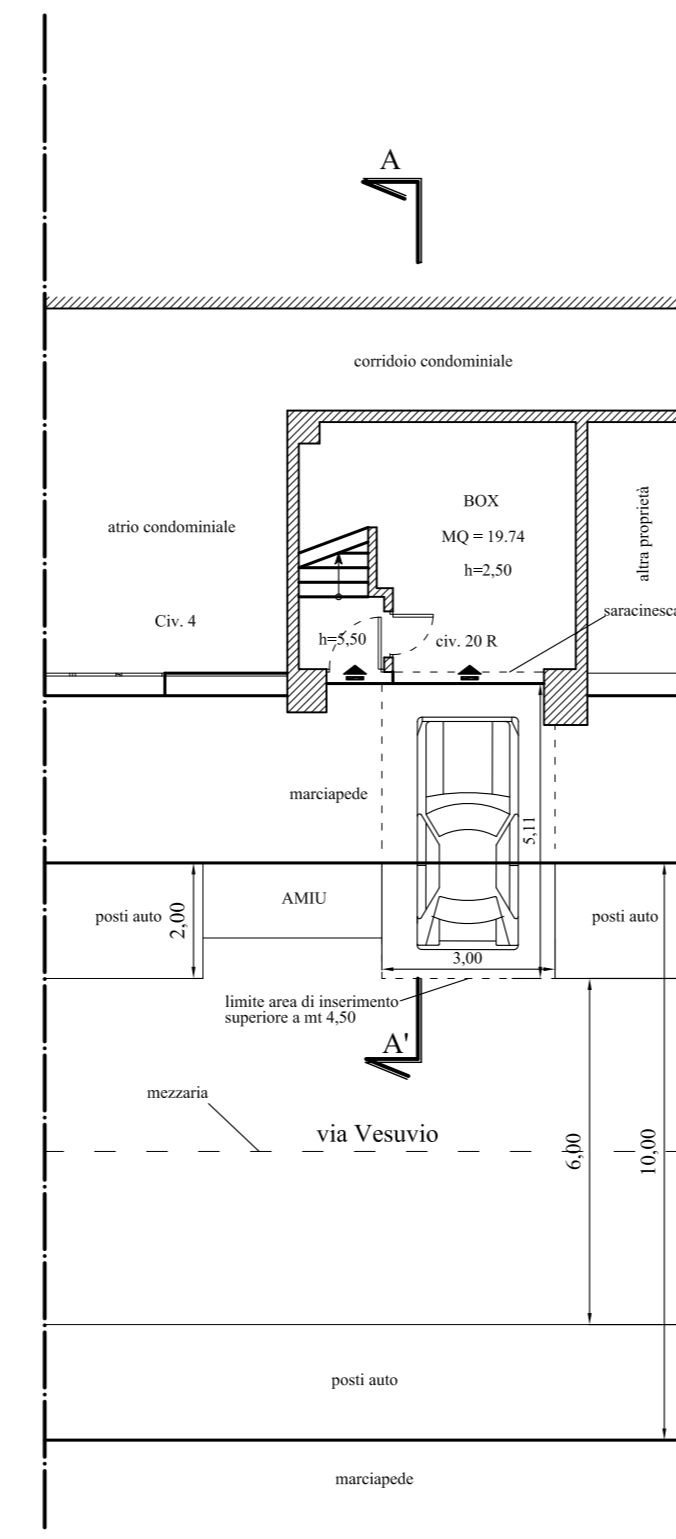


Pianta ammezzato stato di progetto

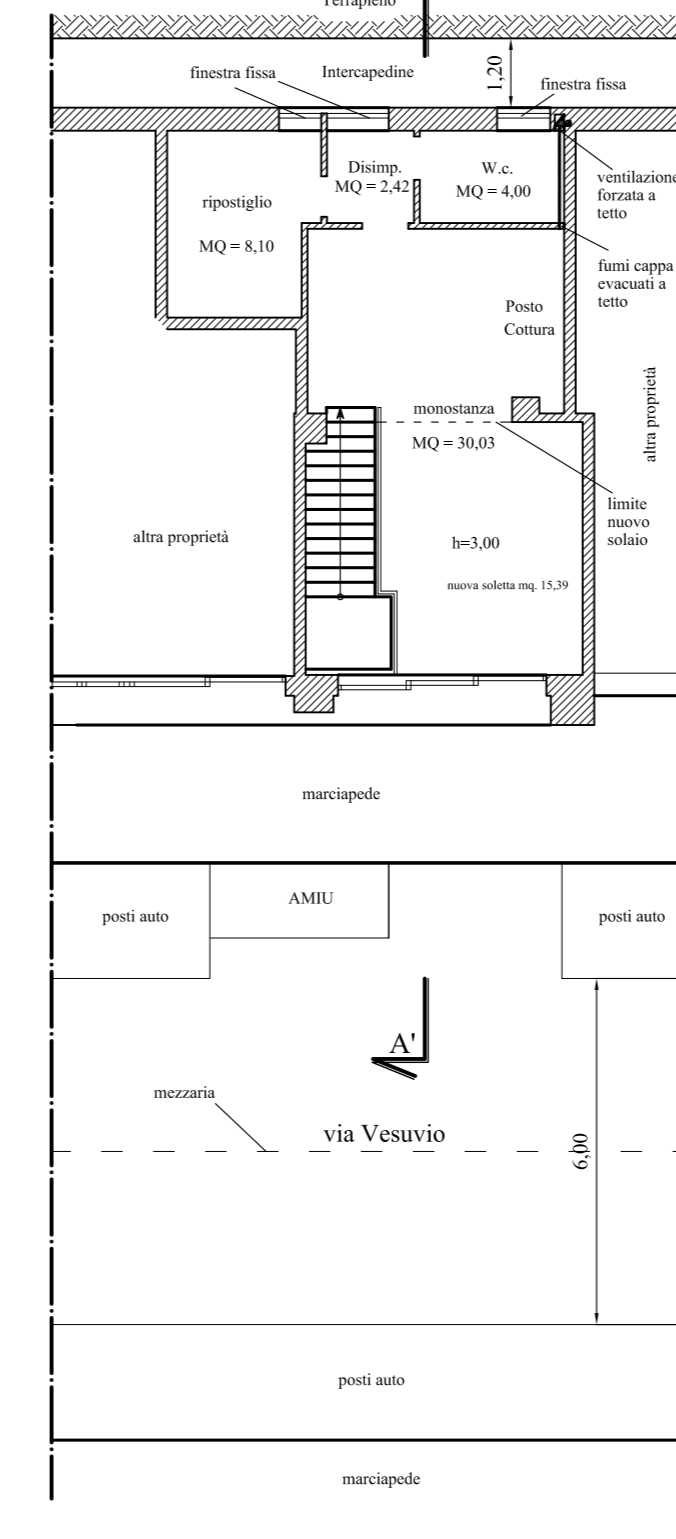


SEZIONE LONGITUDINALE SCALA 1:25

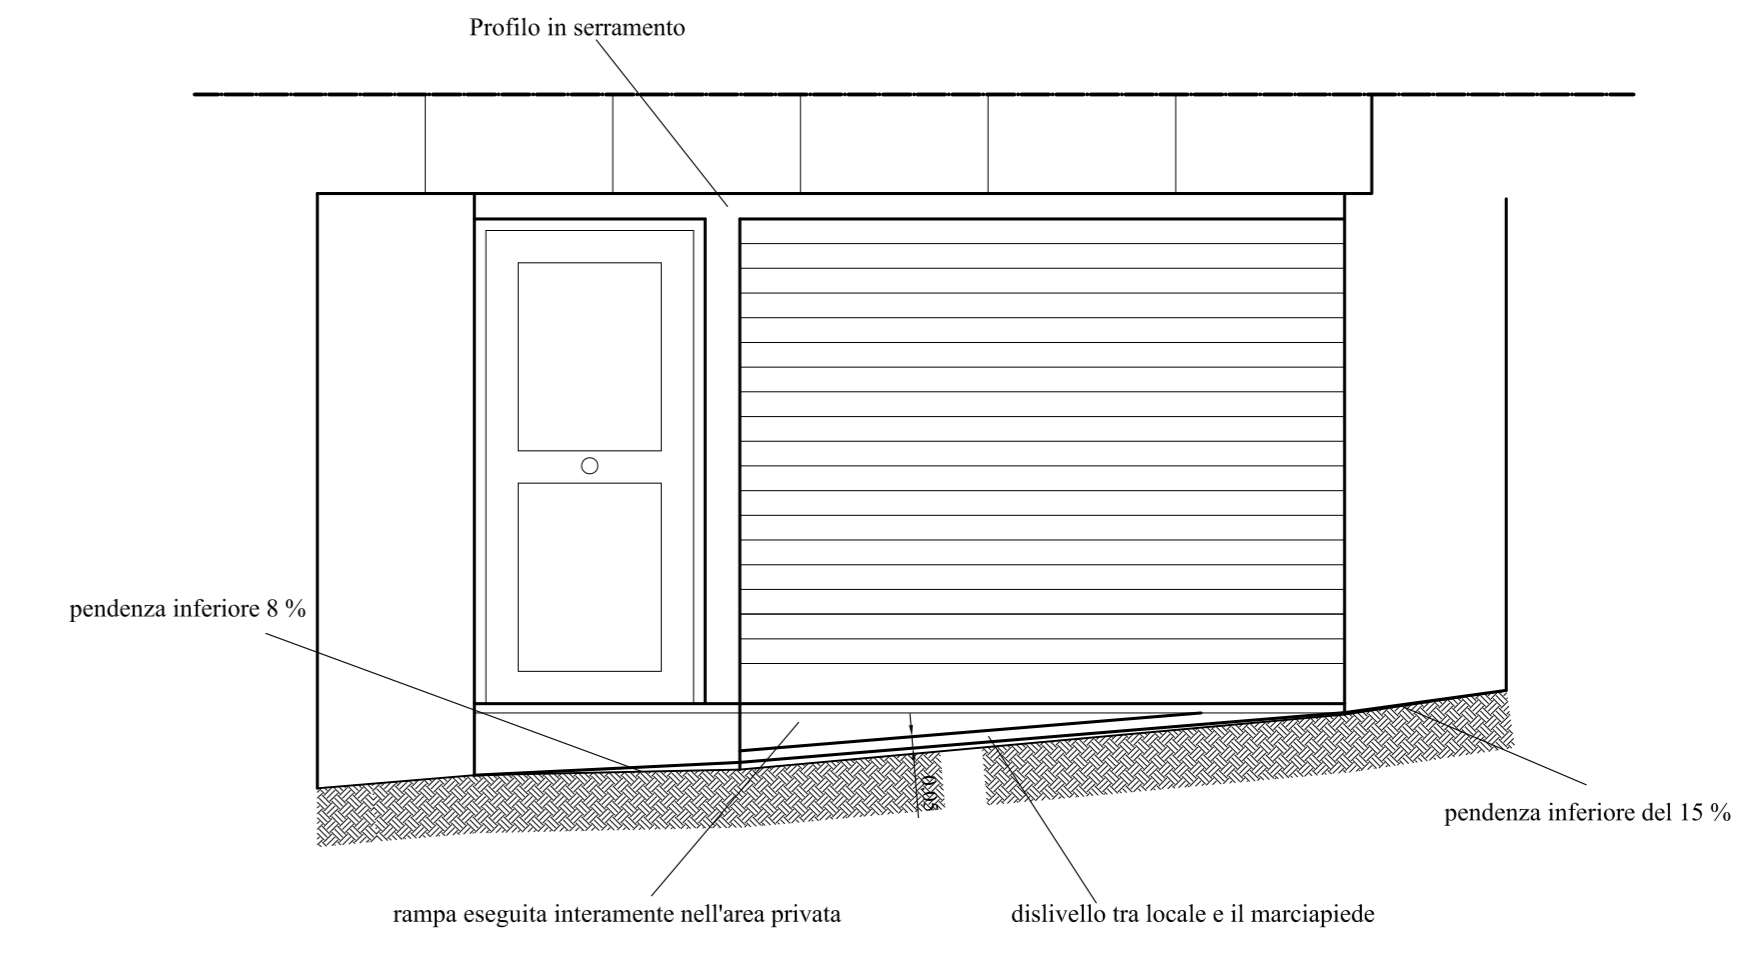

Pianta piano terra adattabilità

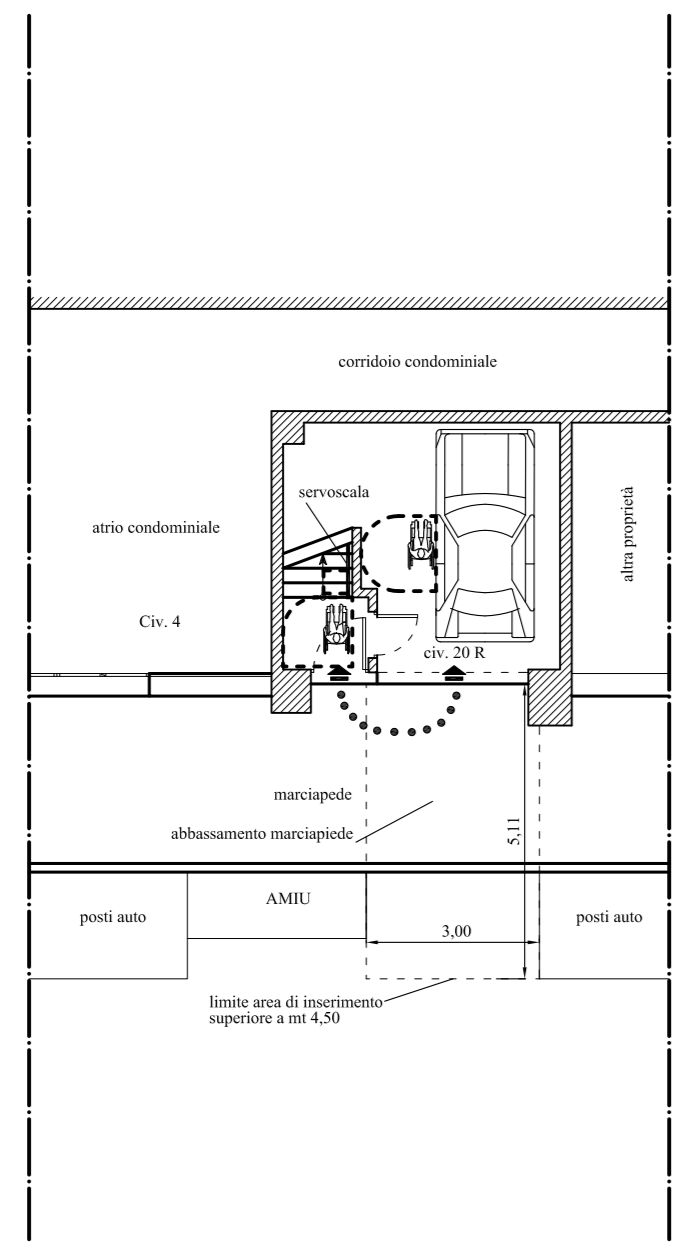

Pianta piano ammezzato adattabilità

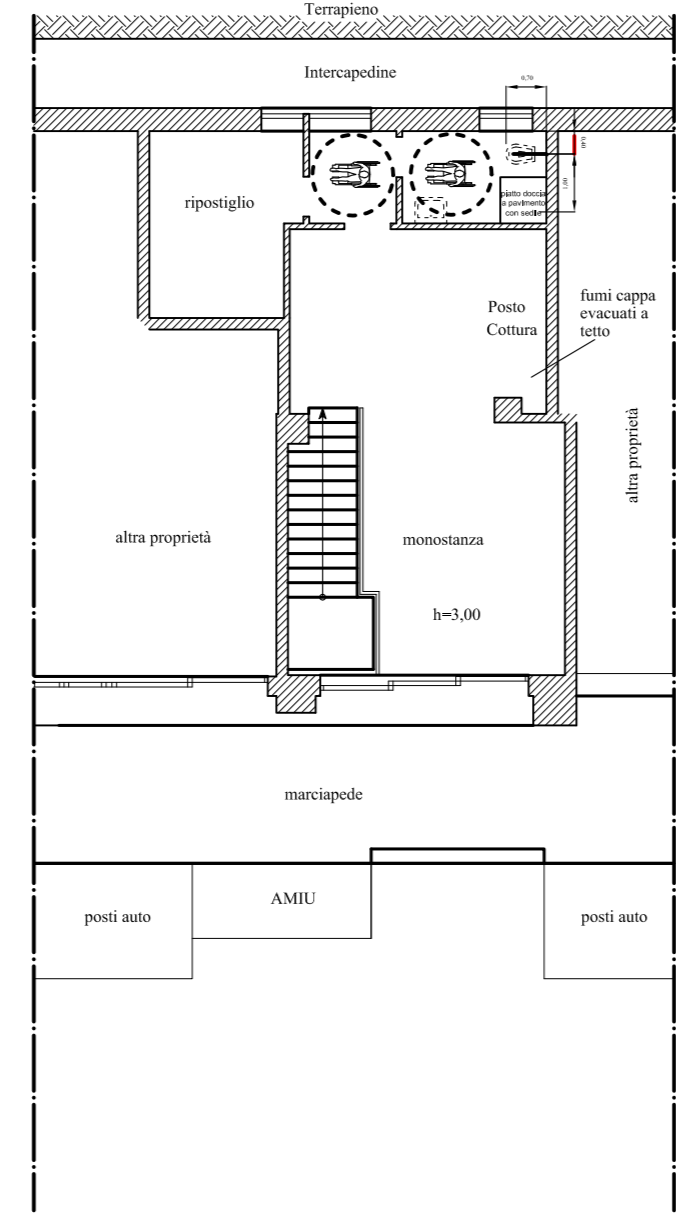


VERIFICA SUPERFICIE FINESTRATA


Destinazione	Superficie (SU)	Sup. finestrata (SF)	Sup. finestr. utile (SFU) (1/8 di SU)
Monostanza	Mq 30,30	Mq 3,78	Mq 3,75

SF > SFU

PROSPETTO EST STATO DI CONFRONTO

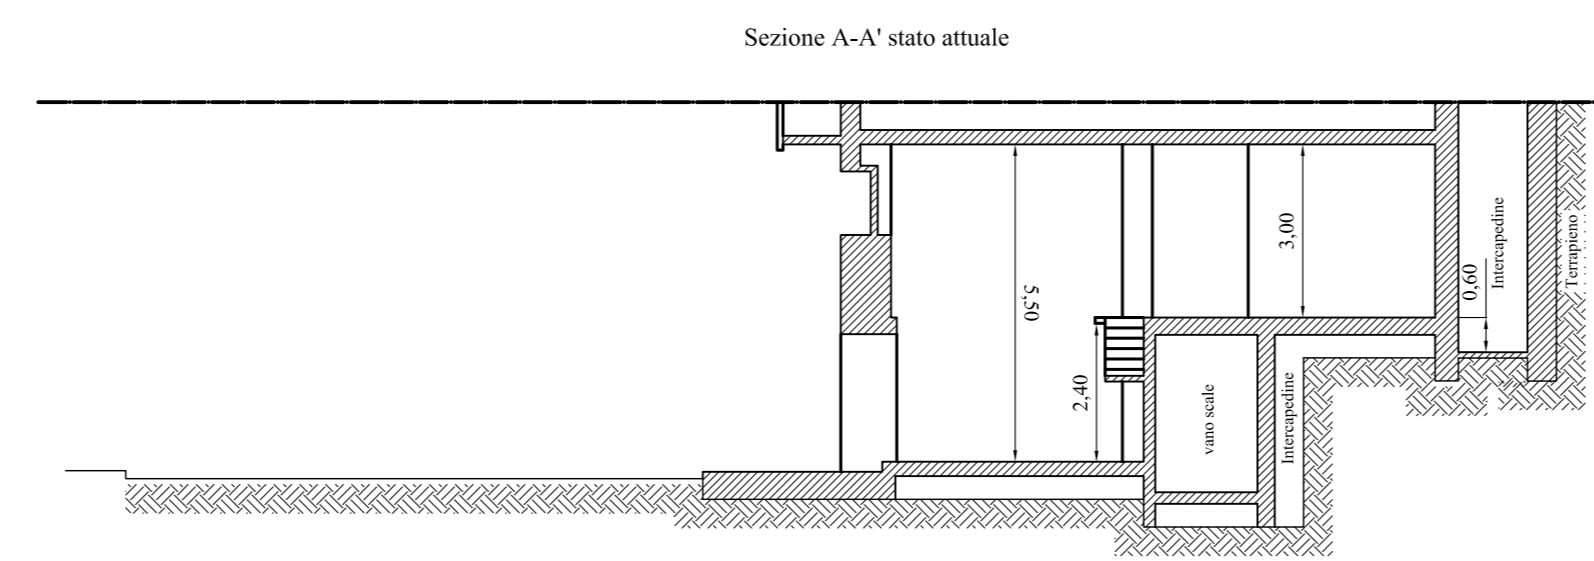

Sezione A-A' stato attuale

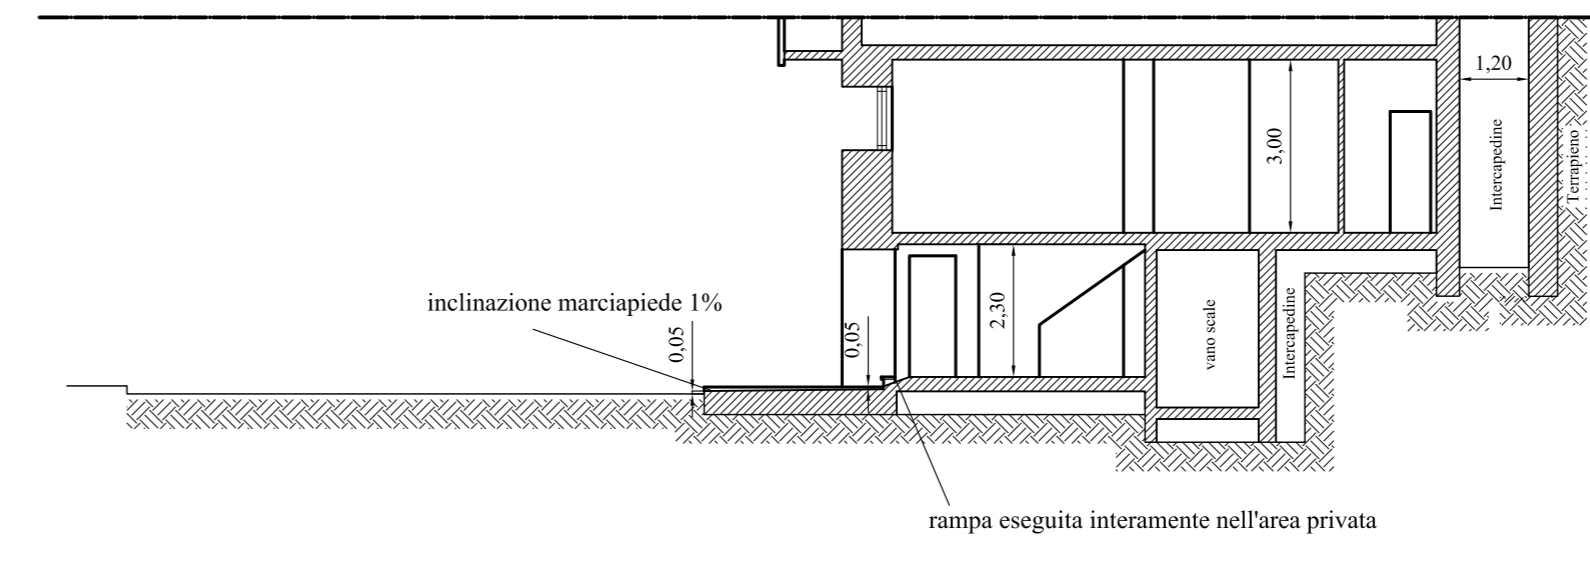

PROSPETTO EST STATO ATTUALE



PROSPETTO EST STATO DI PROGETTO



LEGENDA

- demolizioni
- costruzioni

Autore: _____ Firmo: _____

Progetto: D.I.A. in Riqualificazione Edilizia ai sensi della L.R. 29/02 di cui all'art. 4) lettera B) **L.R. 29/02**

Zona: VIA VESUVIO 20 R - GENOVA - CIRCOSCRIZIONE I CENTRO EST

Scal: 1:100 - 1:25
 Data: 12/02/09
 Foglio: 3

Progettista: Geom. FILIPPO TASSARA
 Cap. Torino, 14/1
 10129 Genova
 Tel. 010-86.92.832 - Fax: 010-86.92.833