




Pianta attuale

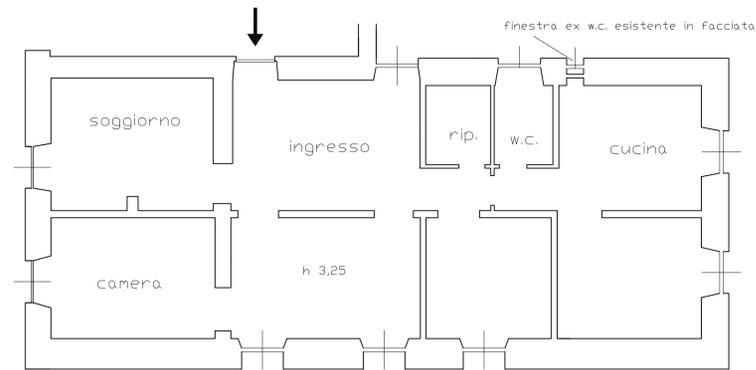


Pianta progetto

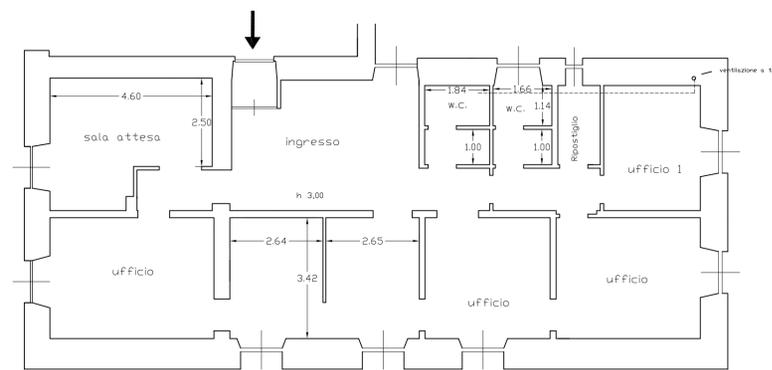


Pianta sovrapposizione

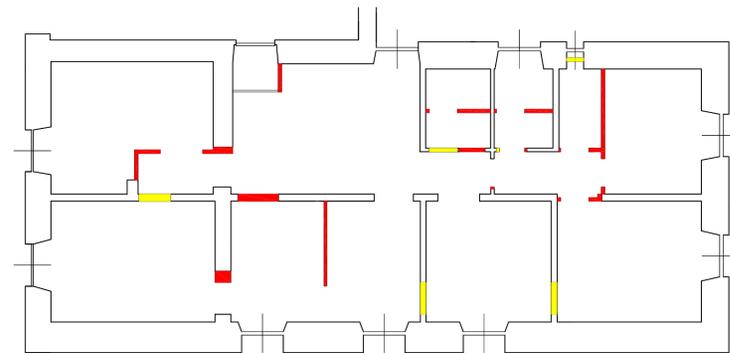

Pianta progetto per condizionamento

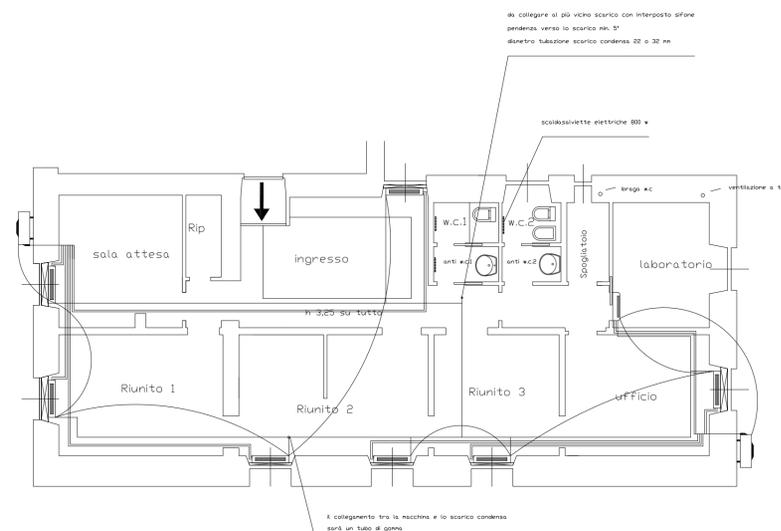

Pianta progetto arredi

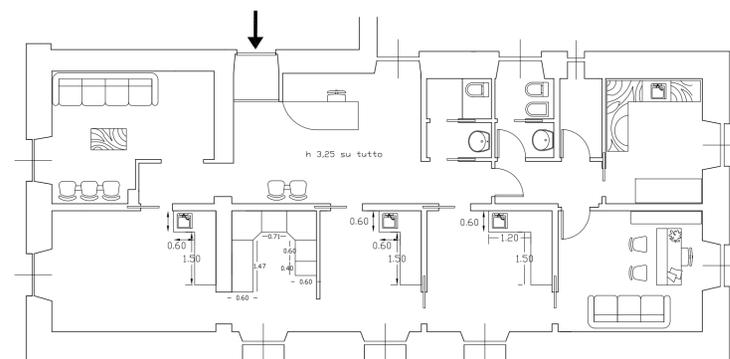

Legenda

- Costruzione
- Demolizione

Richiedente : in qualità di proprietario		Firma	
<p> Oggetto dell'intervento: Realizzazione di studio medico dentistico</p>			
<p> Localizzazione dell'intervento: Via Casaregis 49/2 - 16145 Genova - Circoscrizione medio levante</p>			
<p> Oggetto della tavola: Elaborati grafici: Pianta stato attuale Pianta stato di progetto Pianta sovrapposizione Pianta arredi</p>		<p>Scala: 1:100</p>	<p>Tavola: Unica</p>
		<p>Data 10 marzo 2005</p>	
<p> Tecnico: Geometra Filippo Tassara Corso Torino 14/1 - 16129 Genova - Telefono 010/8692832 C.F. TSS FPP 76A09 D969H</p>		Firma	