




Planimetria stato attuale

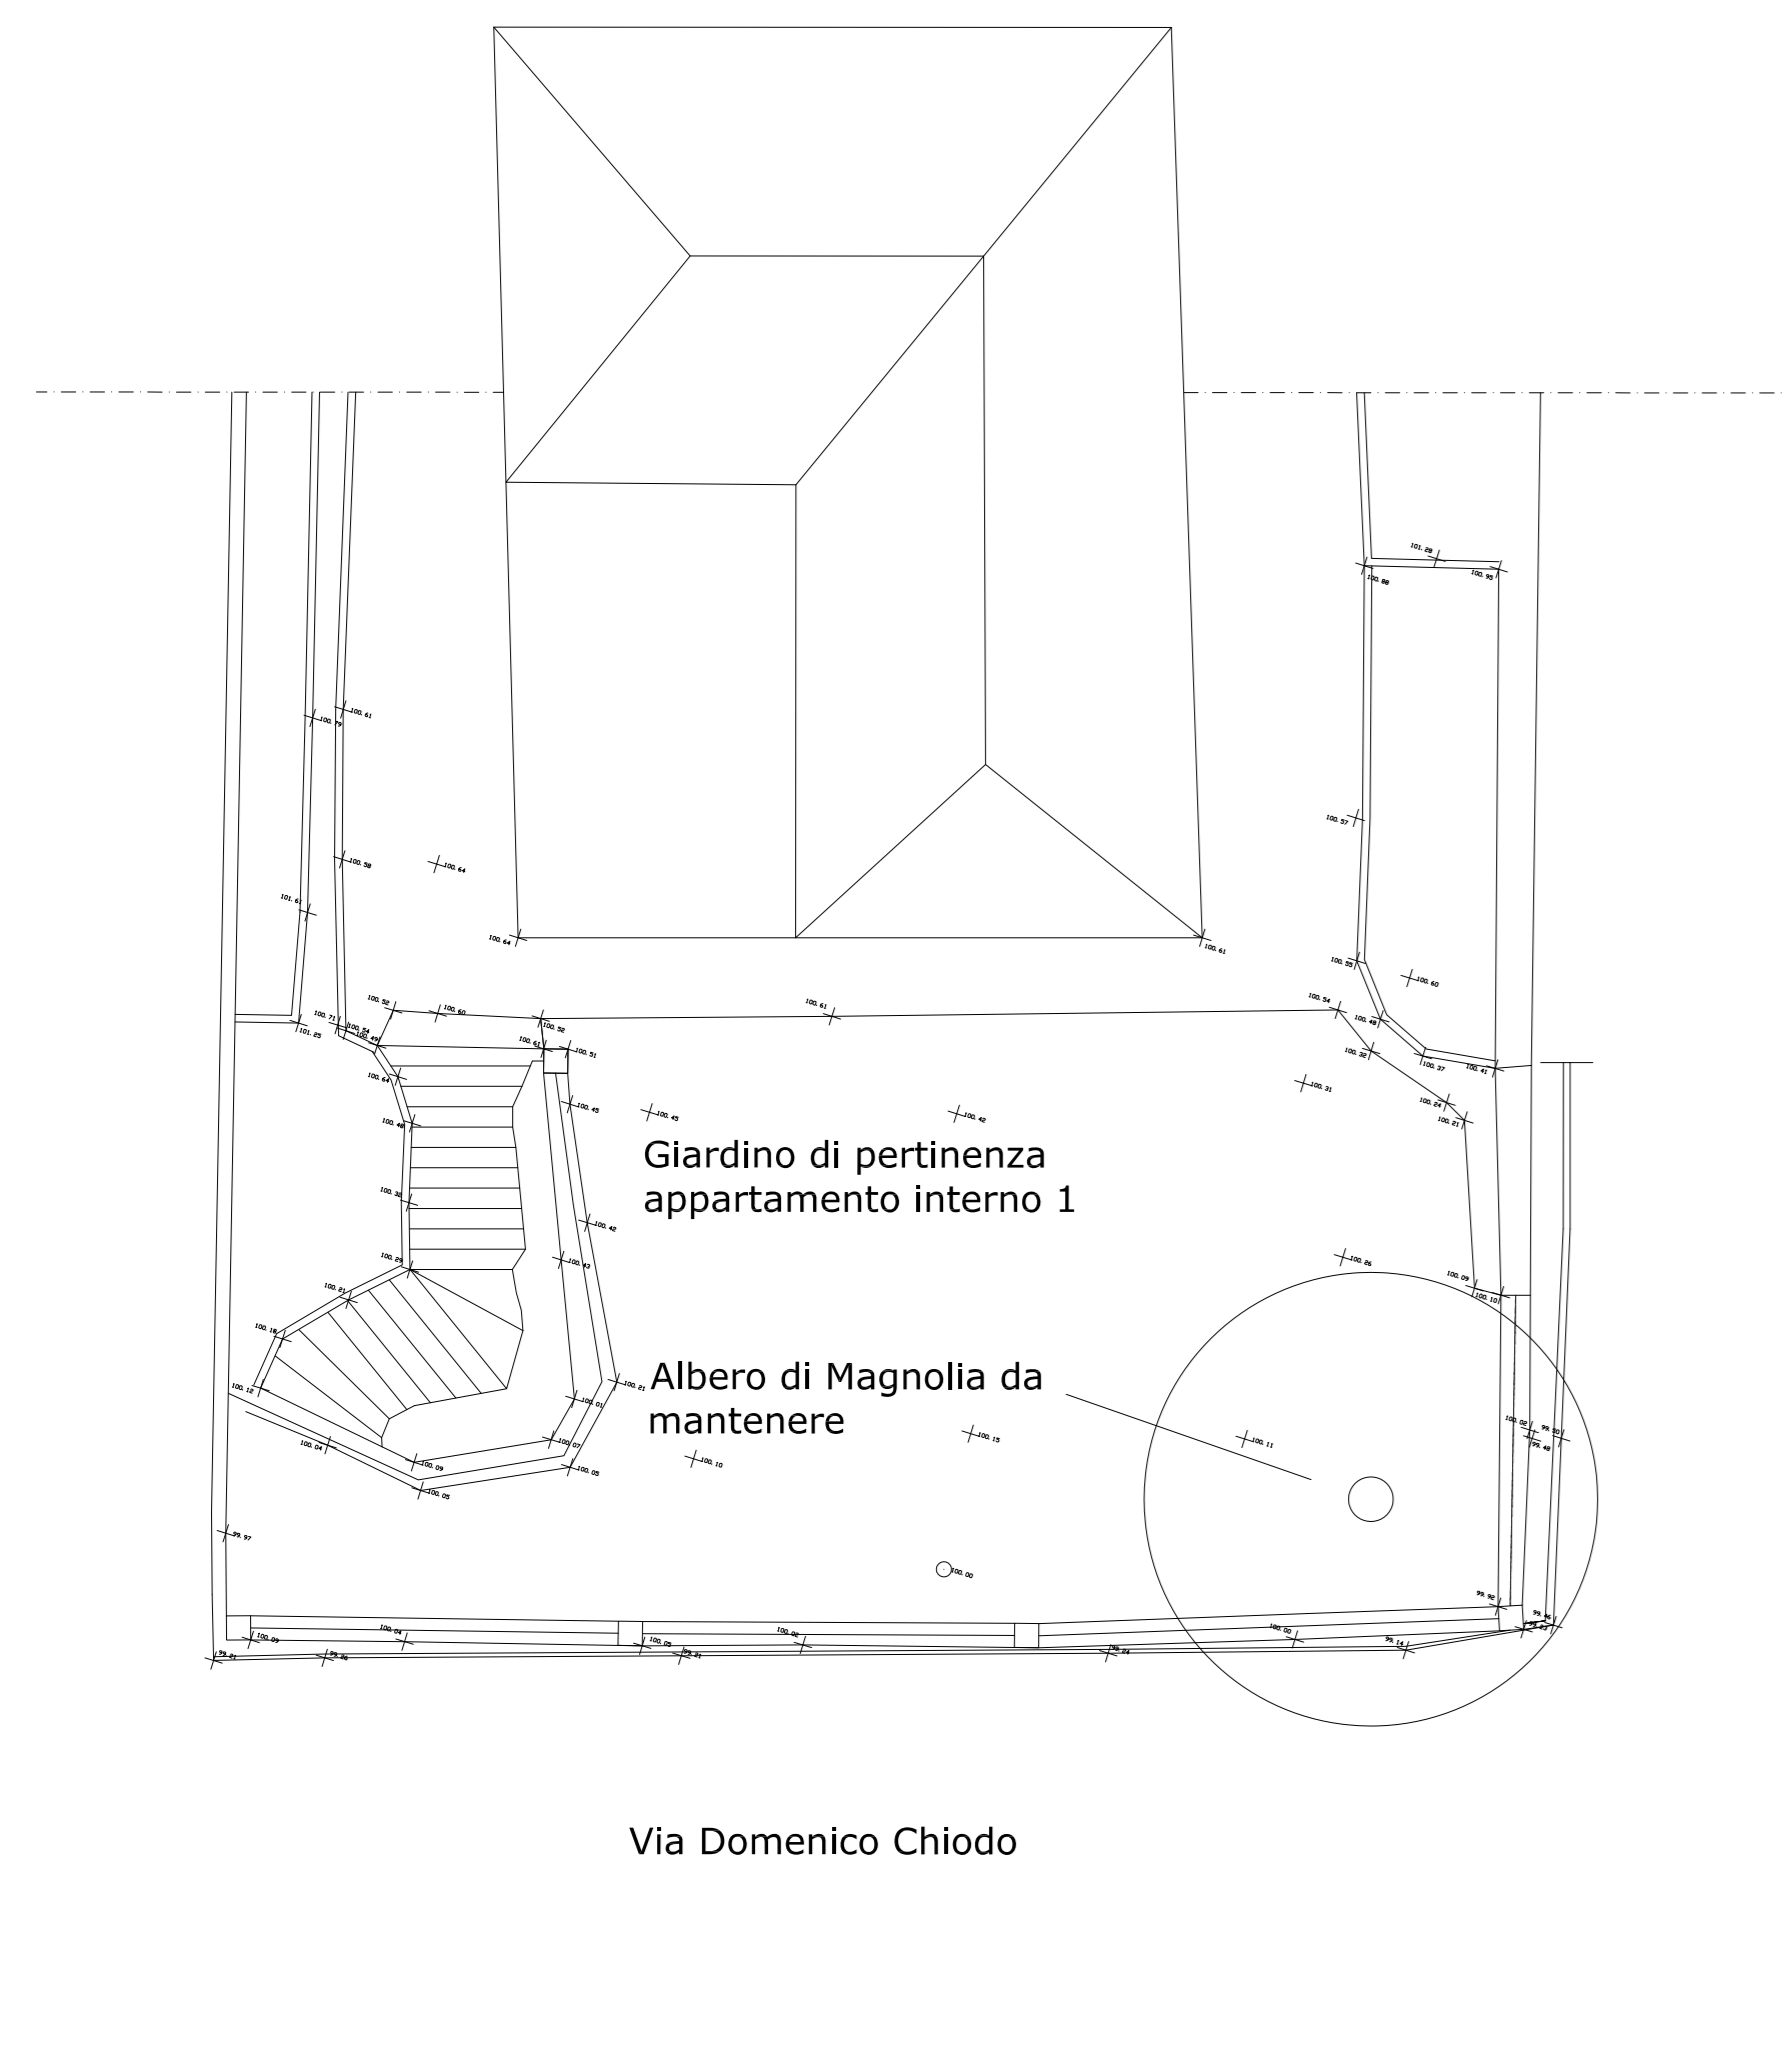


Planimetria stato di progetto

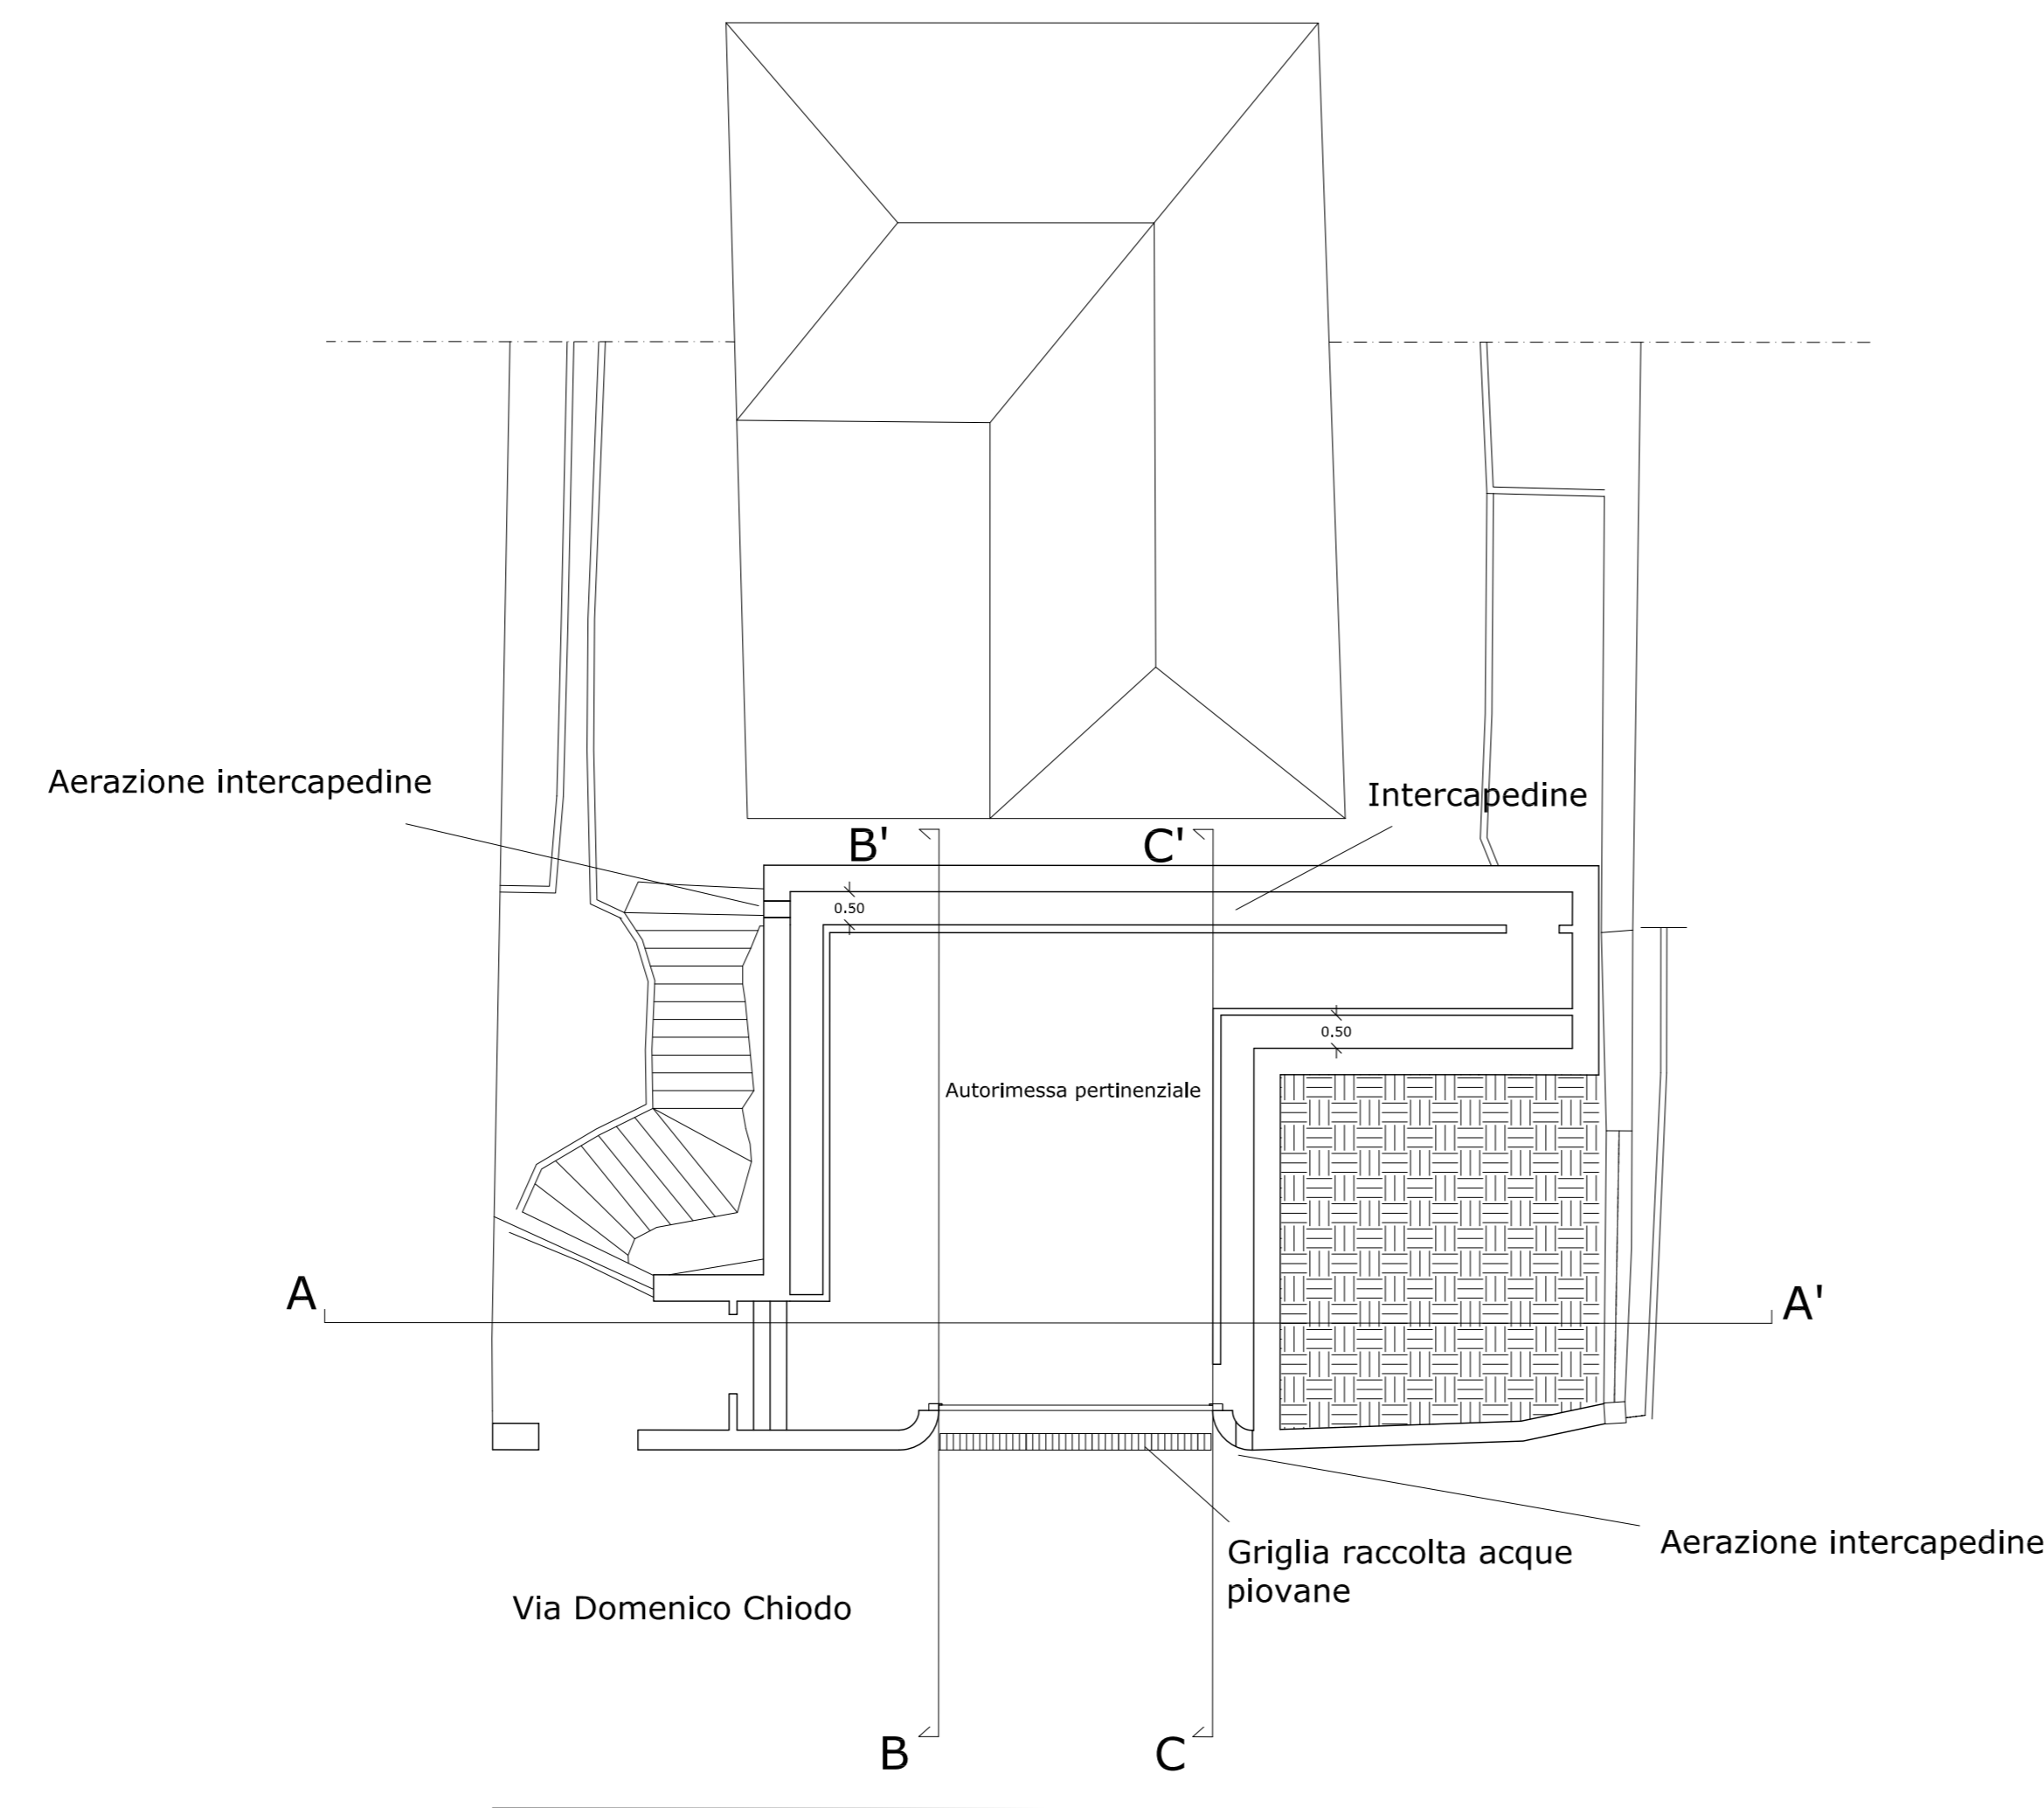

Planimetria stato di progetto giardino in superficie

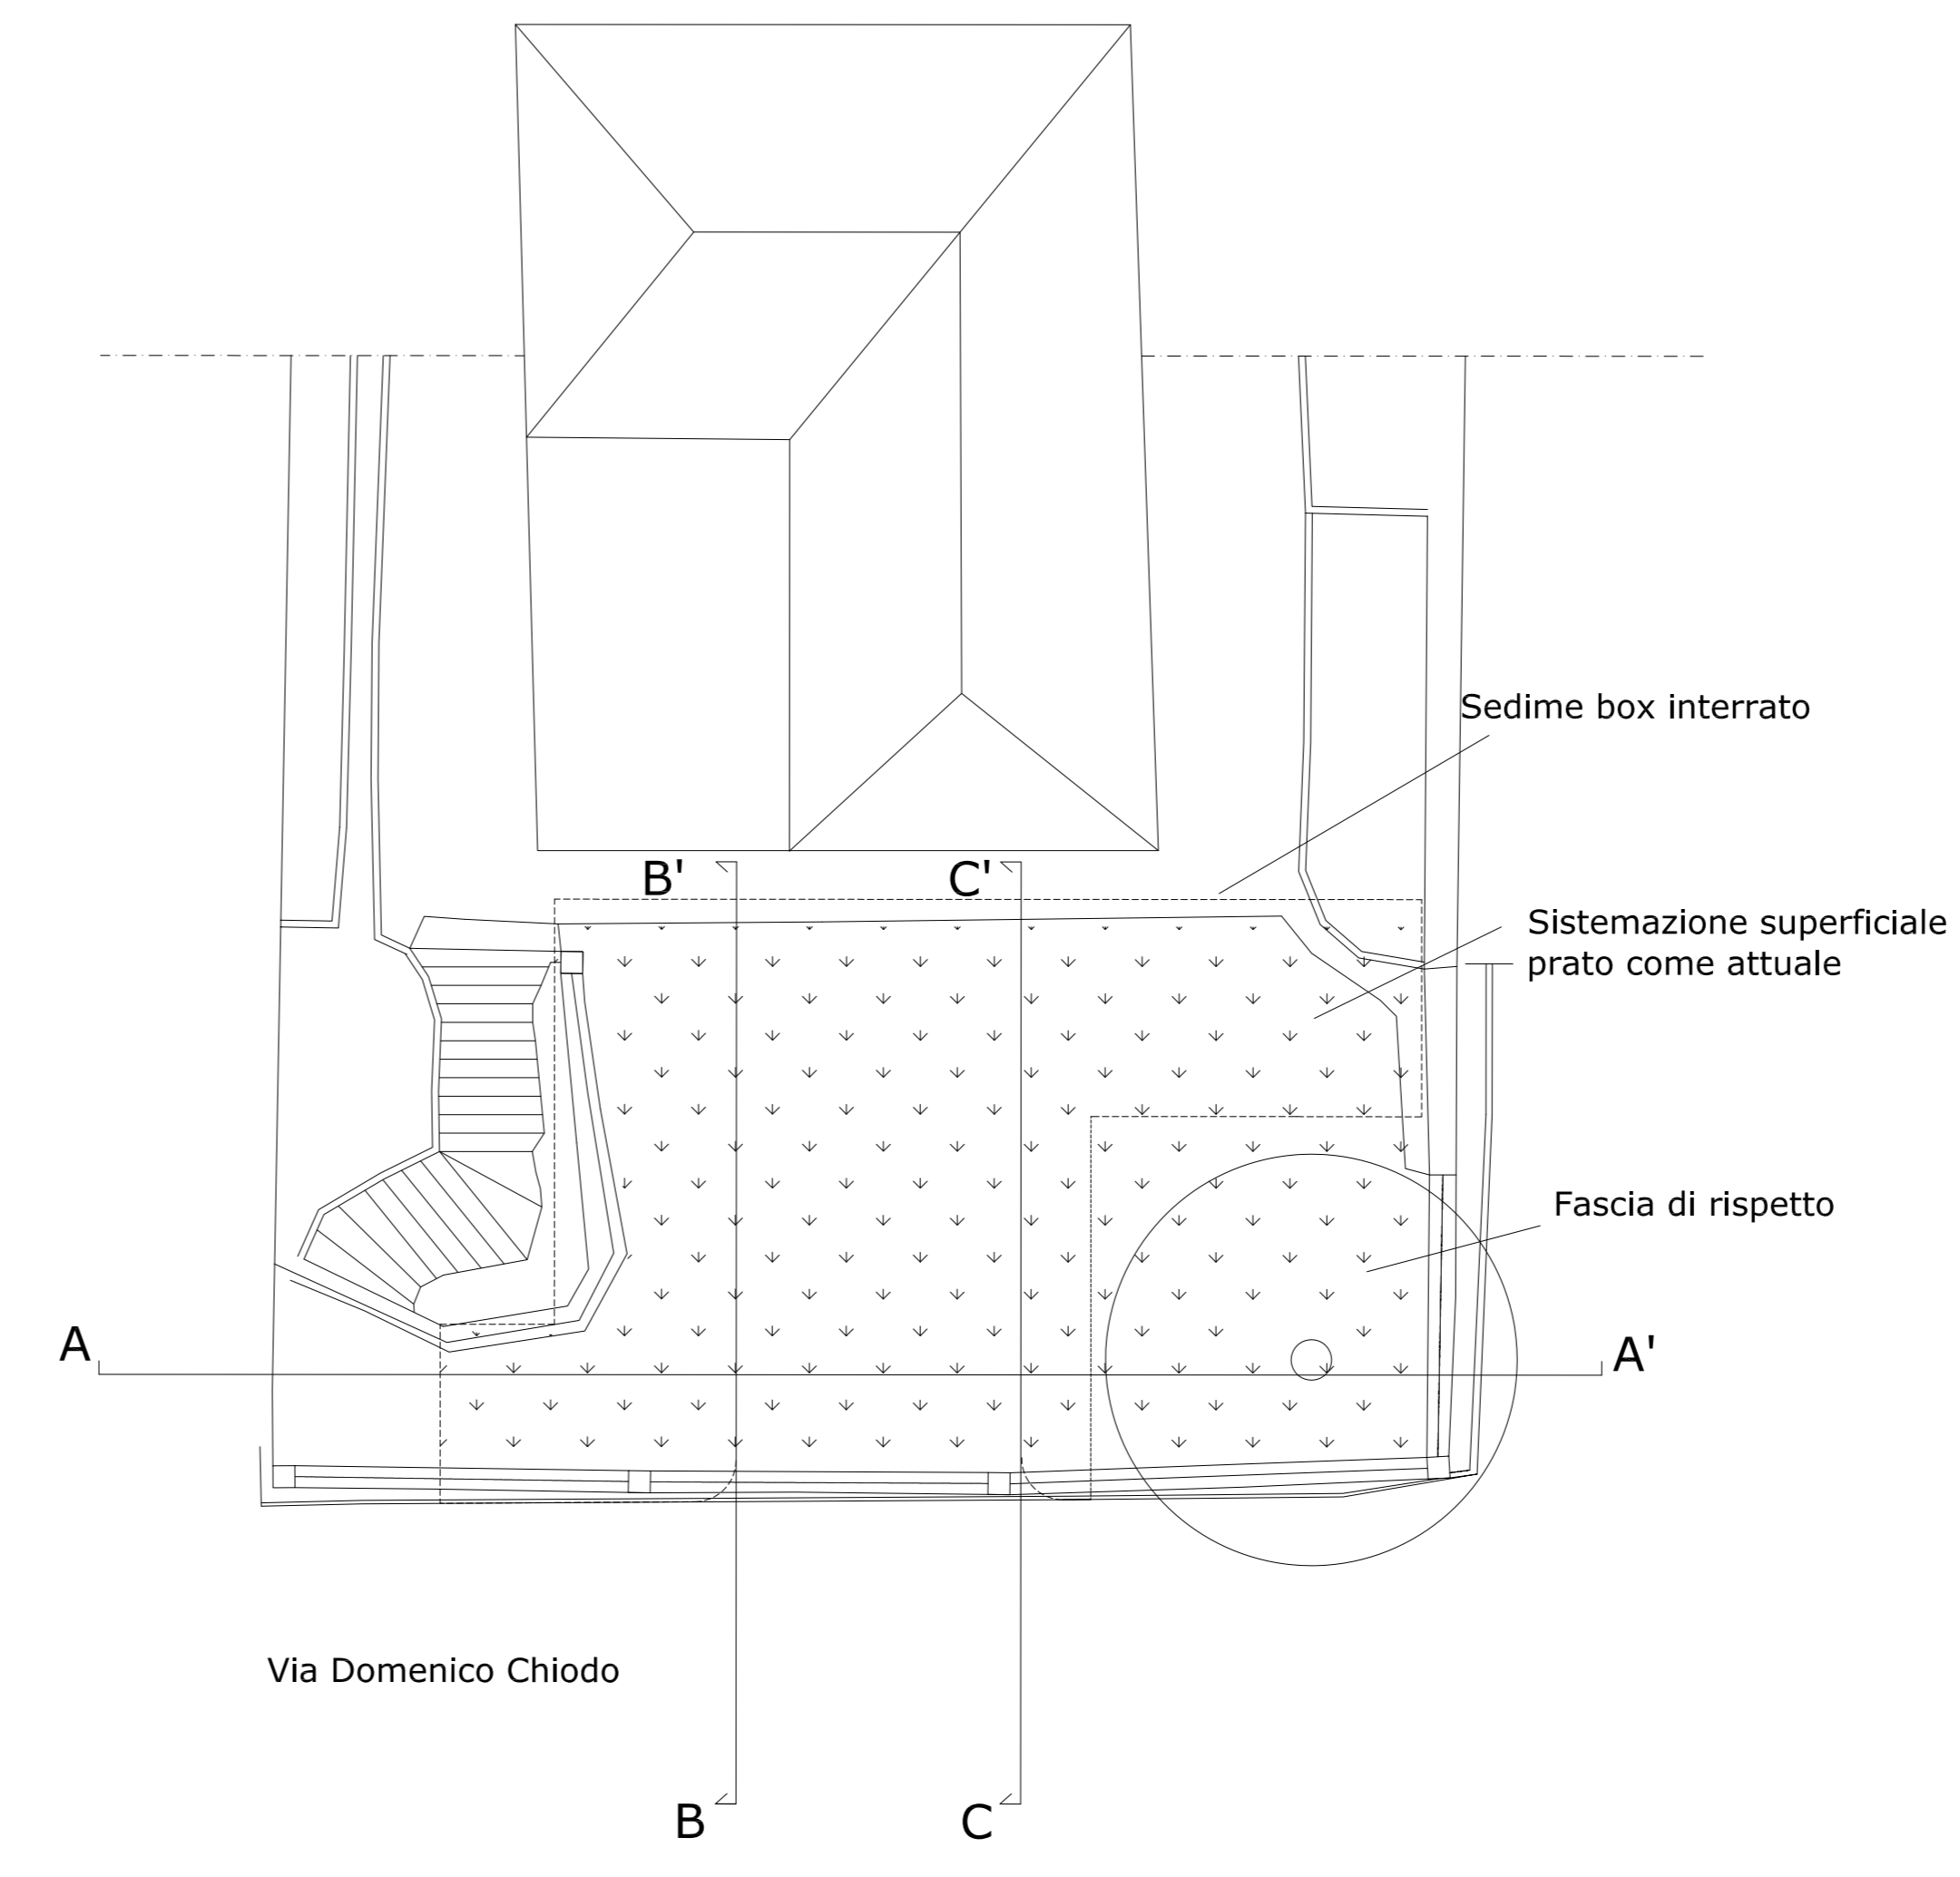

Sezione AA

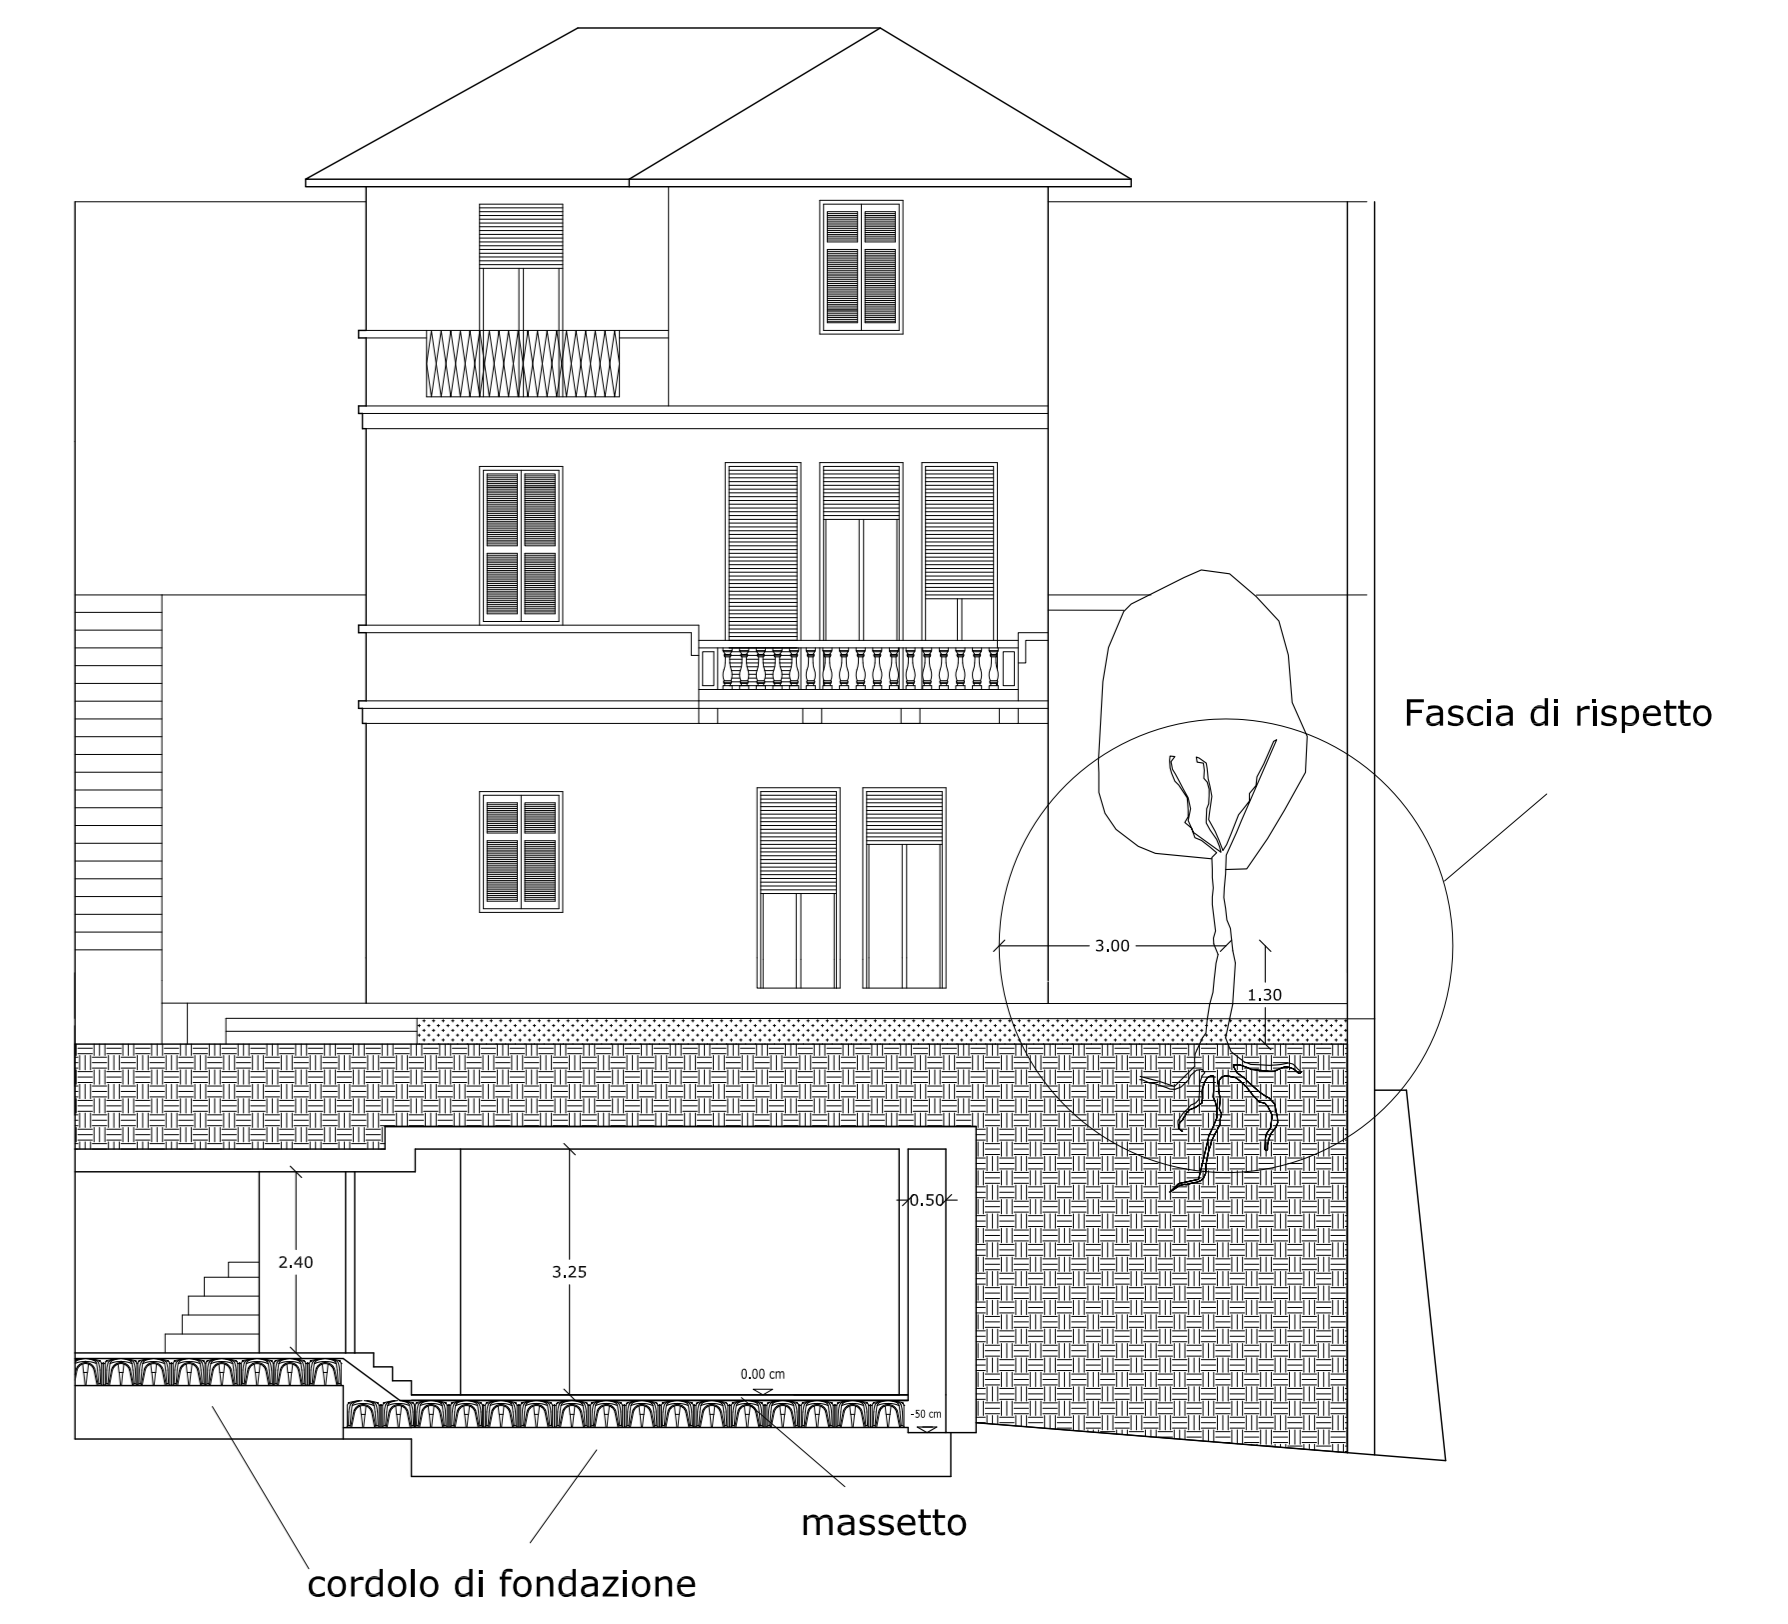

Prospetto sud stato attuale



Prospetto sud stato di progetto



Richiedente :		Firma :	
Oggetto : Nulla osta paesaggistico Rilievo eseguito in data 8 novembre 2010			
Localizzazione : COMUNE DI GENOVA CIRCOSCRIZIONE I CENTRO EST		Tav. : 1	Data : 8/6/2011
Tavola :		Scale :	
<ul style="list-style-type: none"> • Pianta attuale e progetto 1:100 • Sezione AA' 1:100 • Prospetto attuale e progetto 1:100 		Rev. del:	
		Motivo	
		Rev. del:	
		Motivo	
Progettista : Geom. Filippo Tassara via Orsini 13 r. 16146 Genova tel: 010 / 86.92.832 - Fax 010 / 86.92.833 e-mail: figeom@tiscali.it		Timbro e firma :	