




PIANO TERRENO STATO ATTUALE

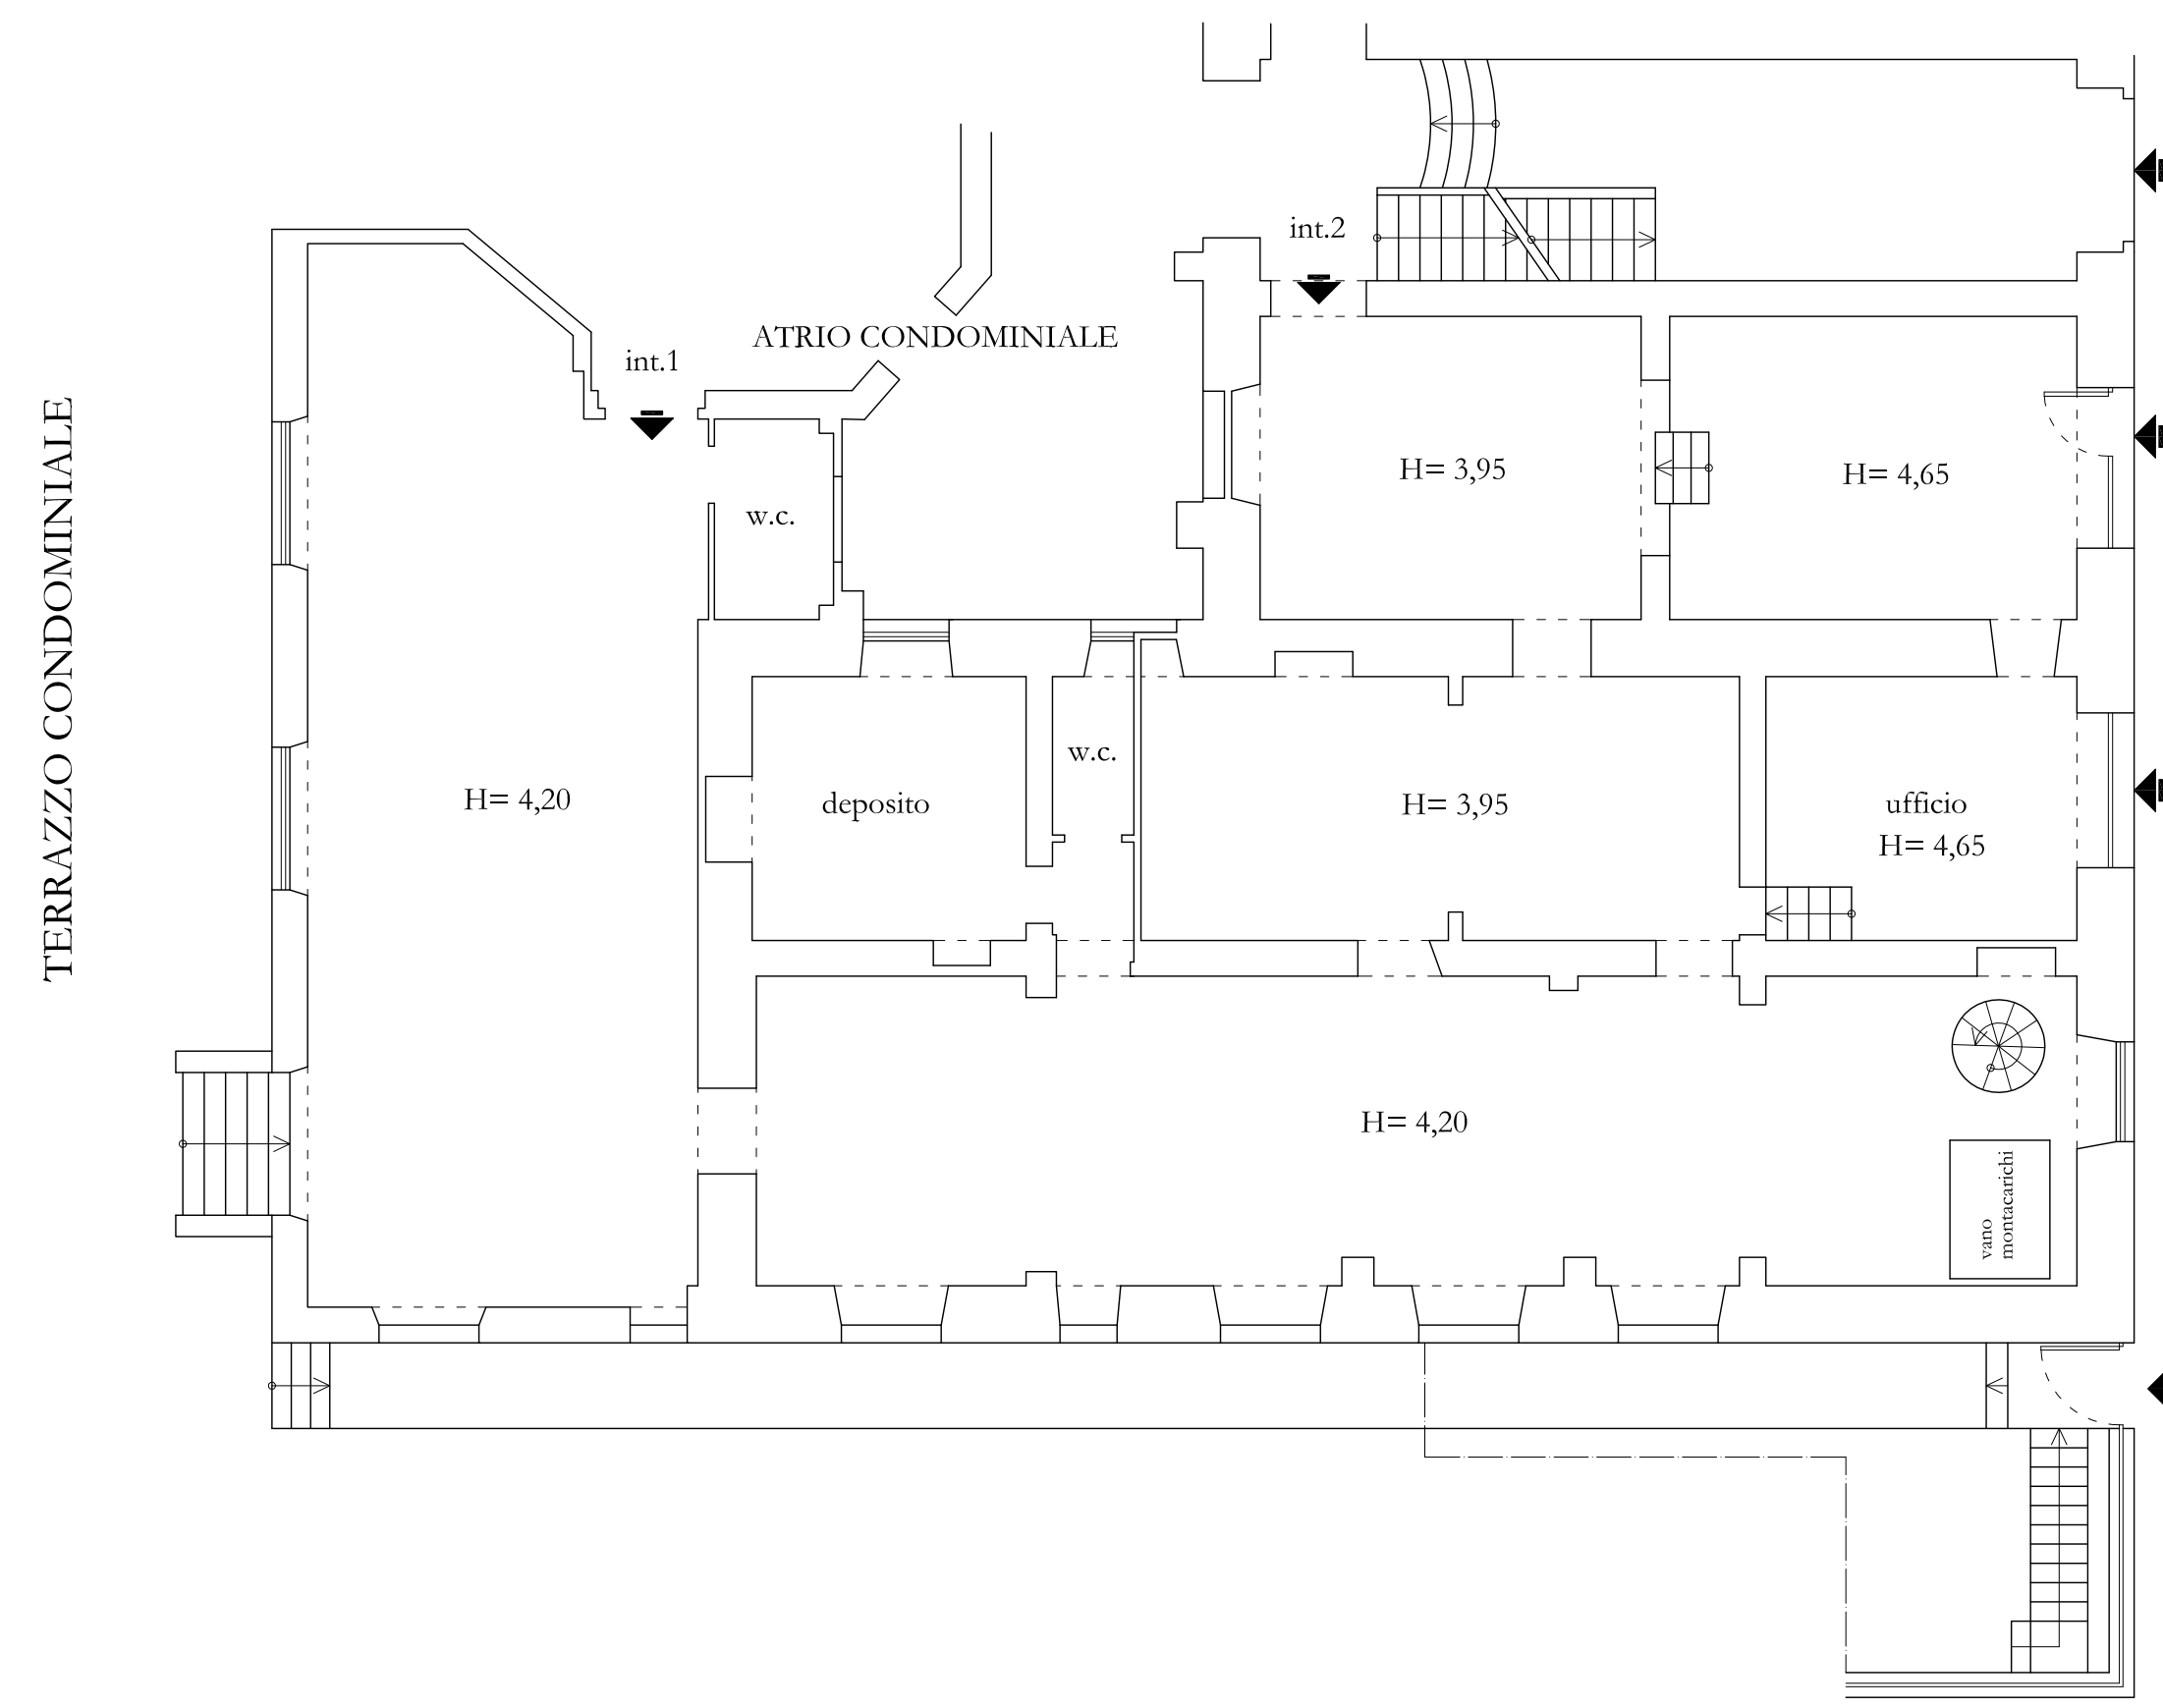


PIANO TERRENO STATO DI PROGETTO

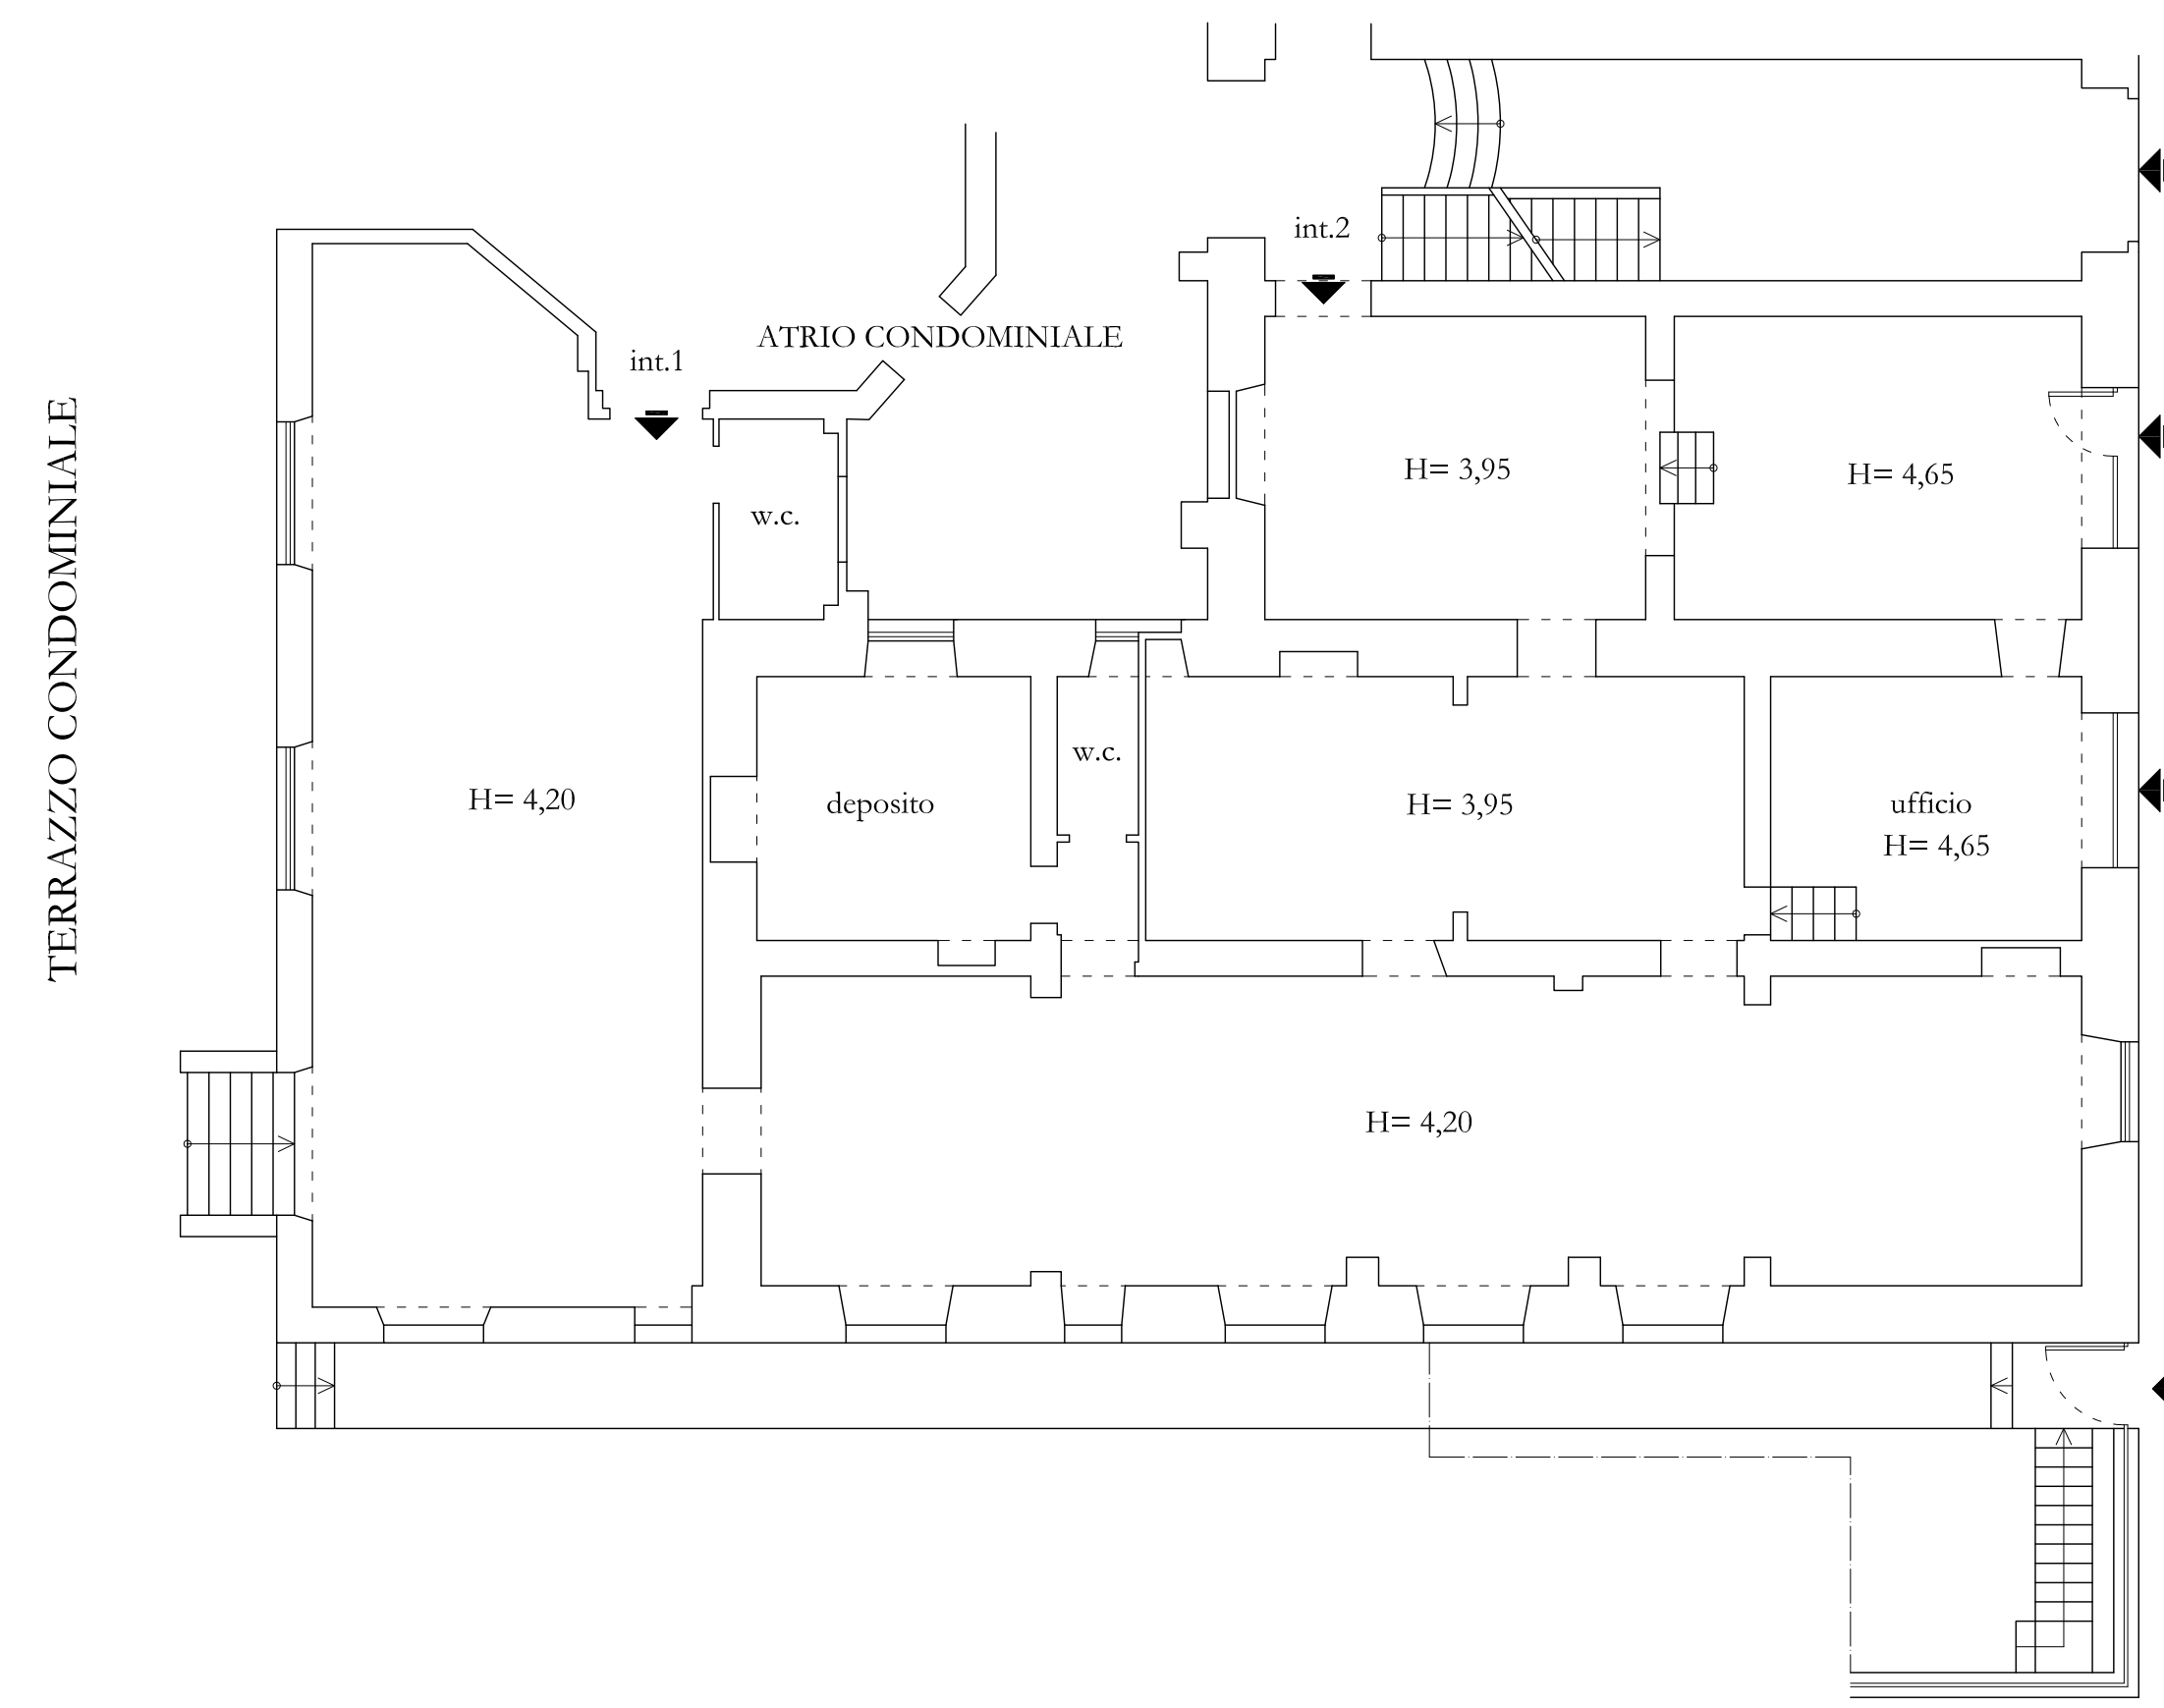


PIANO TERRENO ADATTABILITA'

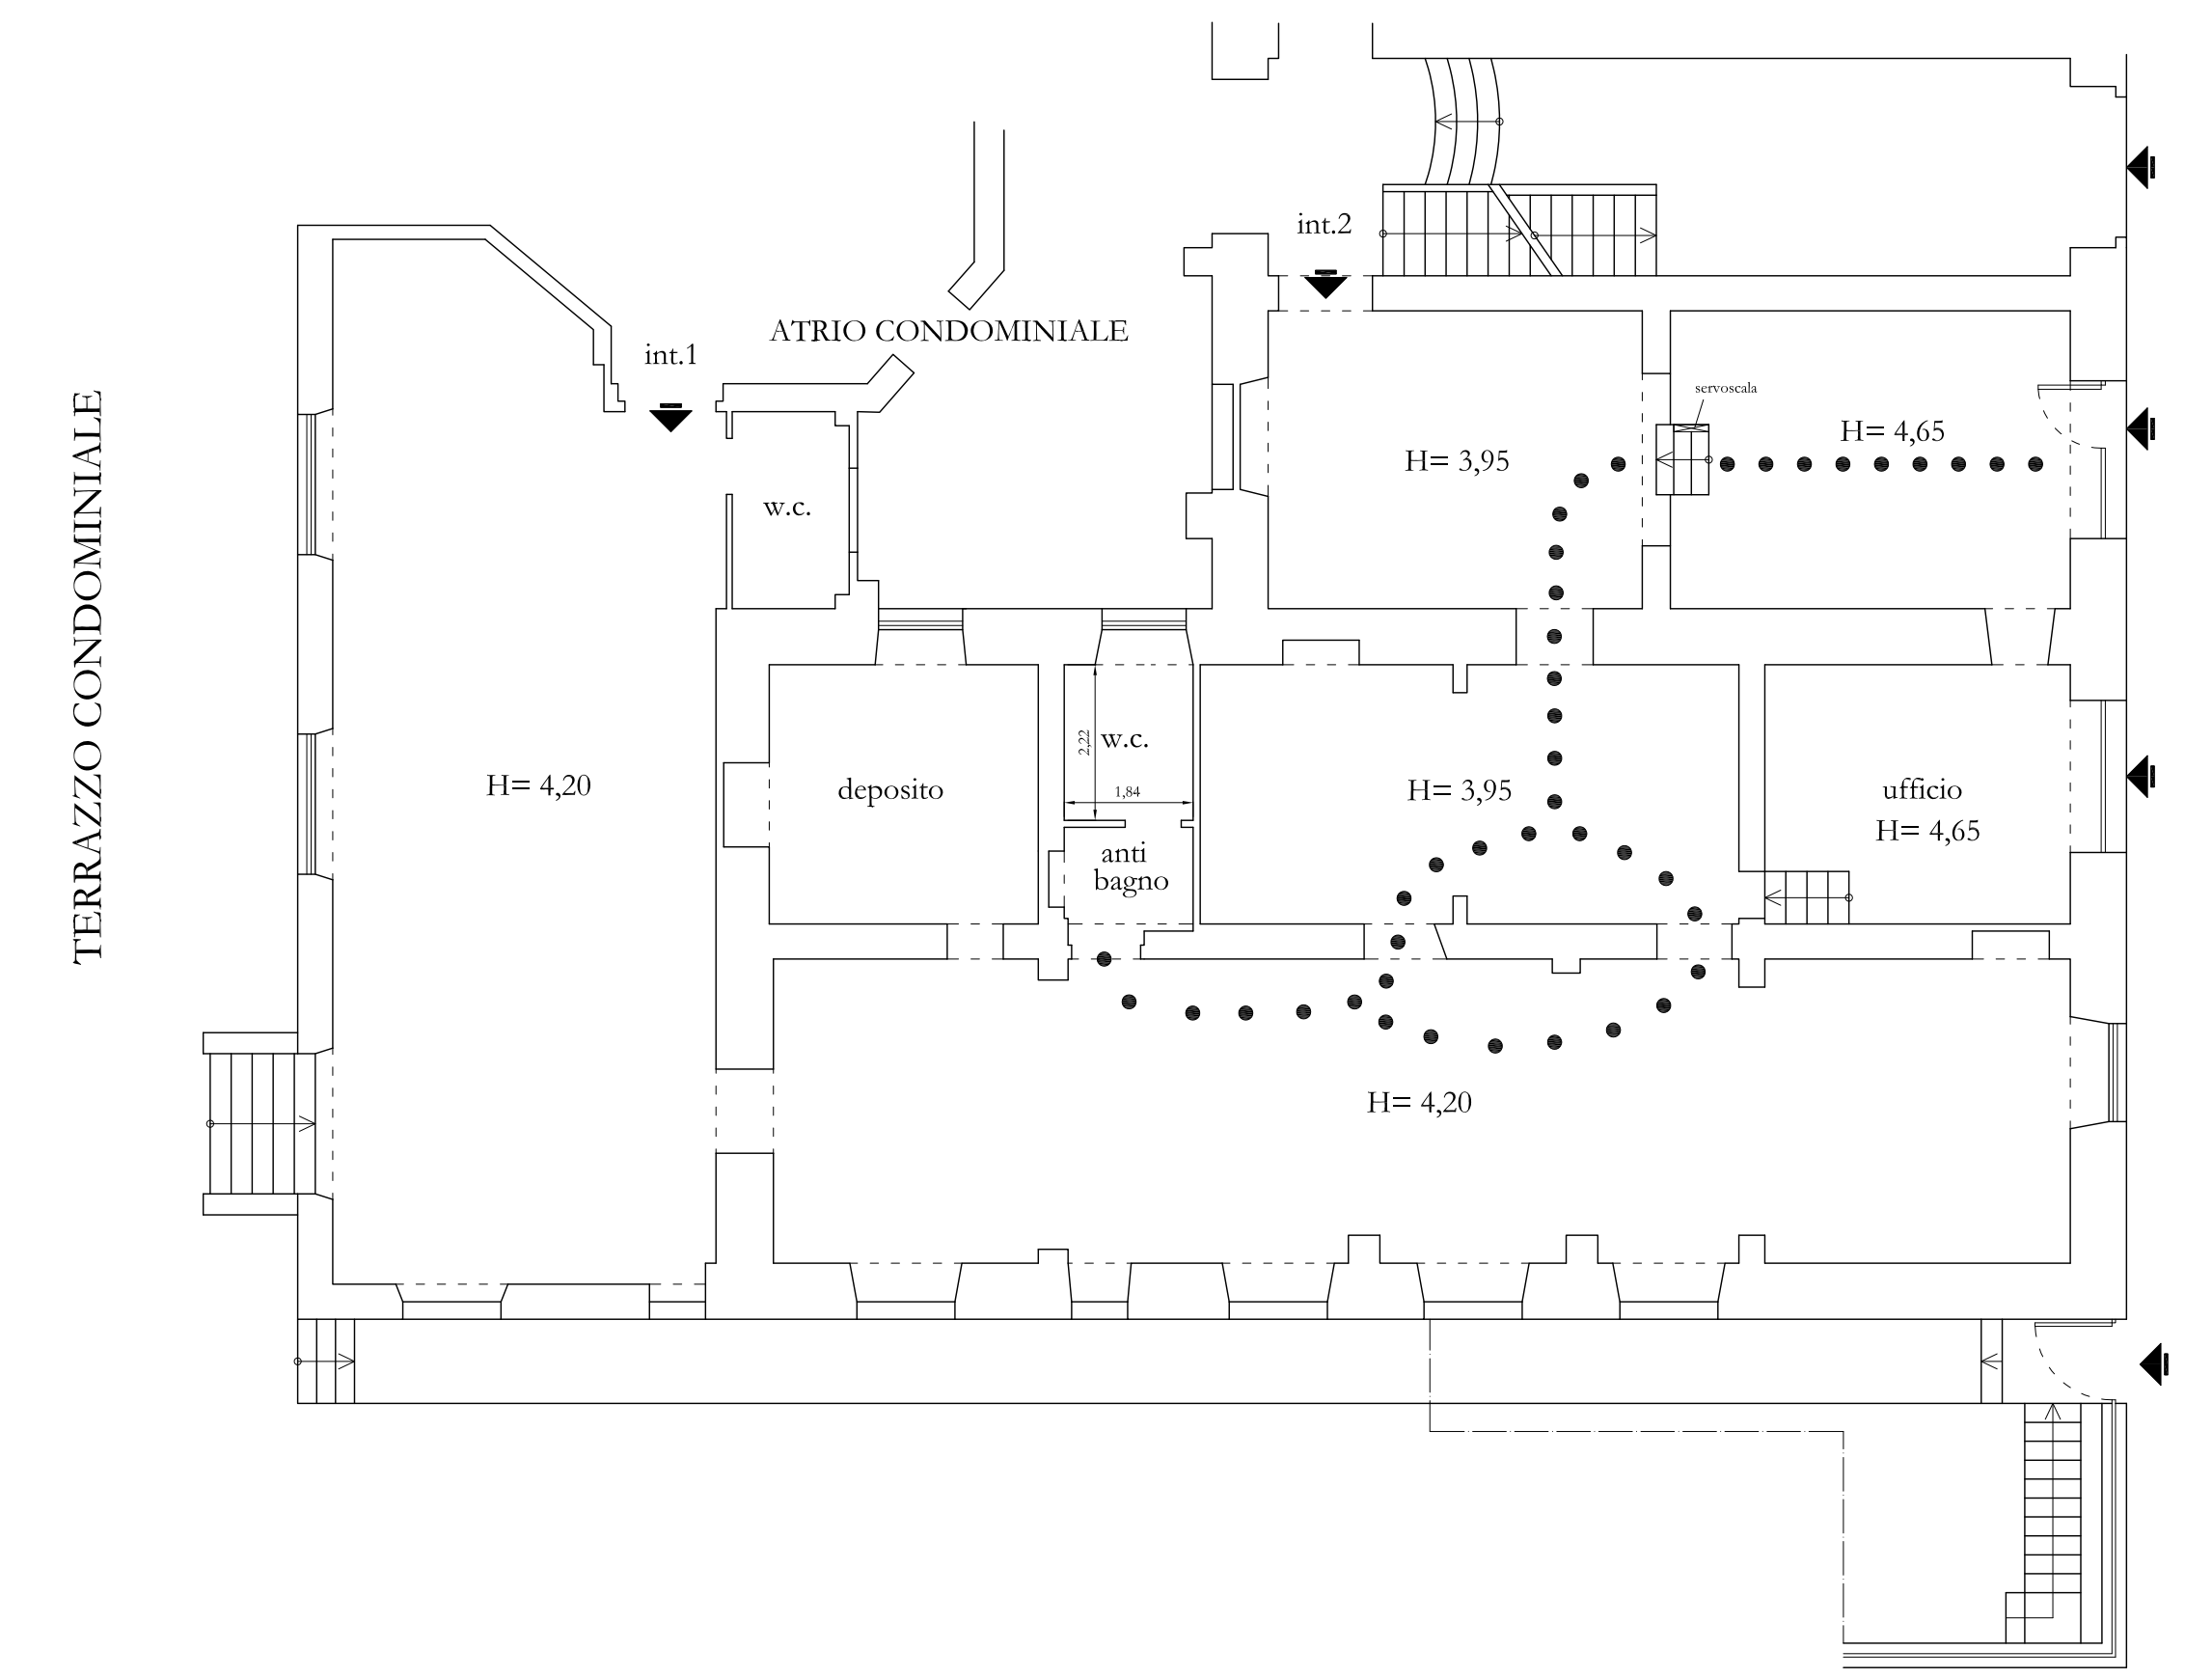


PIANO SOTTOSTRADA STATO ATTUALE

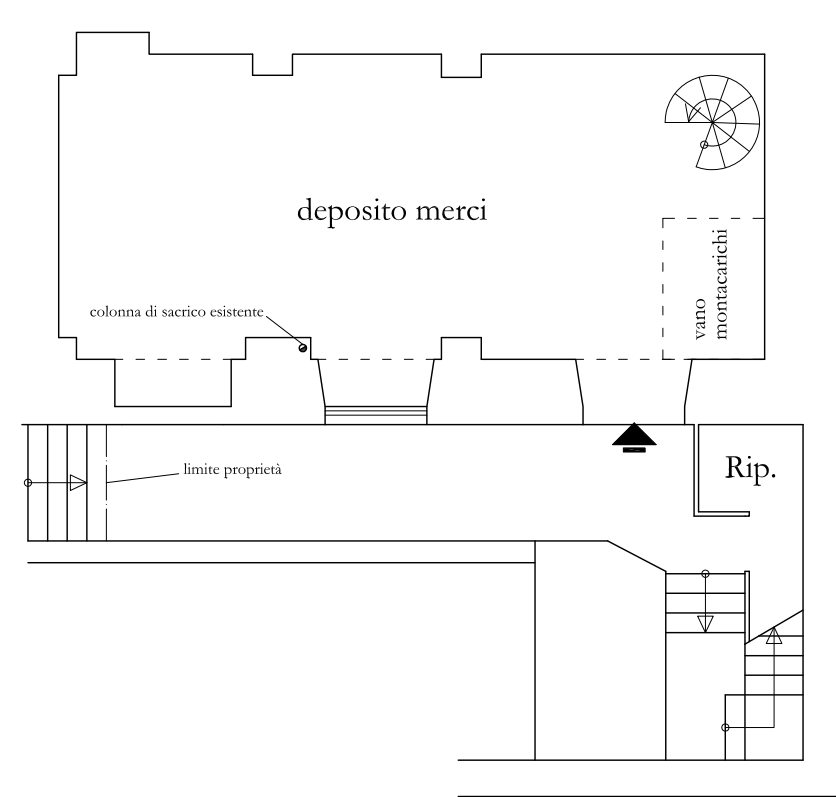


PIANO SOTTOSTRADA STATO DI PROGETTO

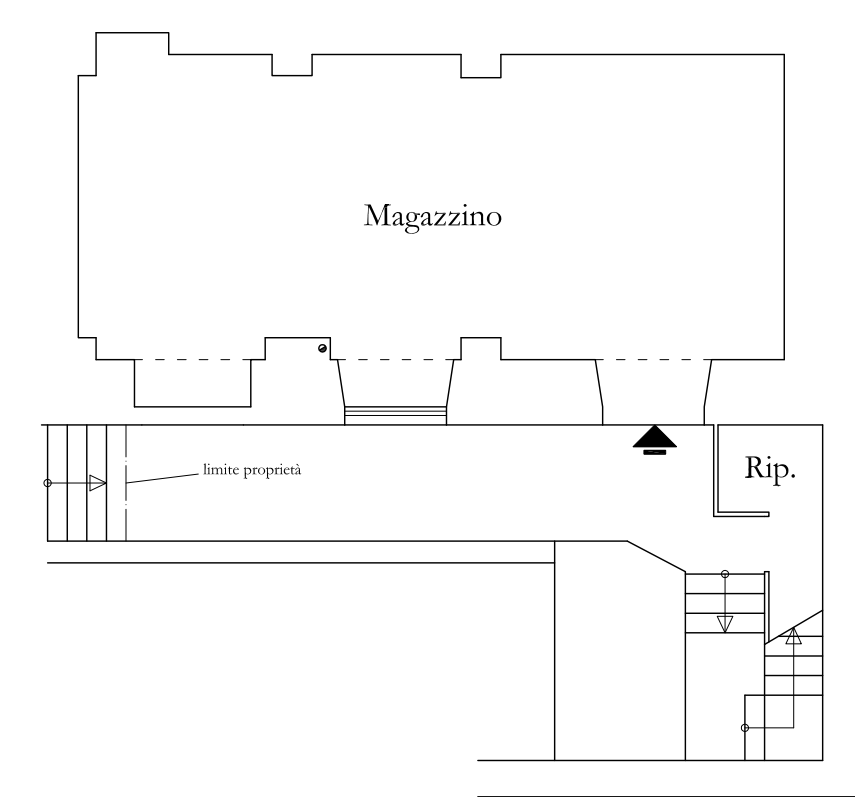


PIANO SOTTOSTRADA ADATTABILITA'

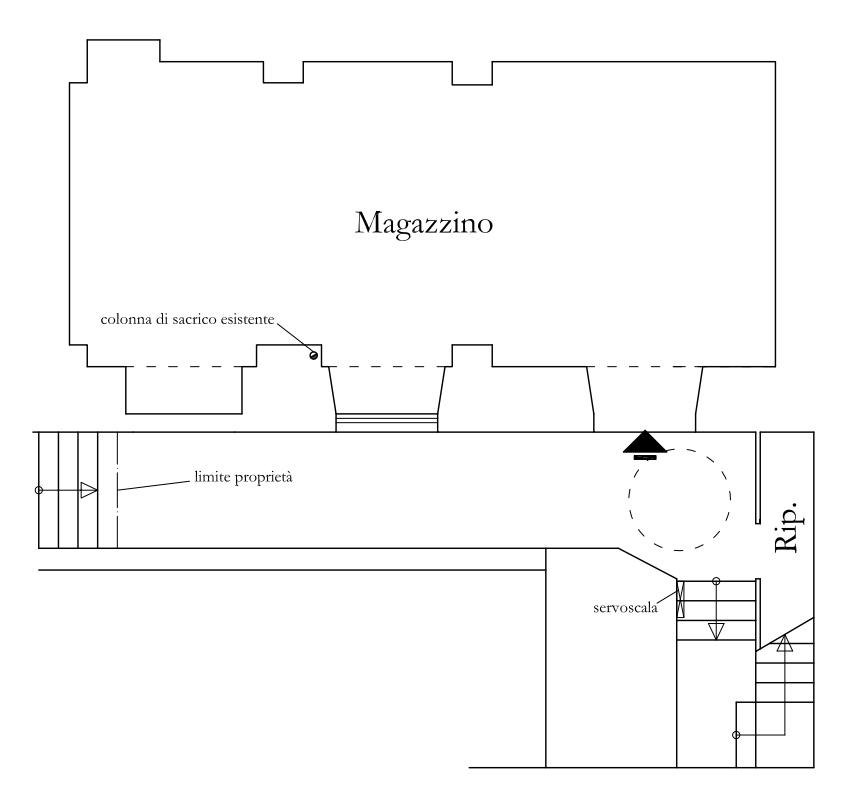

PIANO TERRENO CON DIVISIONI E SUPERFICI

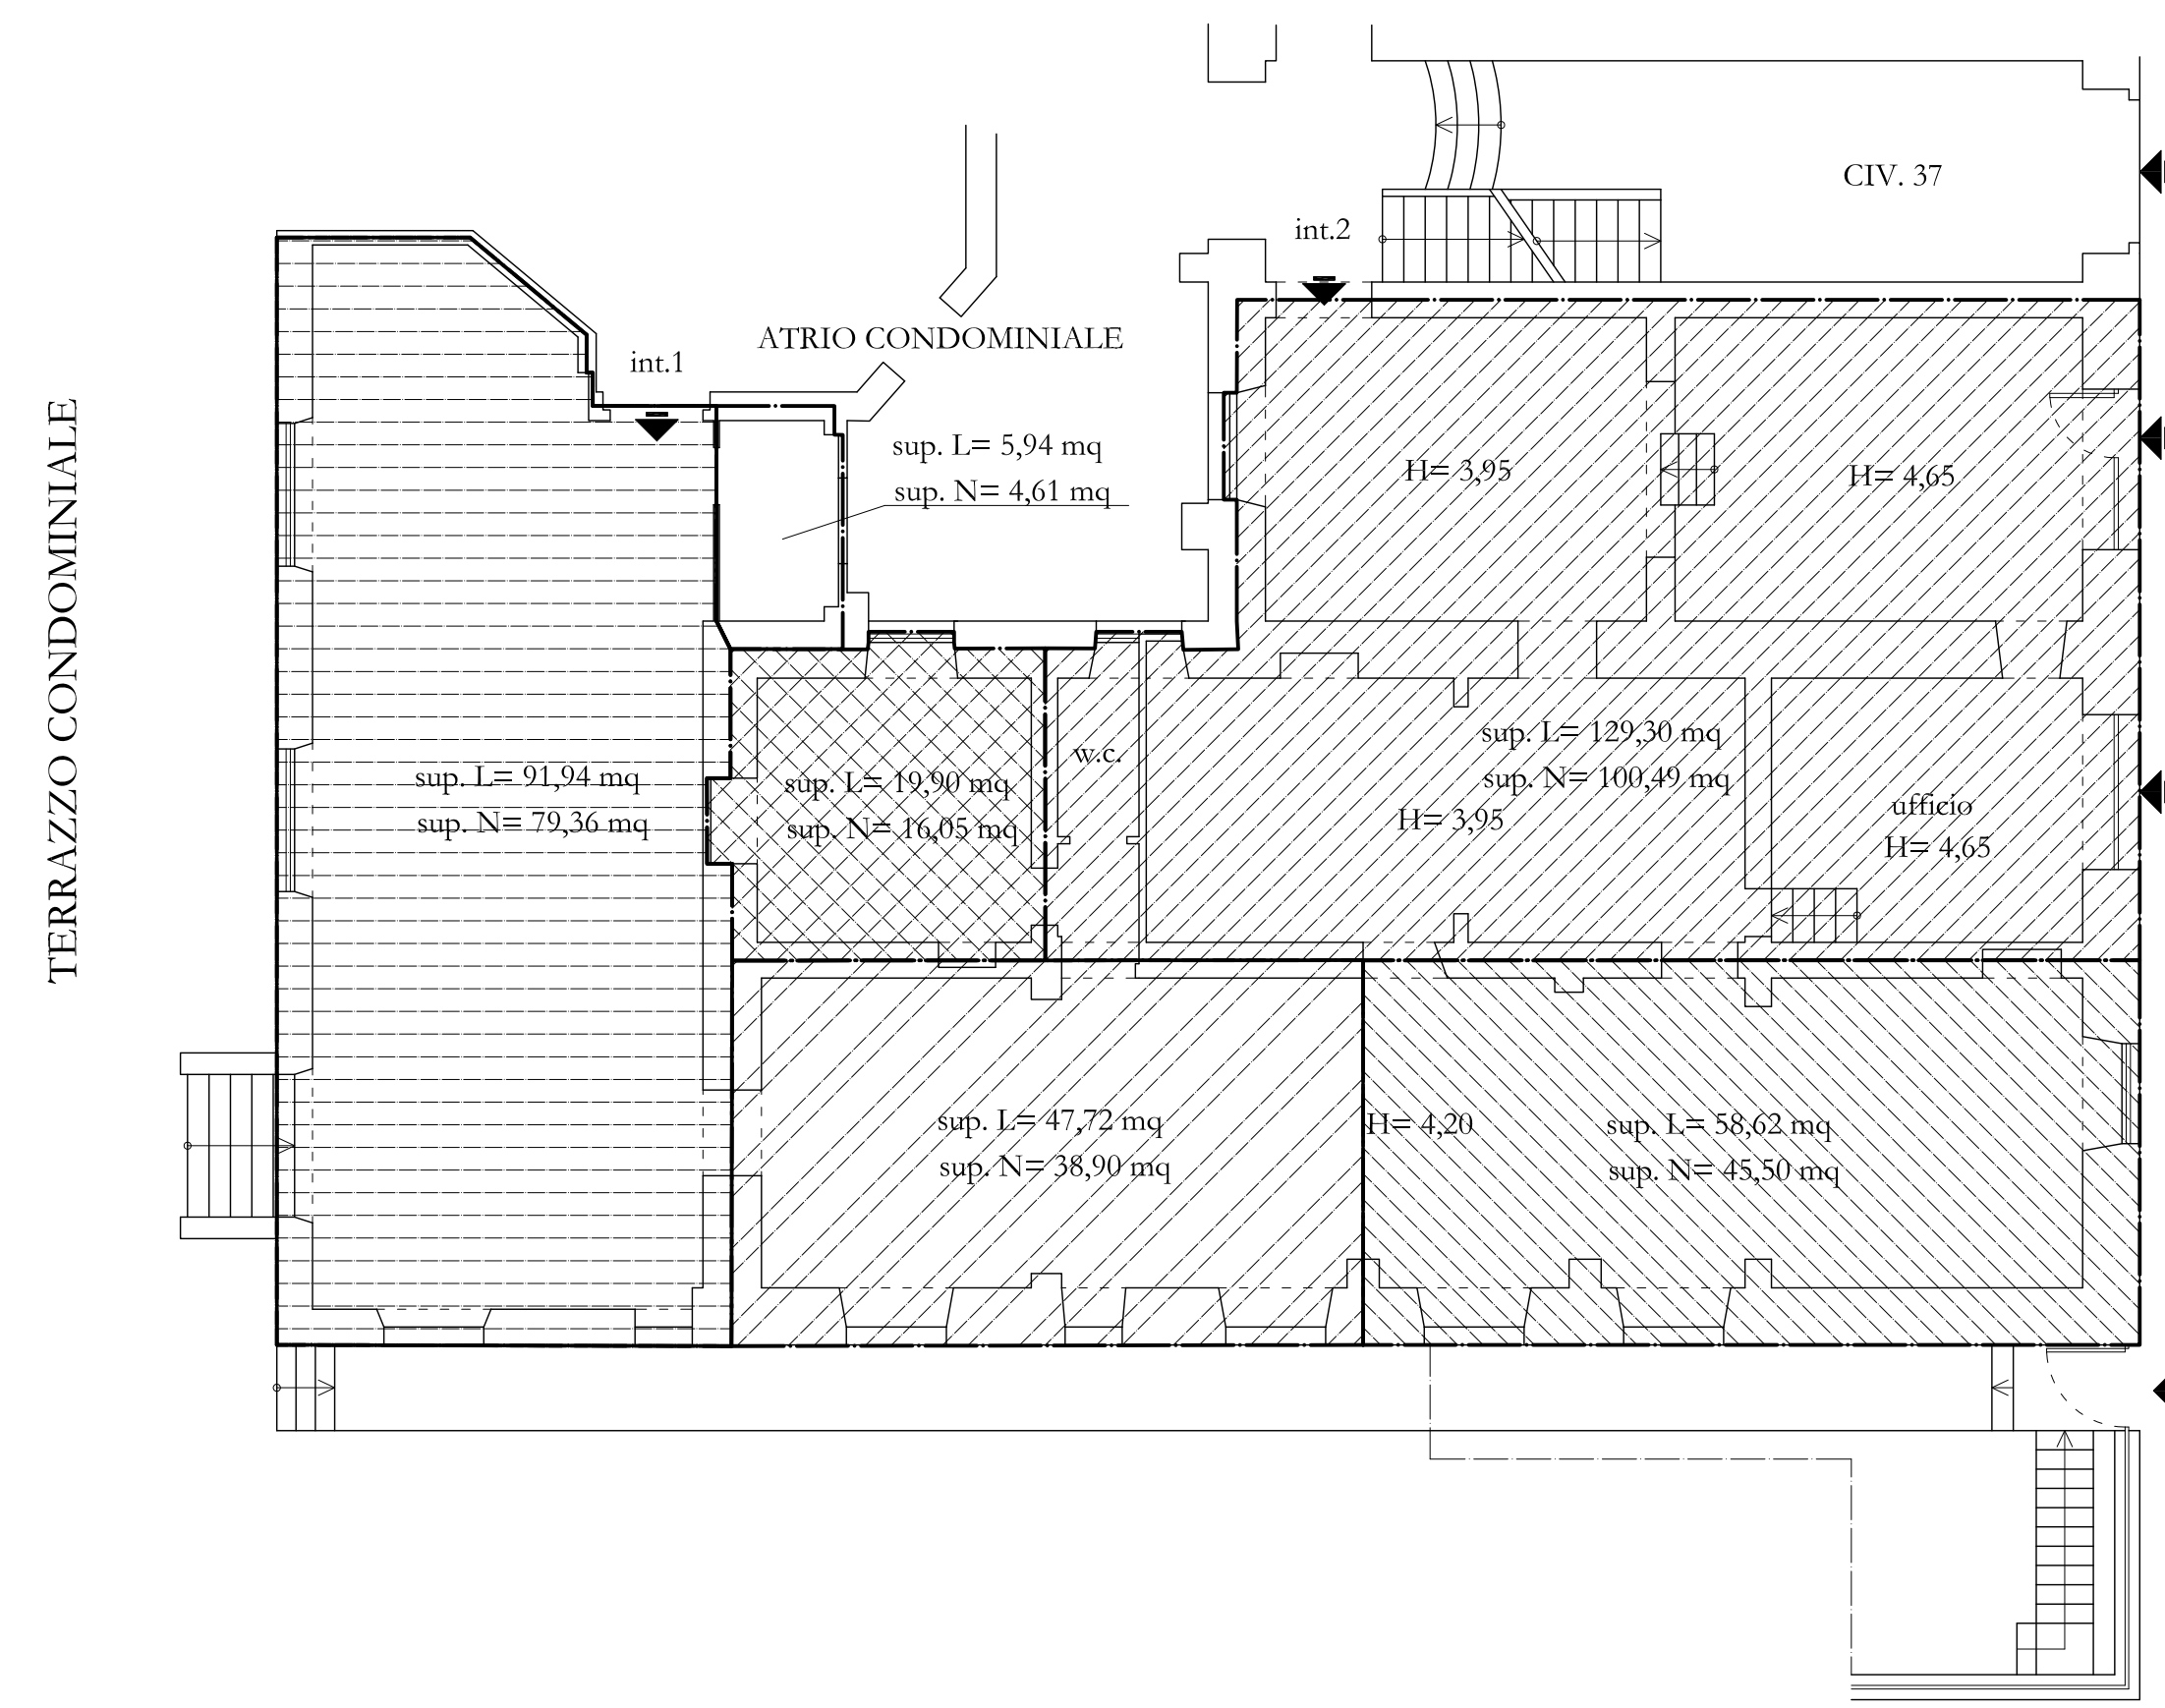

PIANTA PER CALCOLO S.N.V.

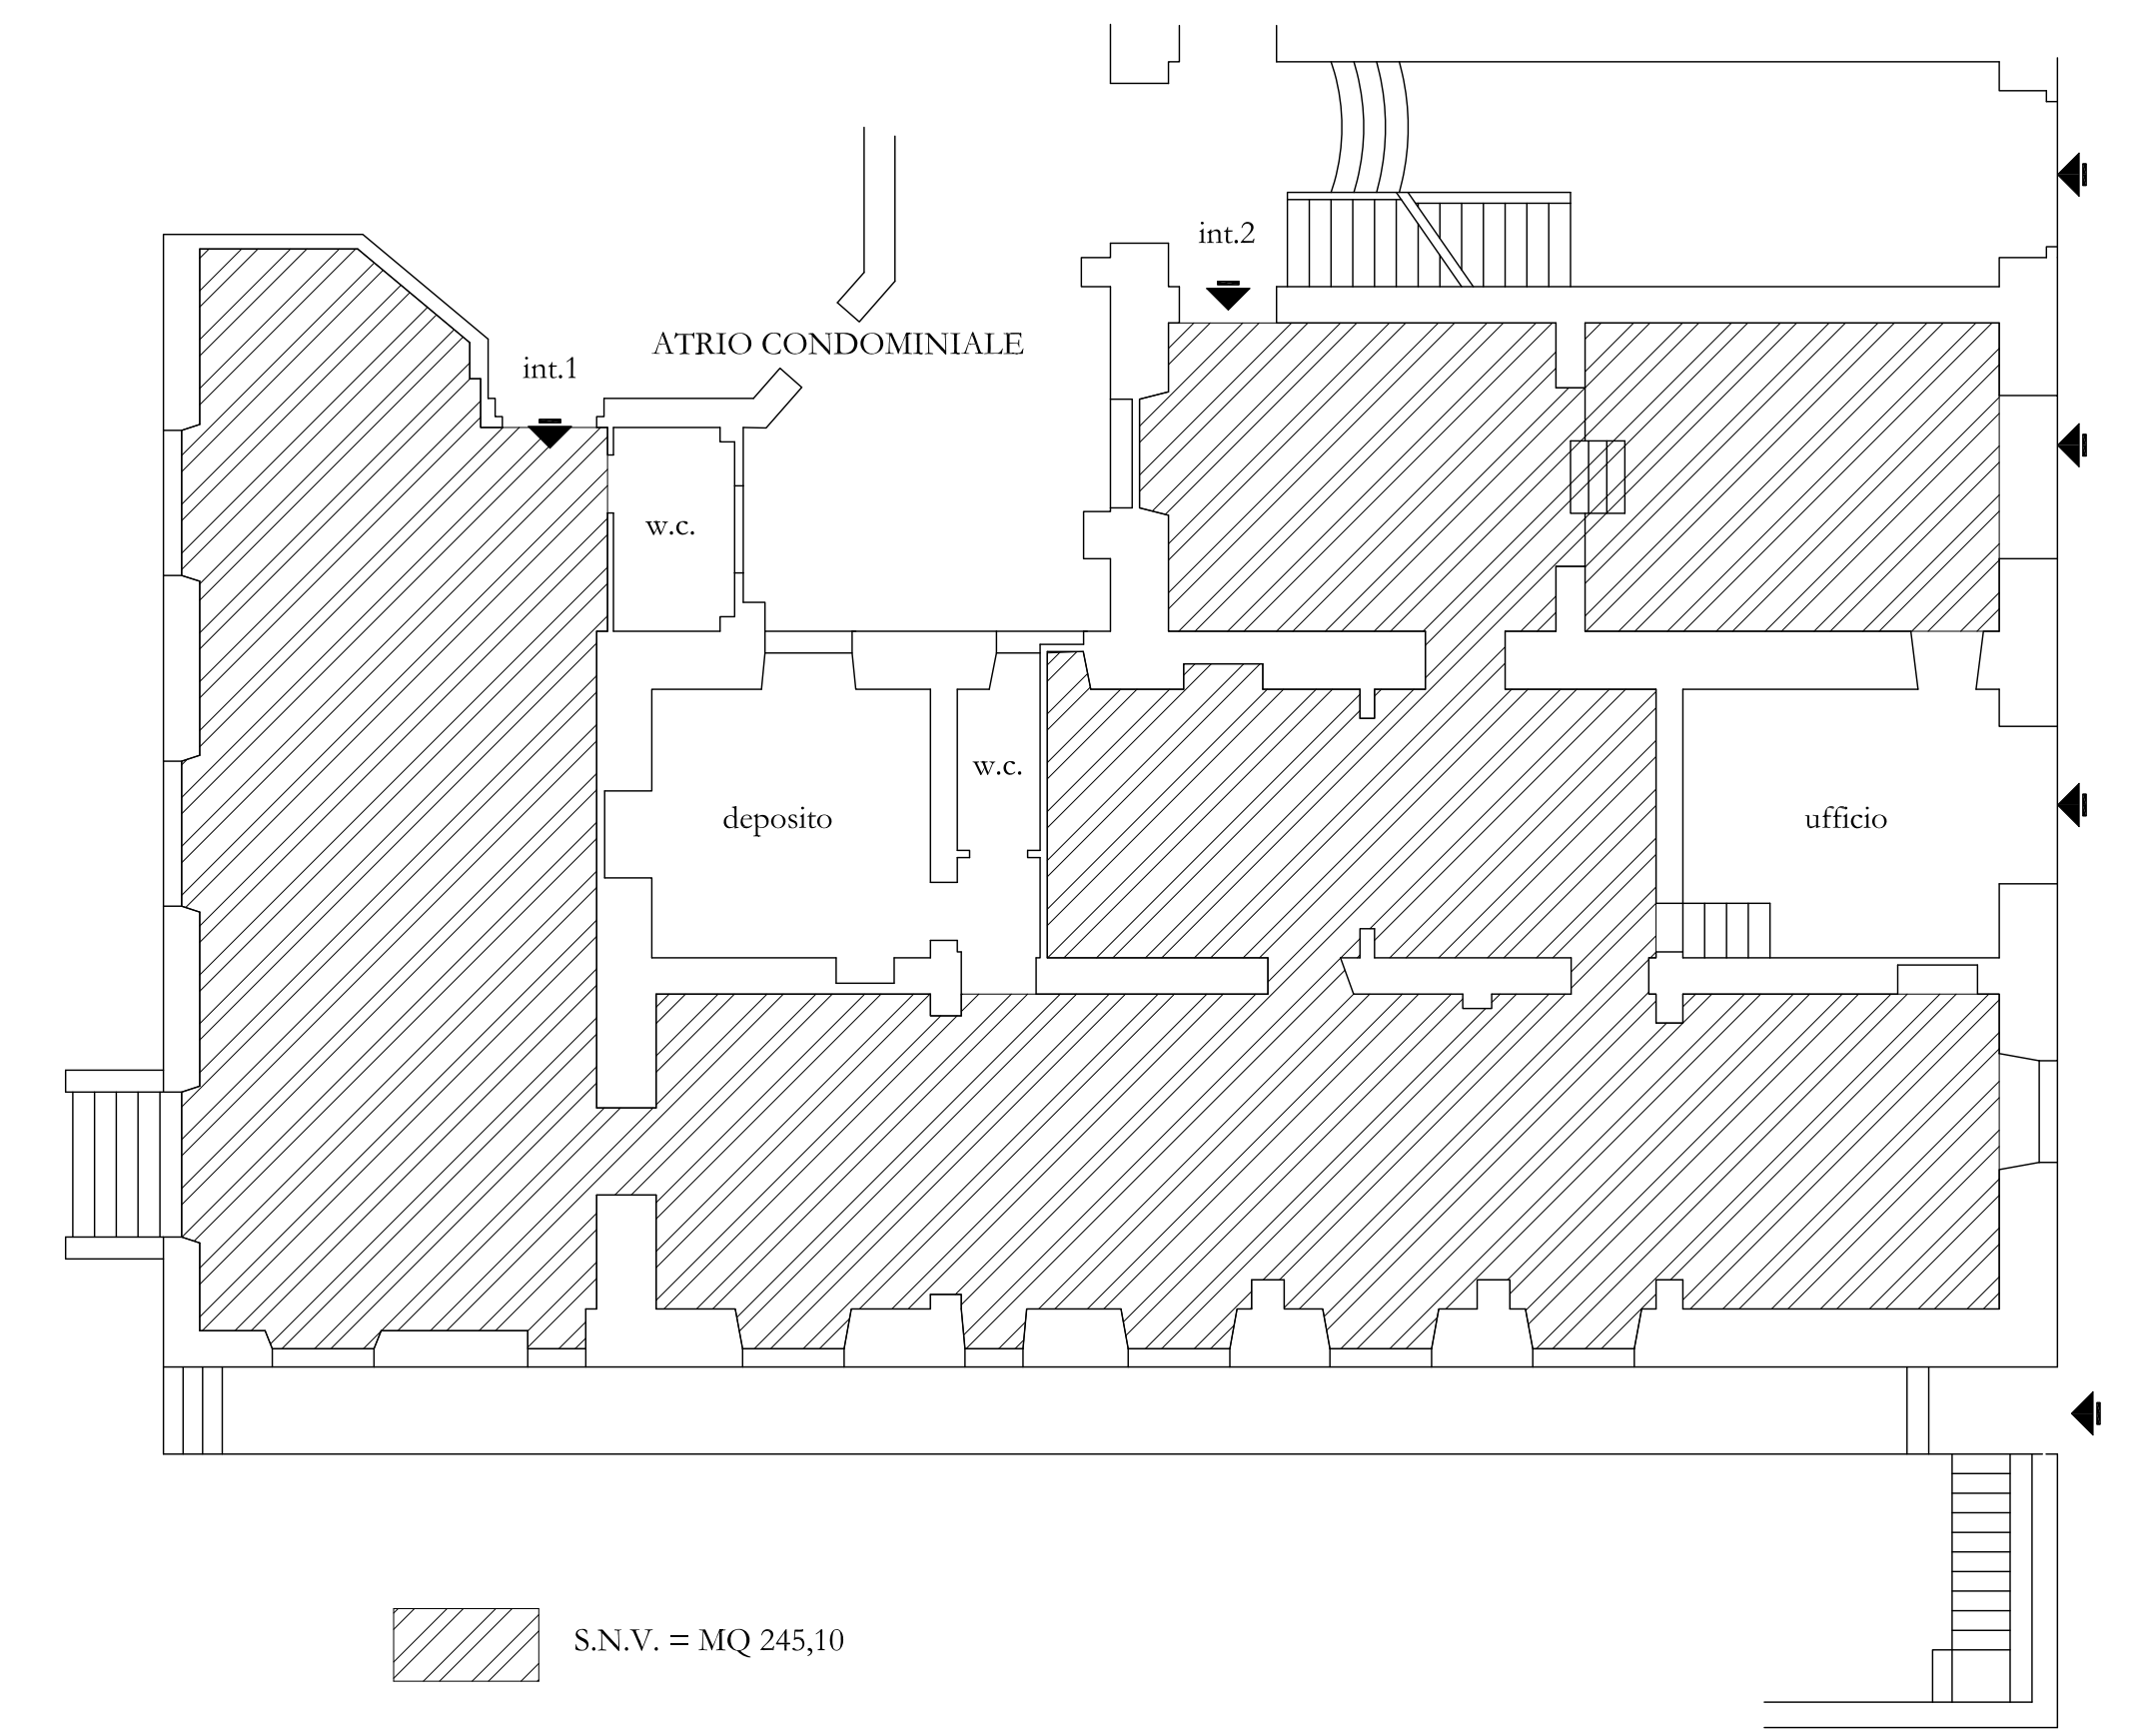

hatched pattern S.N.V. = MQ 245,10

IL PIANO SOTTOSTRADA E' USO DEPOSITO