




Pianta stato di progetto

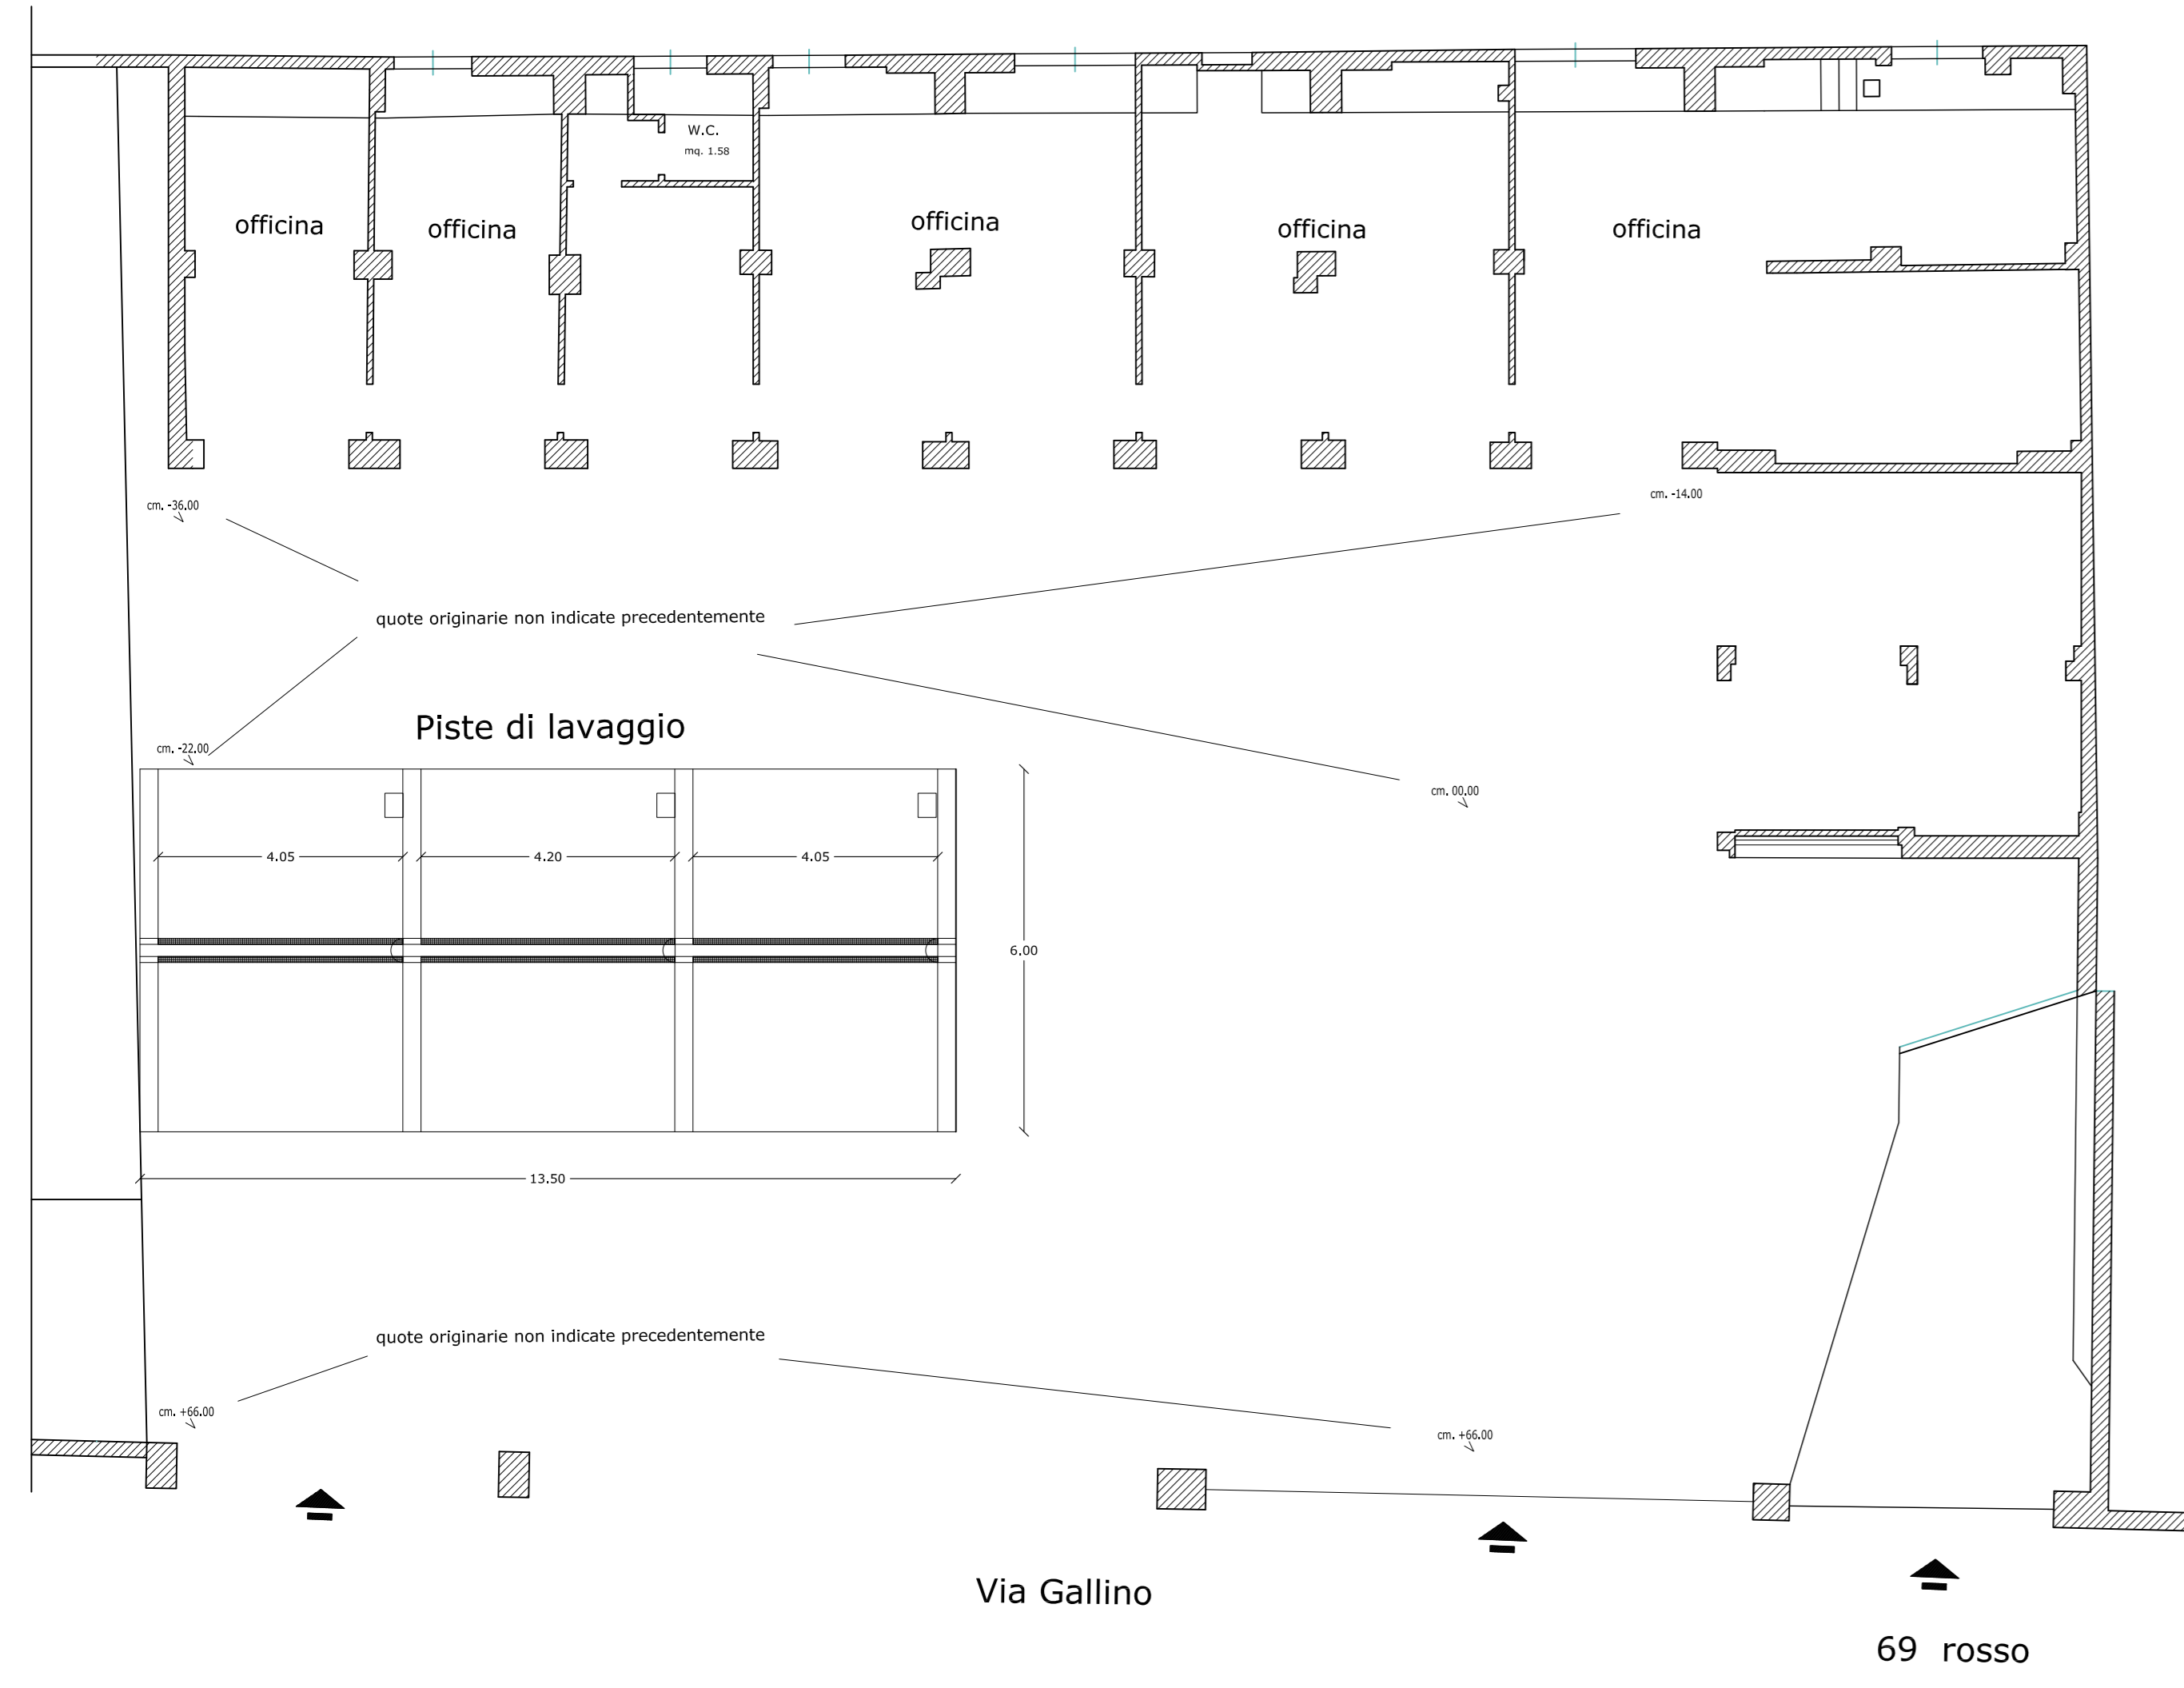

Pianta di variante

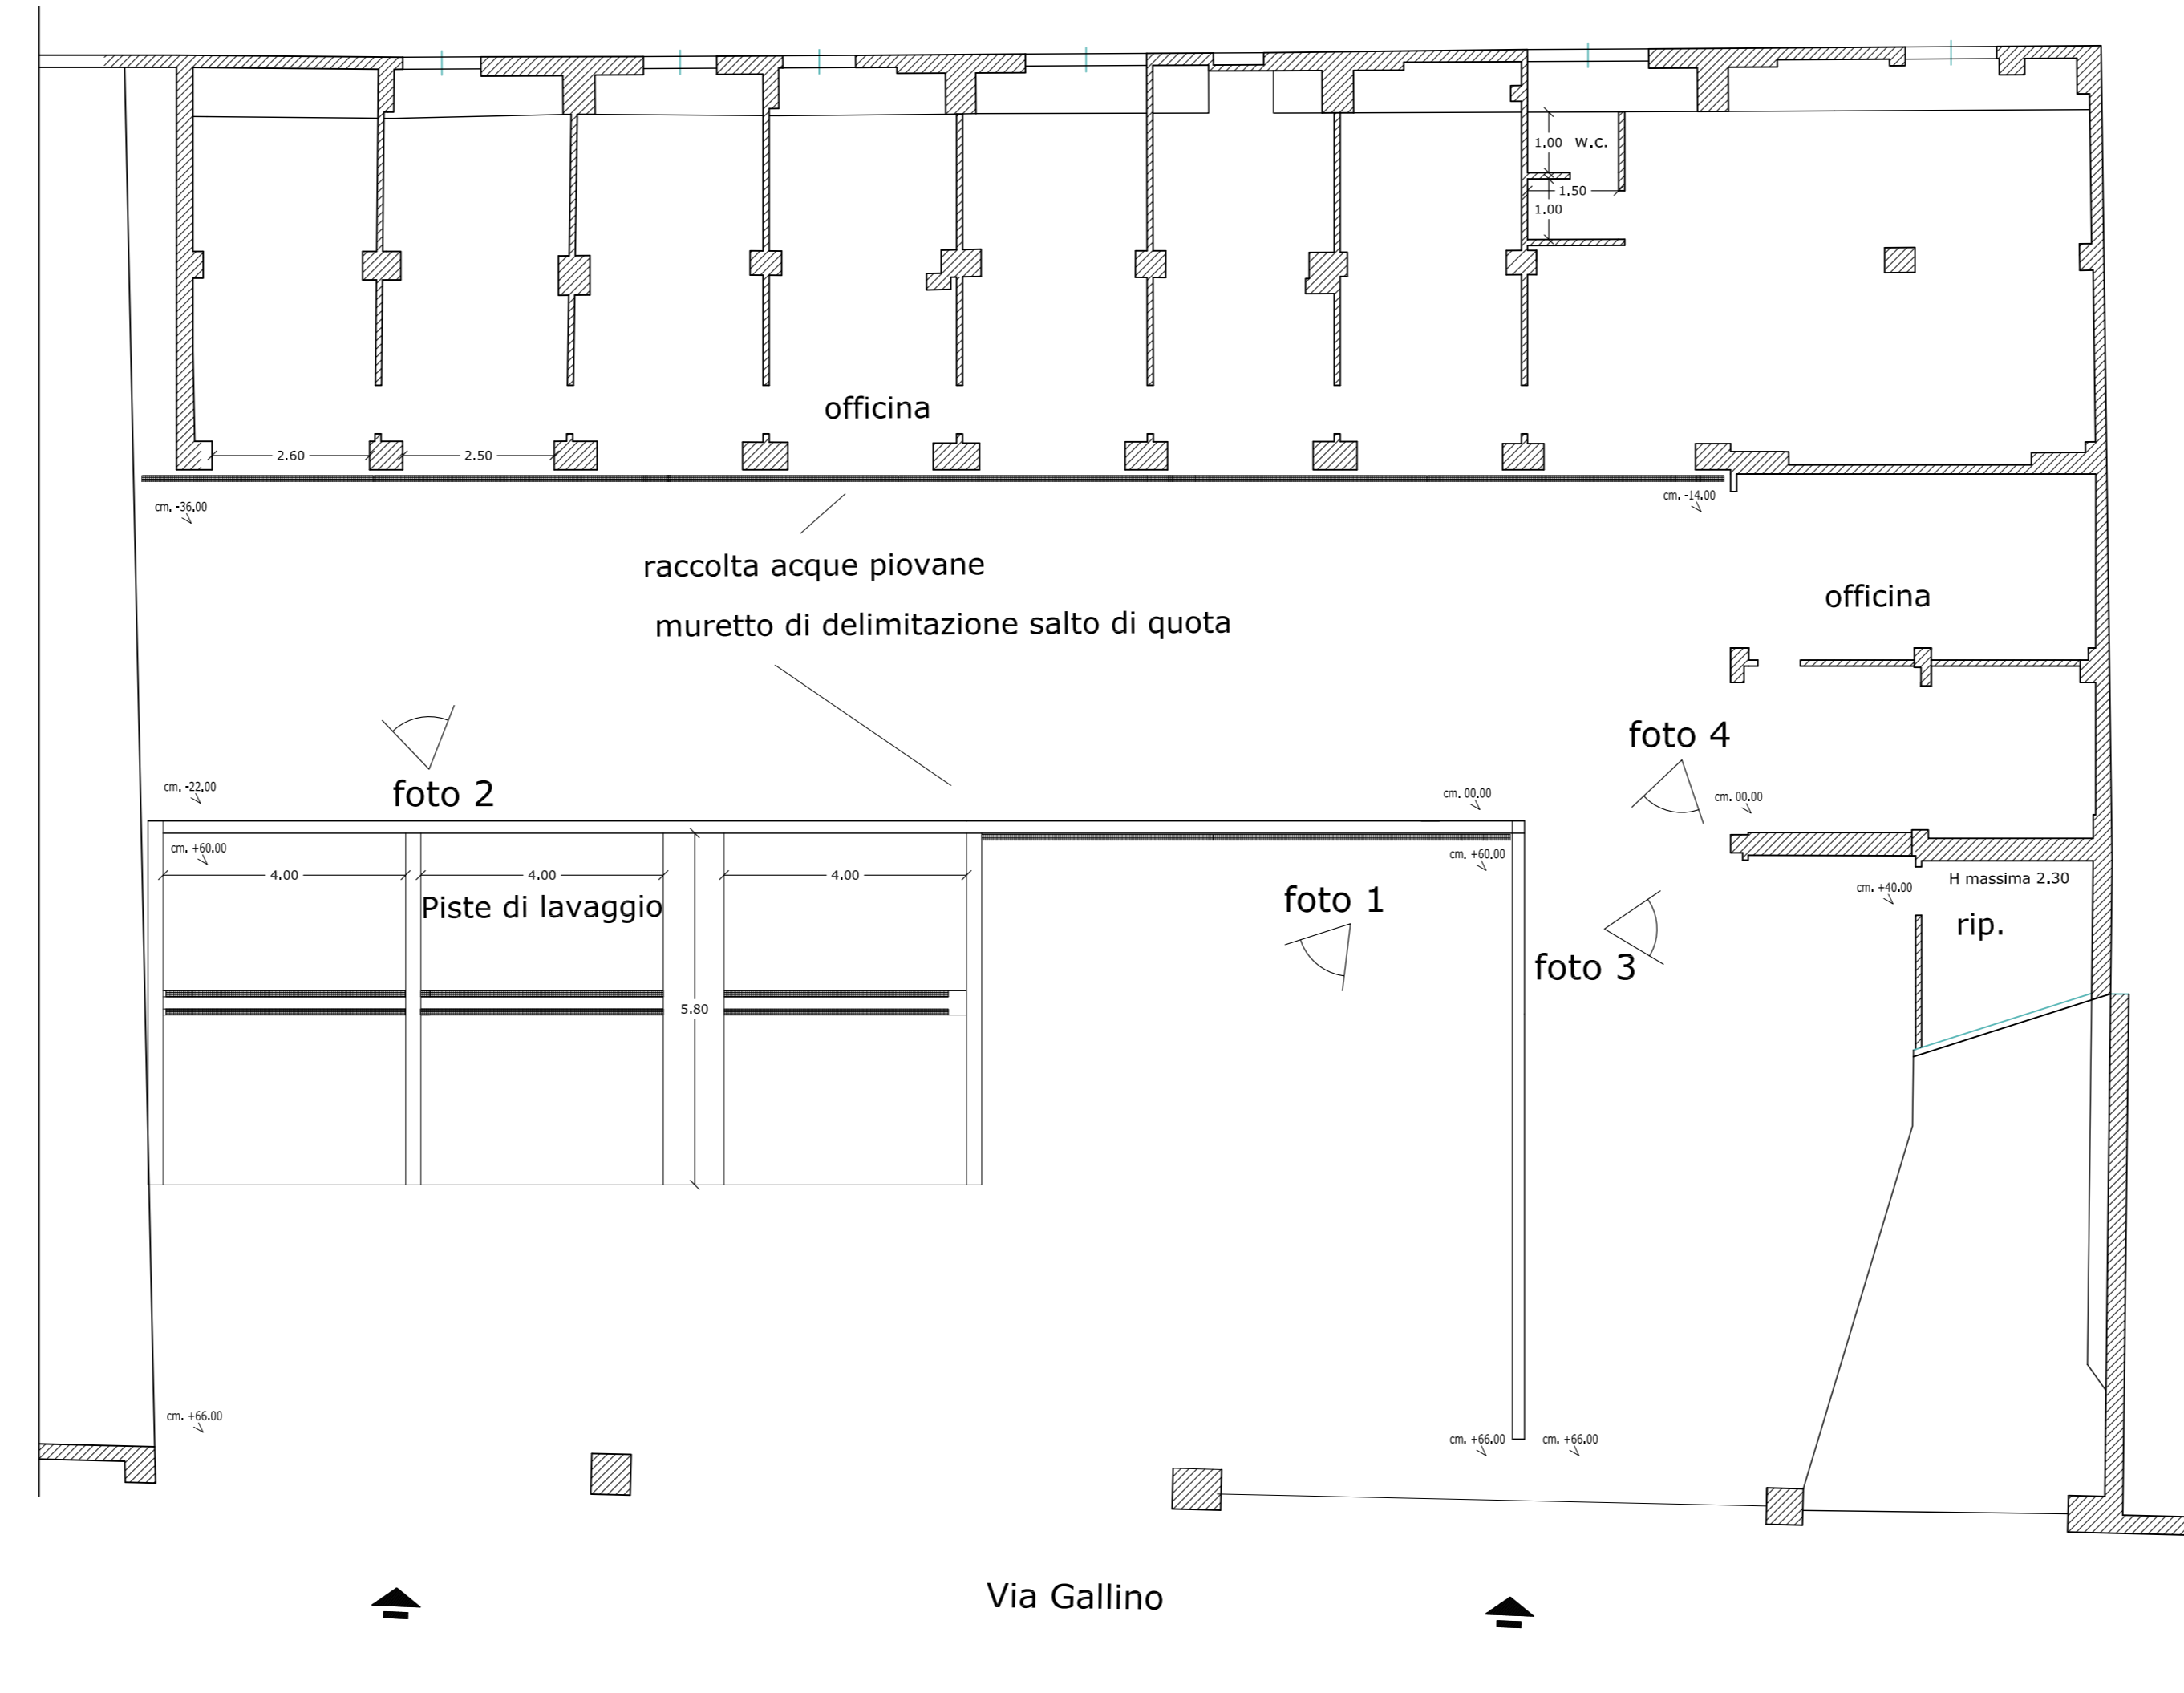

Pianta sovrapposizione

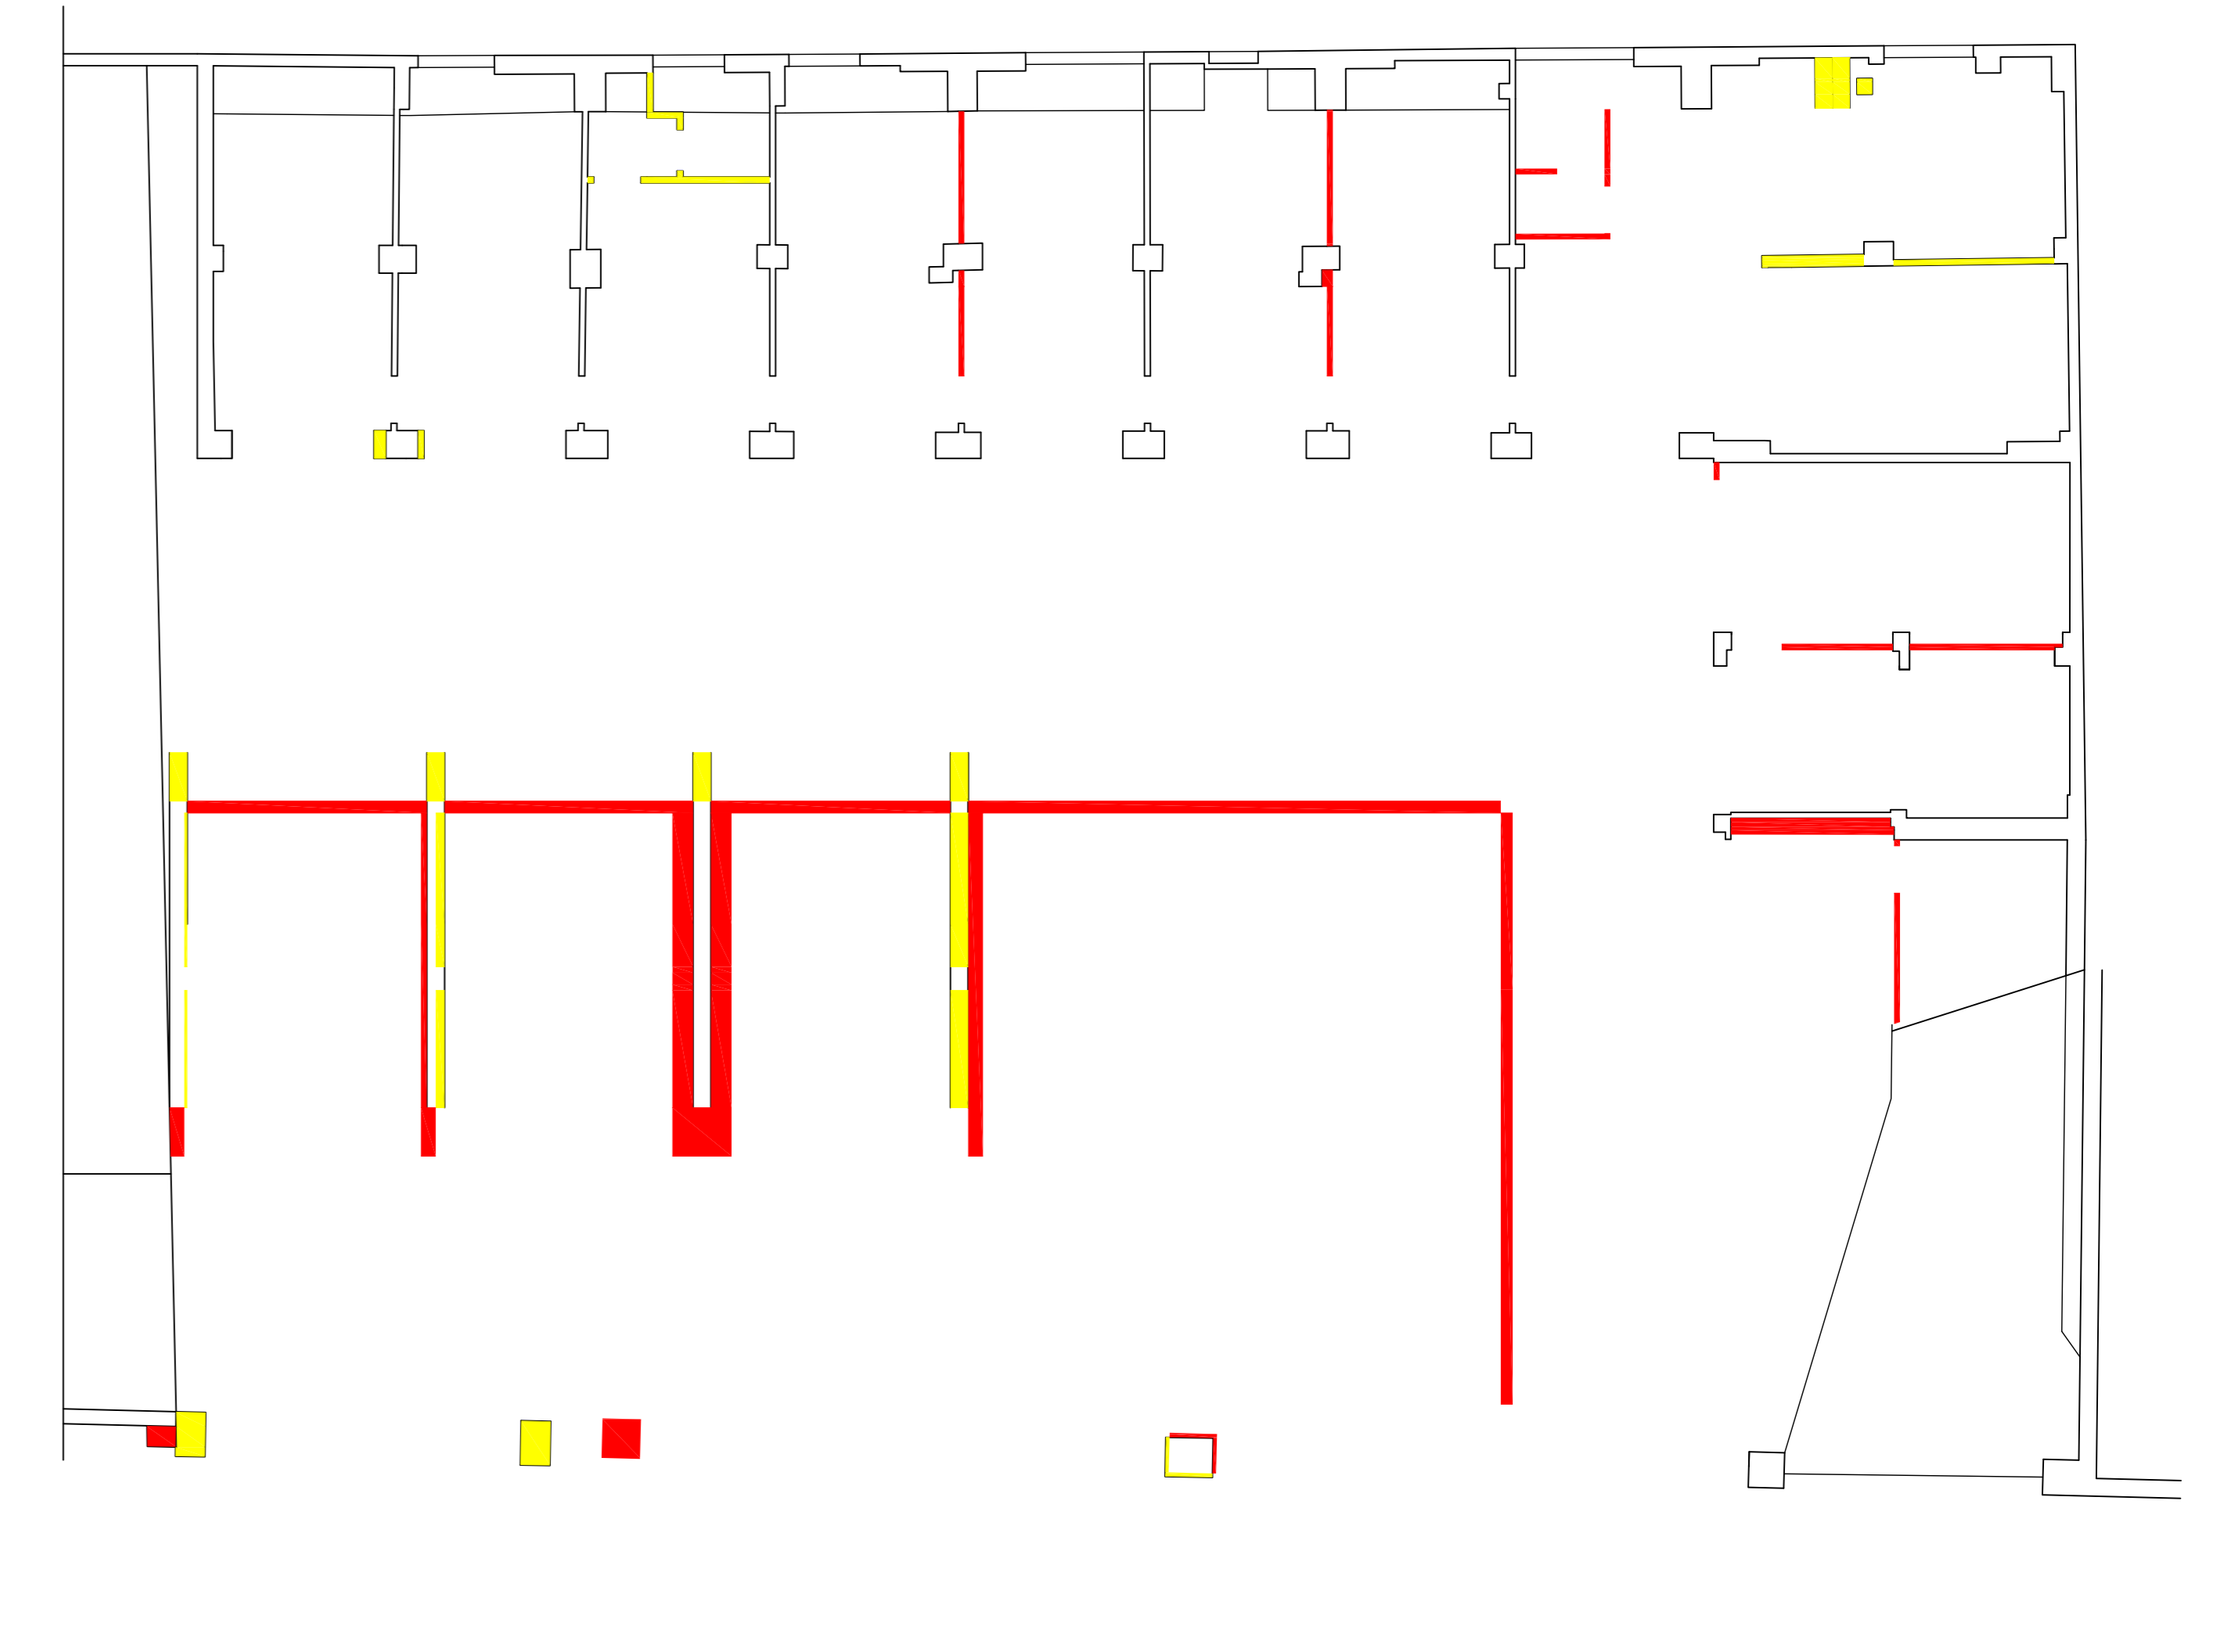


Prospetto ovest stato di progetto




Prospetto ovest stato di variante




Prospetto nord stato di progetto

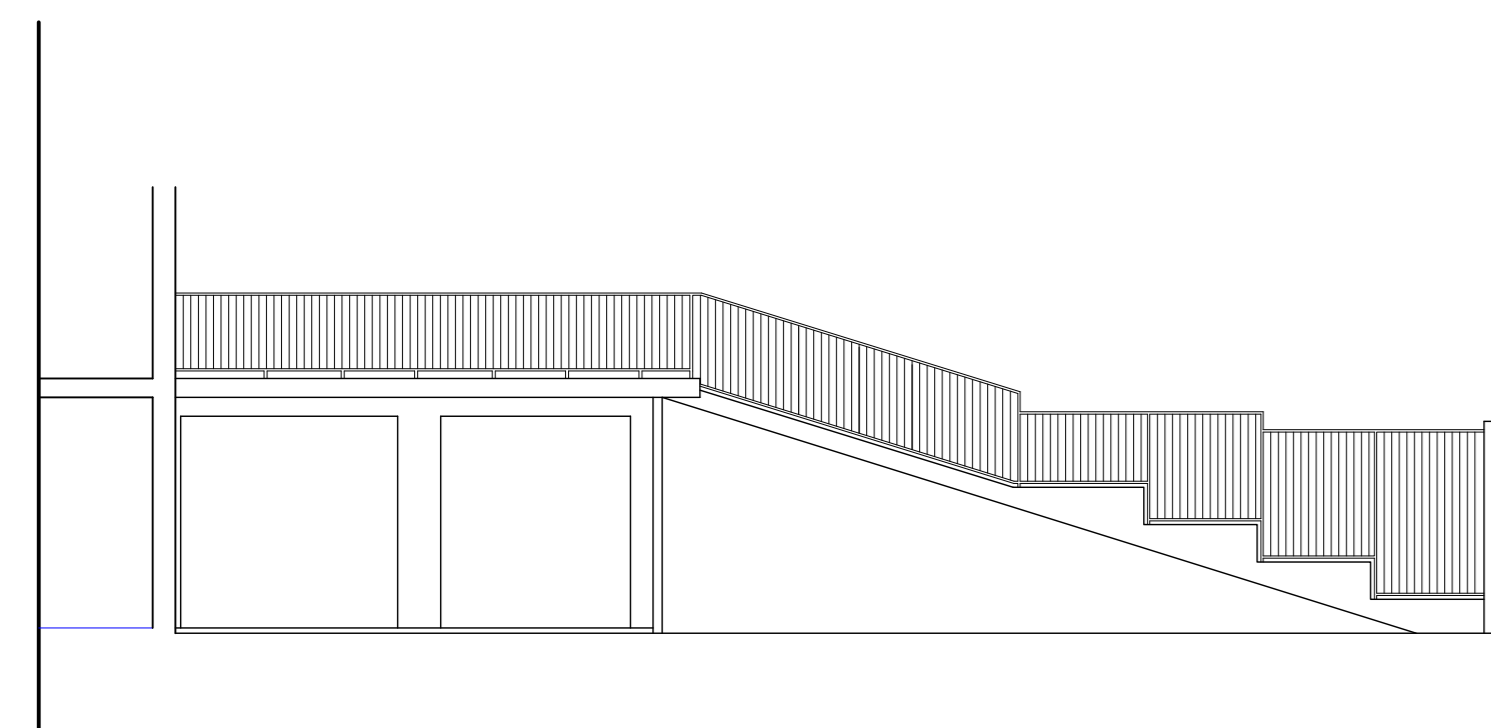


Prospetto nord stato di progetto adeguato

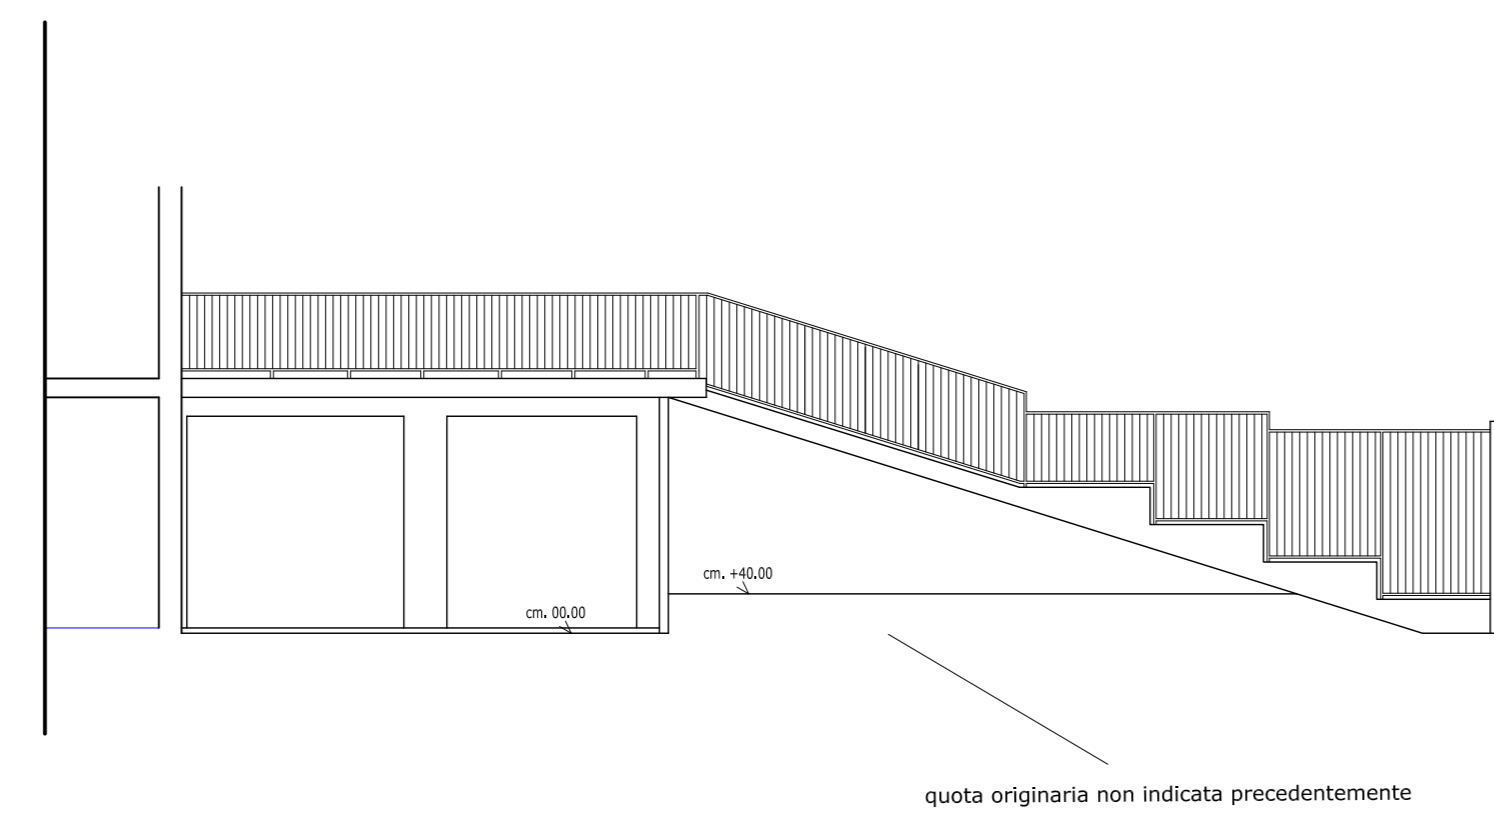


Prospetto nord di variante

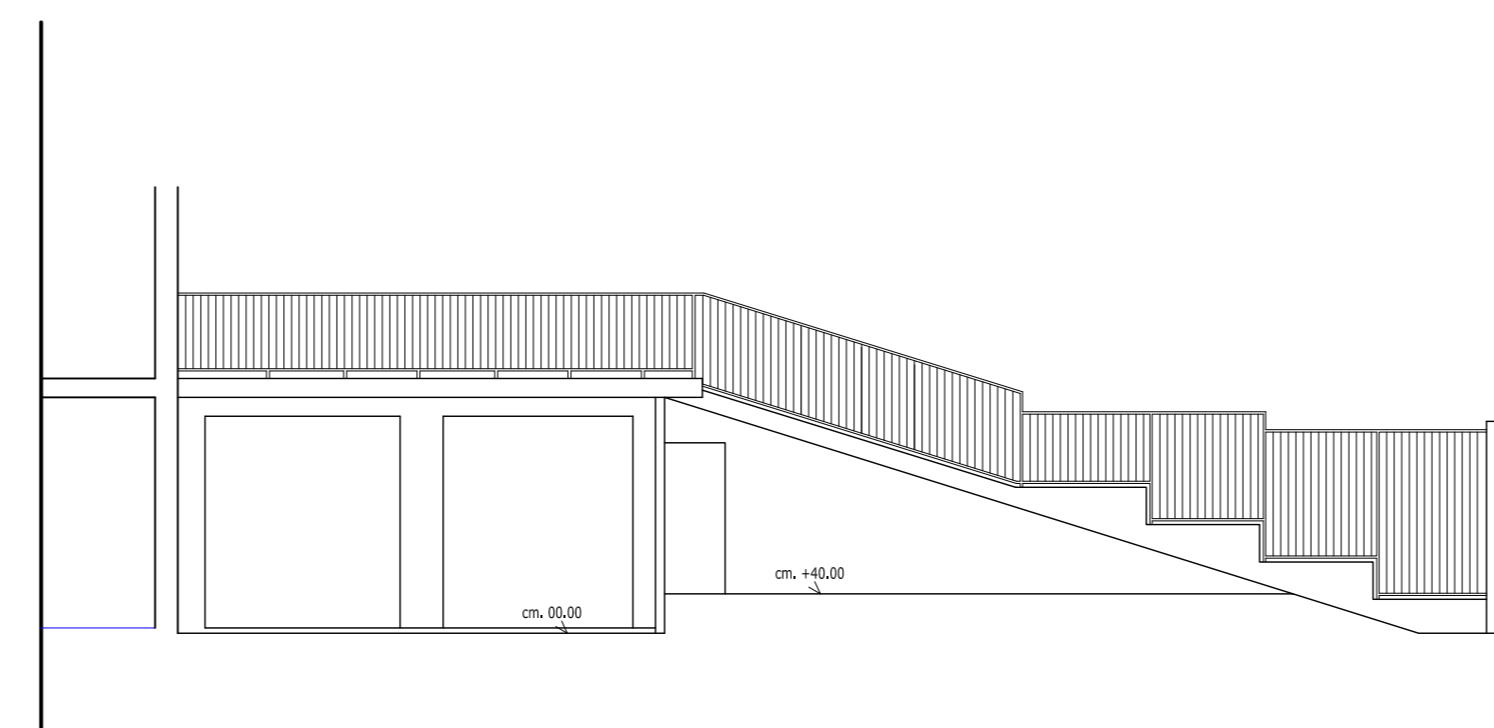


Prospetto nord sovrapposizione

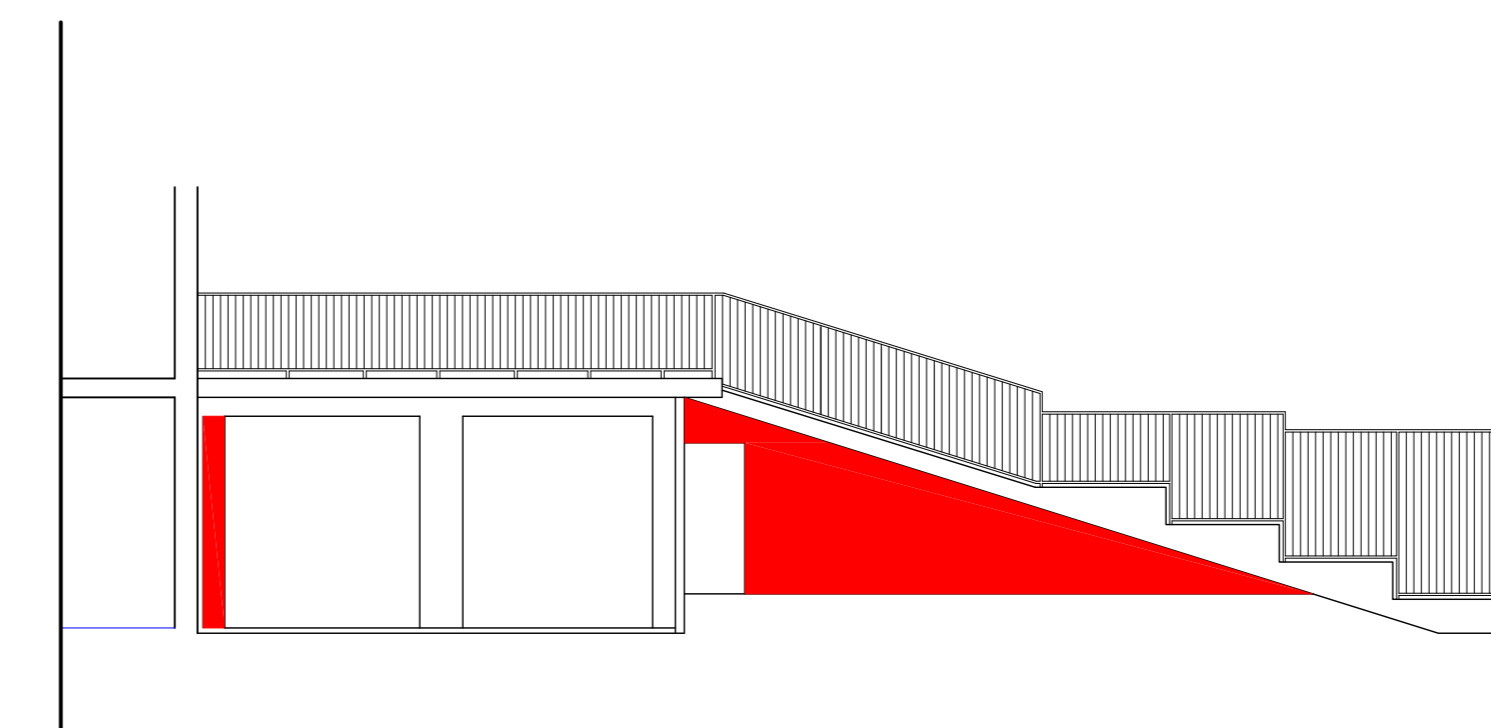

Prospetto lato nord stato di progetto

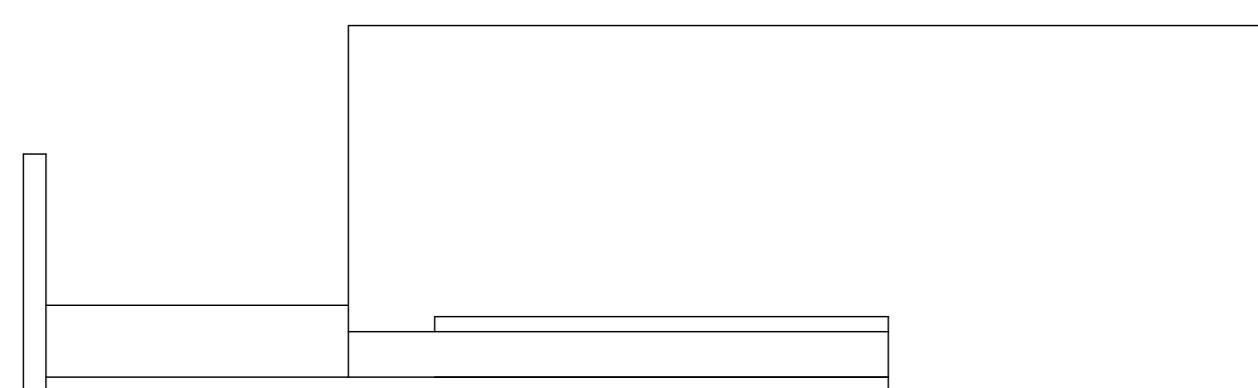

Prospetto lato nord stato di progetto adeguato

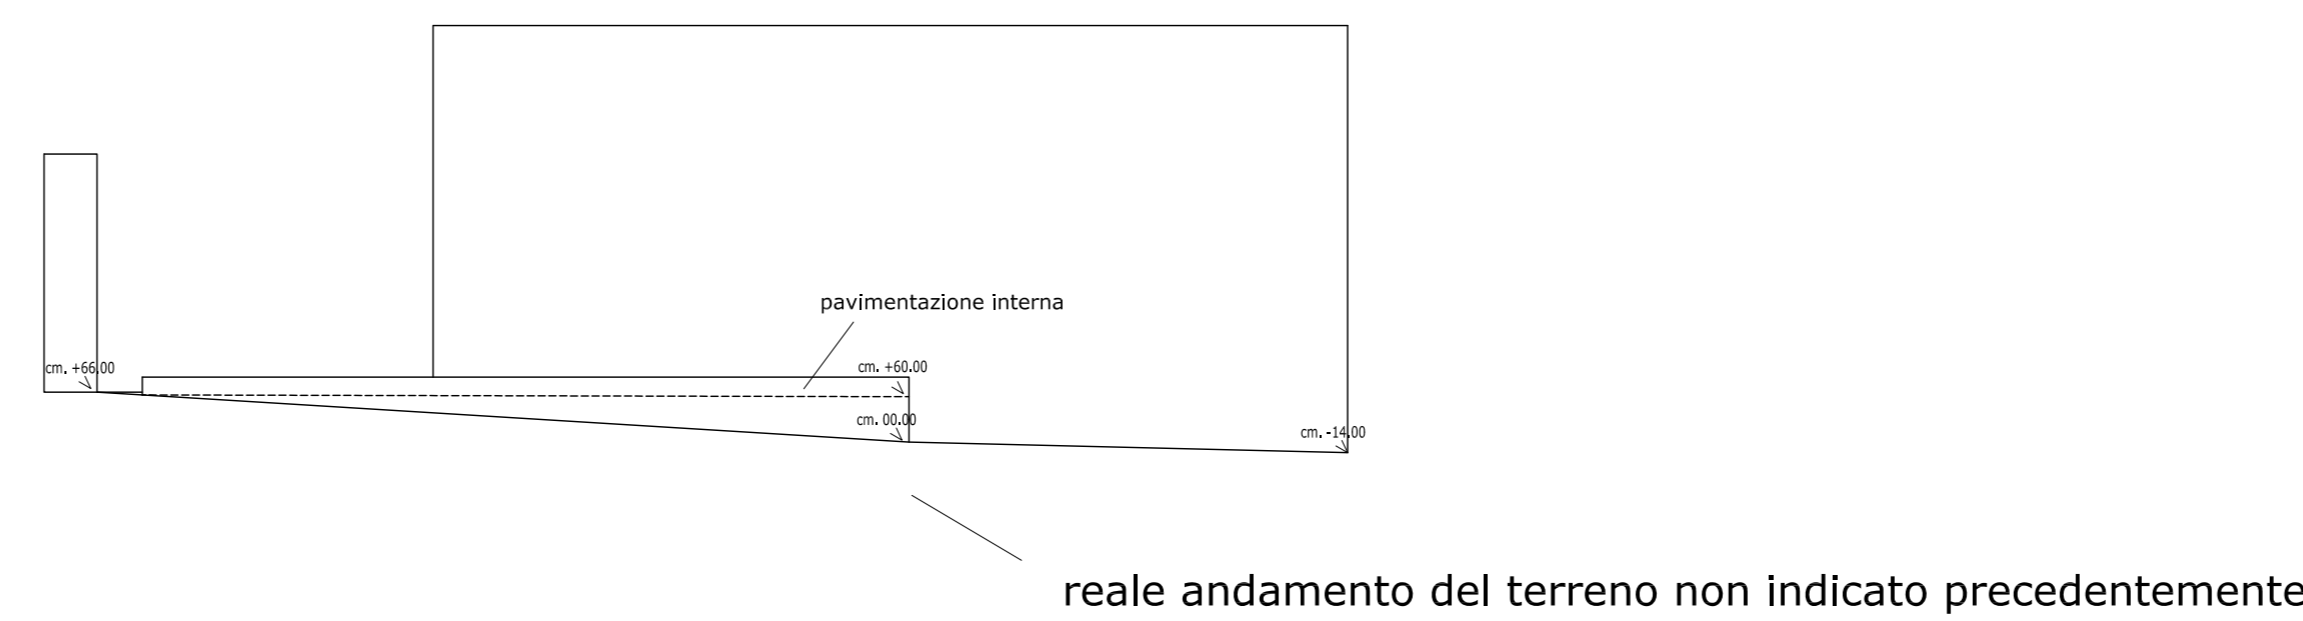

Richiedente :		Firma :	
Oggetto : Fine lavori con varianti			
Localizzazione : COMUNE DI GENOVA CIRCOSCRIZIONE V VAL POLCEVERA		Tav. : 2	Data : 26/11/2009
Tavola :		Scale :	
<ul style="list-style-type: none"> • Piante • Prospetti 		1: 100	1: 100
		Rev. del:	
		Motivo:	
		Rev. del:	
		Motivo:	
Progettista : Geom. Filippo Tassara via Orsini 13 r. 16146 Genova tel: 010 / 86.92.832 - Fax 010 / 86.92.833 e-mail: figeom@tiscali.it			Timbro e firma :