




Pianta piano terra stato attuale

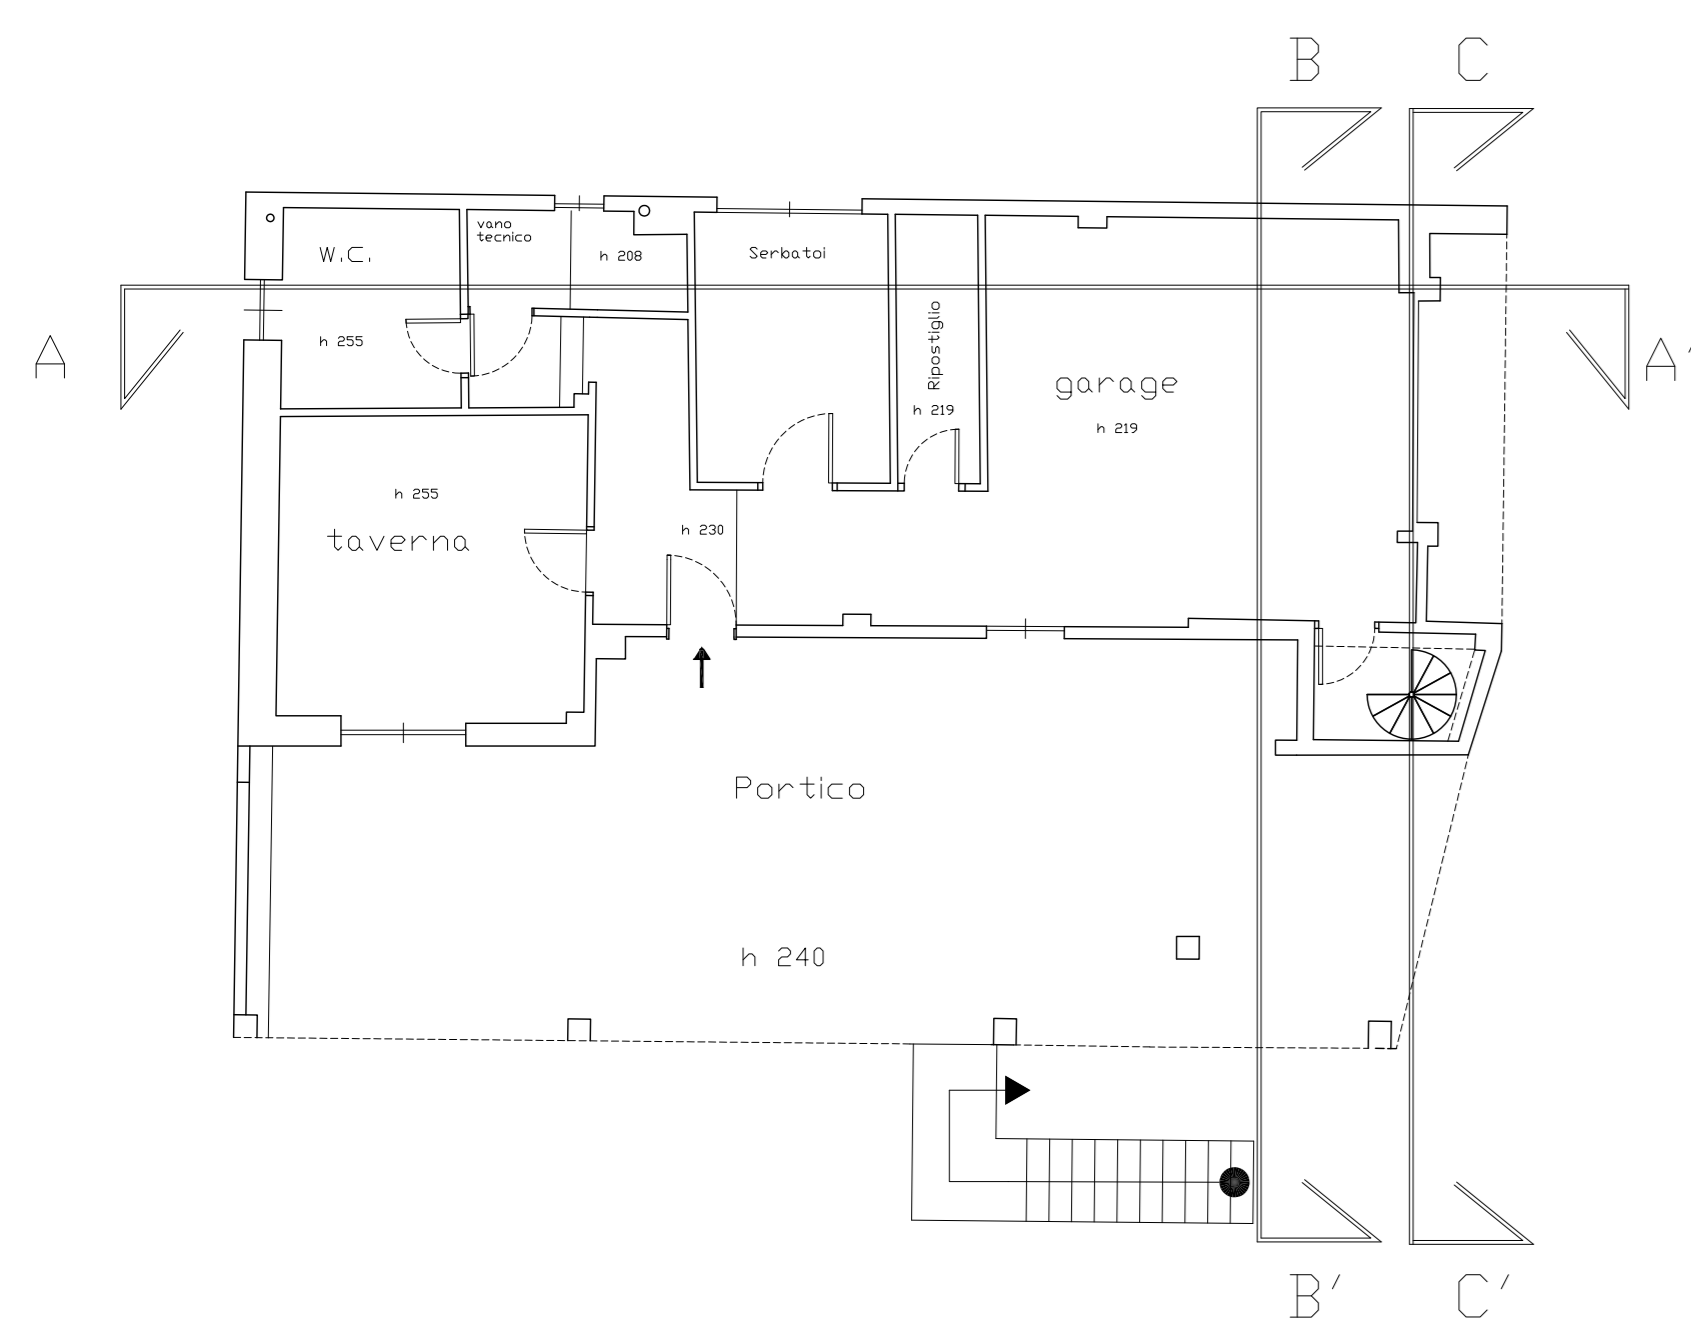


Pianta piano terra stato di progetto

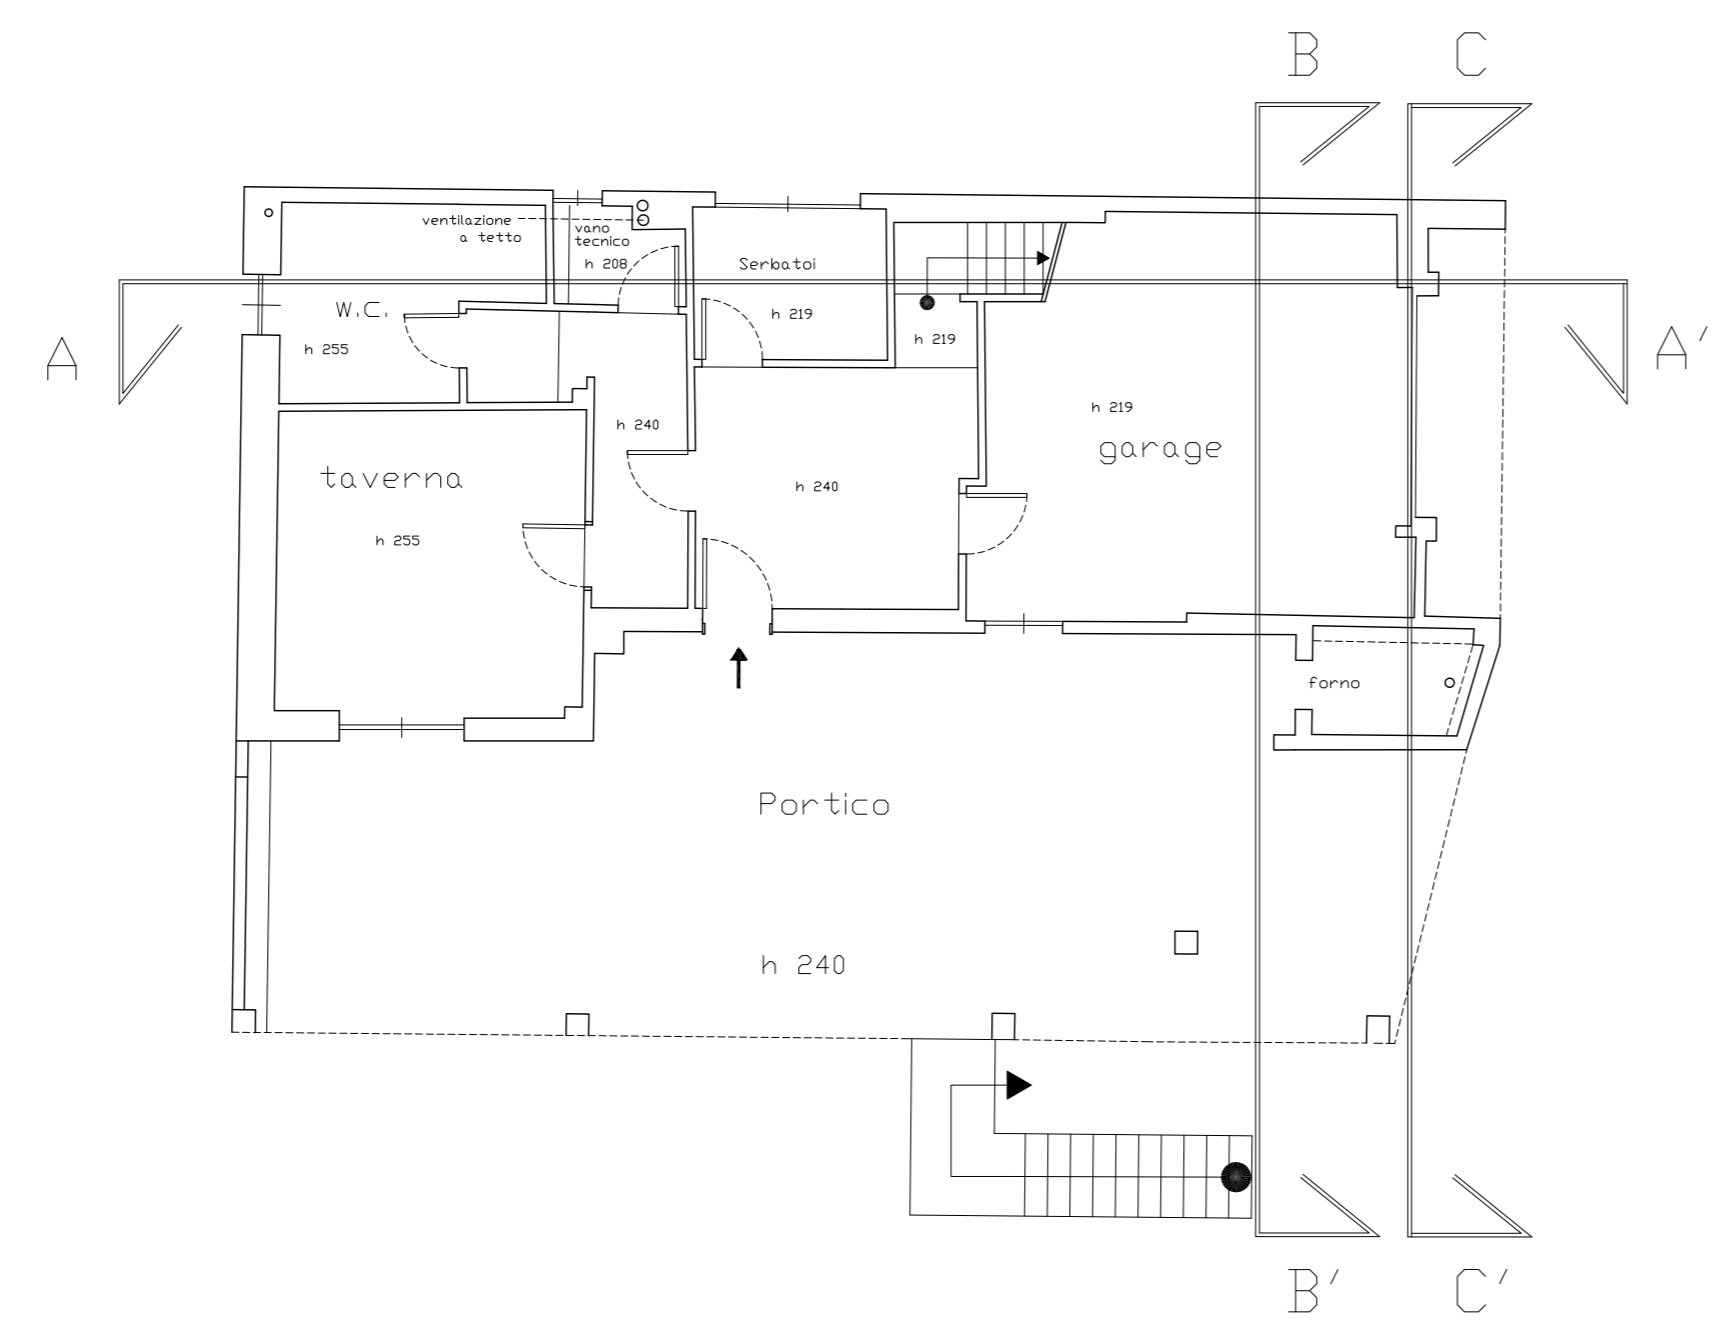


Sezione AA' stato attuale

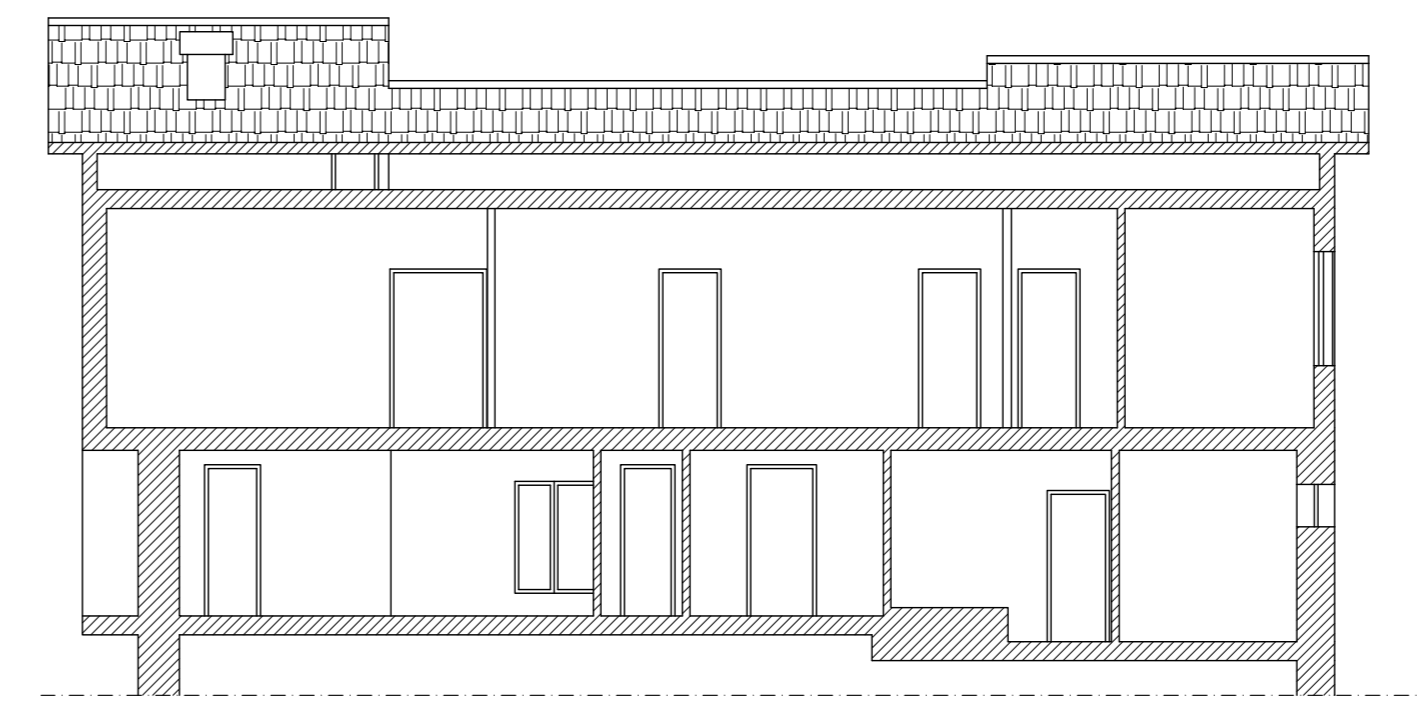


Sezione AA' stato di progetto

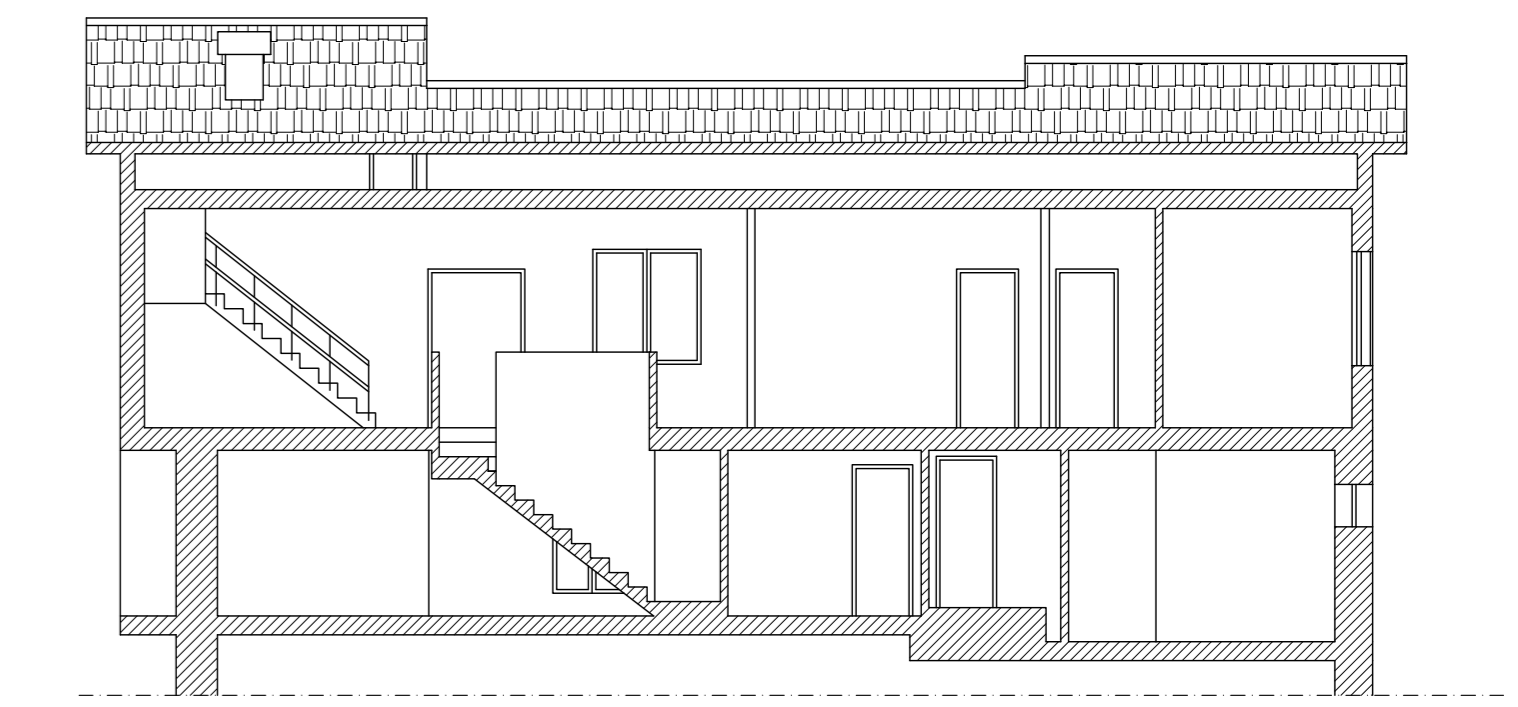


Pianta piano primo stato attuale

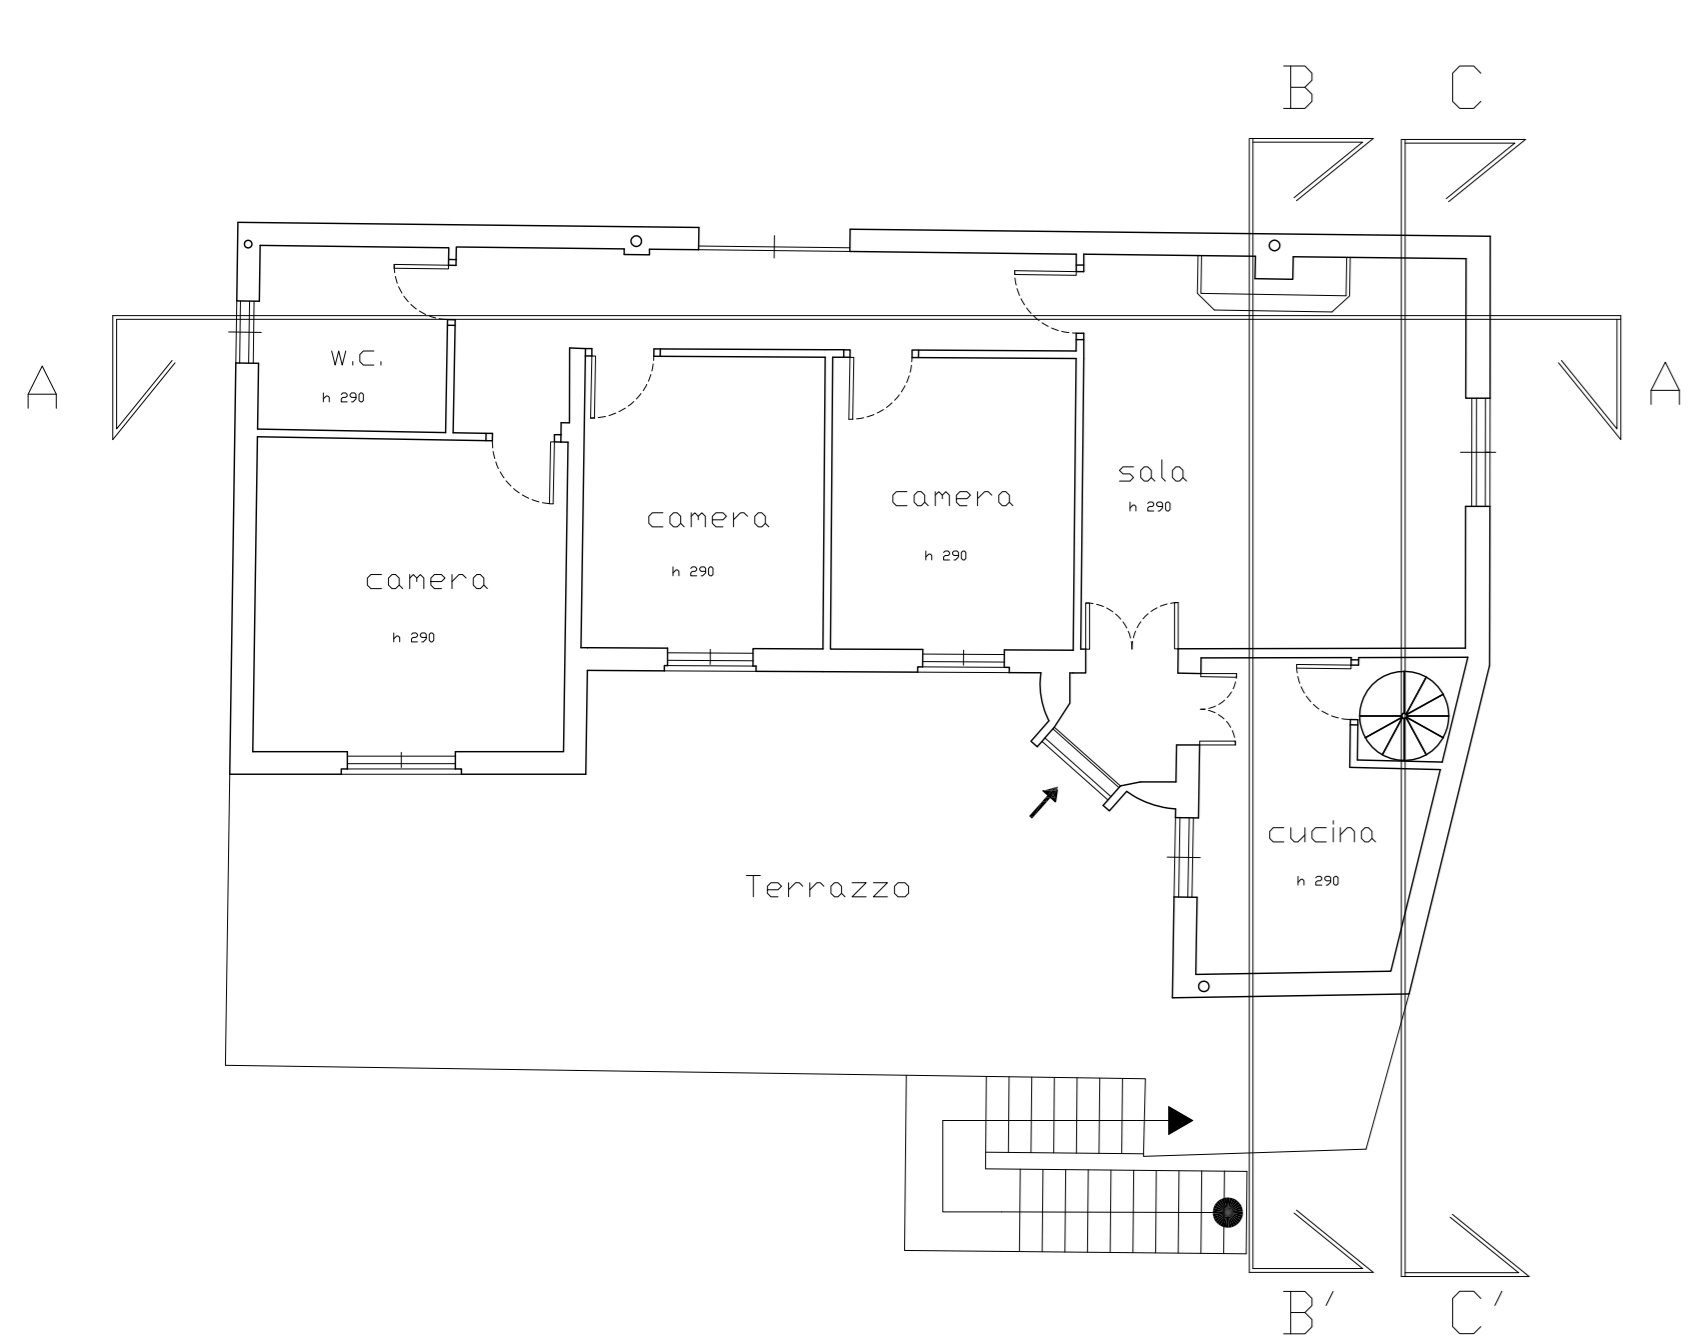


Pianta piano primo stato di progetto

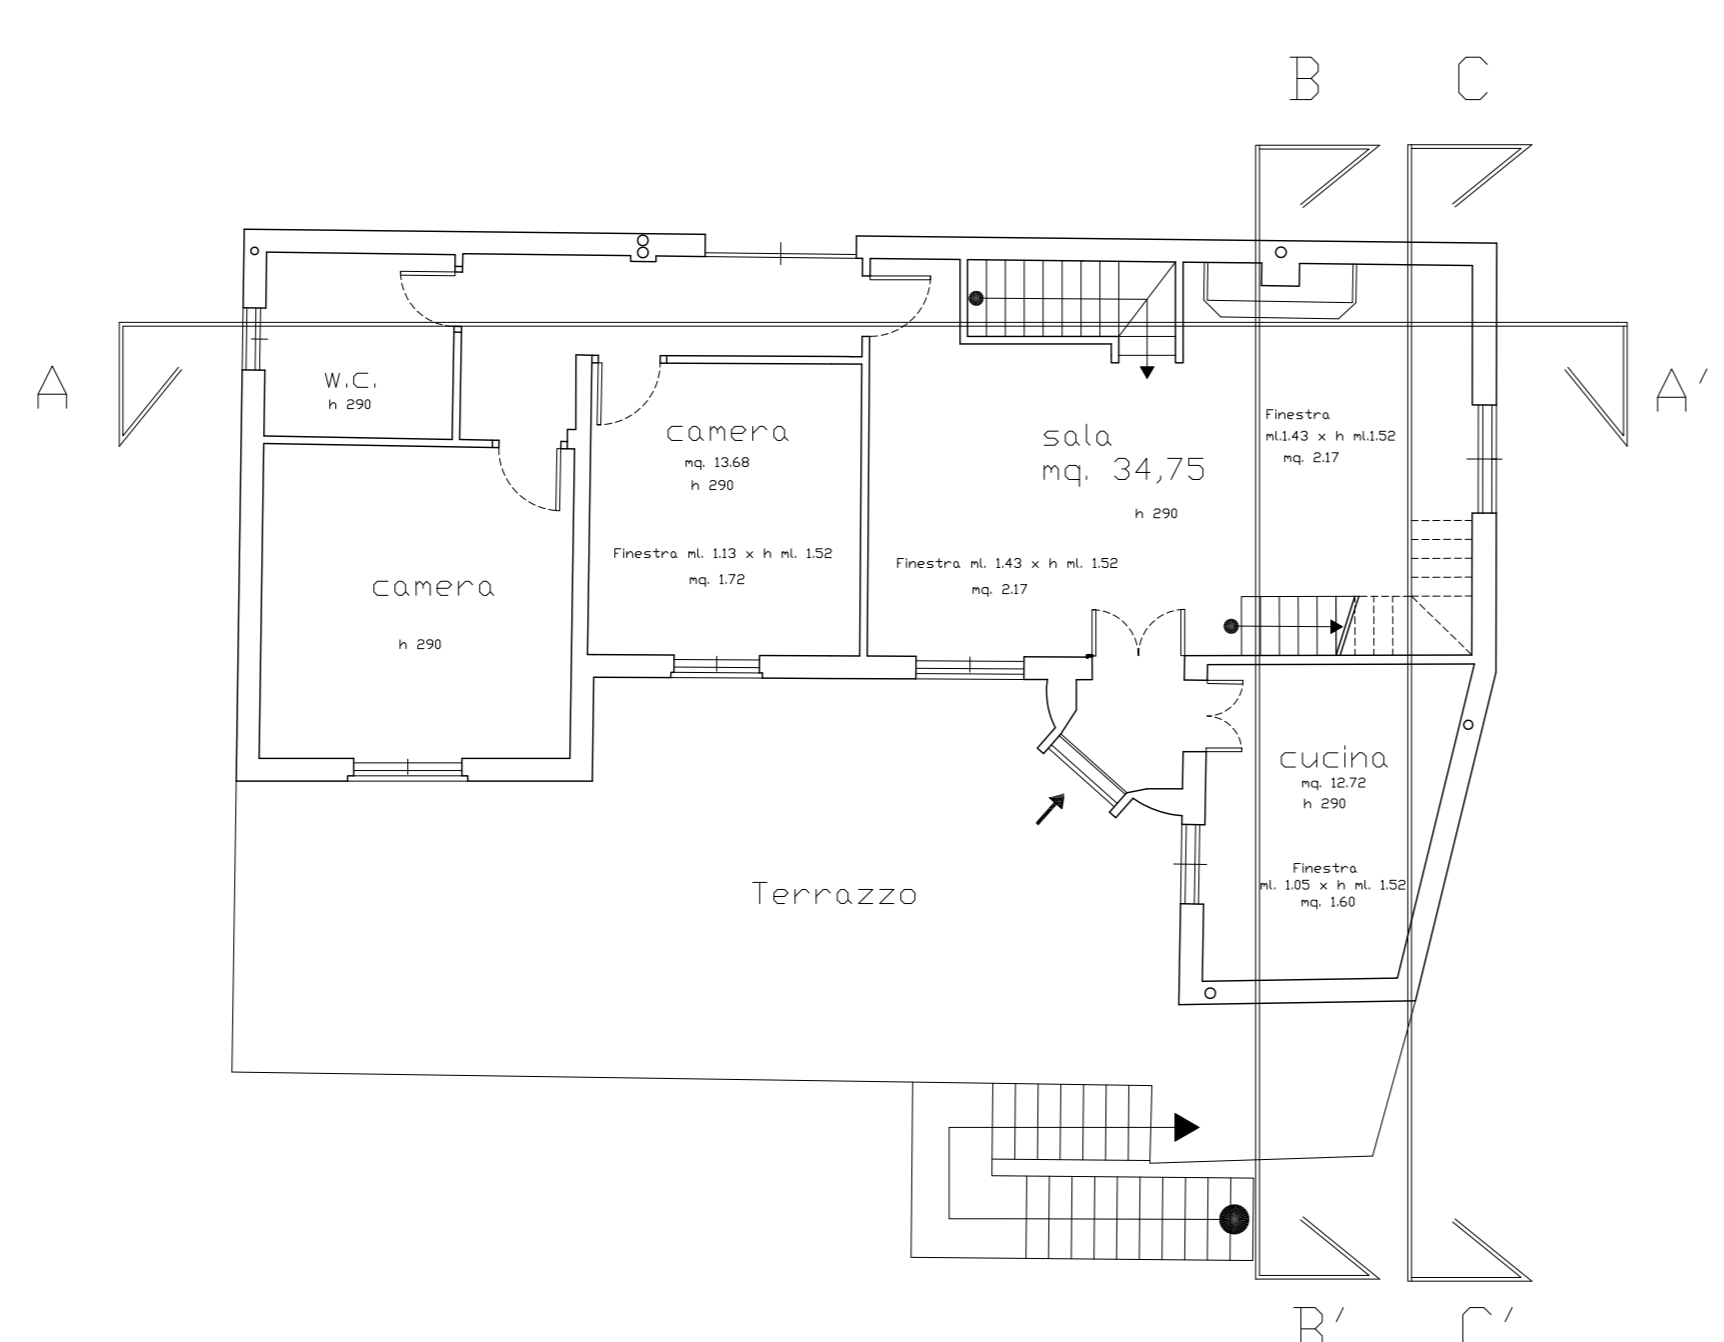


Sezione BB' stato attuale

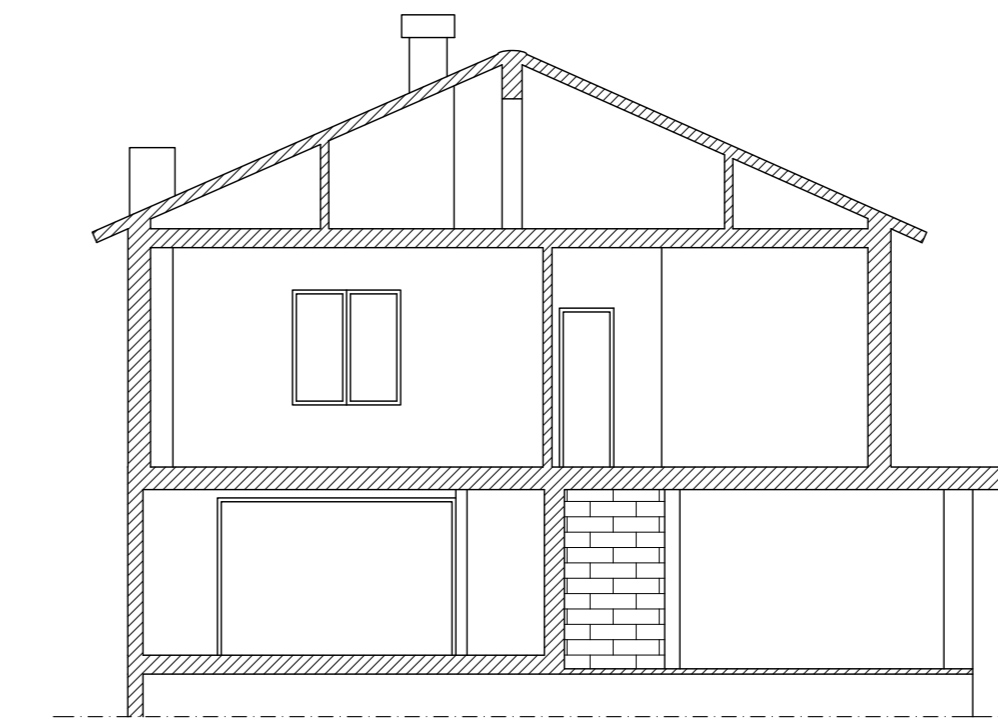


Sezione BB' stato di progetto

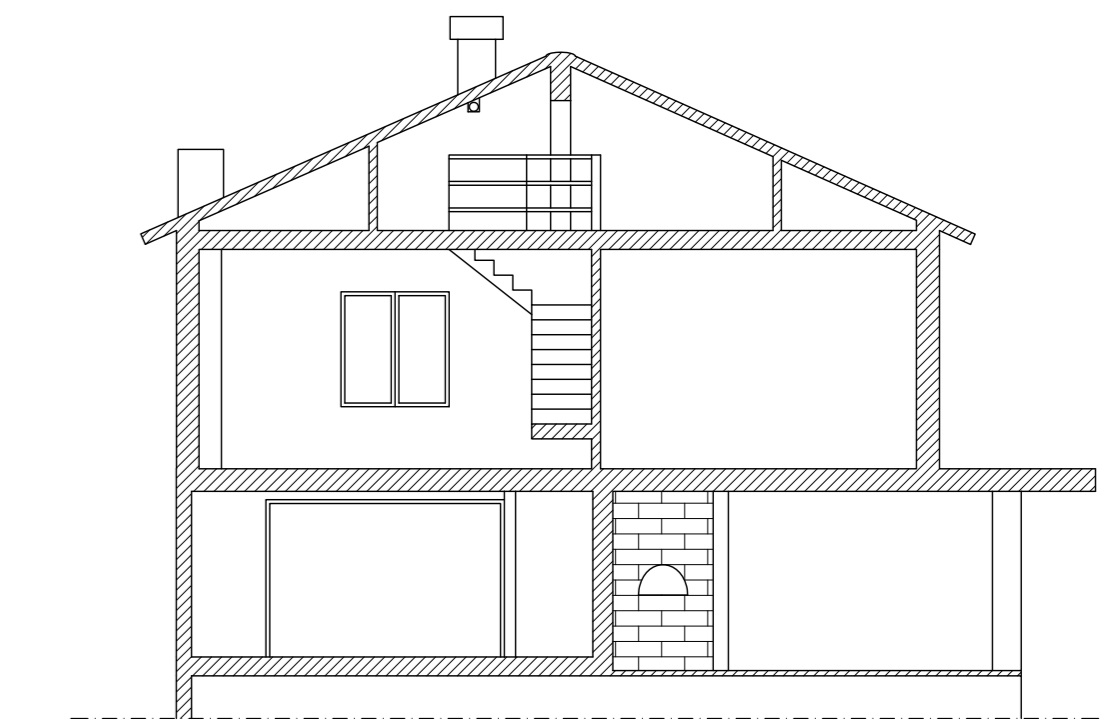


Pianta piano sottotetto stato attuale

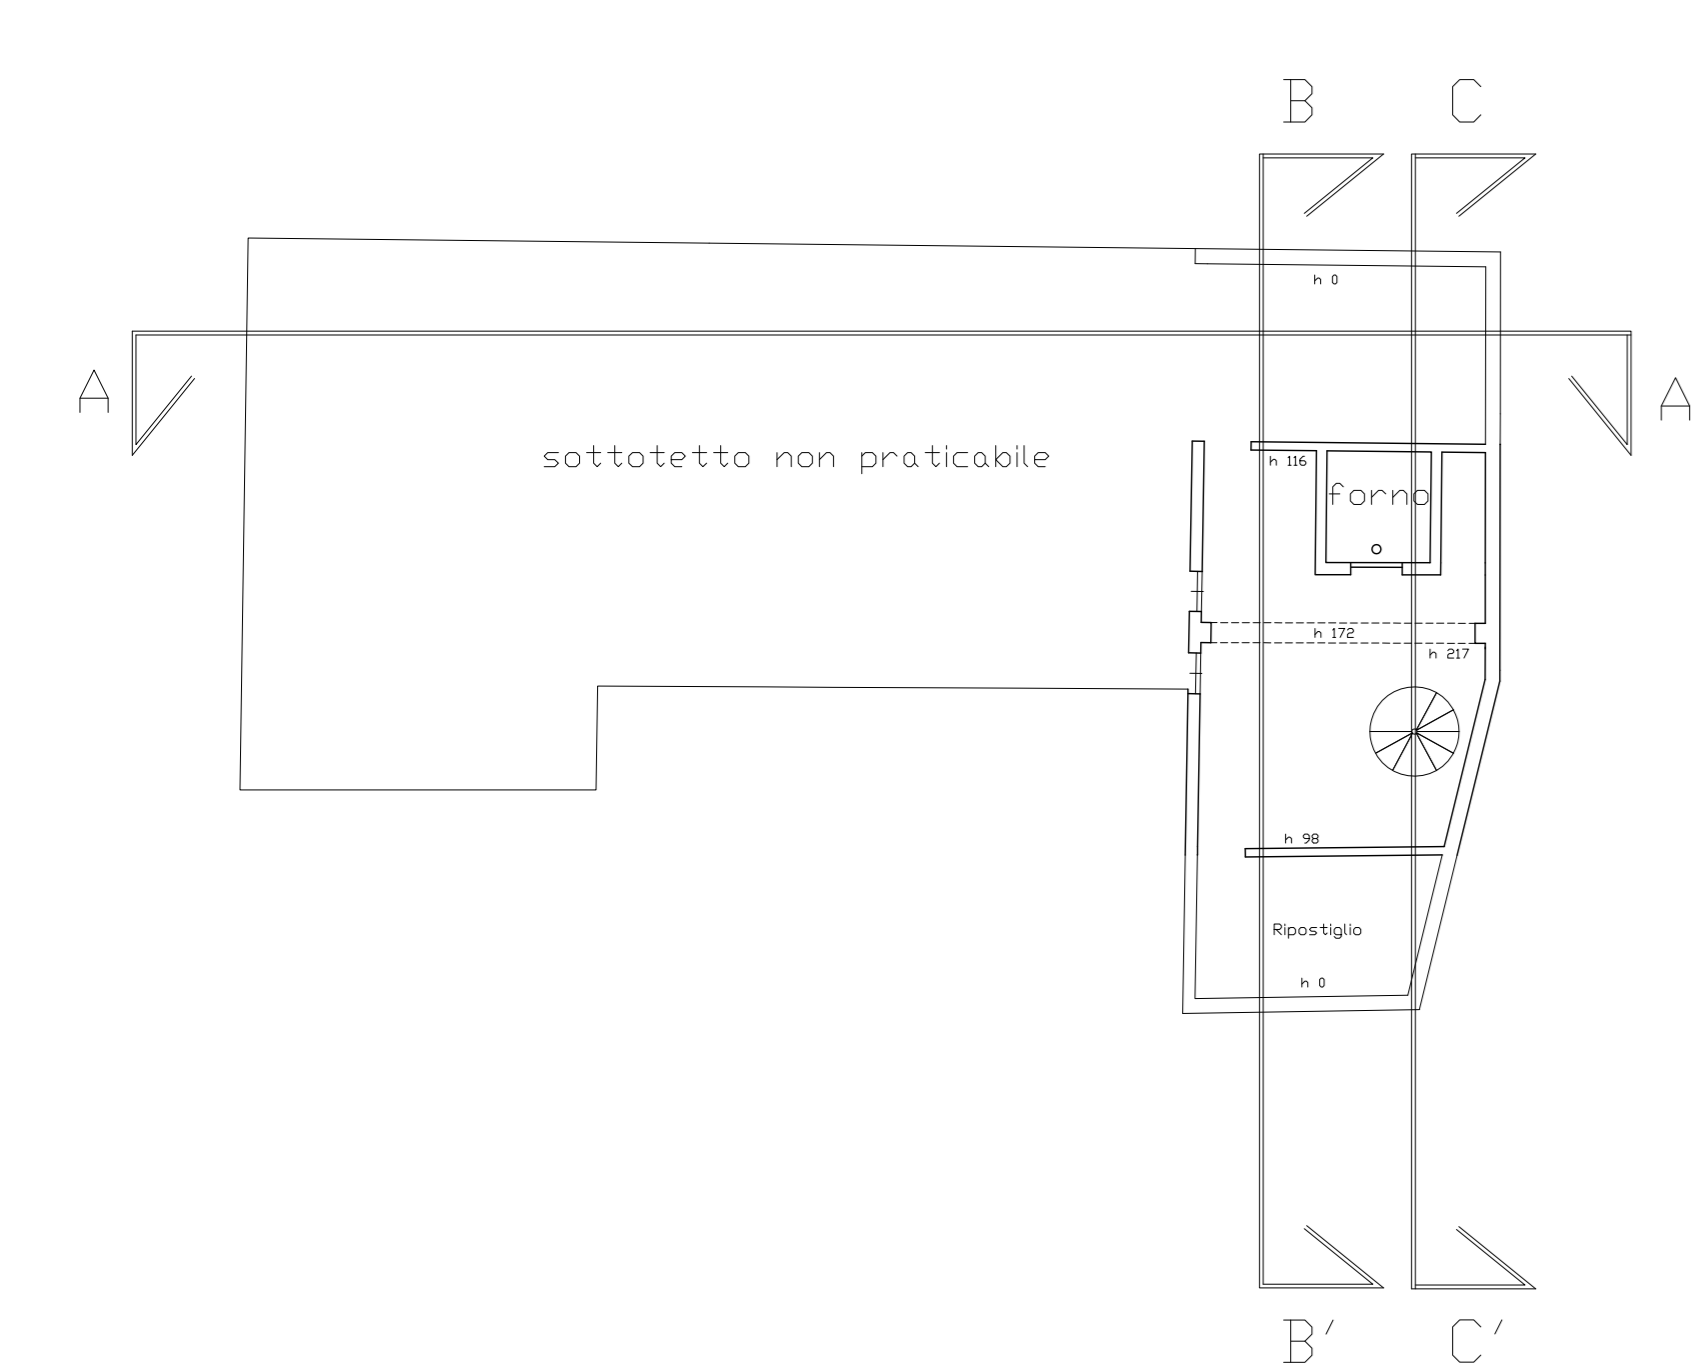



Pianta piano sottotetto stato di progetto

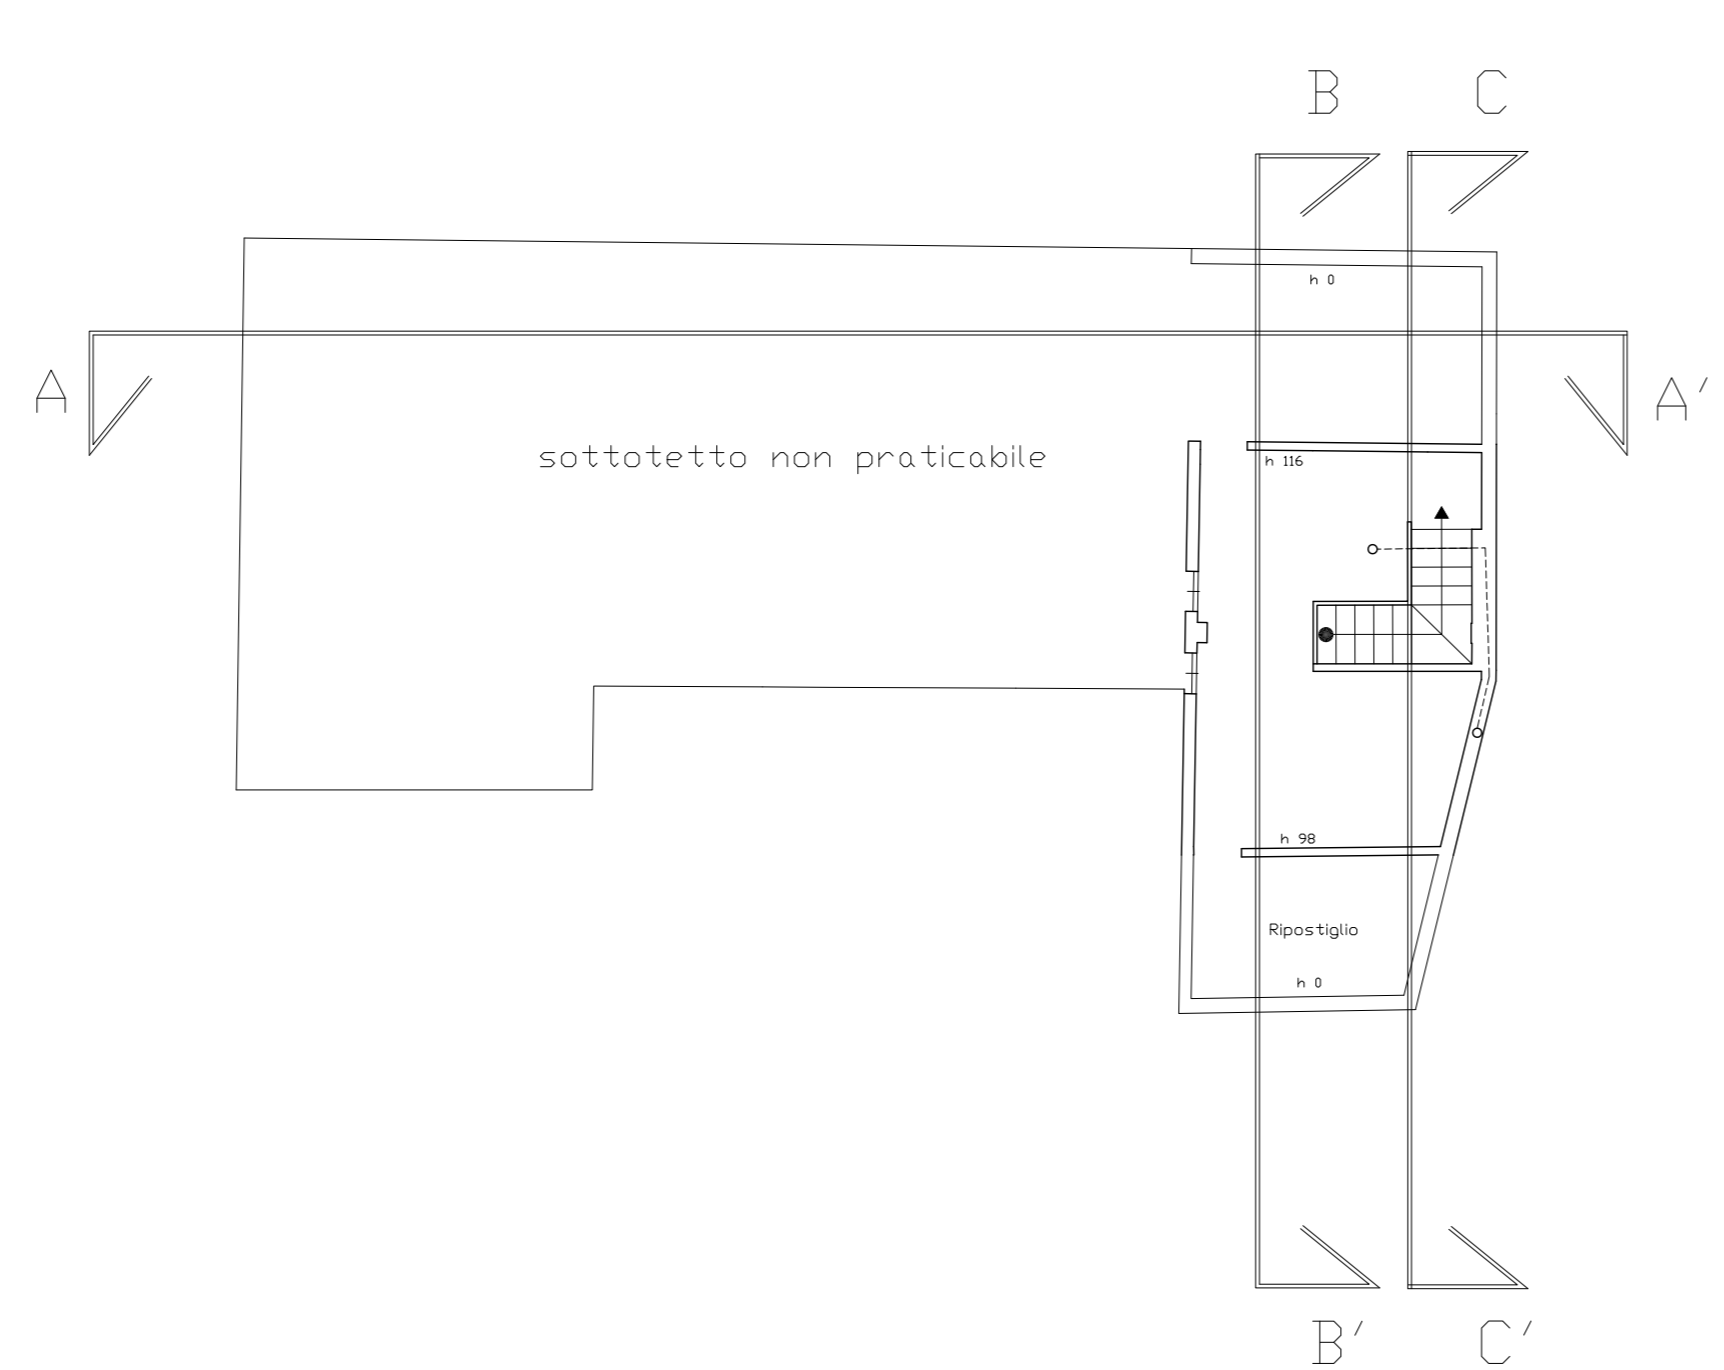


Sezione CC' stato attuale

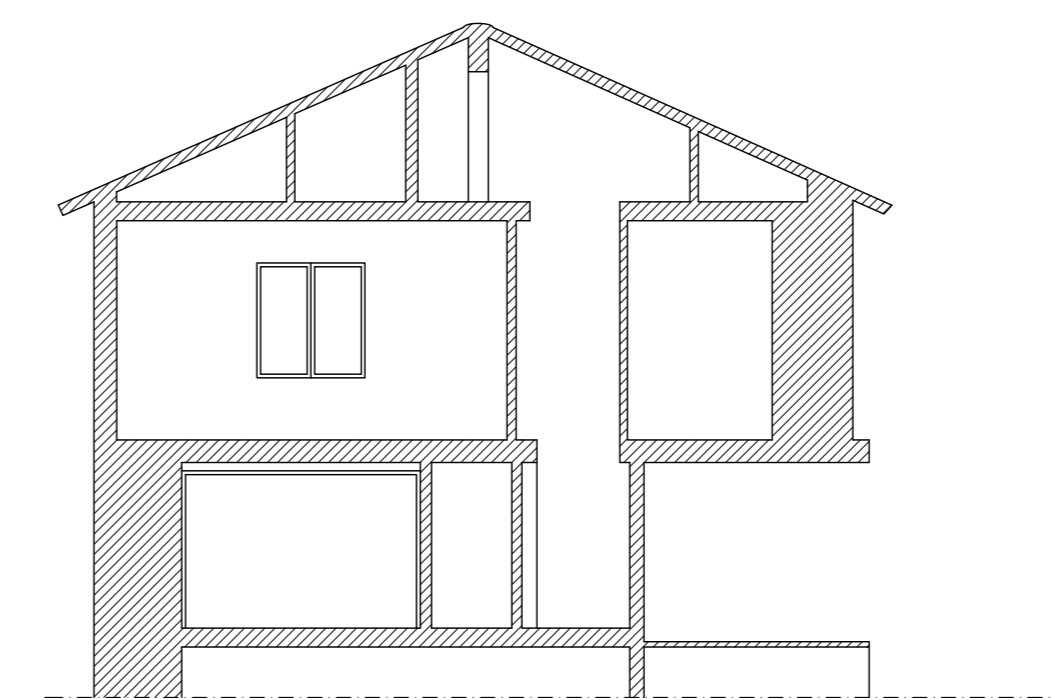


Sezione CC' stato di progetto

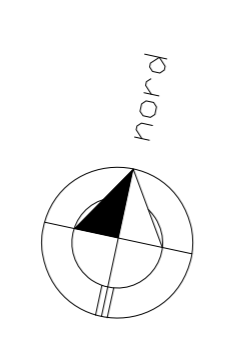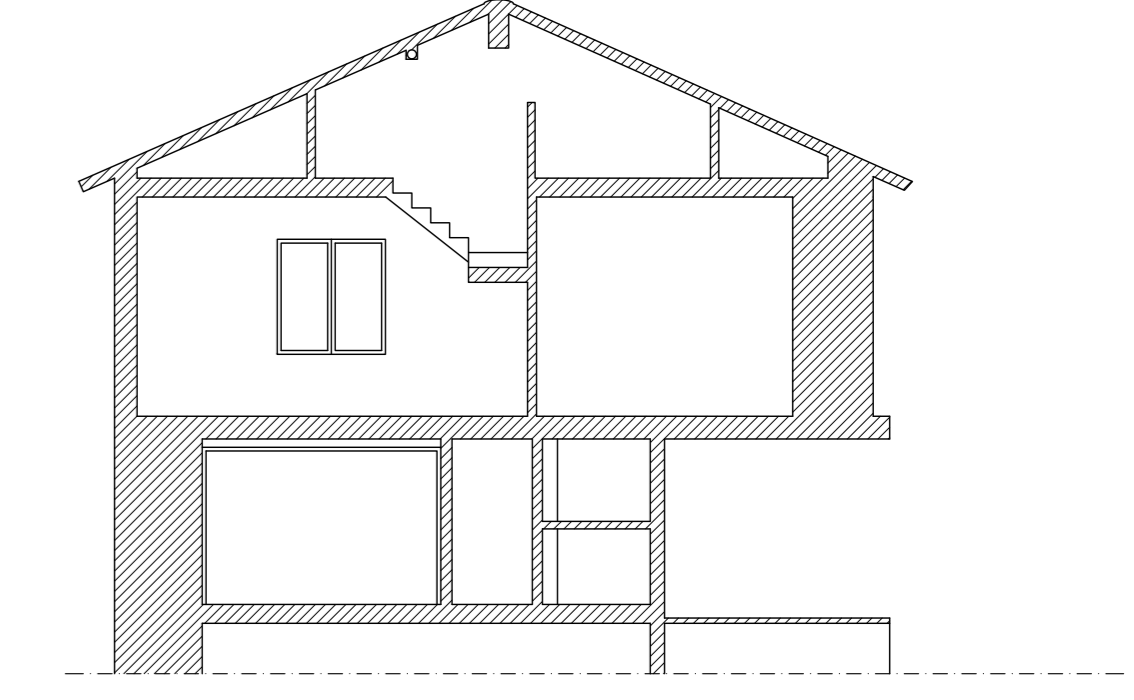

Prospetto sud stato attuale

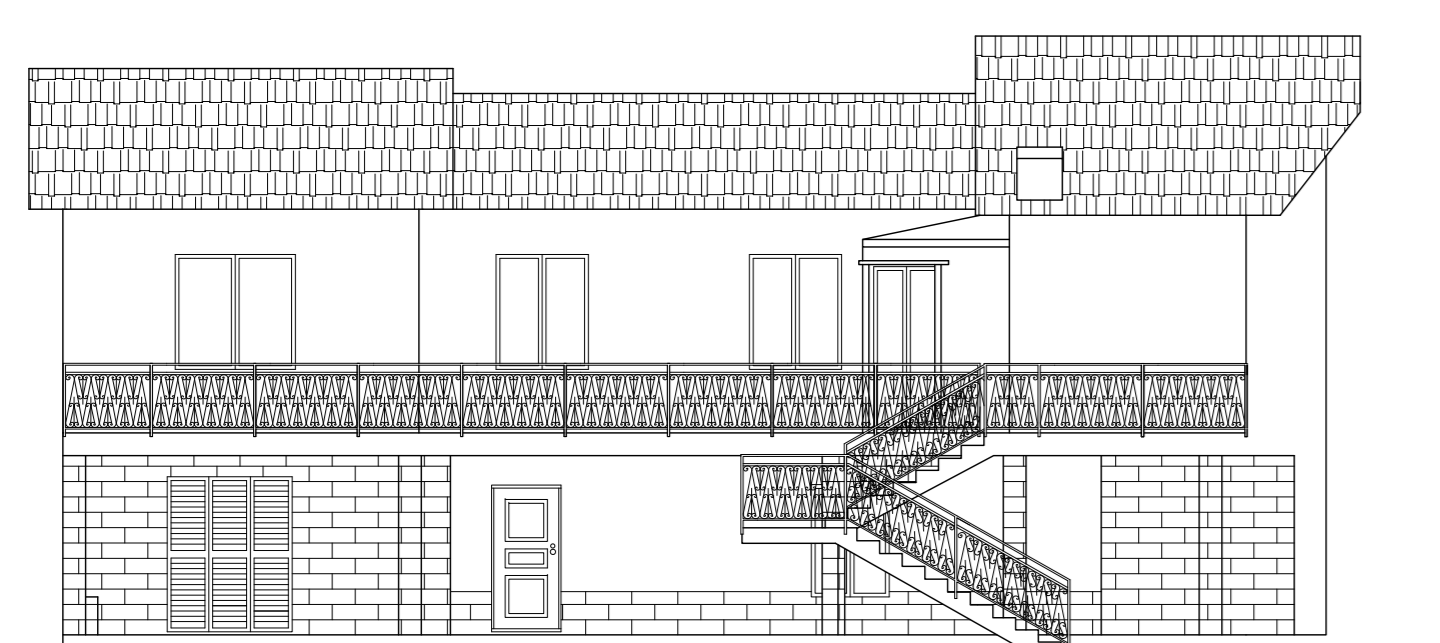

Prospetto sud stato di progetto

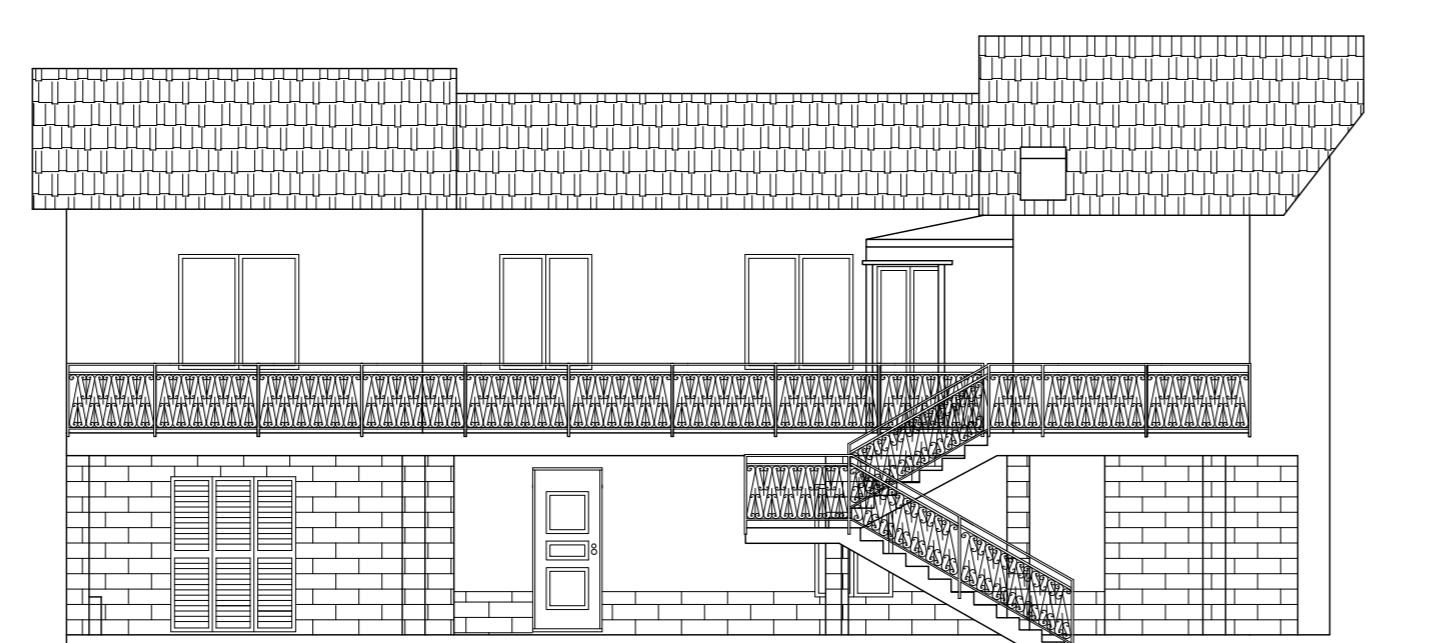

Richiedente : in qualità di proprietario		Firma	
Oggetto dell'intervento: Denuncia Inizio Attività Legge Regionale N. 29 del 7/2002 Art. 4 lettera B			
Localizzazione dell'intervento: Via Piano 11 - Moranego di Davagna -			
Oggetto della tavola:		Scala:	Tavola:
Elaborati grafici:		1:100	2
Piante stato attuale e progetto		1:100	Data
Prospetto stato attuale e progetto		1:100	14 Febbraio 2006
Sezioni stato attuale e progetto			
Tecnico:		Firma	
Geometa Filippo Tassara Corso Torino 14/1 - 16129 Genova - Telefono 010/8692832 C.F. TSS FPP 76A09 D969H			