



PIANTA STATO ATTUALE

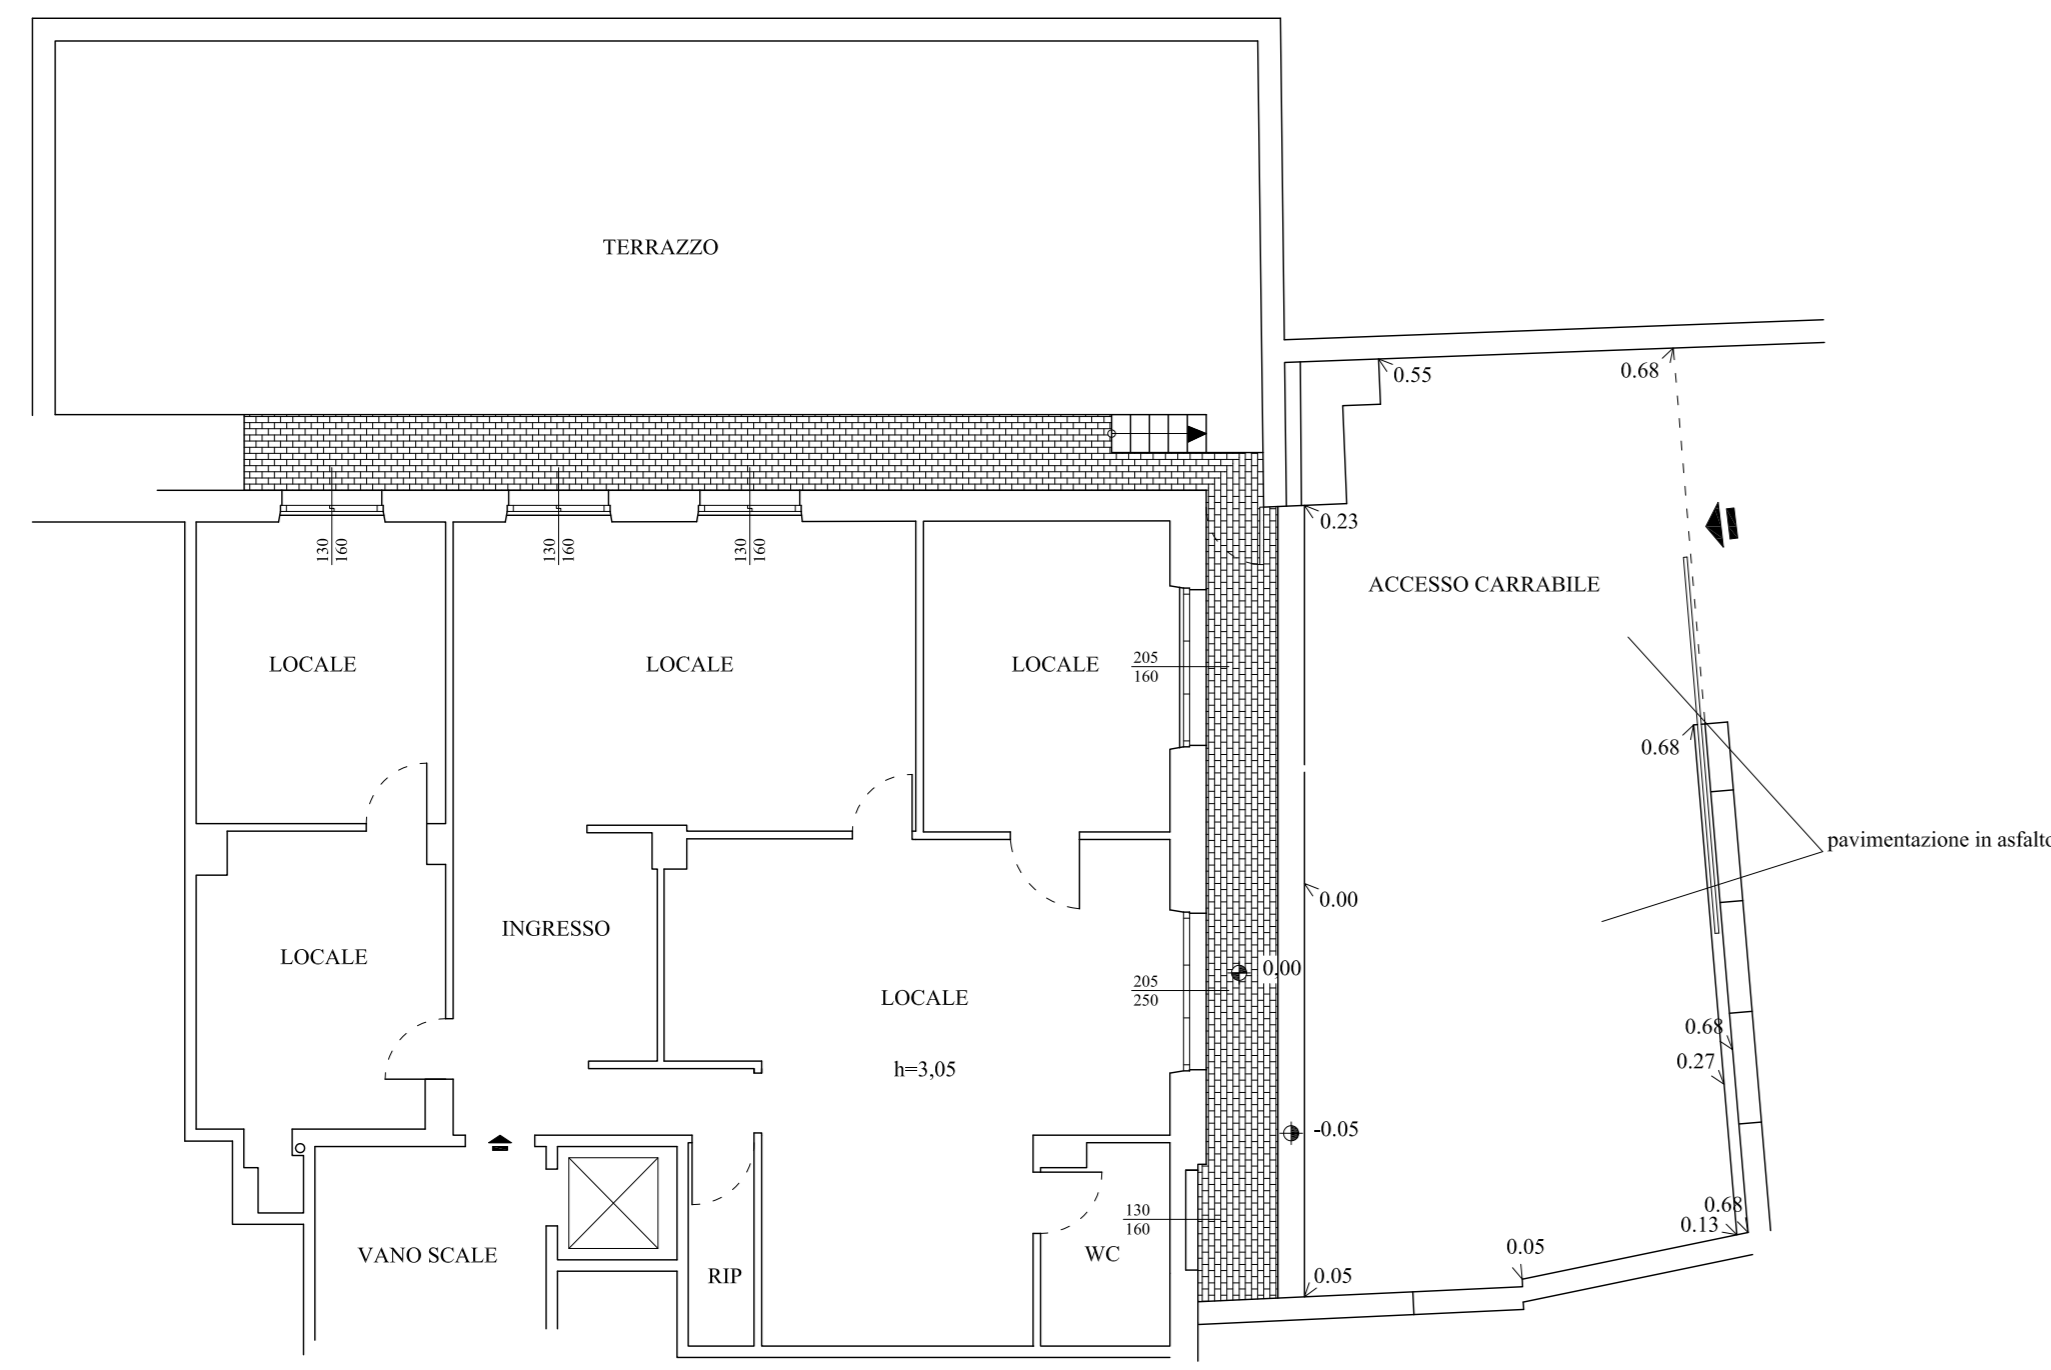


PIANTA STATO DI PROGETTO

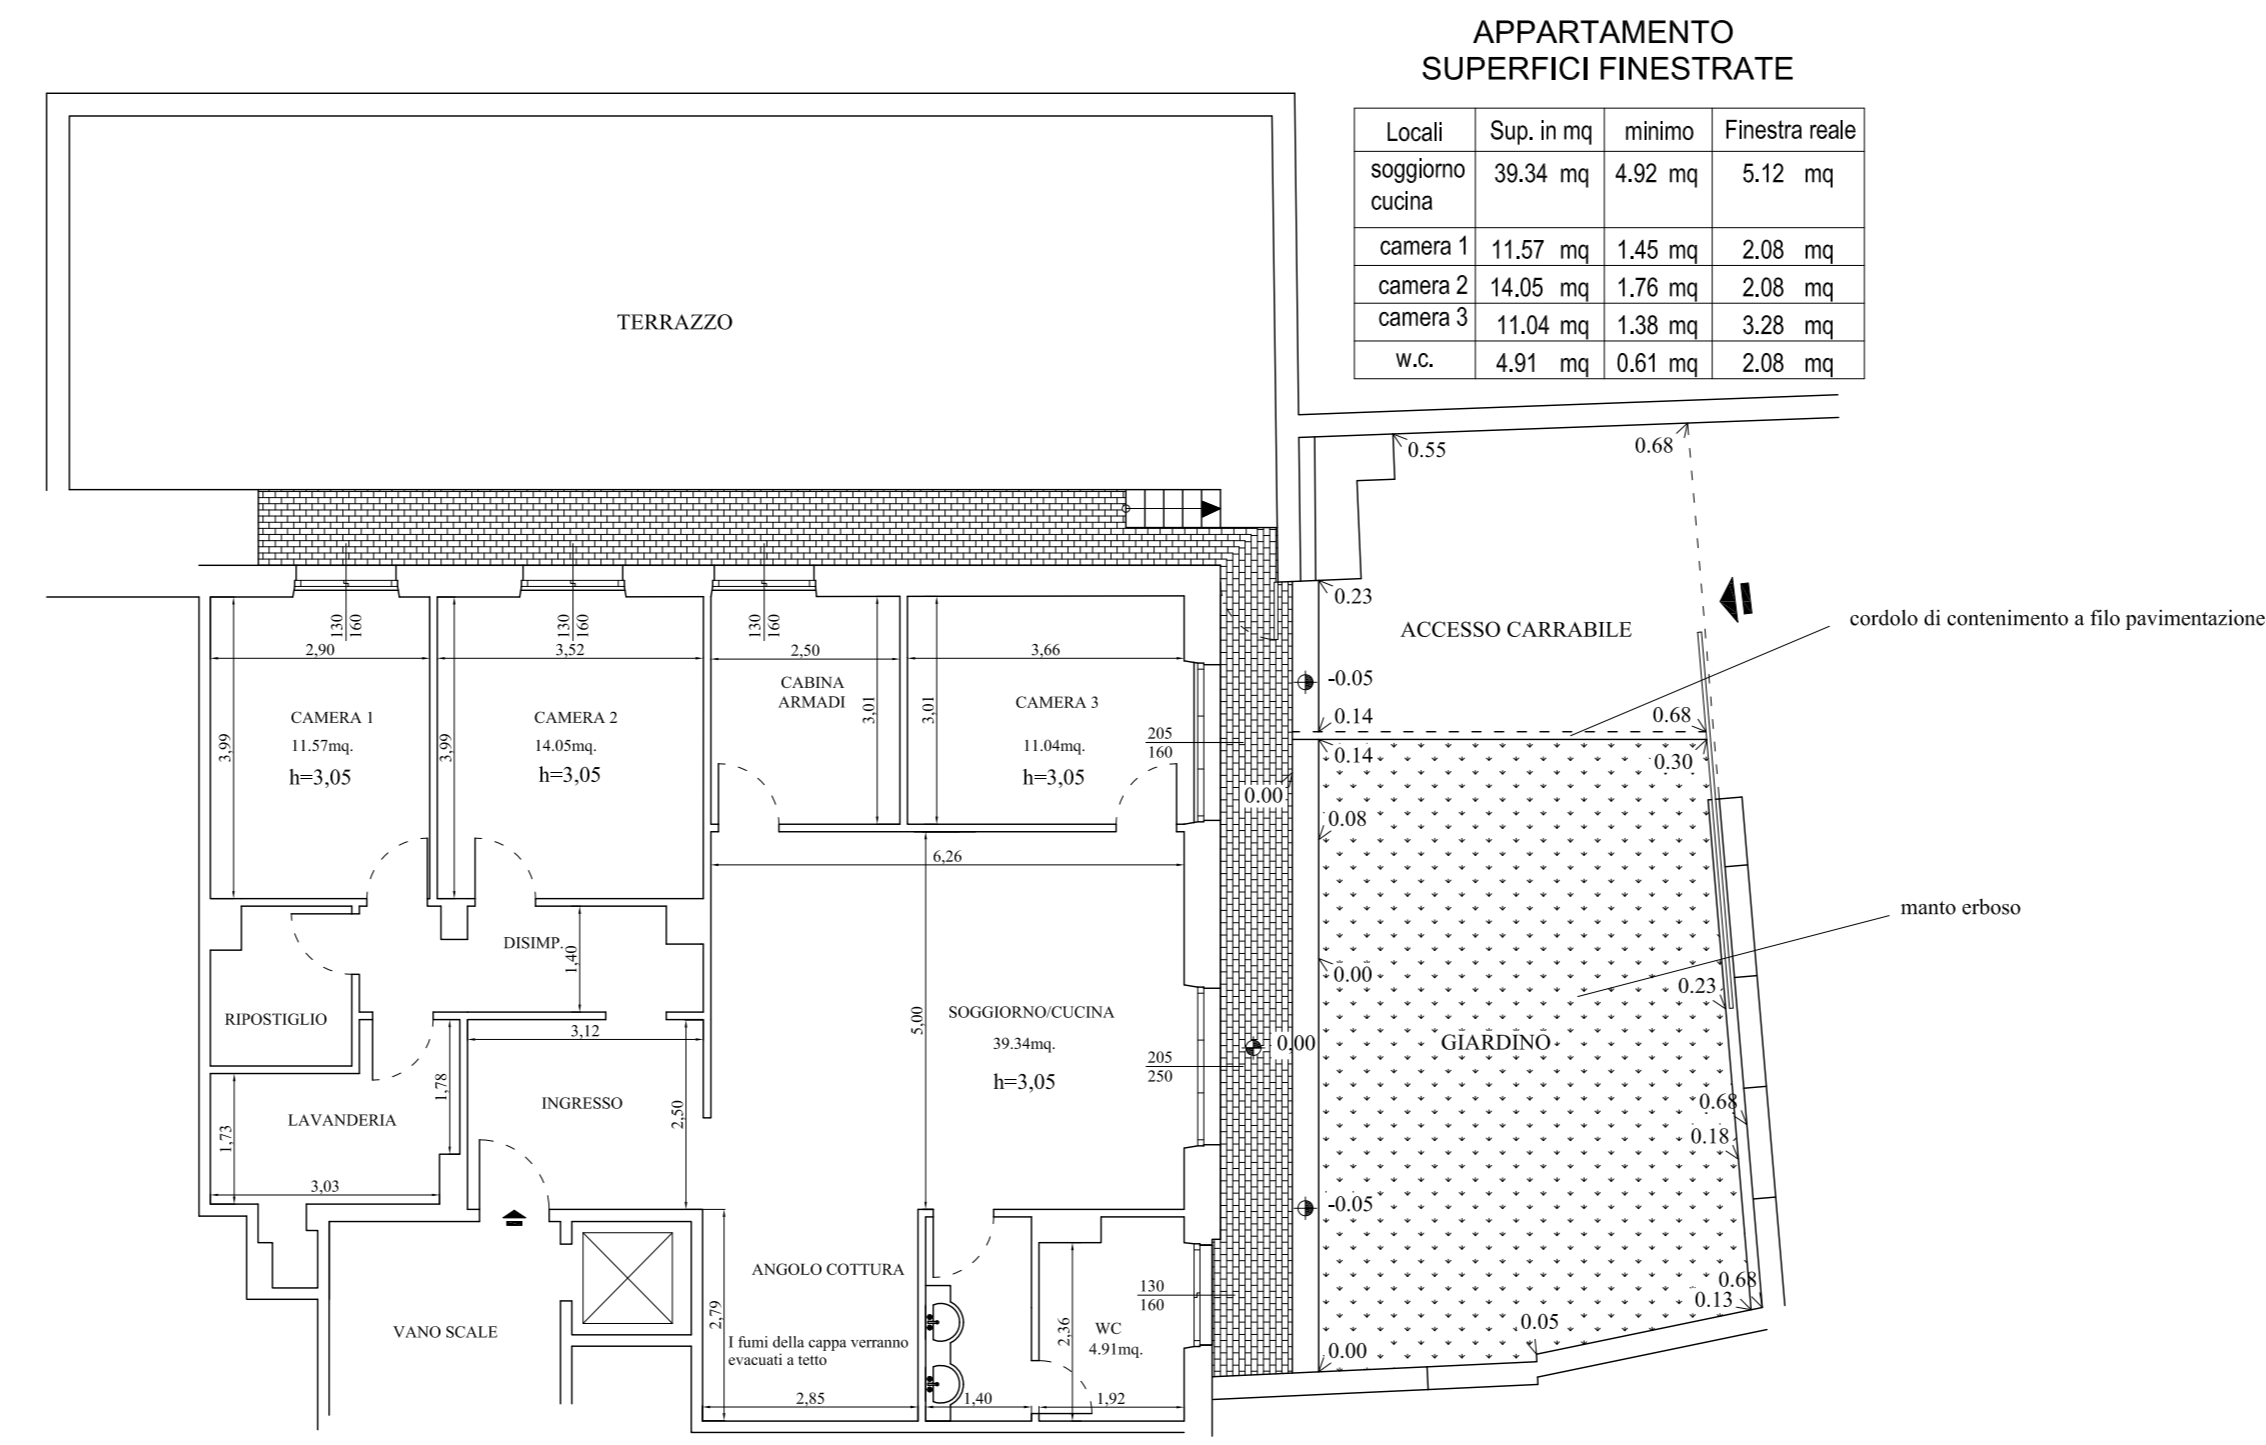


PIANTA CONFRONTO




PIANTA ADATTABILITA' DEL PROGETTO

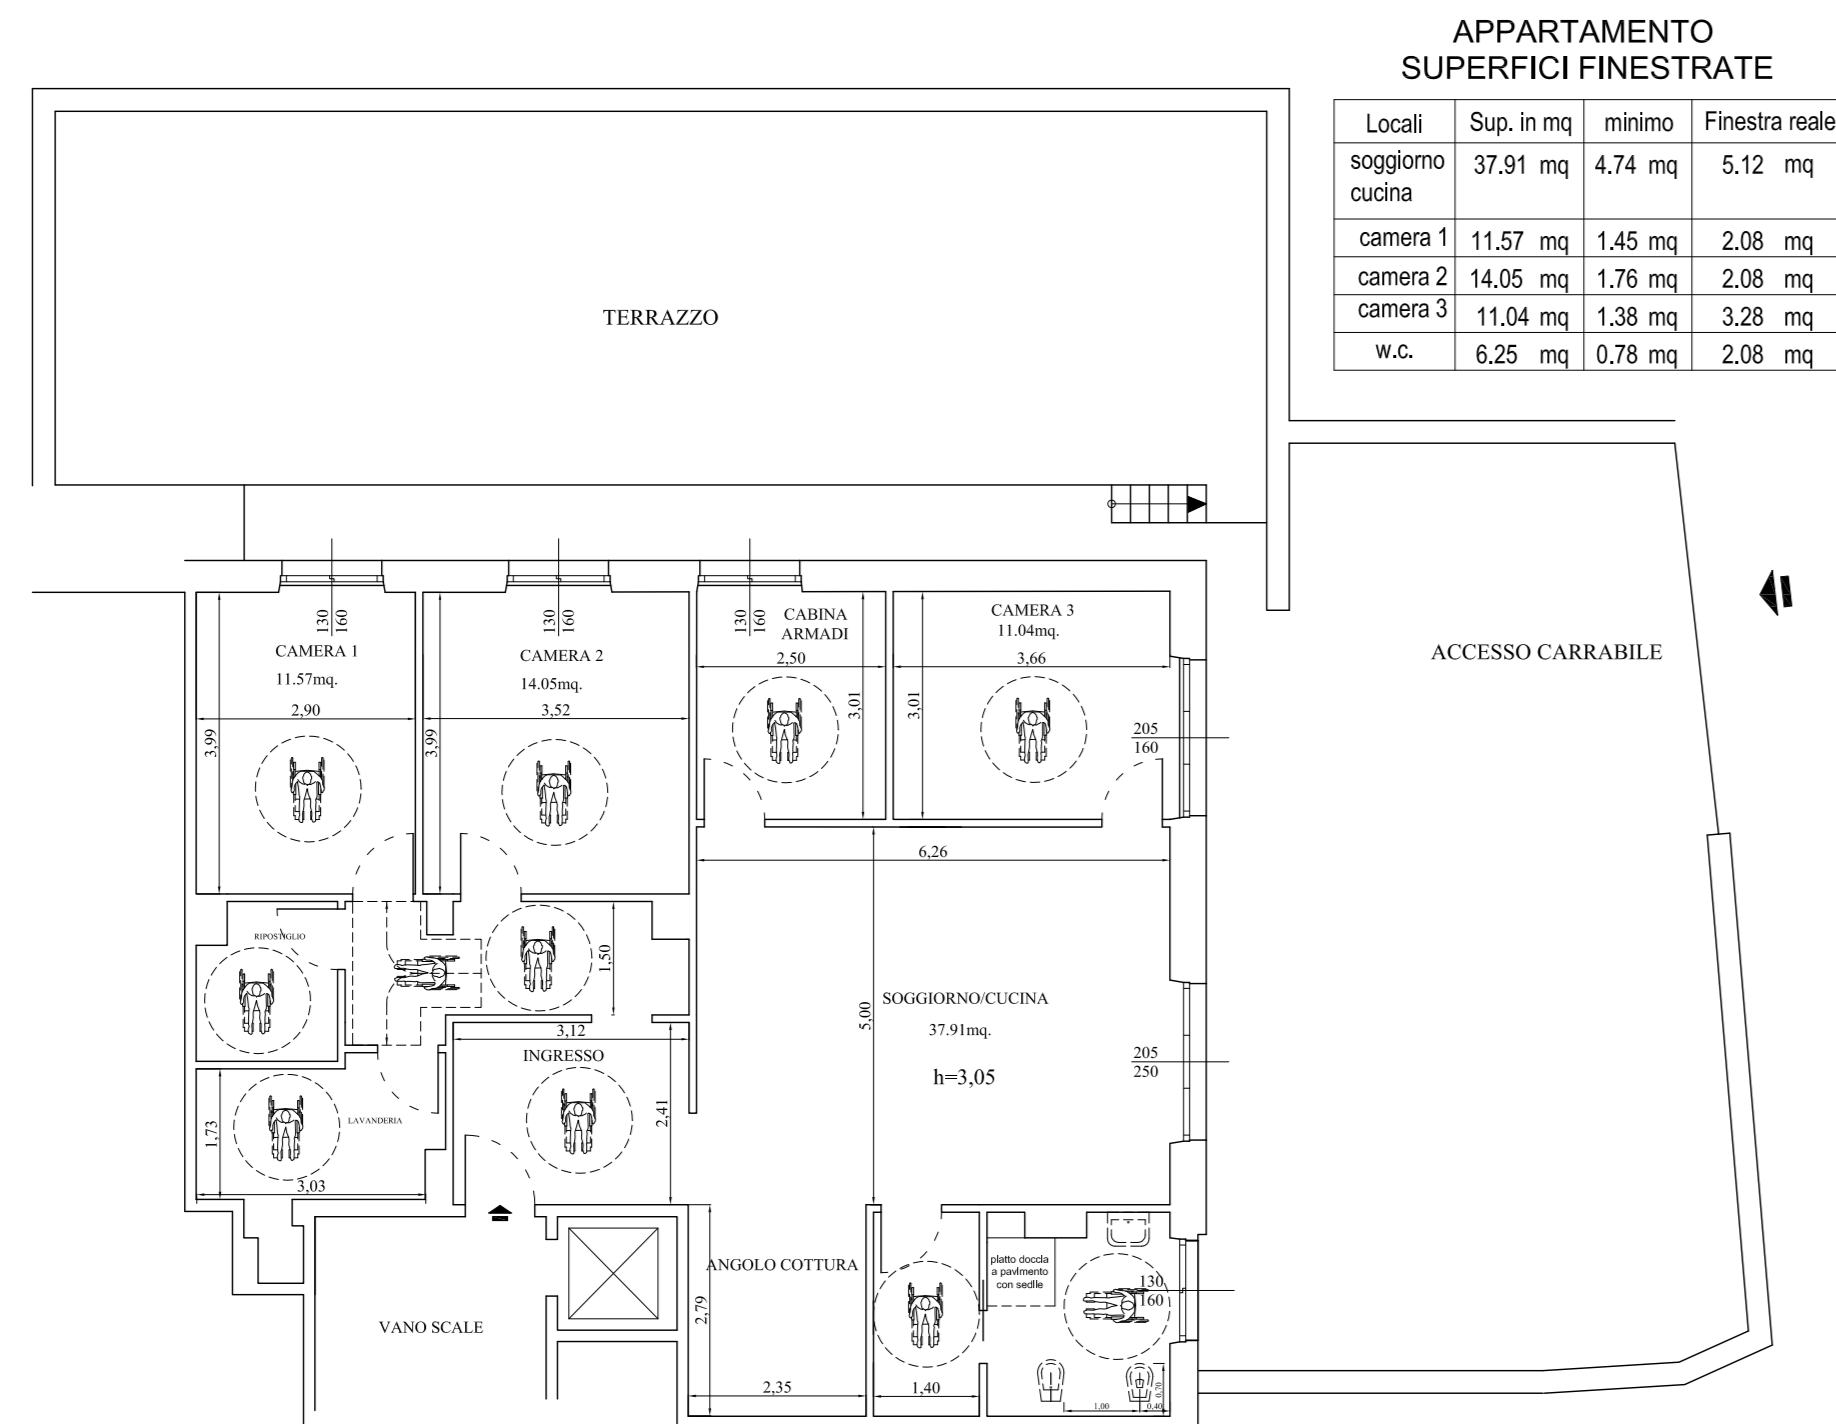


PIANTA CONFRONTO ADATTABILITA'

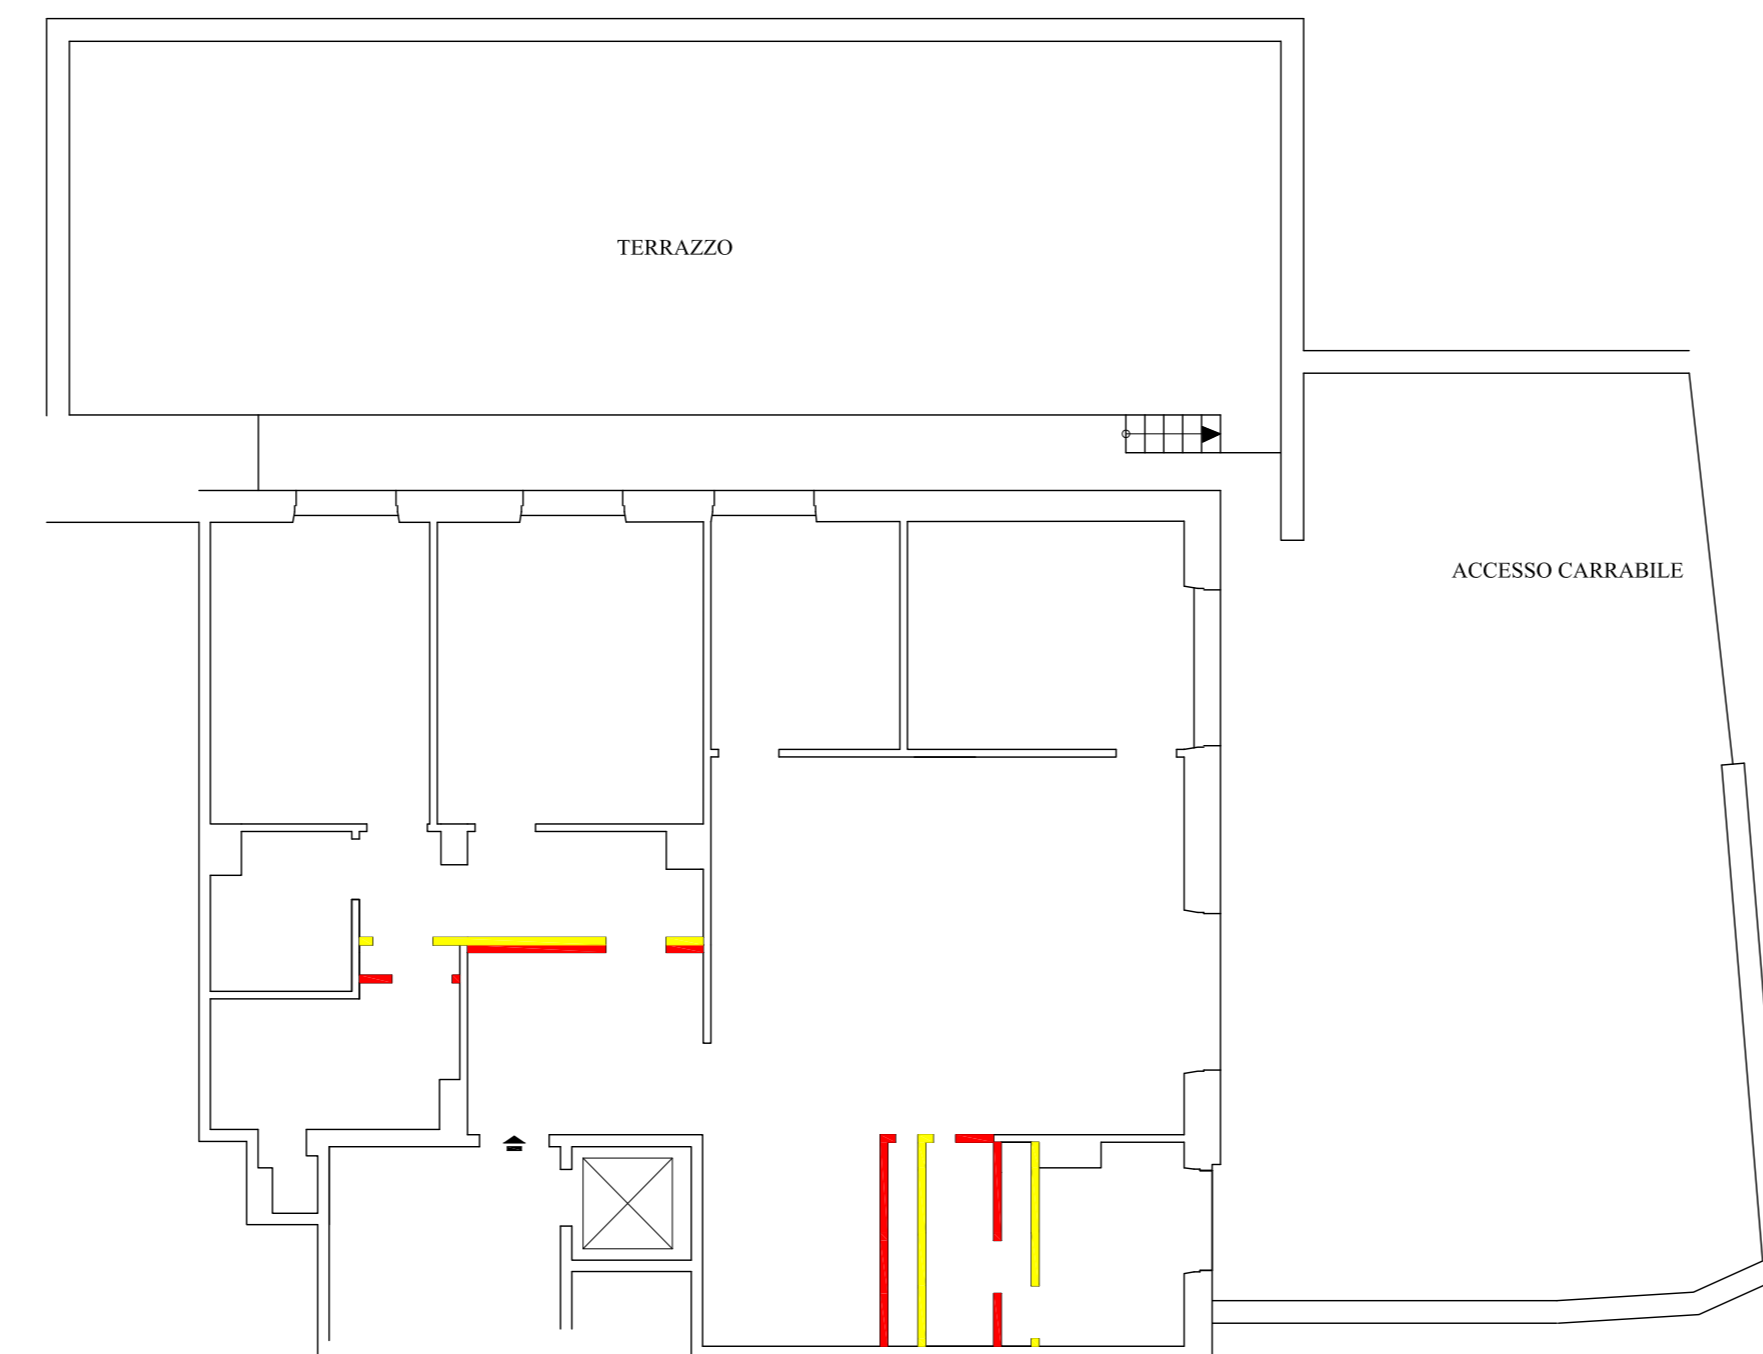

PIANTA ONERI

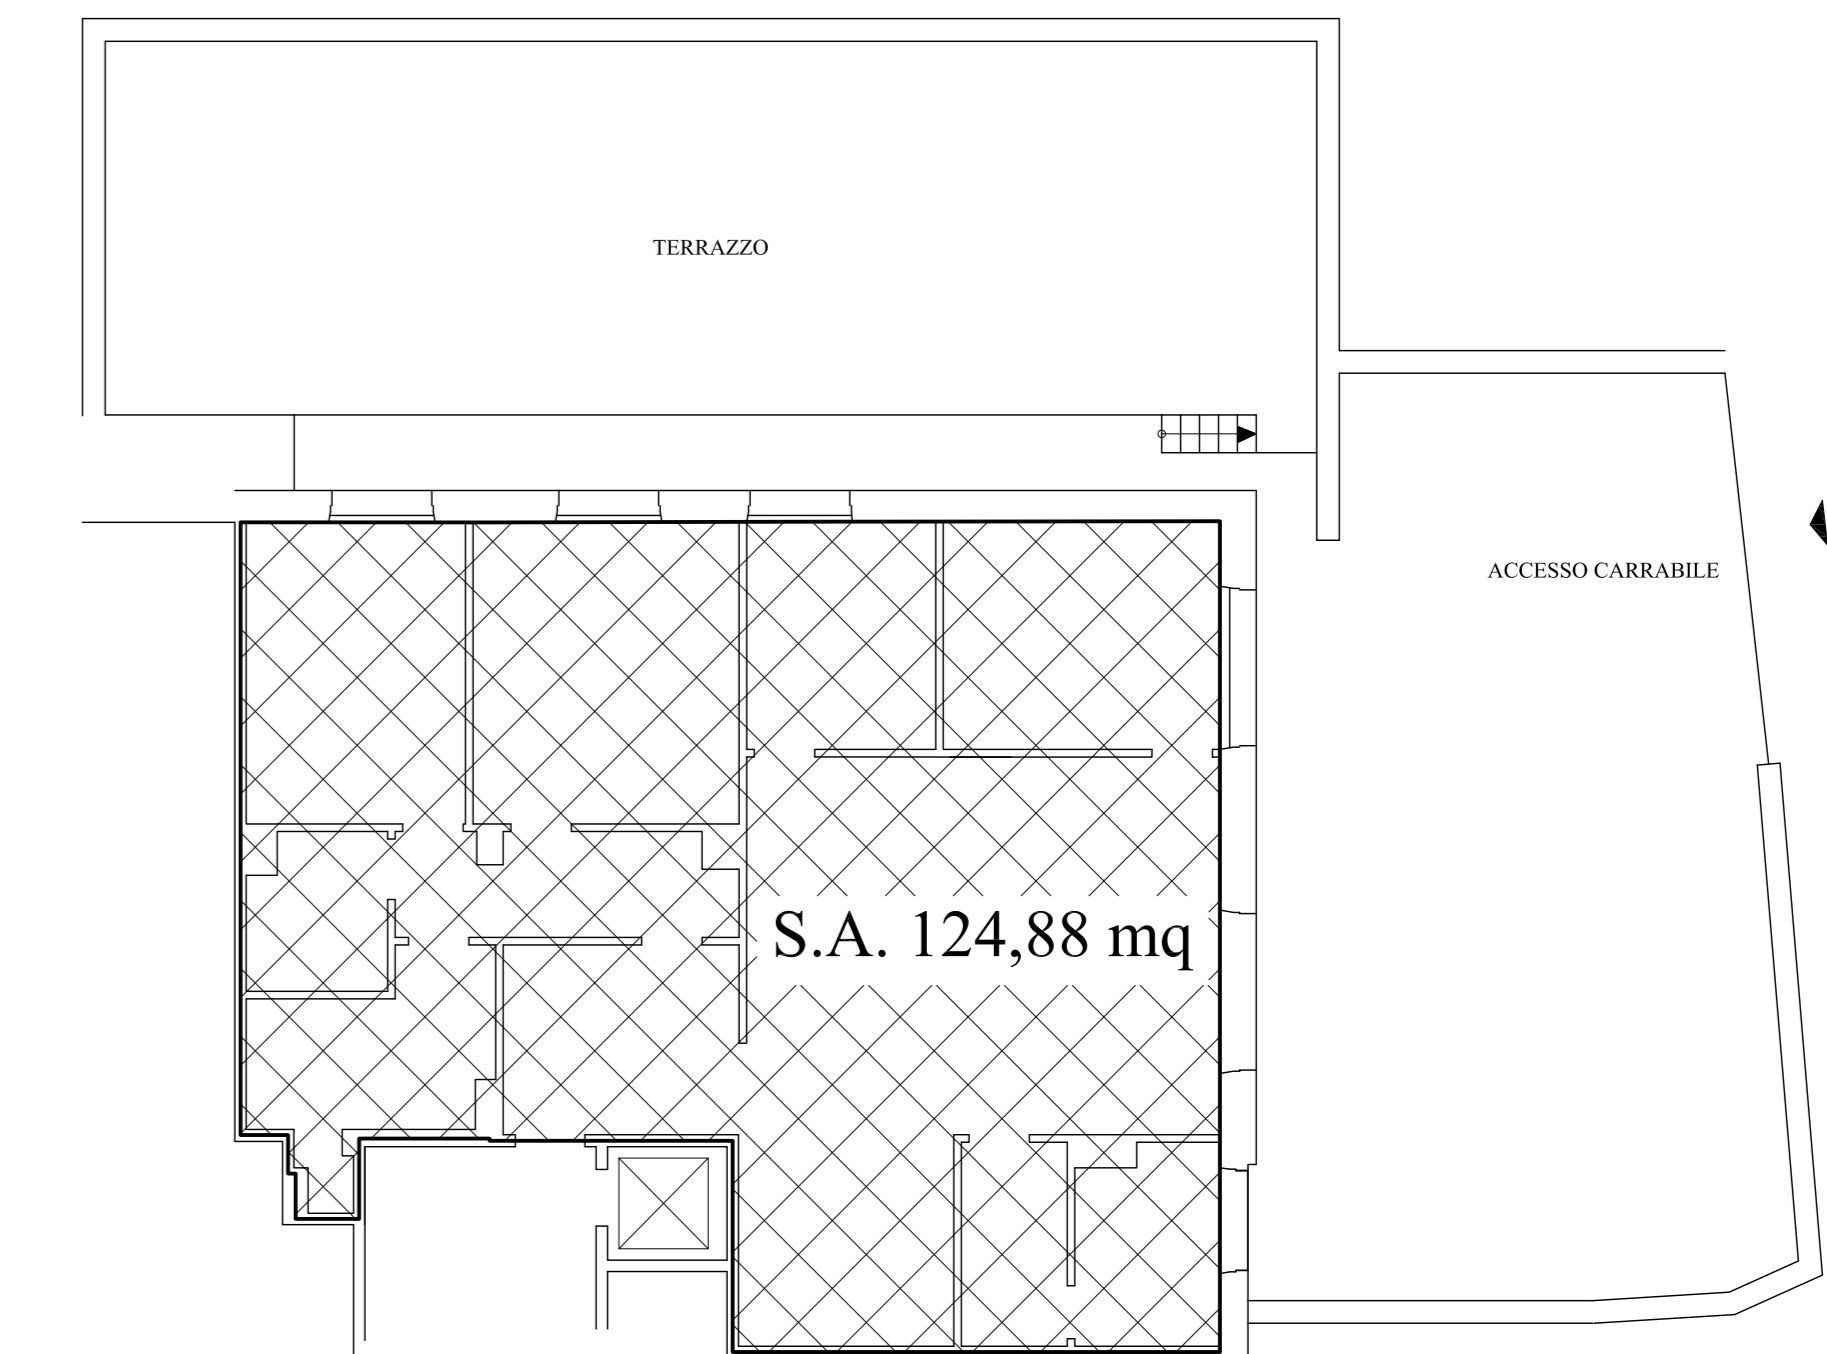

PIANTA PUNTI DI VISTA FOTOGRAFICI

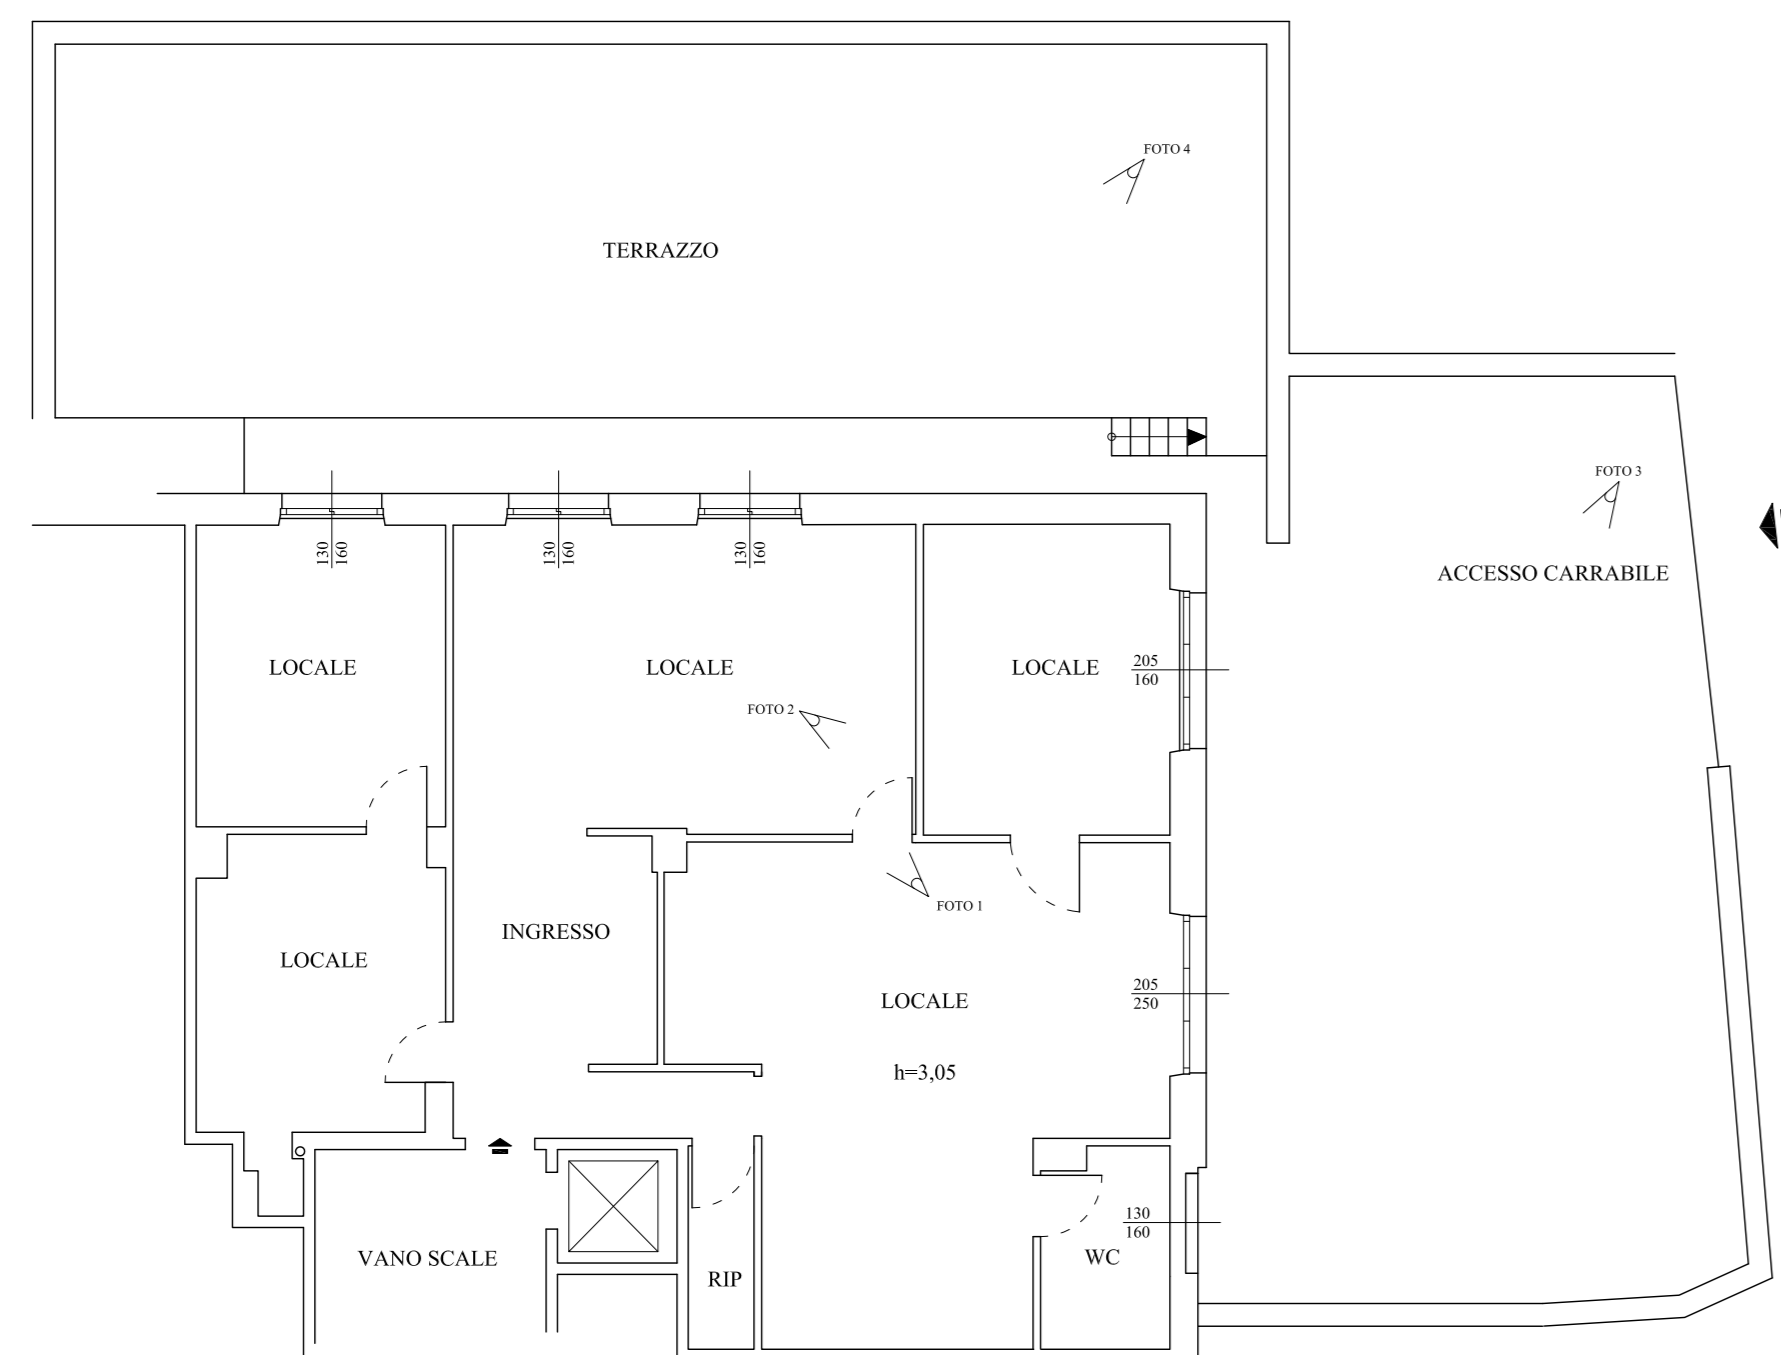

Richiedente:	Finis:	
Oggetto: Denuncia Inizio Attività Legge Regionale N. 29 del 7/2002 Art. 4 lettera B Restauro e risanamento conservativo		D.I.A. L.R. 29/02
Localizzazione: Comune di Genova, Circonscrizione IX LEVANTE		
Titolo: pianta stato attuale pianta stato di progetto pianta stato di confronto pianta adattabilità e confronto pianta oneri	Scale: 1:100	Data: 07/11/06
Progettista: Geom. FILIPPO TASSARA C.so Torino, 14/1 16129 Genova GE Tel. 010.869.28.32 C.F. : TSS FPP 76A09 D969H	Timbro e firma:	2/2