


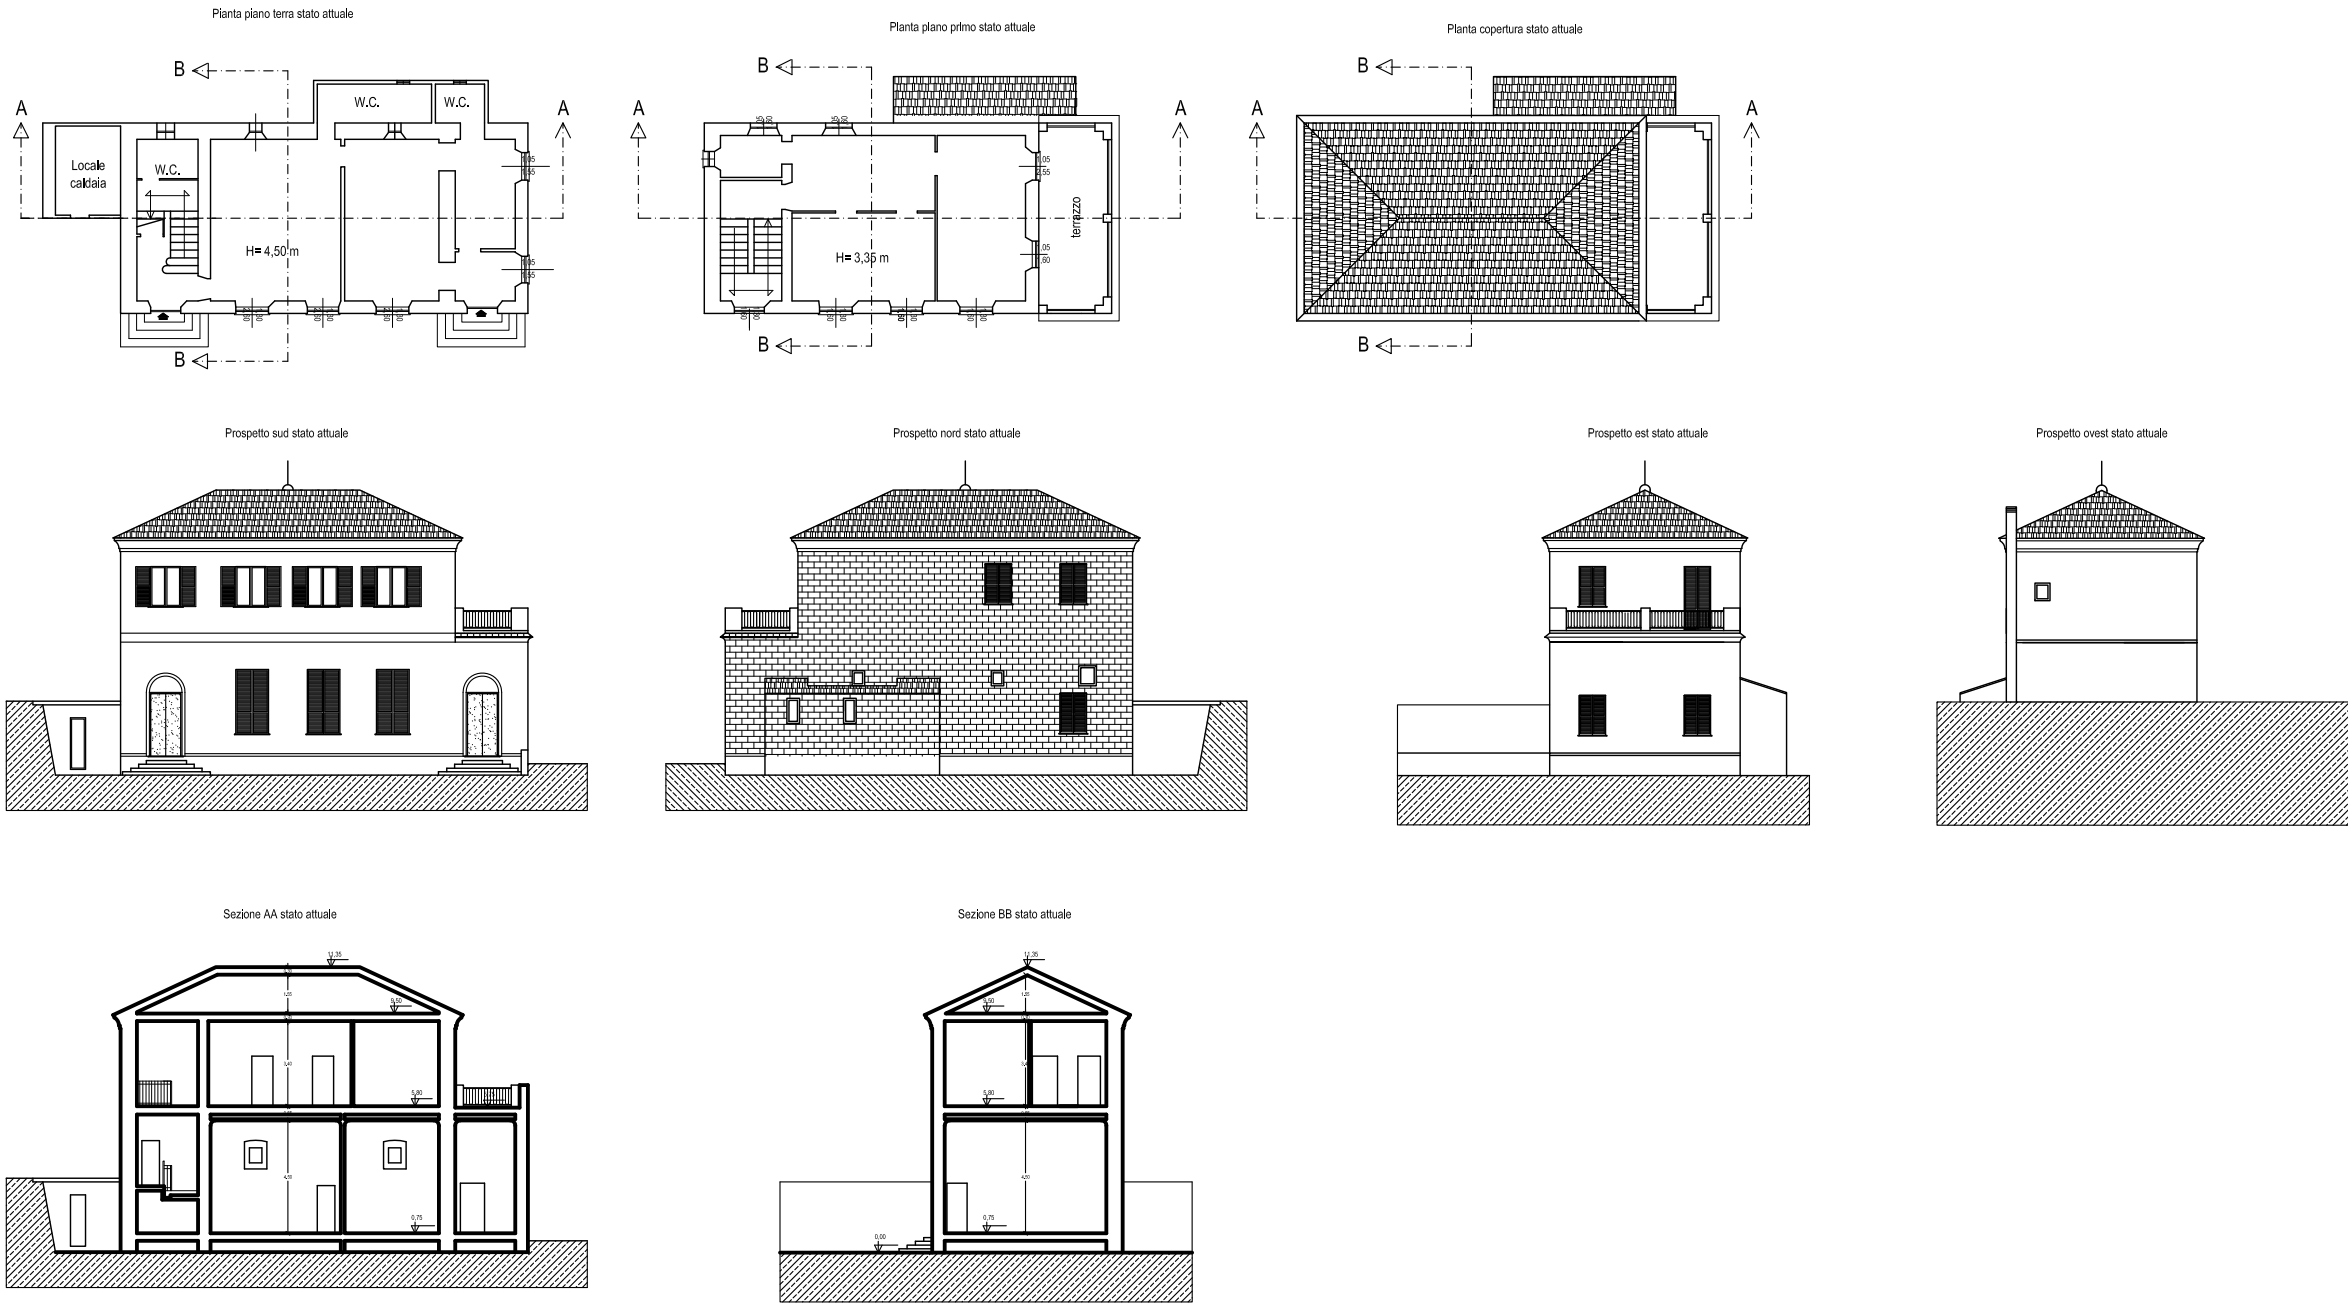


Richiedente: IMECO S.r.l. Via Dante 13/r, 10146 Genova	Firma:
Oggetto: RISTRUTTURAZIONE EDILIZIA CON INCREMENTO VOLUMETRICO	
Localizzazione: COMUNE DI SERRA RICCO' - EX SCUOLE DI VALLEREGIA	Fav. 1 Data: 08/07/2013
Tavola:	Scale:
Pianta stato attuale Prospetti stato attuale Sezioni stato attuale	1: 100 1: 100 1: 100
Progettista: Geom. Filippo Tassaro Via Dante 13 r/so 10146 Genova tel. 010 / 86.92.832 - Fax 010 / 86.92.833 e-mail: ftg@imeco.it	Timbro e firma:




Legenda	
Con edificio	Con edificio e costruzione
Con edificio	Edificio nel stato di progetto
Richiedente: IMECO S.r.l. Via Dante 13/r, 10146 Genova	Firma:
Oggetto: RISTRUTTURAZIONE EDILIZIA CON INCREMENTO VOLUMETRICO	
Localizzazione: COMUNE DI SERRA RICCO' - EX SCUOLE DI VALLEREGIA	Fav. 4 Data: 08/07/2013
Tavola:	Scale:
Pianta sovrapposizione Prospetti sovrapposizione Sezioni sovrapposizioni	1: 100 1: 100 1: 100
Progettista: Geom. Filippo Tassaro Via Dante 13 r/so 10146 Genova tel. 010 / 86.92.832 - Fax 010 / 86.92.833 e-mail: ftg@imeco.it	Timbro e firma:


Planta piano terra stato di progetto

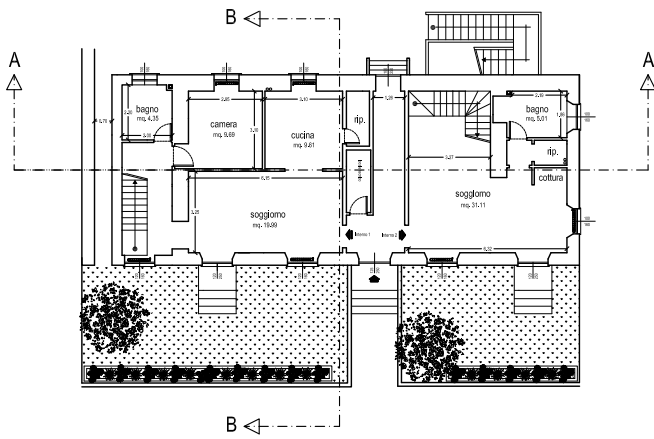


Planta piano primo stato di progetto

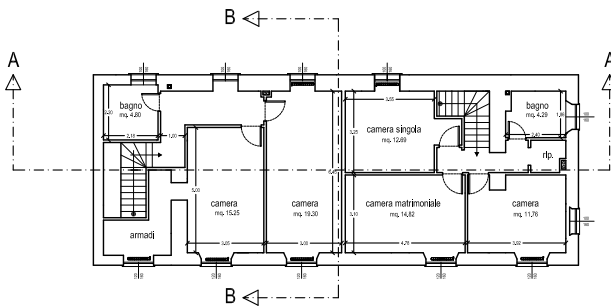


Planta piano secondo stato di progetto

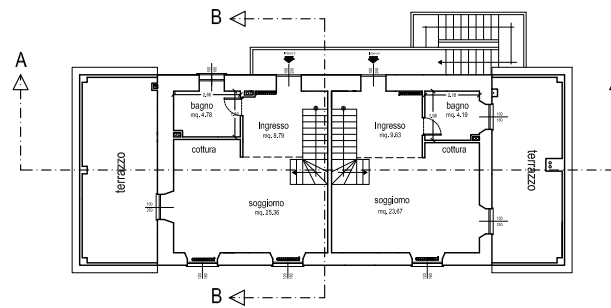


Planta piano sottotetto stato di progetto

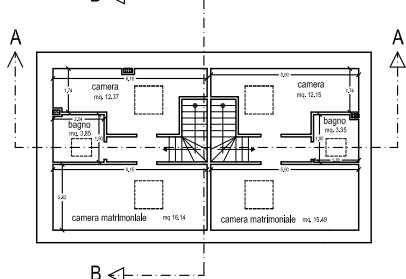


Planta copertura stato di progetto

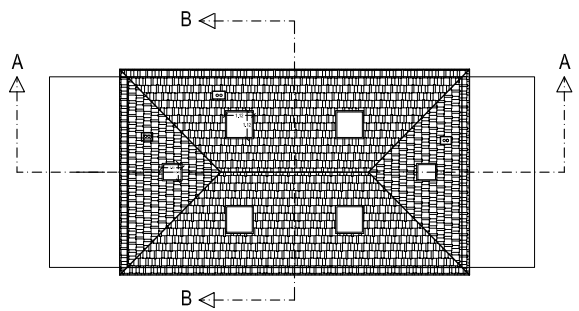

Prospetto est stato di progetto

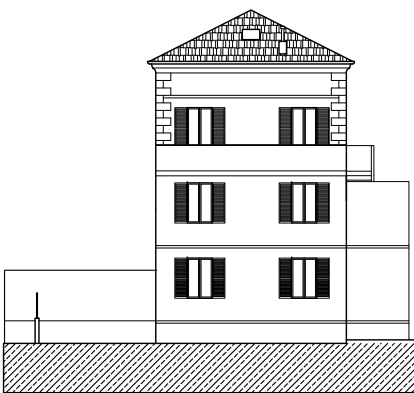


Prospetto ovest stato di progetto

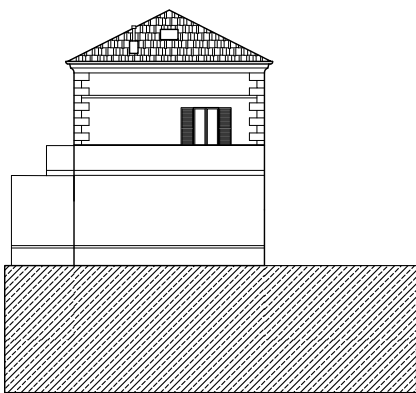

Prospetto sud stato di progetto




Prospetto nord stato di progetto

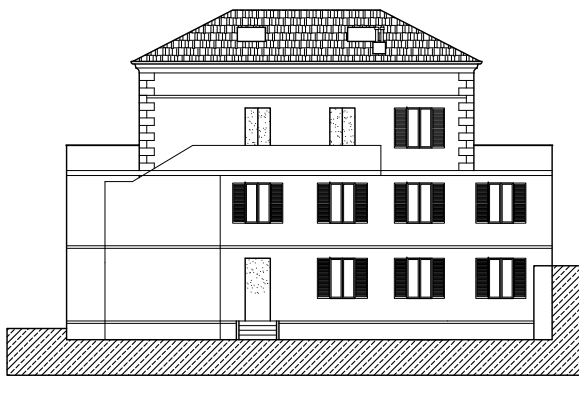


Sezione AA stato di progetto




Sezione BB stato di progetto

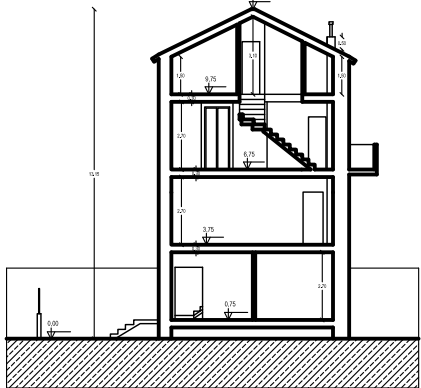


Planta piano terra S.A.

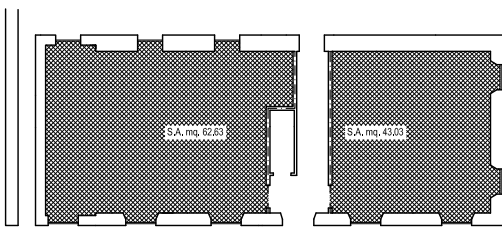


Planta piano primo S.A.

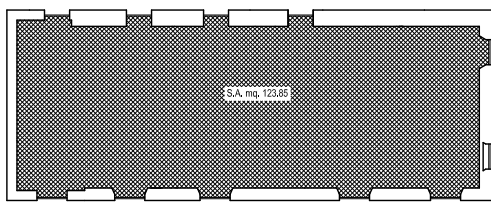

Planta piano secondo S.A.

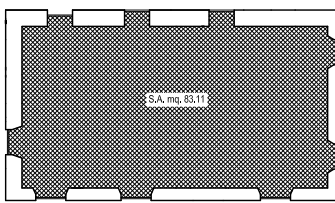


Planta piano sottotetto S.A.

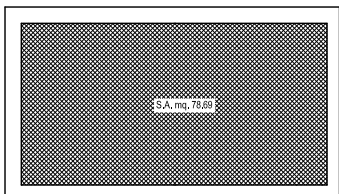


S.A. totale mq. 391.31

Richiedente: IMECO S.r.l. Via Dante 13 c. 10146 Genova		Firma:	
Oggetto: RISTRUTTURAZIONE EDILIZIA CON INCREMENTO VOLUMETRICO			
Localizzazione: COMUNE DI SERRA RICCO' - EX SCUOLE DI VALLEREGA		Fav.	Data: 6/7/2013
Tavola: Planta stato di progetto Prospetti stato di progetto Sezioni stato di progetto Calcoli superfici ugibili		Scale: 1: 100 1: 100 1: 100 1: 100	Rinv. del: Albo del: Albo del: Albo del: Albo del:
Progettista: Geon. Filippo Tassara Via Dante 13 c. 10146 Genova tel. 010/ 86.92.832 - Fax 010/ 86.92.833 e-mail: ftassara@iscall.it		Tirolio e firma:	

Planimetria sistemazioni esterne stato attuale

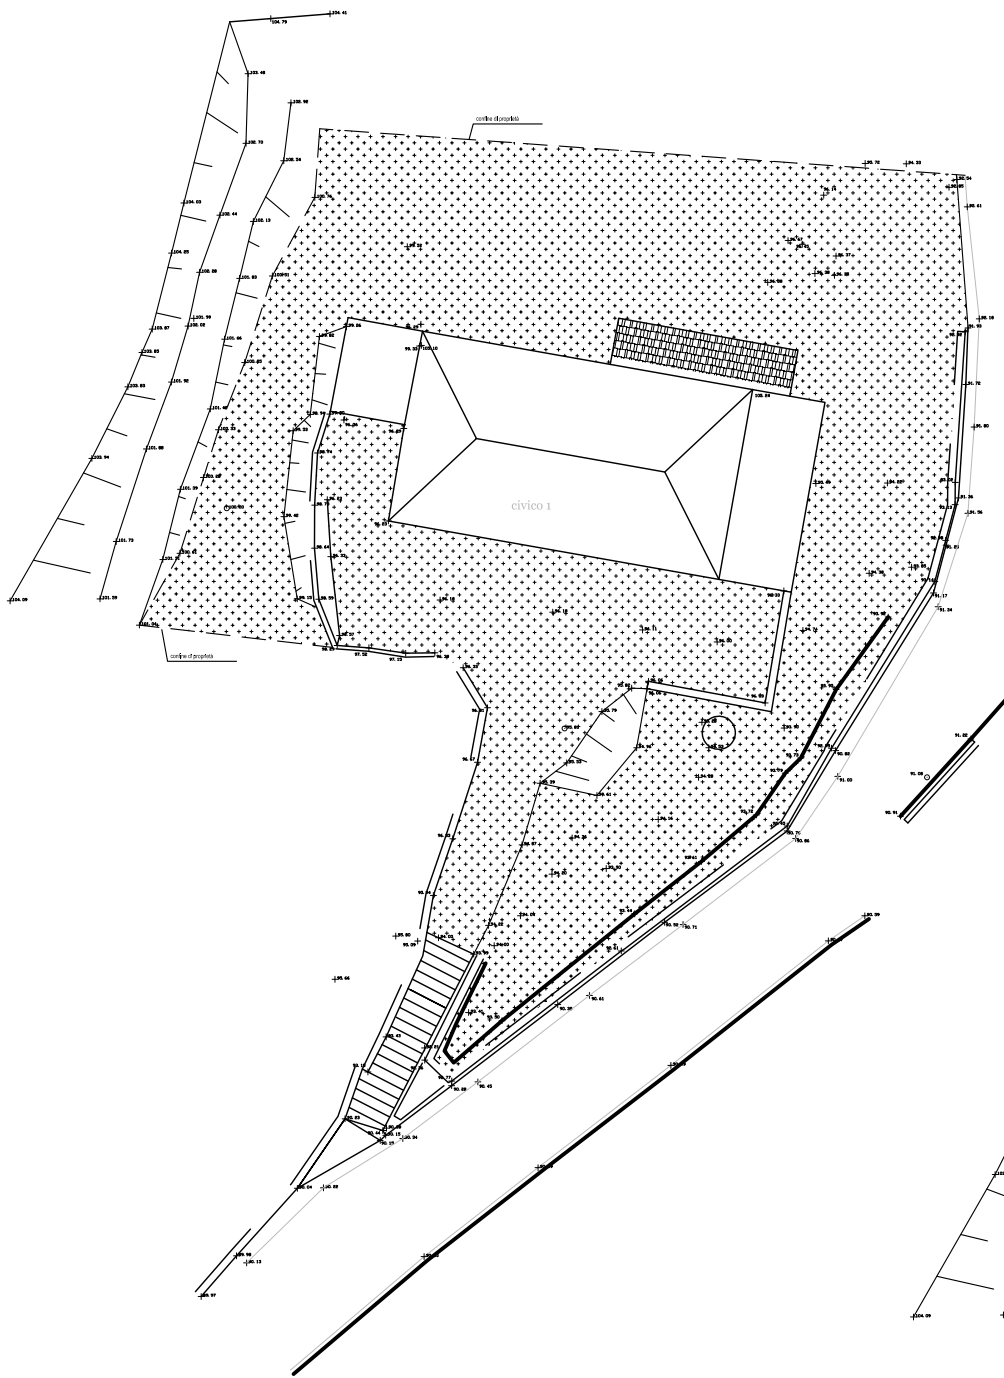


Planimetria sistemazioni esterne stato di progetto

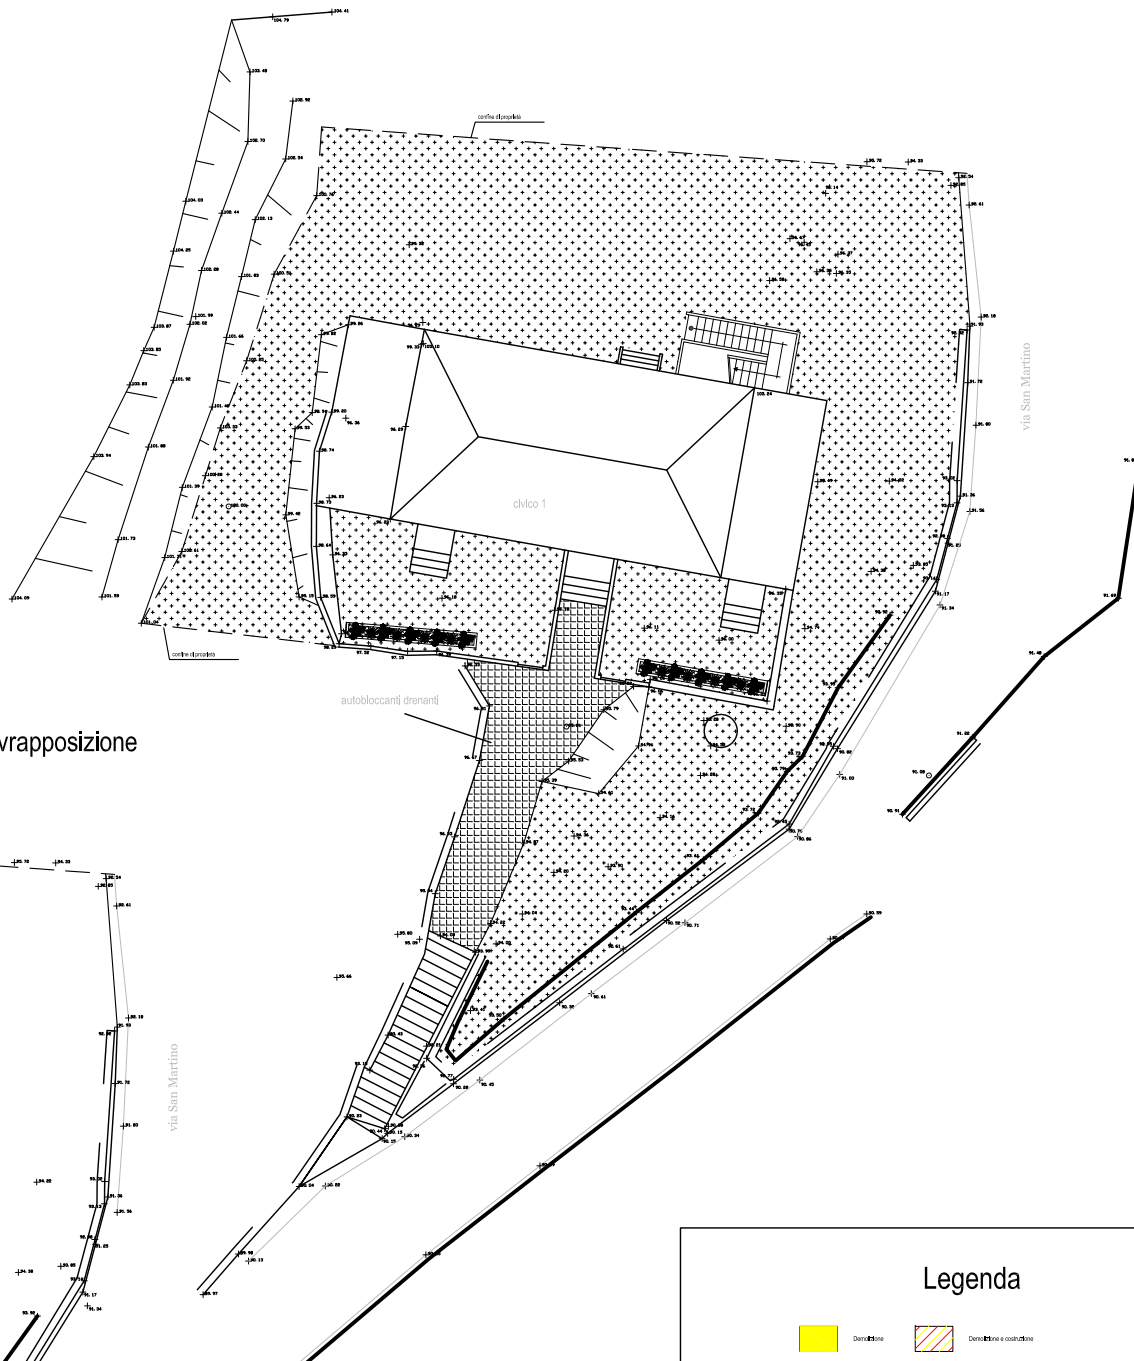

Planimetria sistemazioni esterne sovrapposizione




Legenda

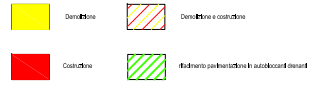


Richiedente: IMECO S.r.l. Via Dante 13 c. 10146 Genova		Firma:	
Oggetto: RISTRUTTURAZIONE EDILIZIA CON INCREMENTO VOLUMETRICO			
Localizzazione: COMUNE DI SERRA RICCO' - EX SCUOLE DI VALLEREGA		Fav.	Data: 6/7/2013
Tavola: Planimetria sistemazioni esterne stato attuale Planimetria sistemazioni esterne stato di progetto Planimetria sistemazioni esterne sovrapposizione		Scale: 1: 100 1: 100 1: 100	Rinv. del: Albo del: Albo del: Albo del: Albo del:
Progettista: Geon. Filippo Tassara Via Dante 13 c. 10146 Genova tel. 010/ 86.92.832 - Fax 010/ 86.92.833 e-mail: ftassara@iscall.it		Tirolio e firma:	

Volumi stato attuale

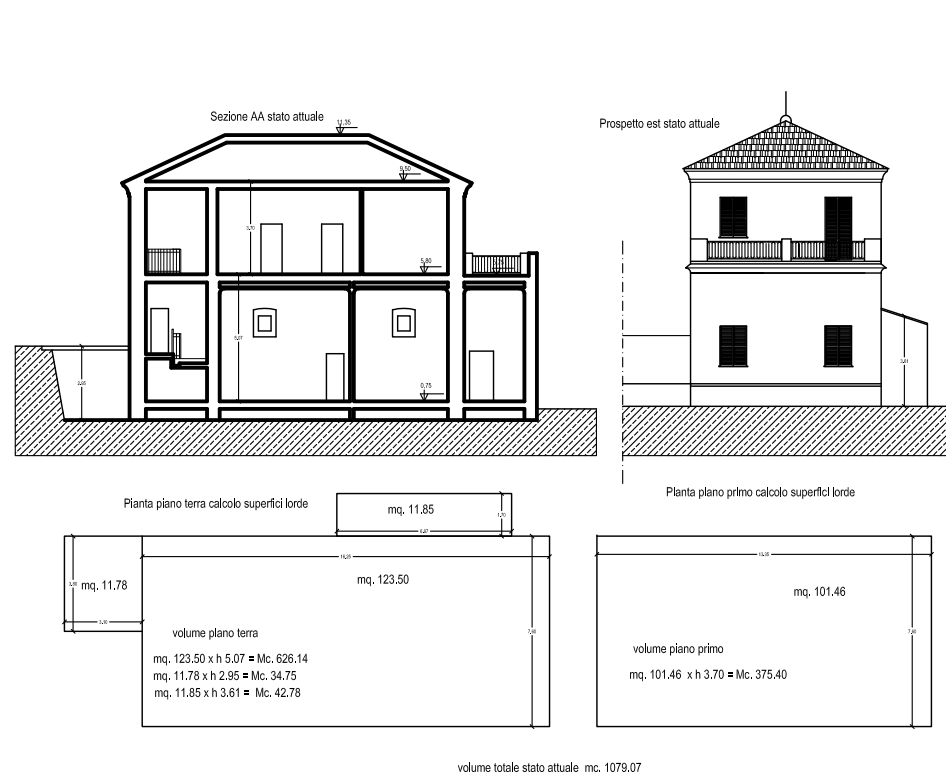

volume totale stato attuale mc. 1079,07

Volumi di progetto

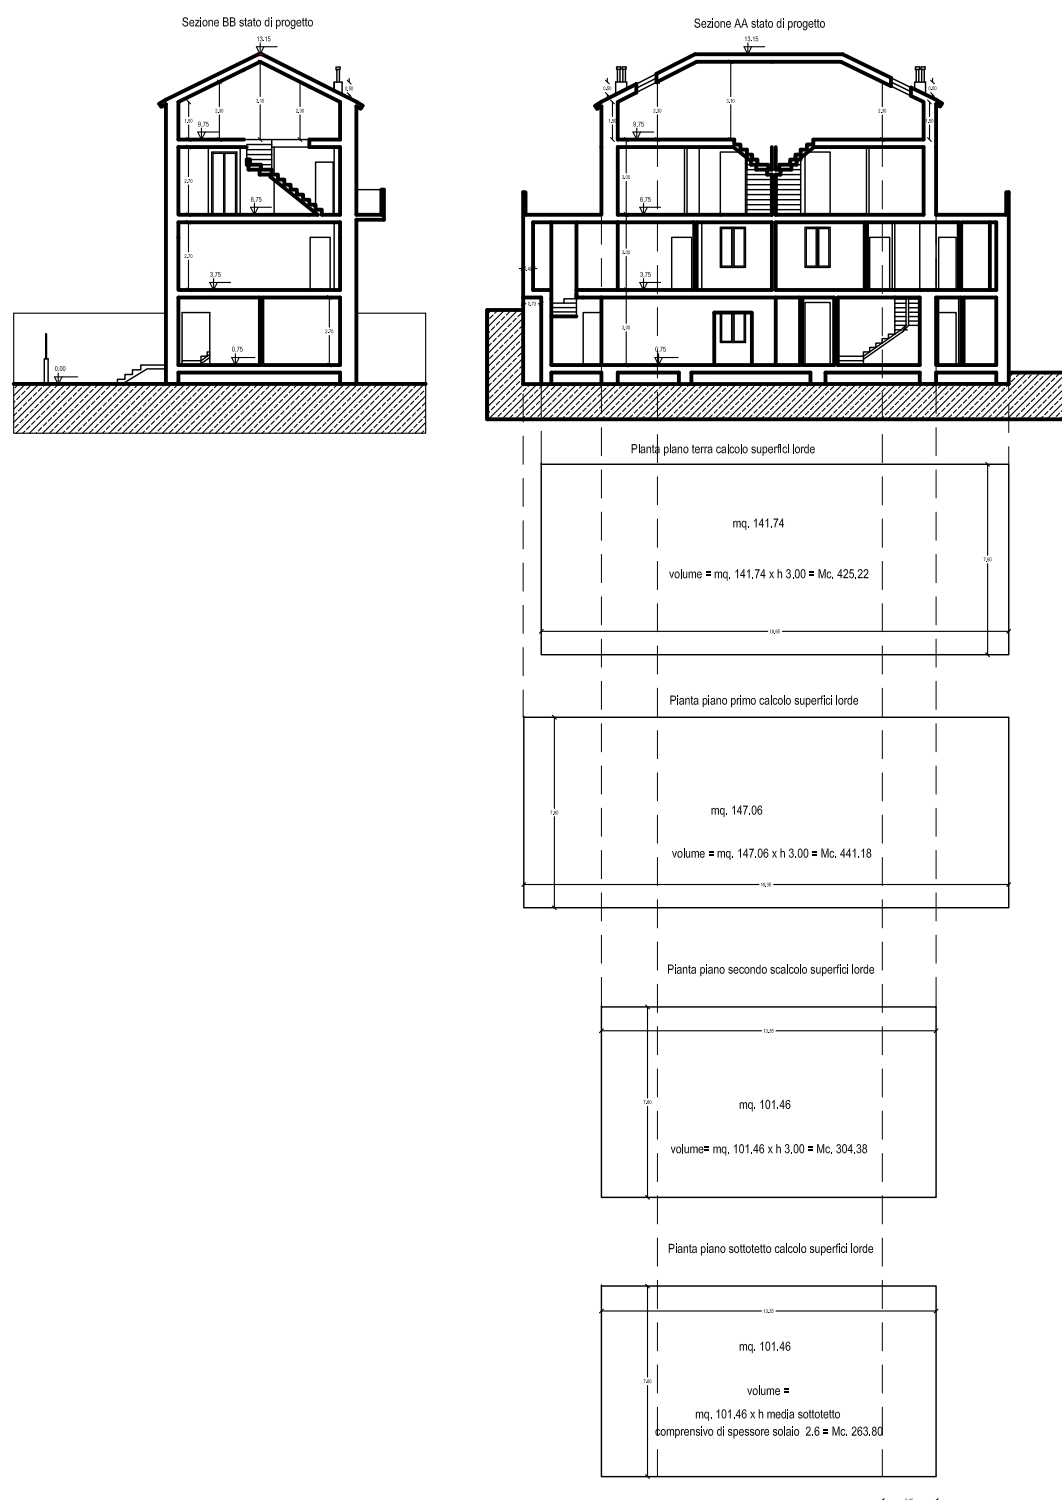

volume totale stato di progetto mc. 1434,58

Ricevuta n°: MIECO S.r.l. Via Dante 13 r. 10146 Genova		Firma: 	
Oggetto: RISTRUTTURAZIONE EDILIZIA CON INCREMENTO VOLUMETRICO			
LOCALIZZAZIONE: COMUNE DI SERRA RICCO' - EX SCUOLE DI VALLEREGIA		Fav. 3	Esate: 7/3/2012
Tavolo: Calcolo volumi		Scala: 1: 100	
		Riv. del Albo	
		Riv. del Albo	
		Riv. del Albo	
Proprietà: Geom. Filippo Testera via Dante 13 r 10146 Genova tel 010/ 96.92.833 - Fax 010/ 96.92.833 e-mail fp@com2.it		Timbro e firma: 	

