




Pianta piano terra stato attuale

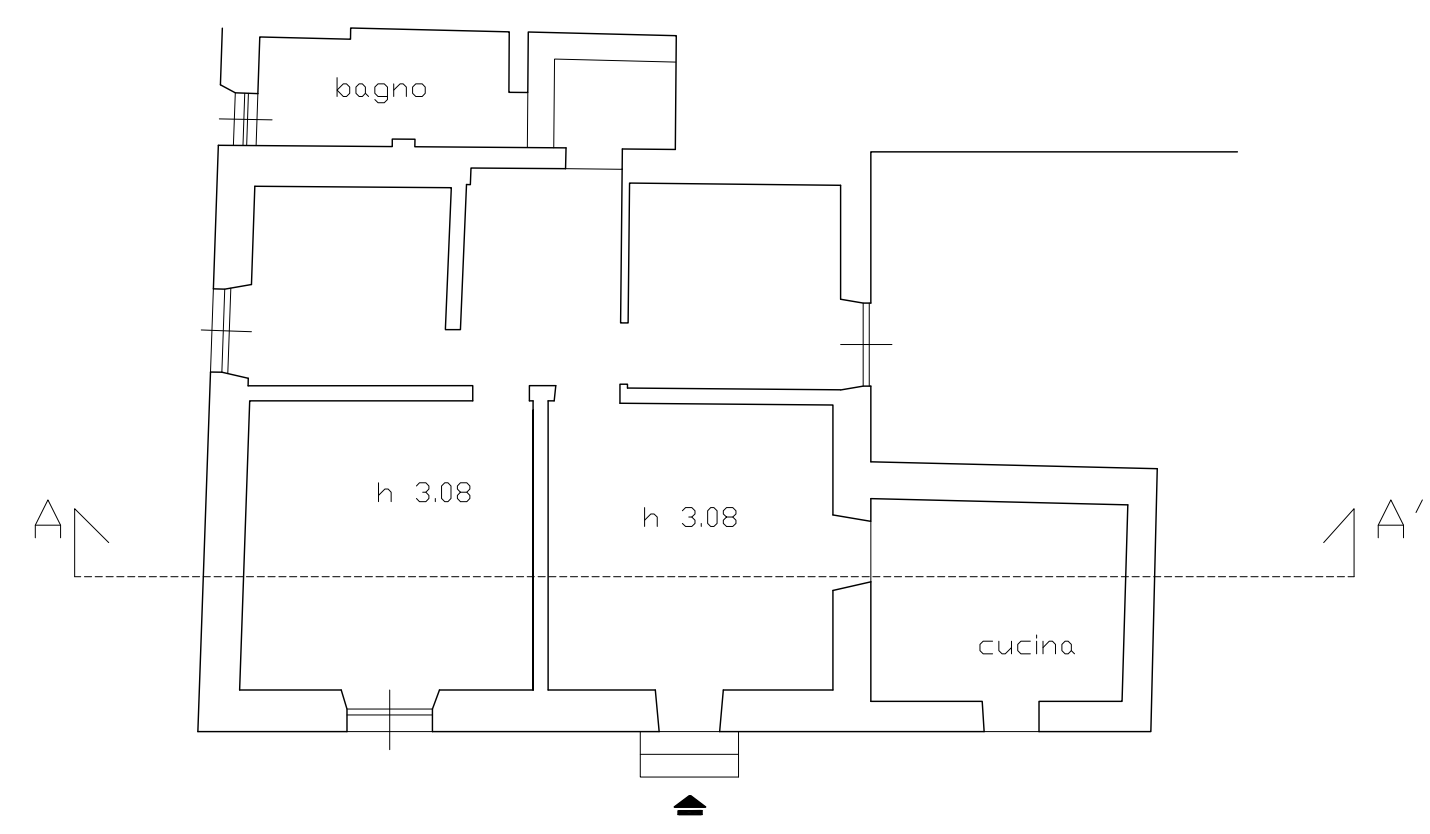


Pianta piano terra stato di progetto

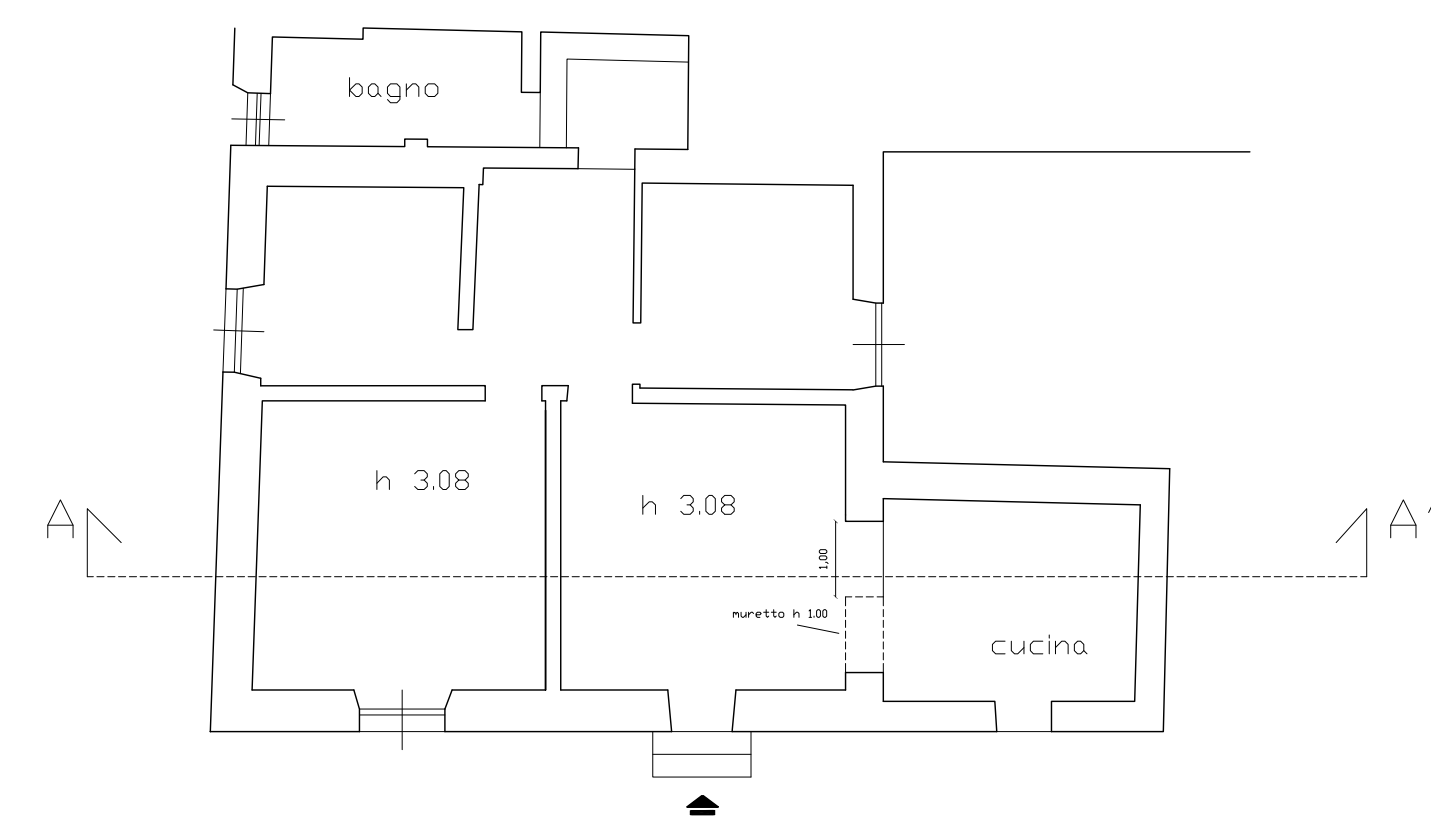


Pianta piano terra sovrapposizione

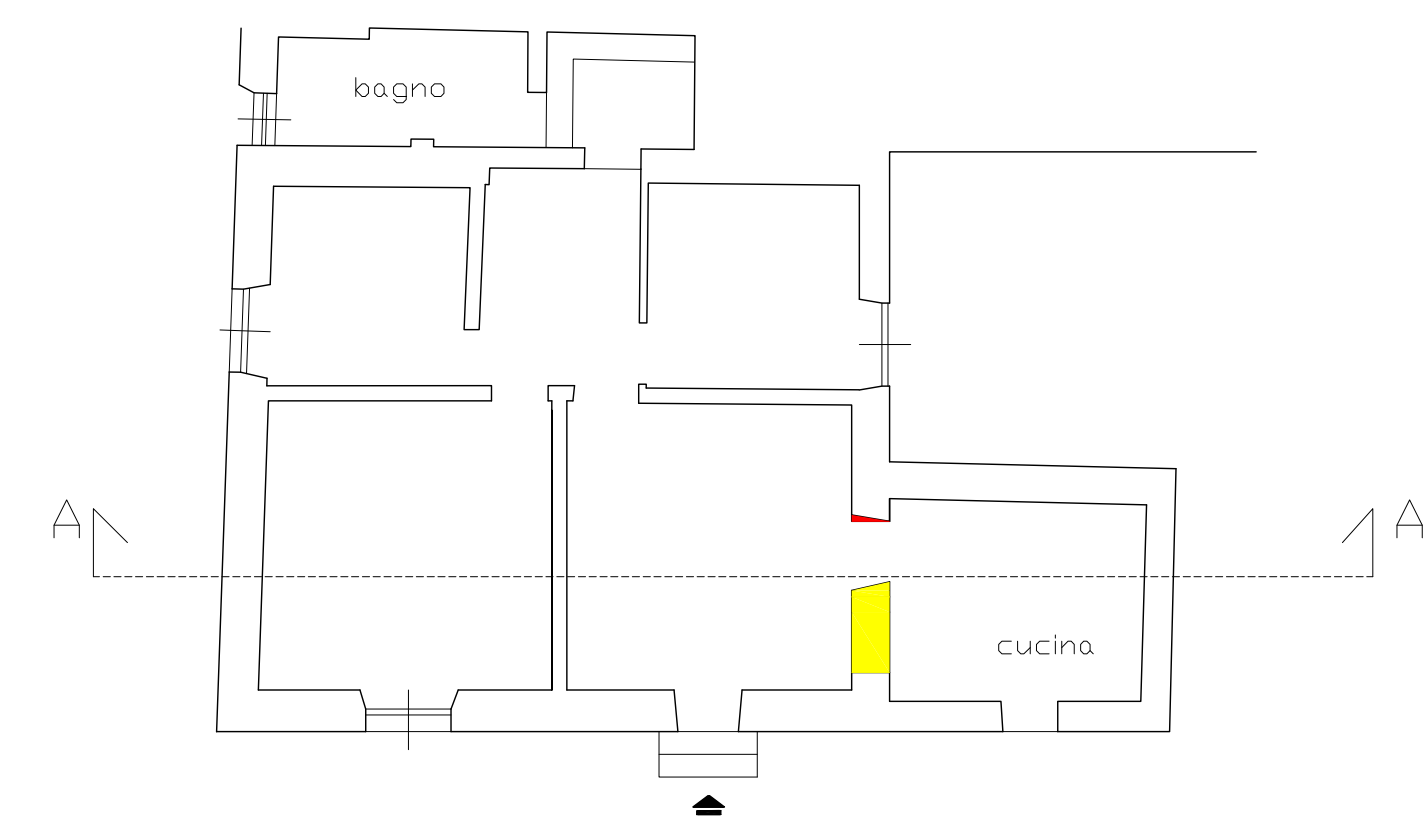


Prospetto Nord

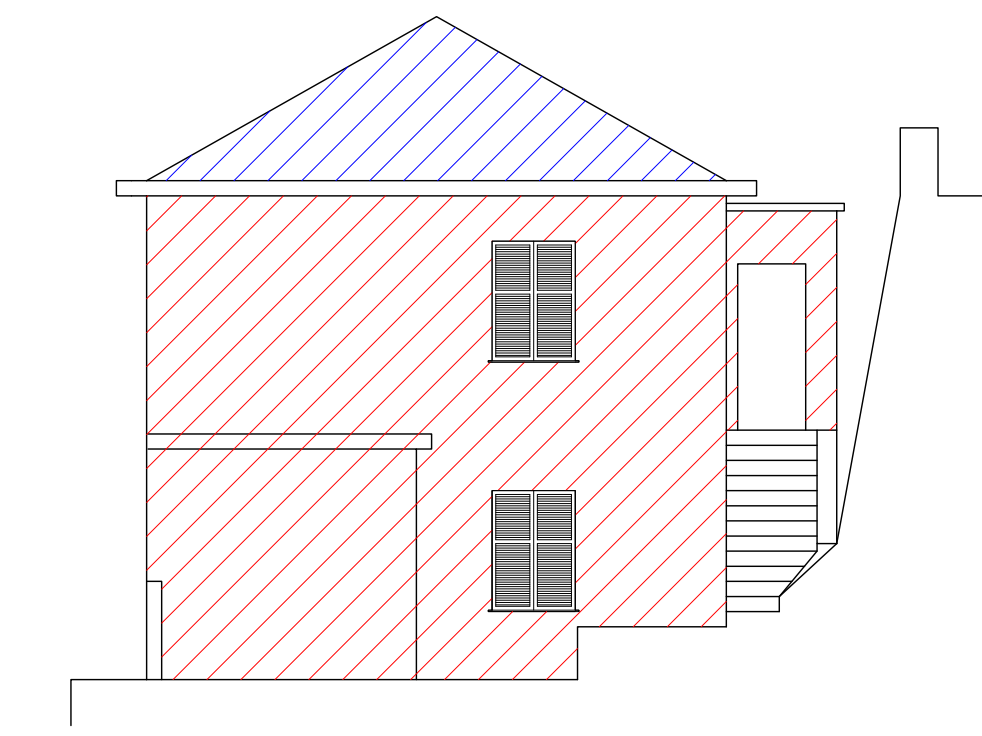


Prospetto Sud

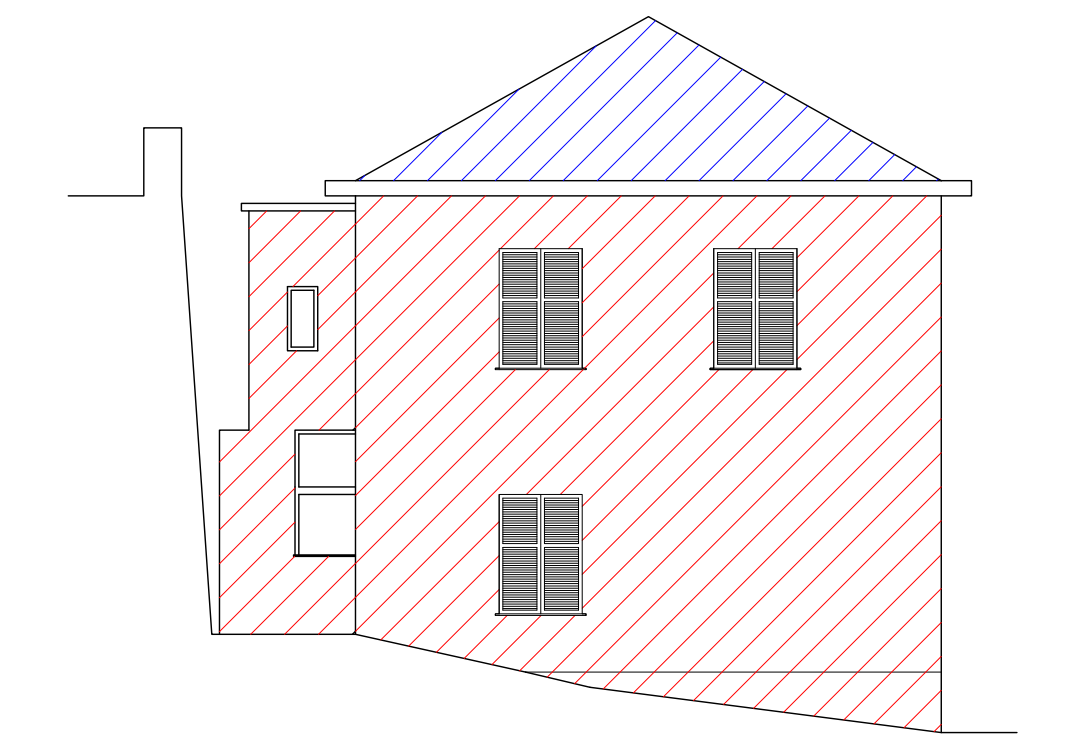


Pianta piano primo stato attuale

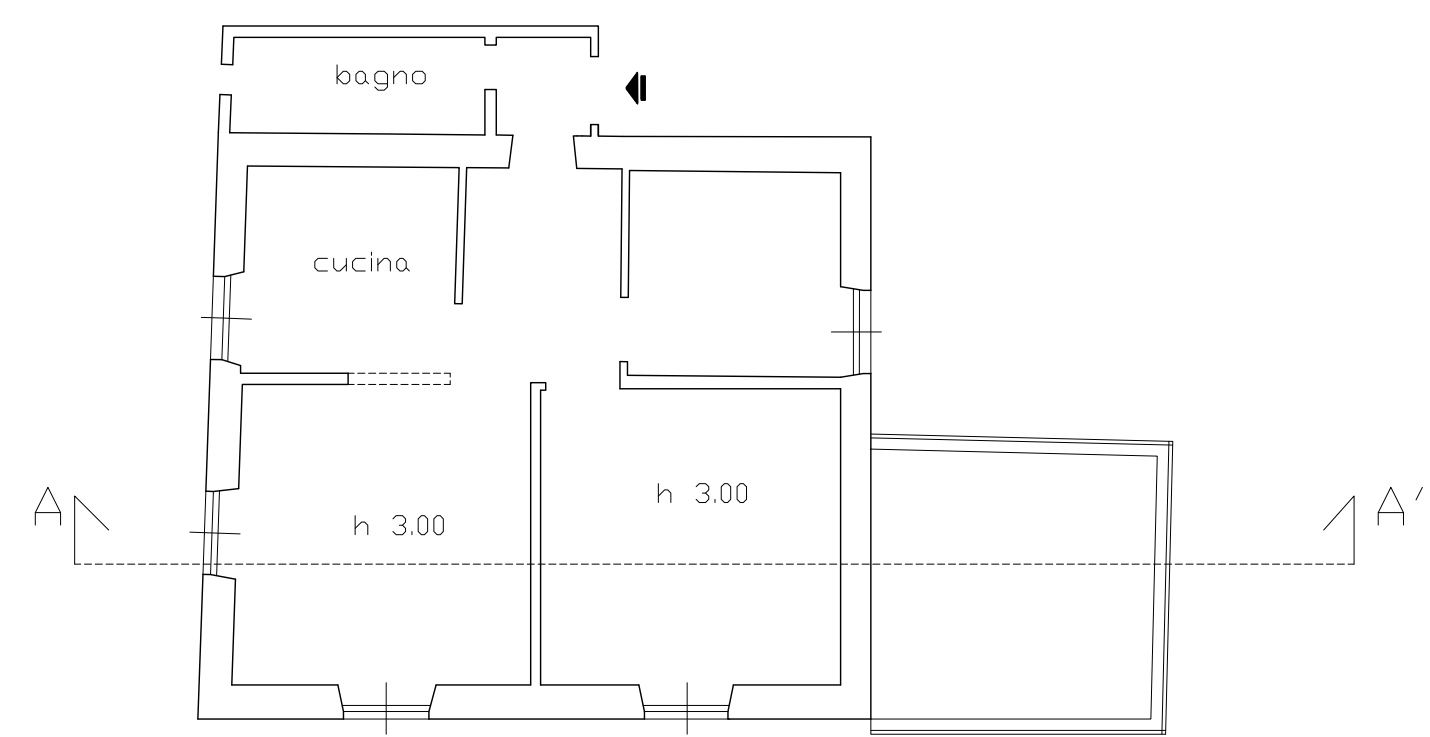


Pianta piano primo stato di progetto

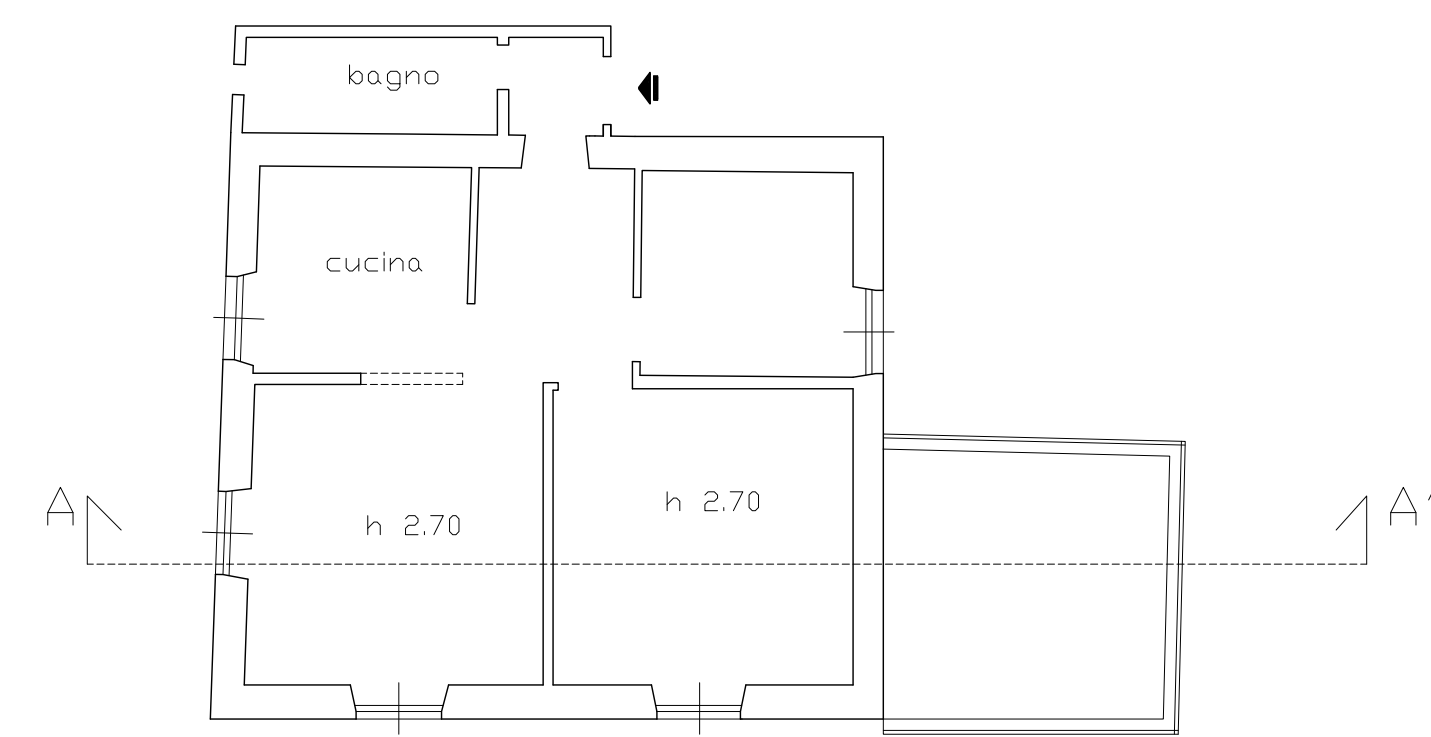

Prospetto Est

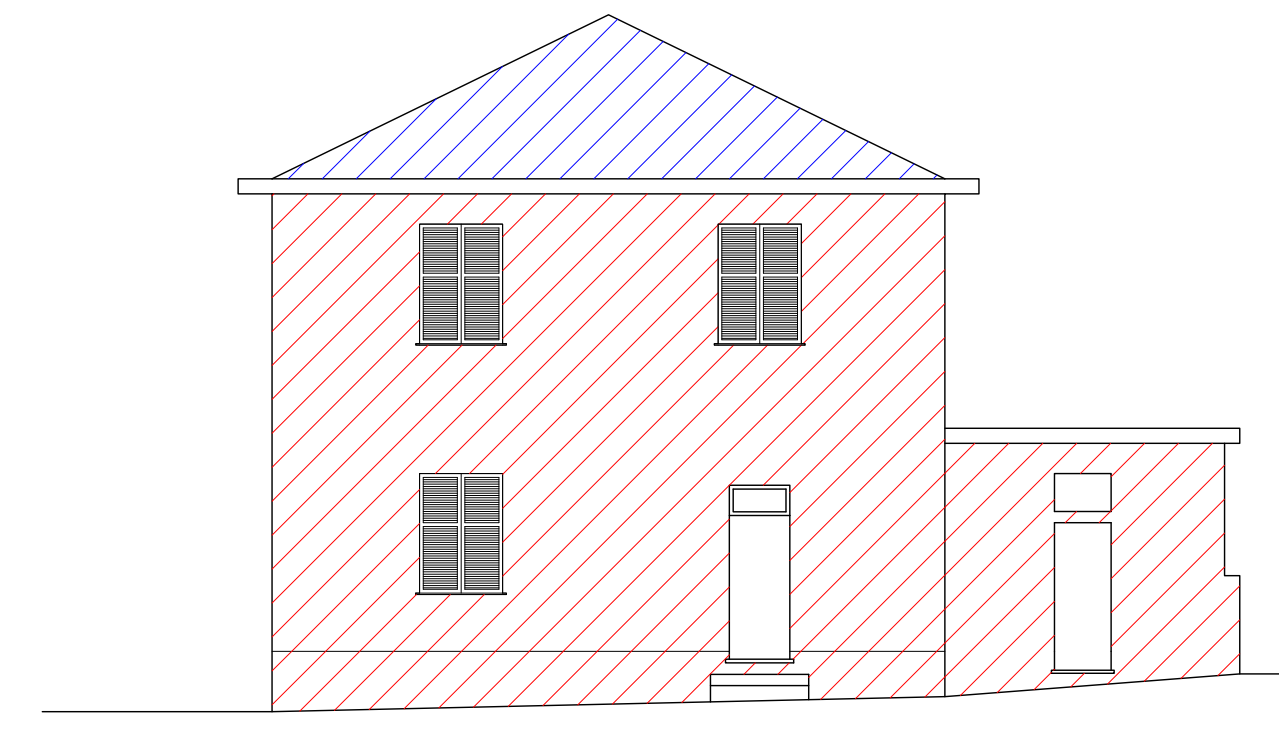

Prospetto Ovest

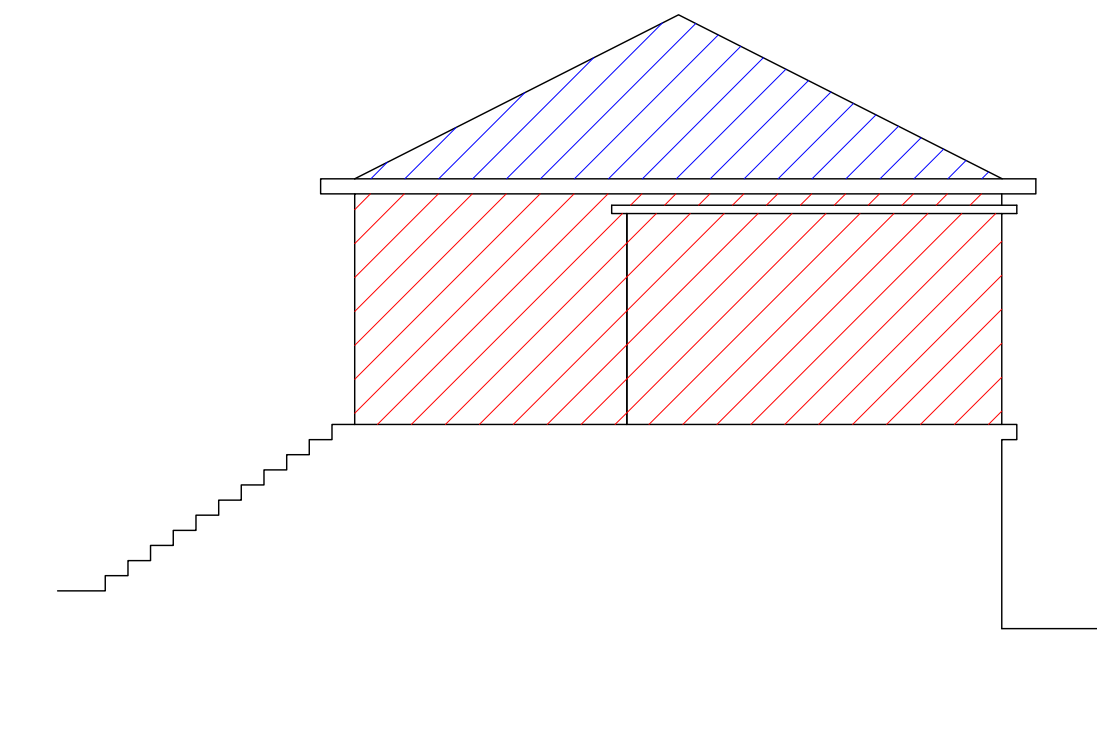


Pianta piano sottotetto stato attuale




Pianta piano sottotetto stato di progetto




Pianta piano sottotetto sovrapposizione

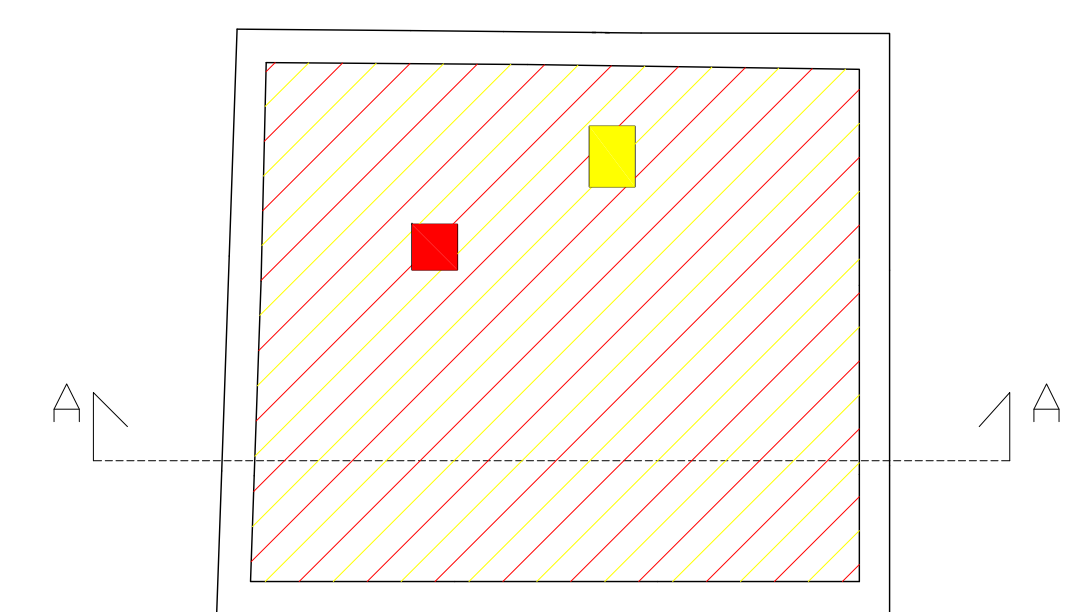


Pianta copertura

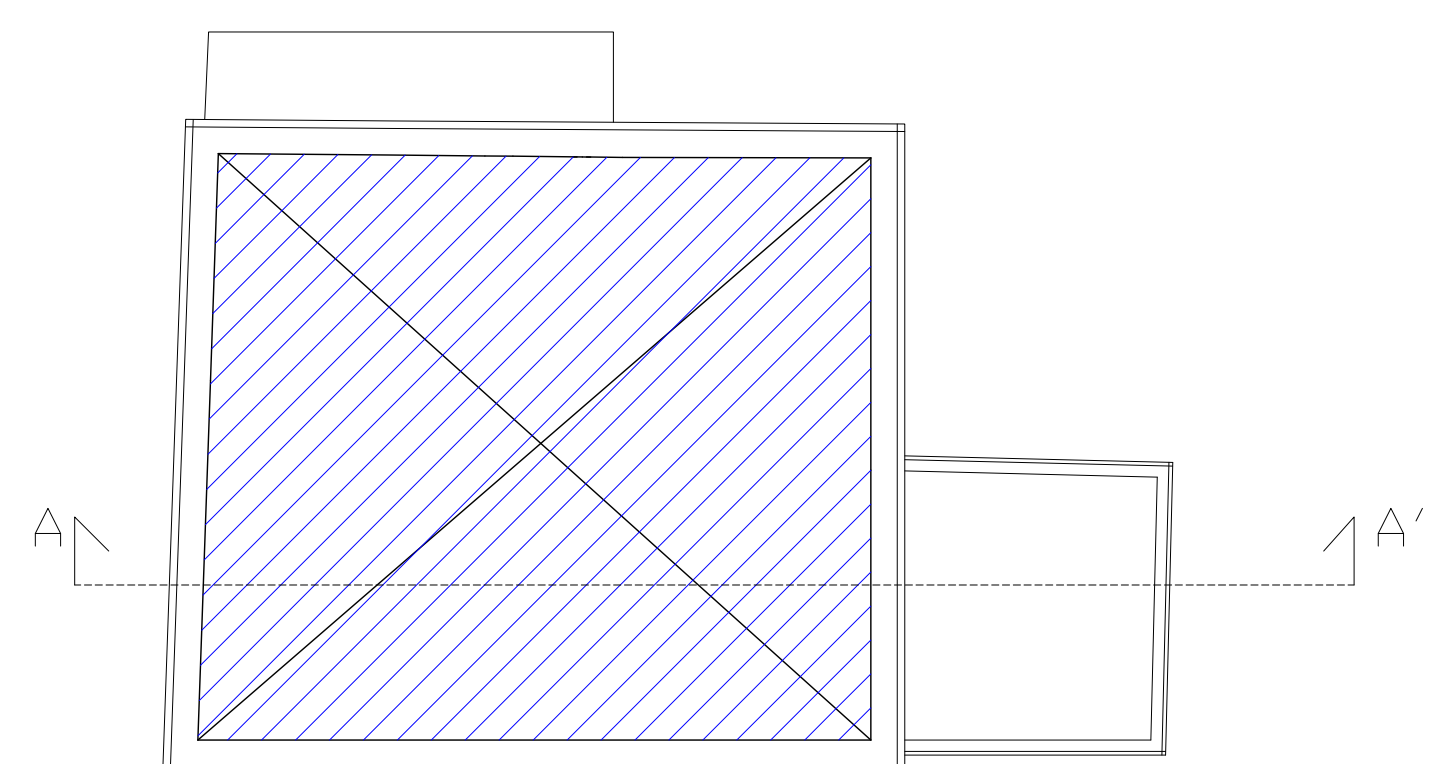


Sezione AA' stato attuale

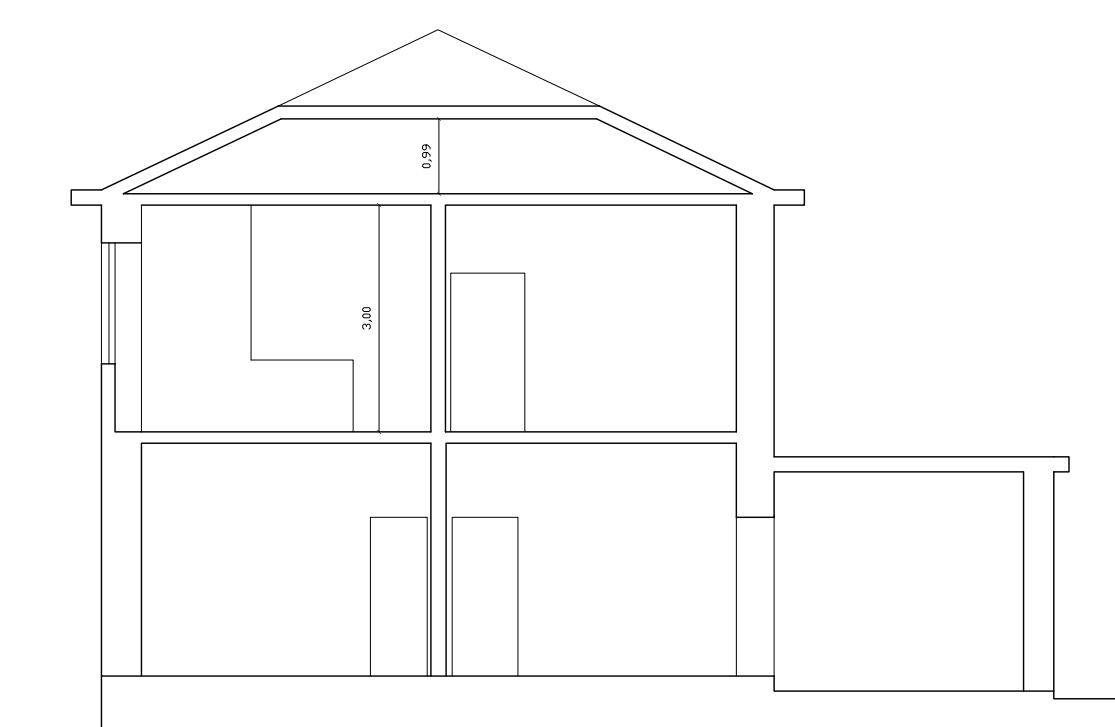





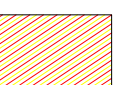
Sezione AA' stato di progetto

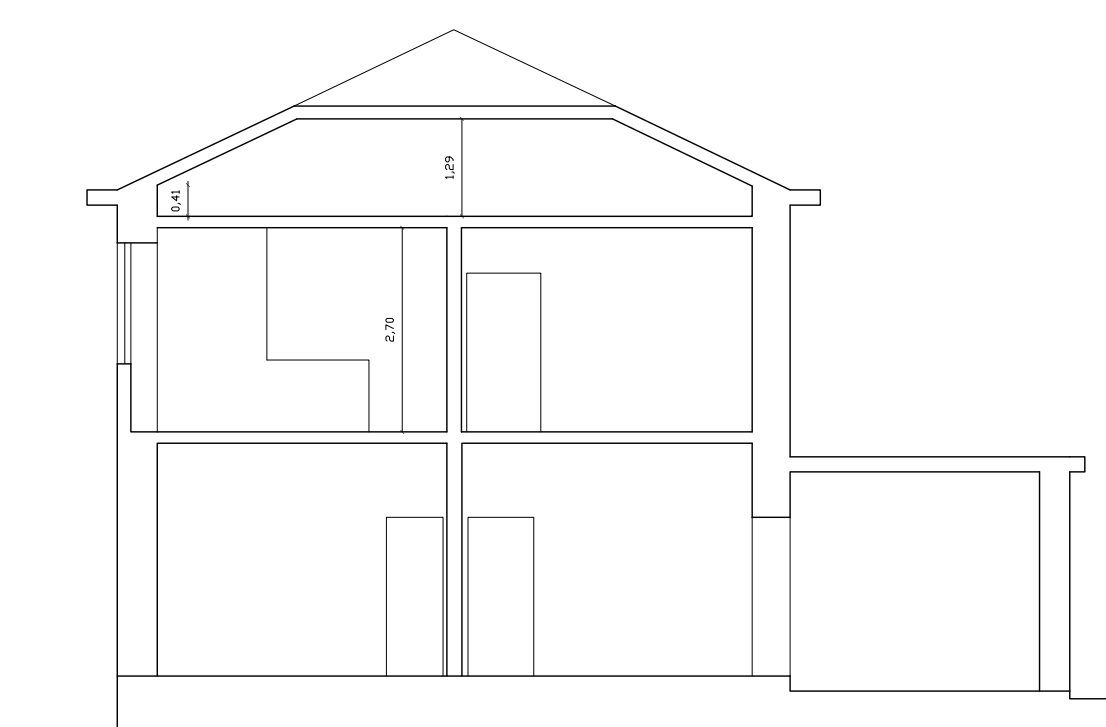

Sezione AA' sovrapposizione

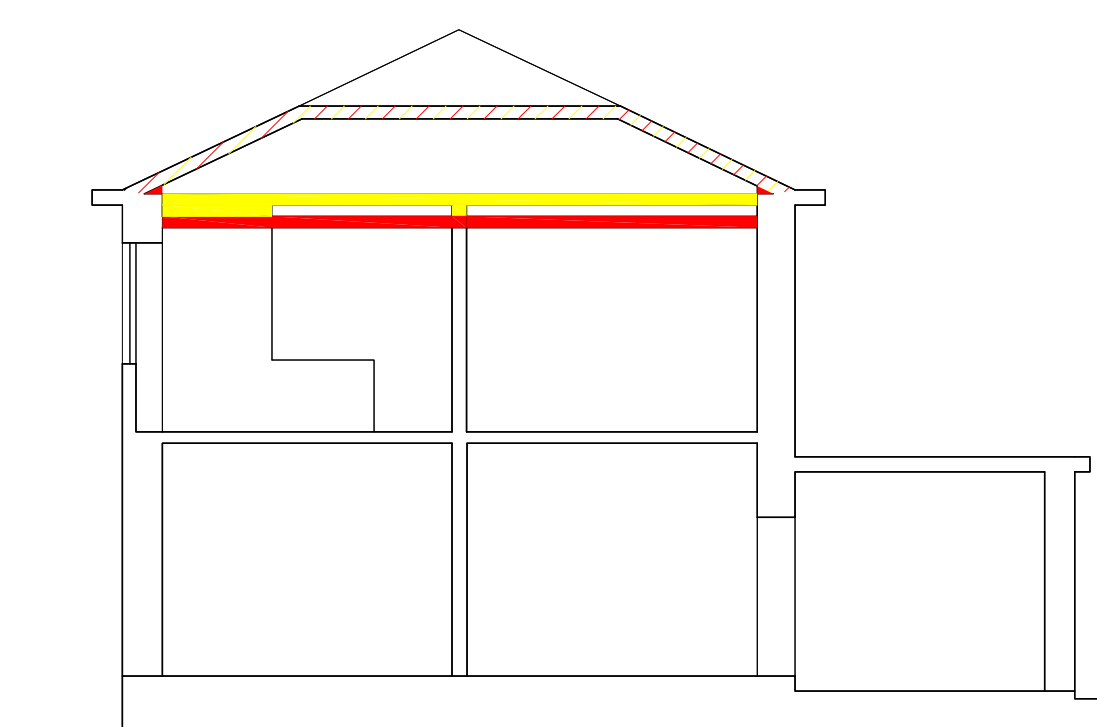

Legenda

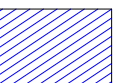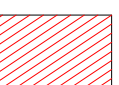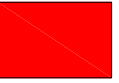-  Attacco della falda del tetto nei casi previsti al rinnovo del titolo di copertura in legge nazionale
 -  Elemento dell'edificio del progetto, inteso come elemento dell'esistente sia al fine della manutenzione e rifacimento dello stesso, nonché coloriture.
 -  Costruzione
 -  Demolizione
 -  Demolizione e ricostruzione
- Rilievo eseguito in data 19 Settembre 2008

| | | | |
|---|--|----------------------|--|
| Richiedenti : | | Firma : | |
| Oggetto : Restauro e risanamento conservativo di casa bifamiliare | | D.I.A. L.R. 16/08 | |
| Localizzazione : Comune di Genova, Via Sottorocca 5 | | | |
| Tavola : | | Scala : | |
| STATO ATTUALE PROGETTO SOVRAPPOSIZIONI | | 1:100 | |
| Data : | | Fav. : | |
| 01/10/08 | | 2 | |
| Progettista : | | Timbro e Firma : | |
| Geom. Filippo Tassara Via Borabino 2/1 16129 Genova GE Tel. 010.8692832 C.F. : TSSFFP76A090969H | | | |