




Pianta piano terra stato attuale

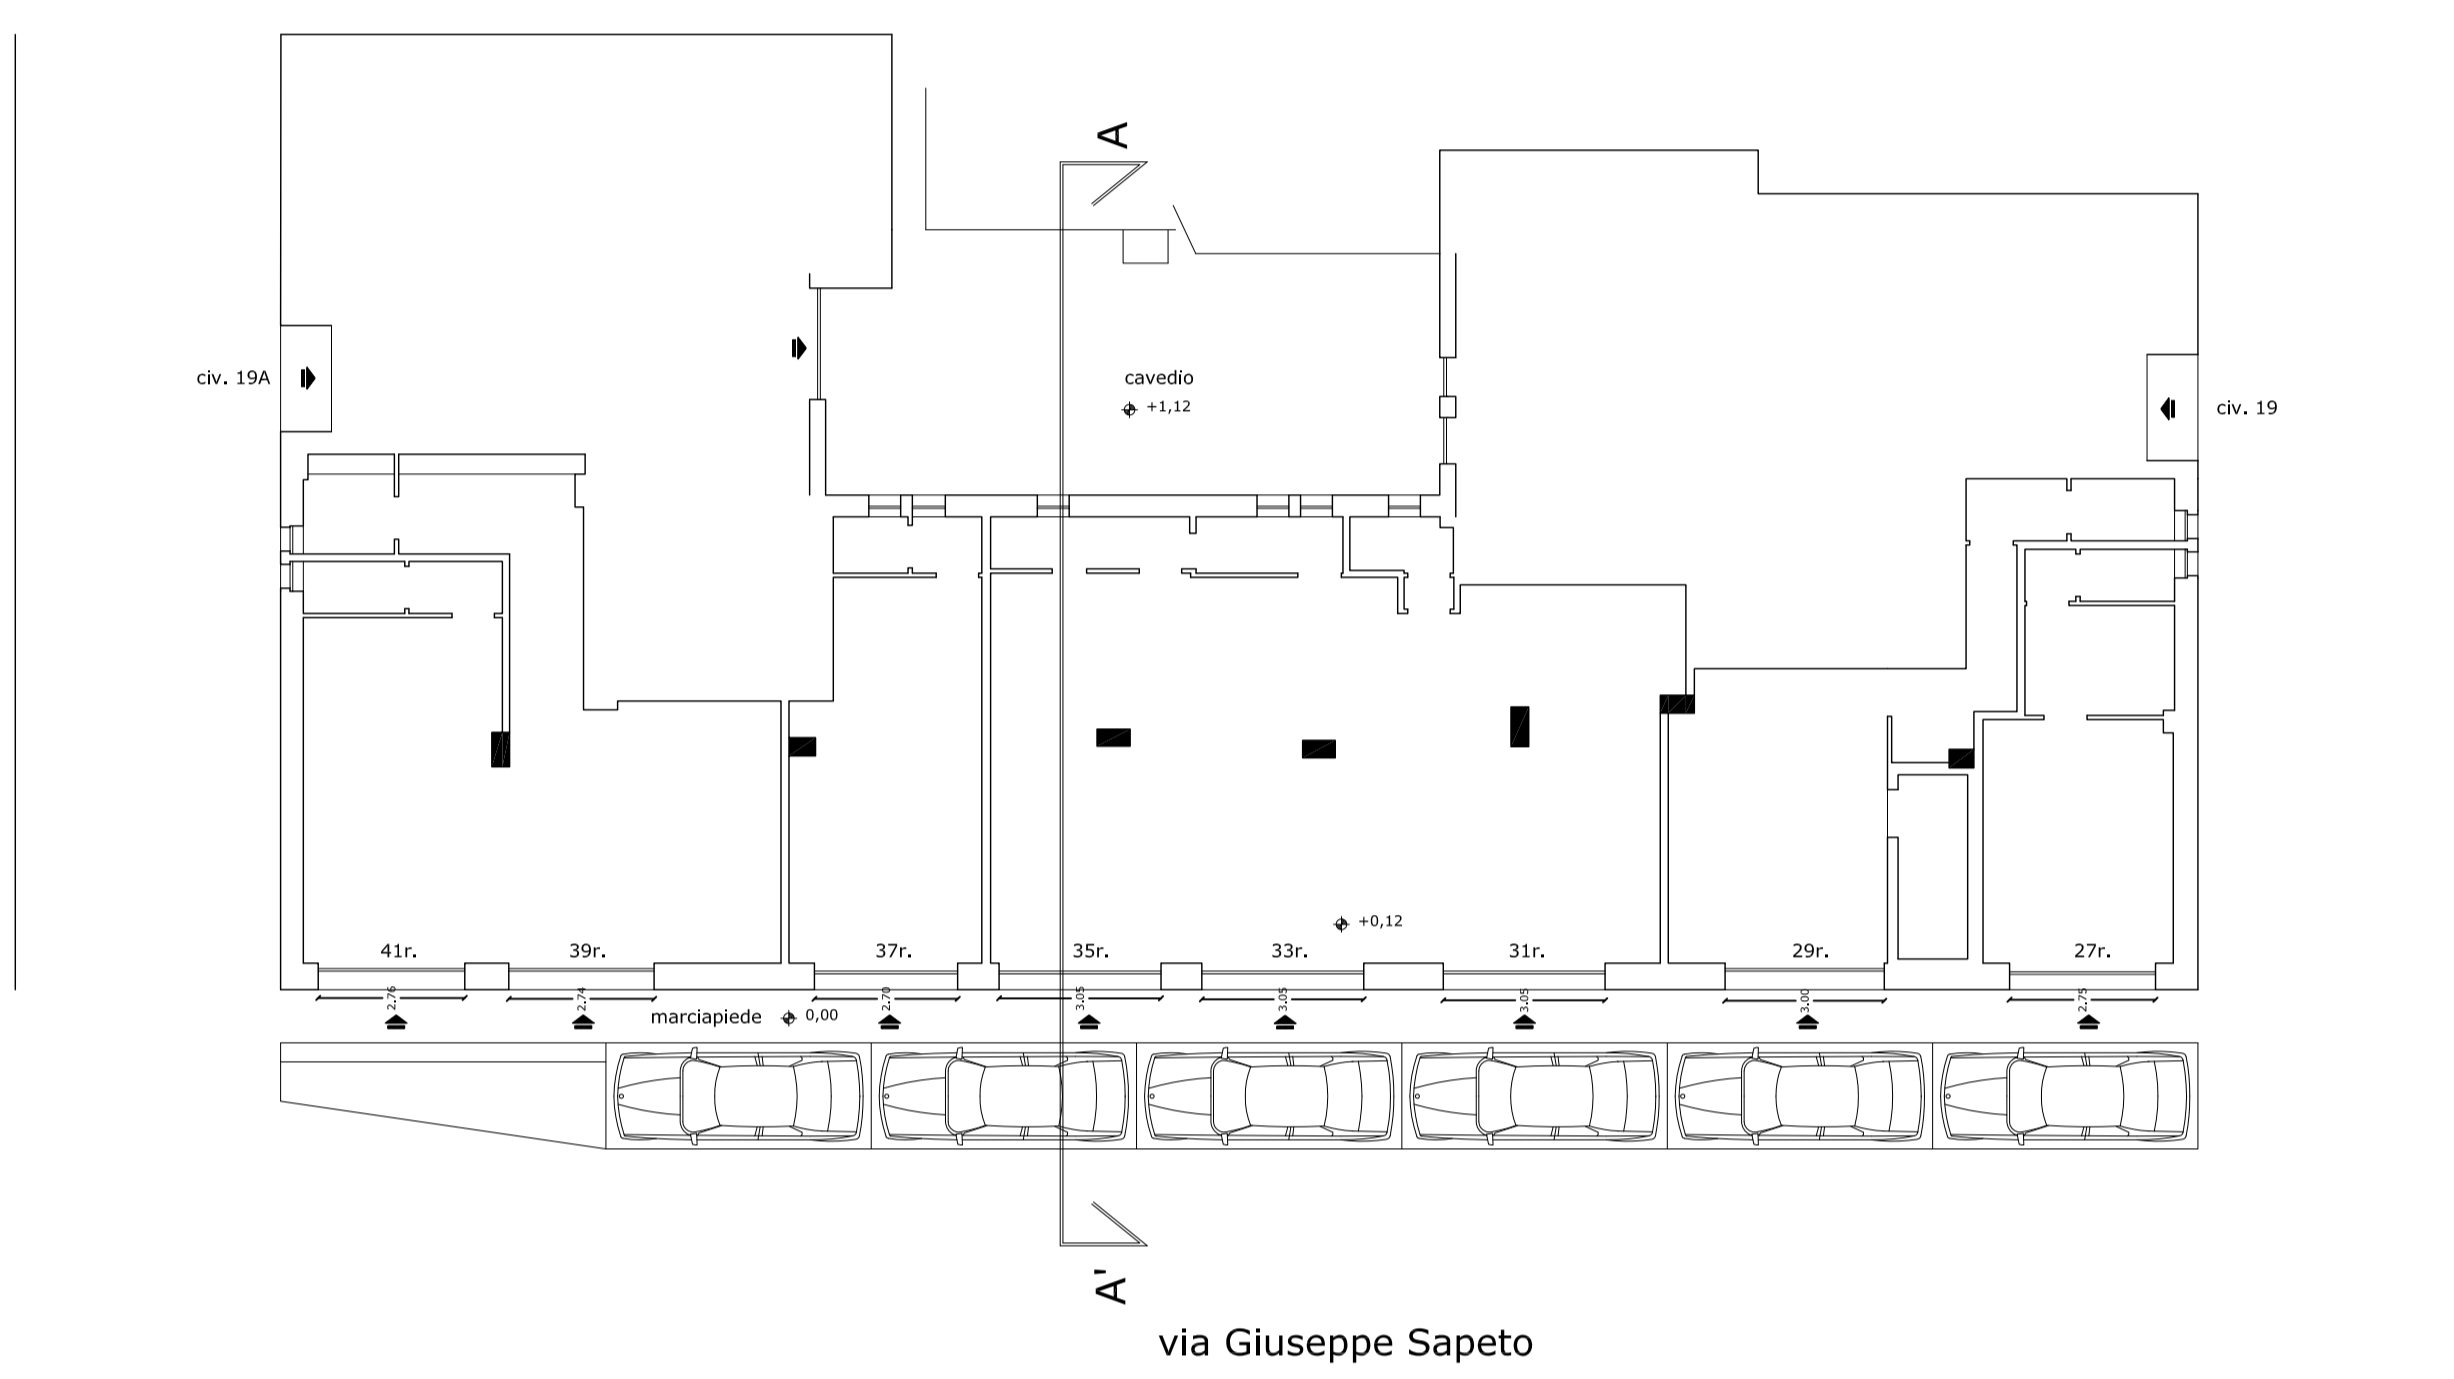


Pianta piano terra stato di progetto seconda soluzione

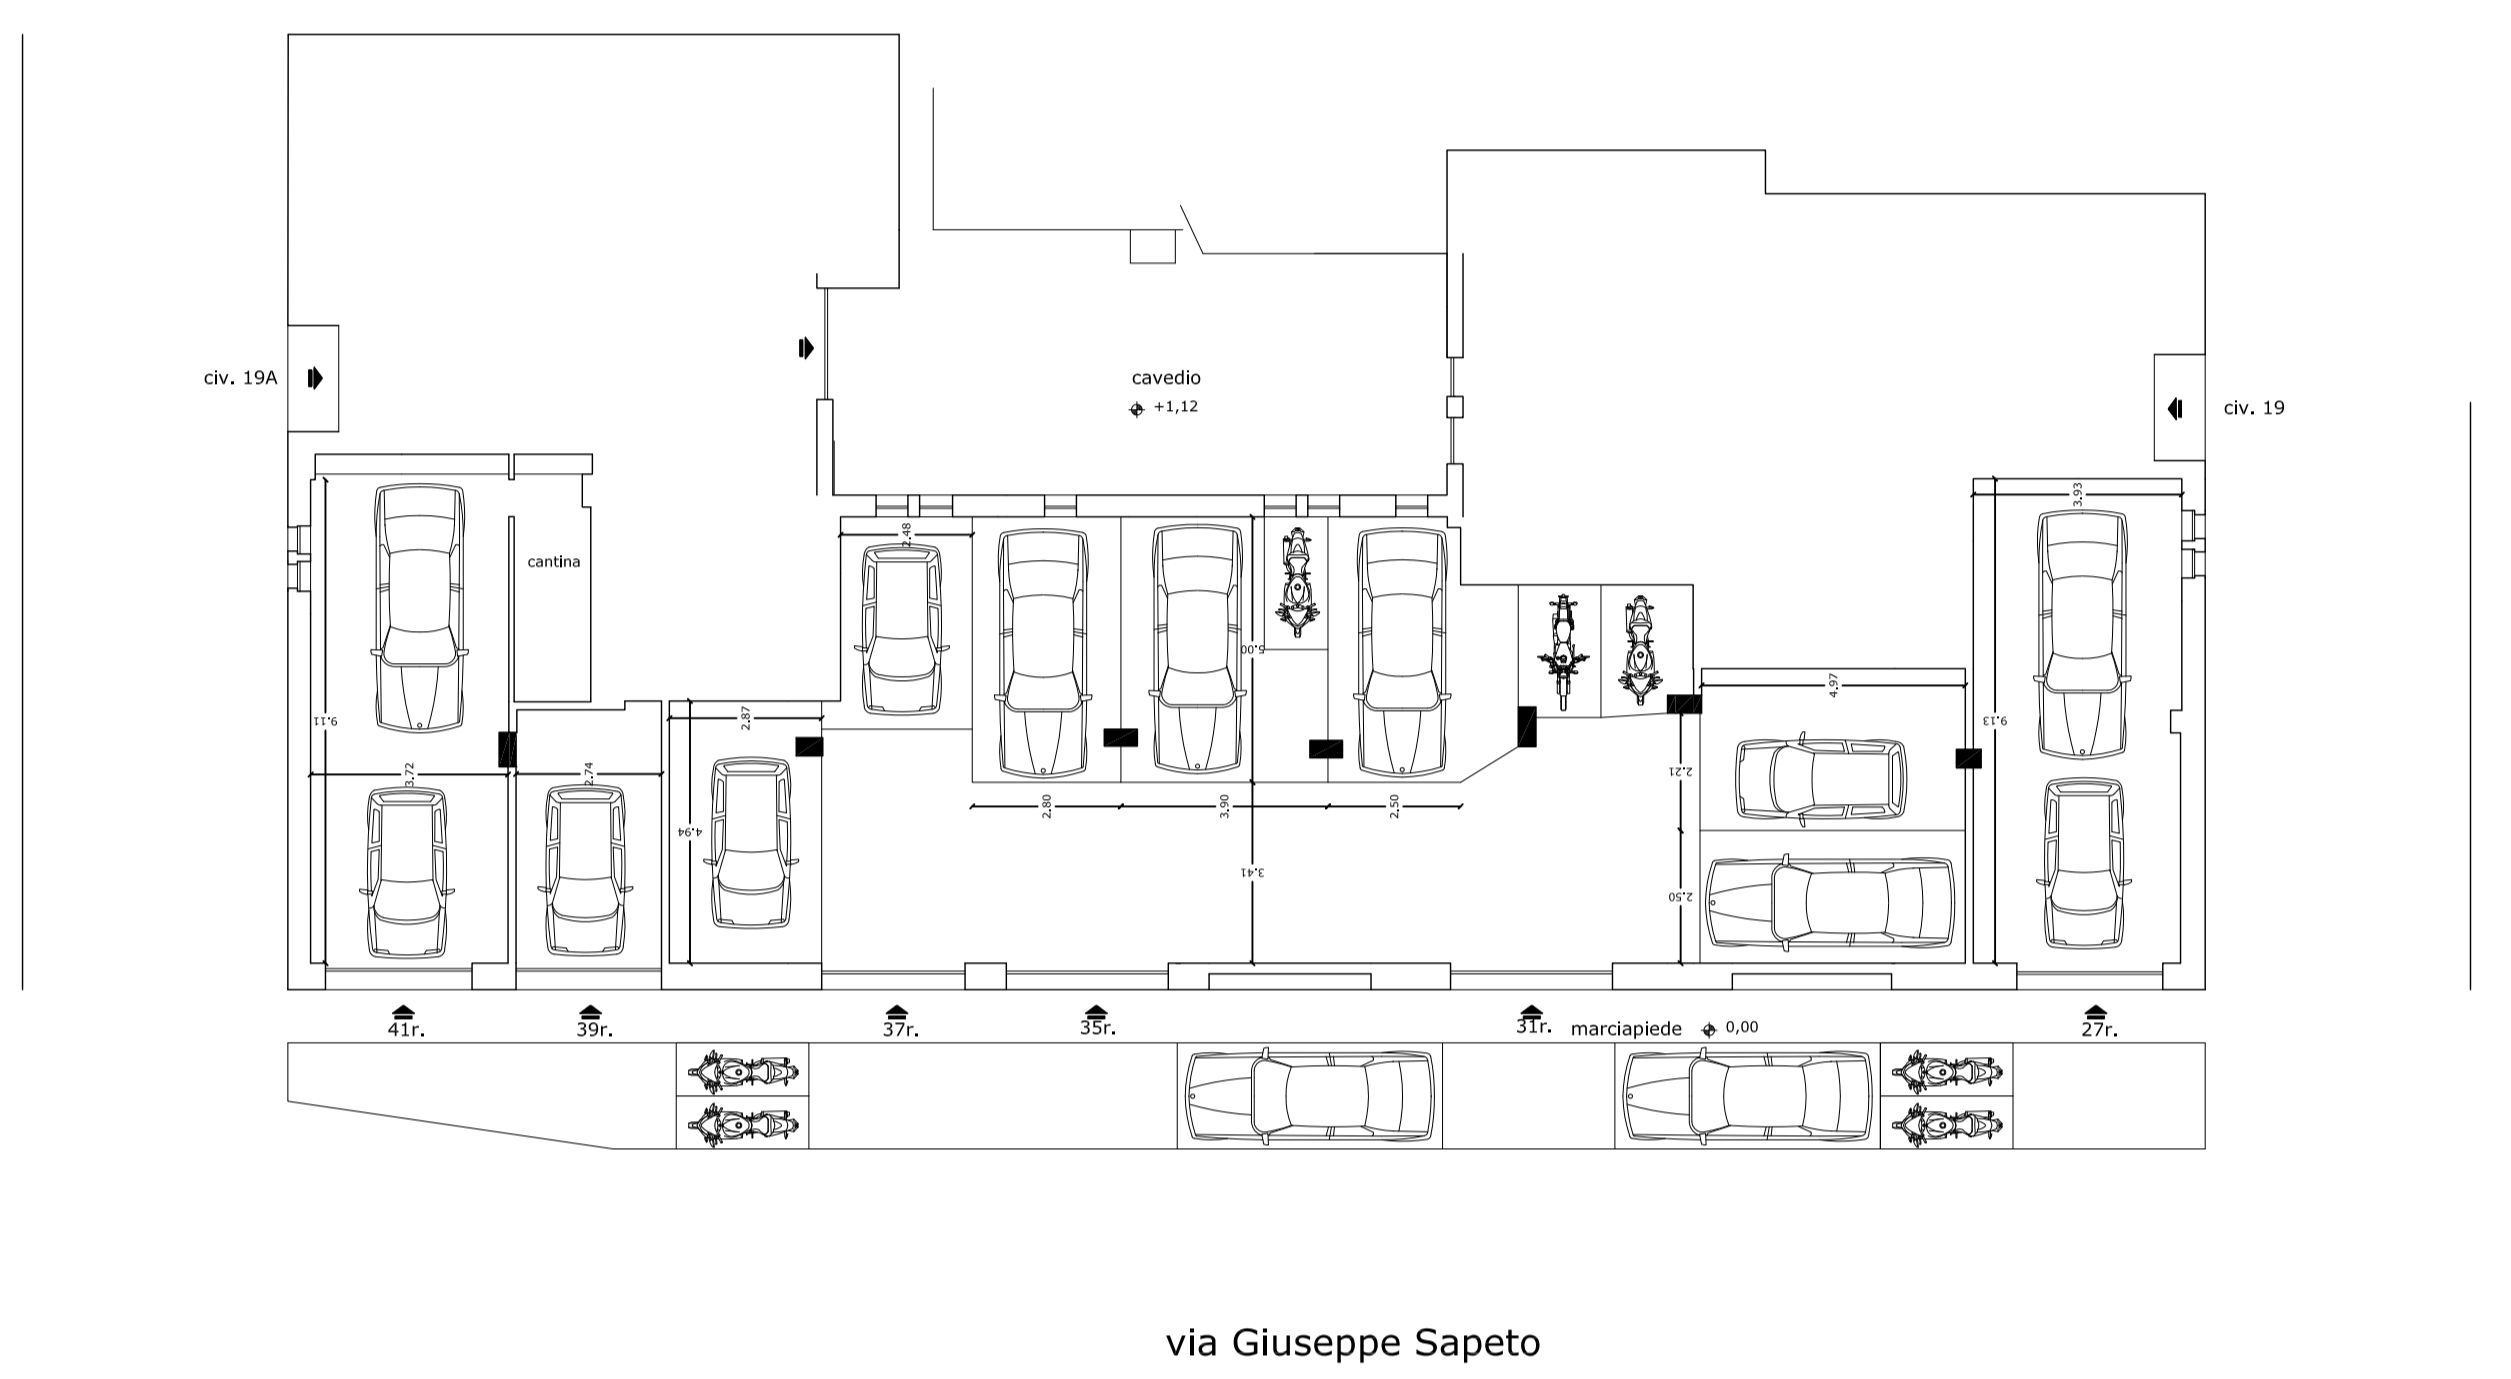


Pianta piano terra stato di progetto seconda soluzione (cavedio)

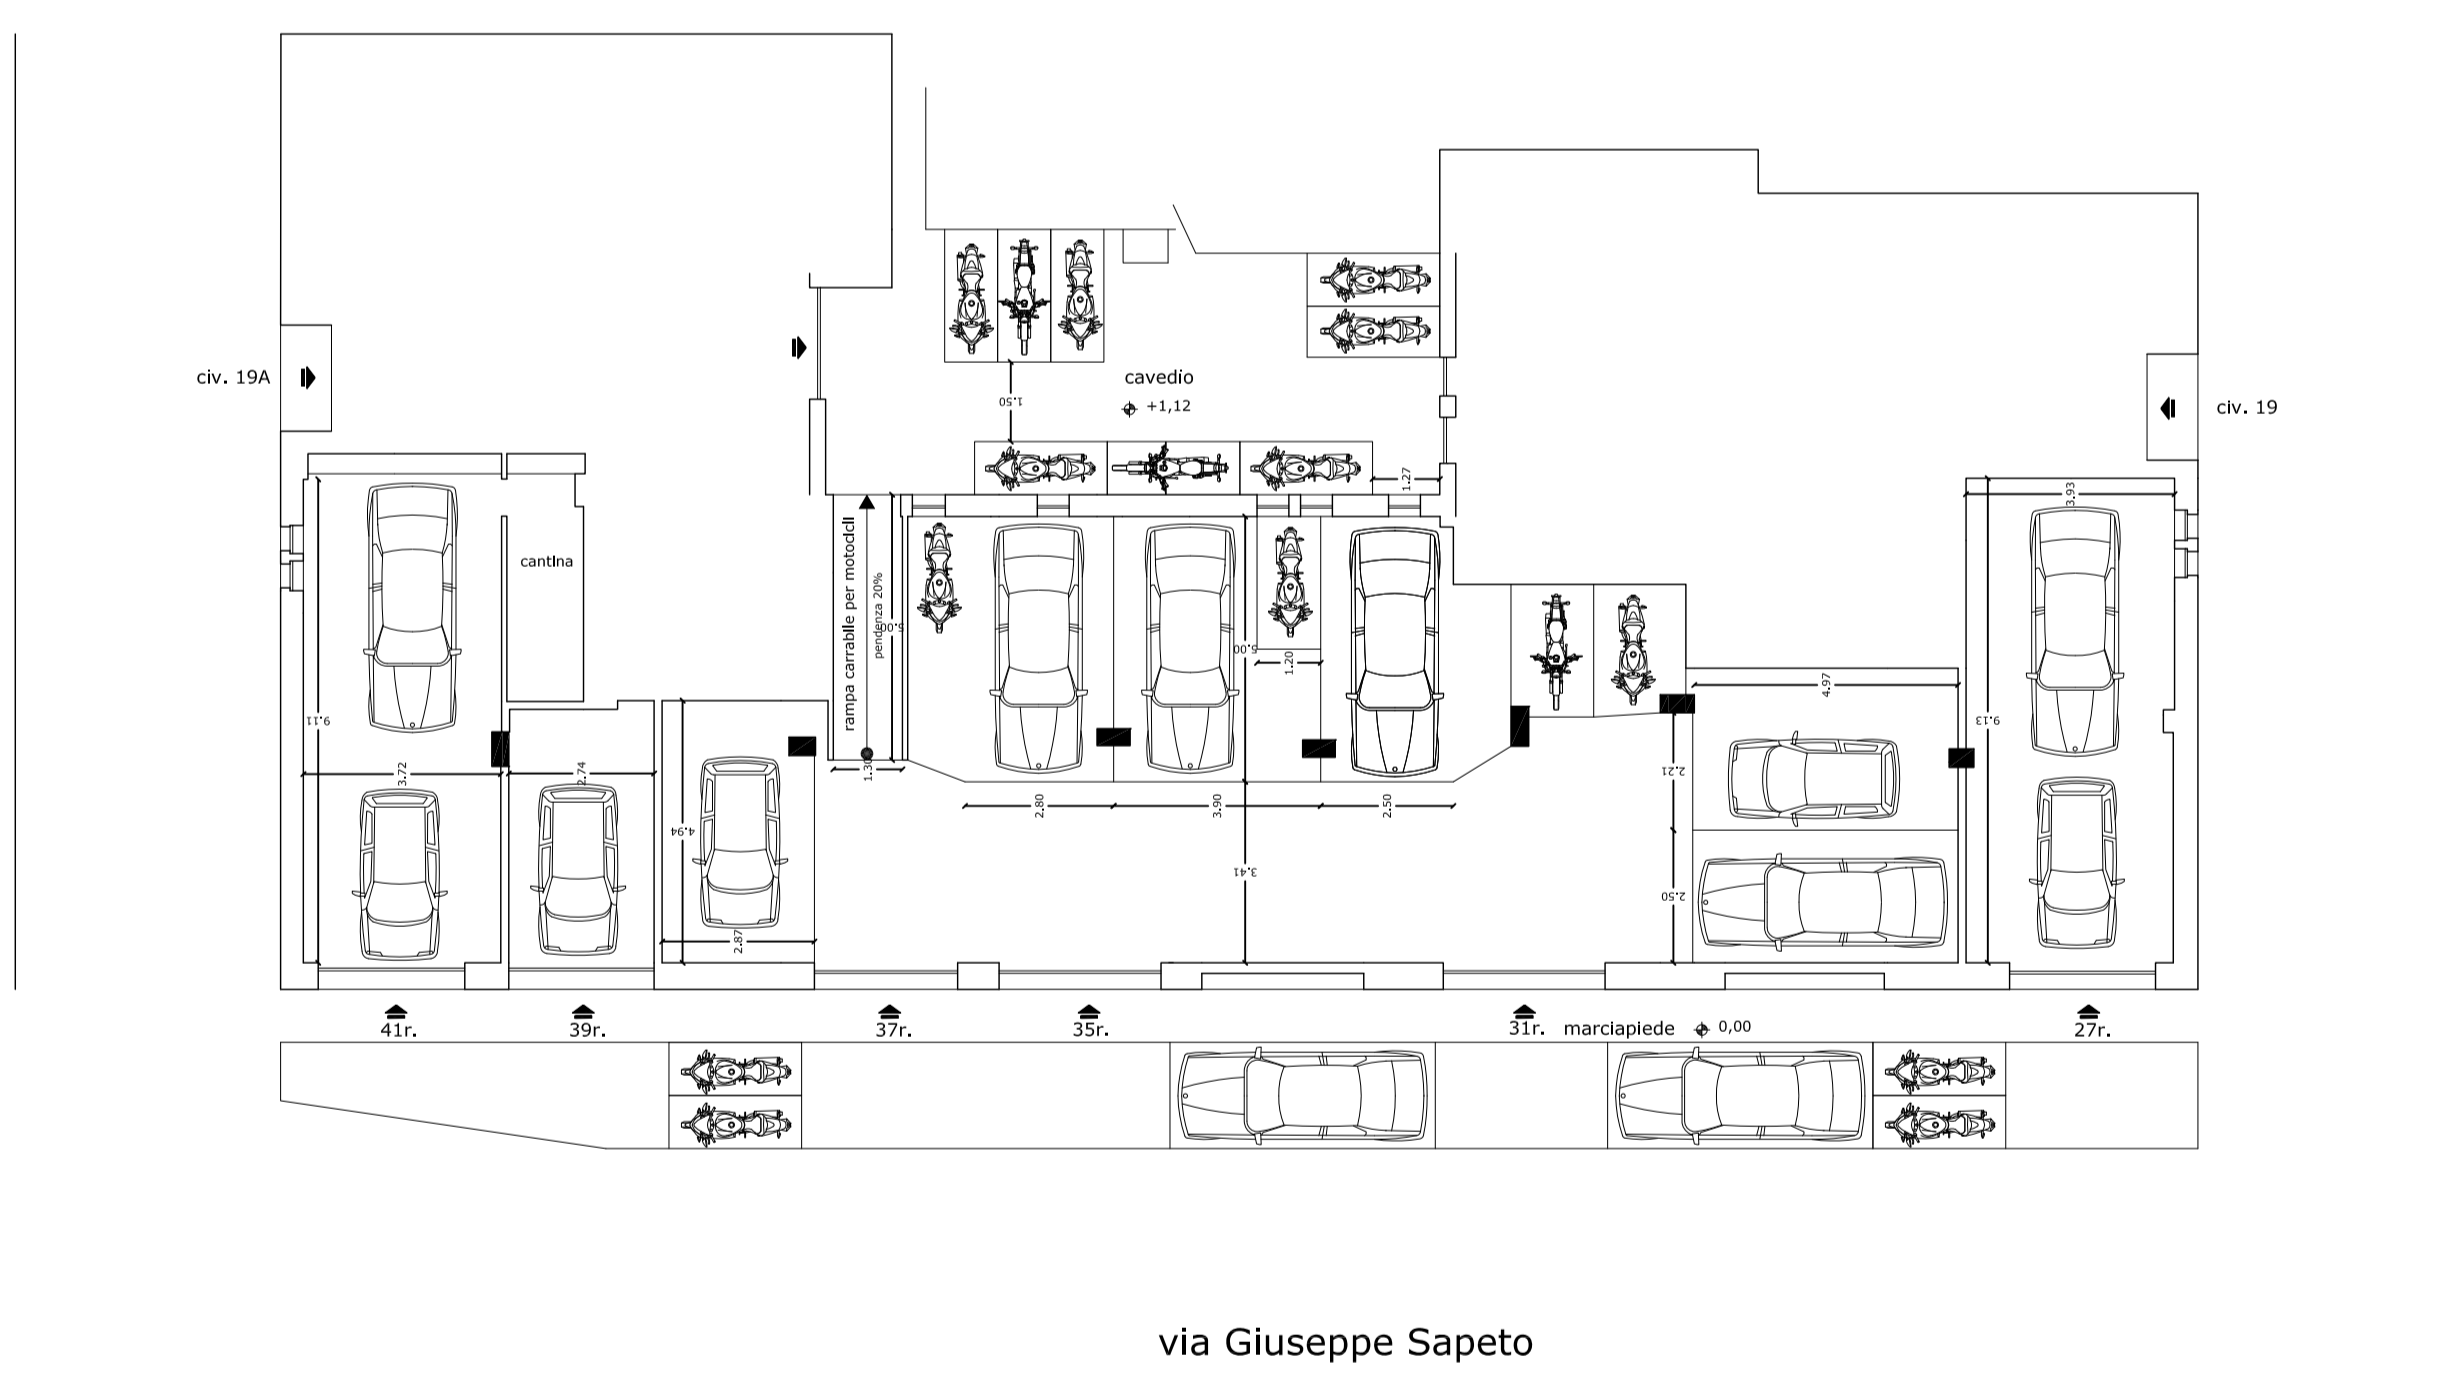


Variante posti moto cavedio

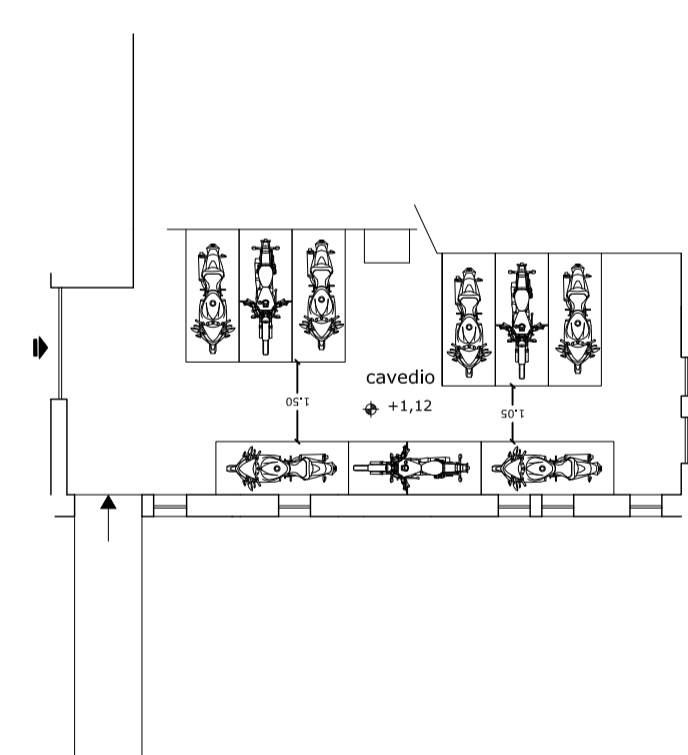


Sezione AA' stato attuale

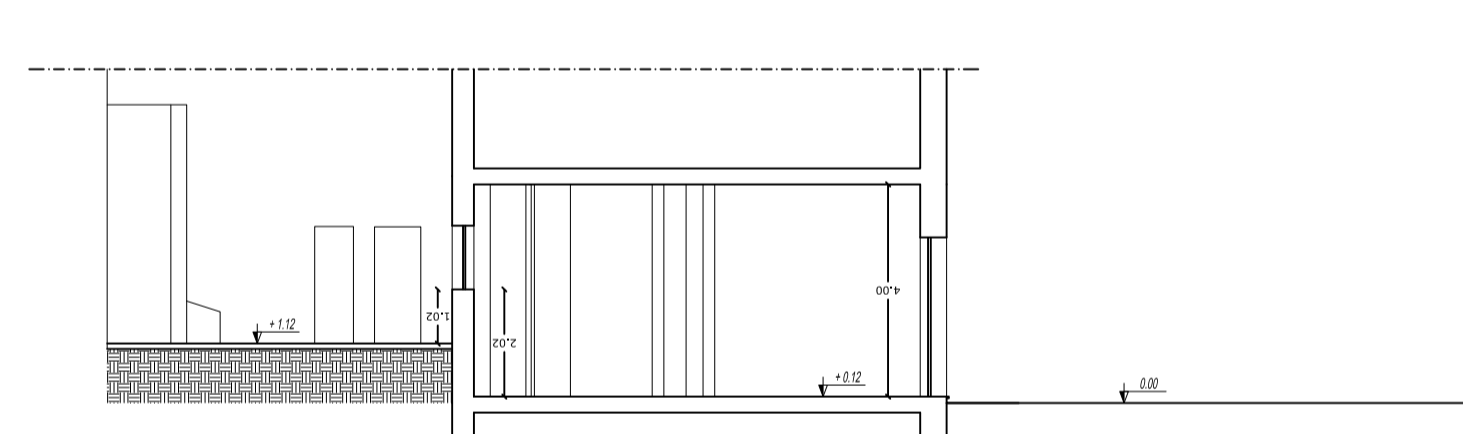

Sezione AA' stato di progetto (cavedio)

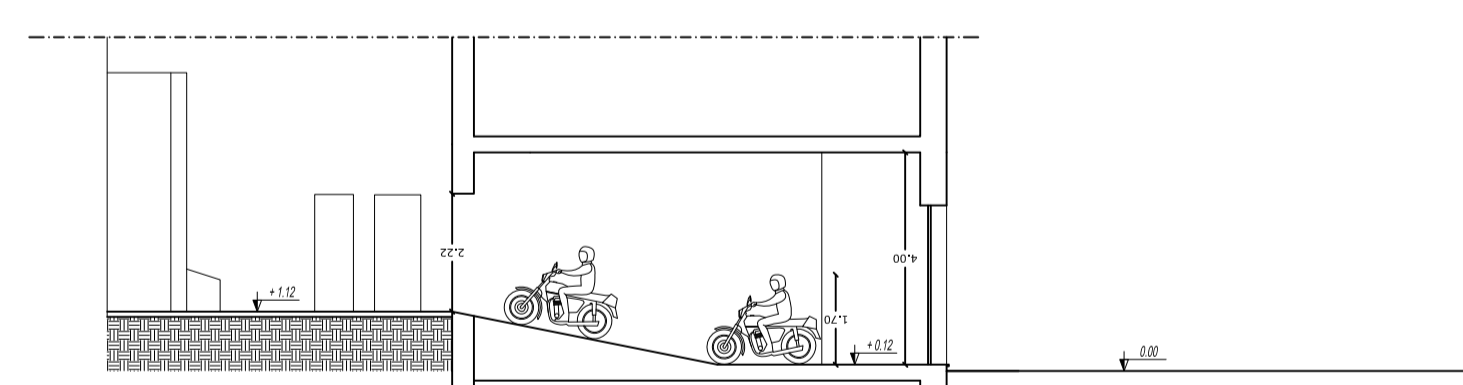

Dimensioni considerate

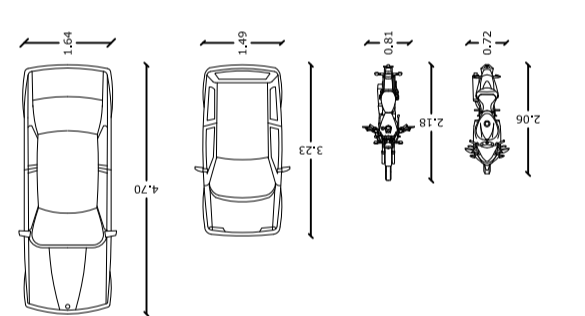

Richiedente :		Firma :	
 Oggetto : CAMBIO DESTINAZIONE D'USO PER REALIZZAZIONE POSTI AUTO E MOTO			
Localizzazione :		Tav. :	Data :
COMUNE DI GENOVA VIA SAPIETO		2	4/2/2015
Tavola :		Scala :	
PIANTA STATO ATTUALE		1: 100	Rev. del:
PIANTA STATO DI PROGETTO SECONDA SOLUZIONE		1: 100	Motivo:
PIANTA STATO DI PROGETTO SECONDA SOLUZIONE (CAVEDIO)		1: 100	Rev. del:
			Motivo:
			Rev. del:
			Motivo:
Progettista :		Timbro e firma :	
Geom. Filippo Tassara via Orsini 13 rioso 16145 Genova tel/fax: 010 / 86.92.832 e-mail: info@studiotecnotassara.it			