




Pianta Stato attuale

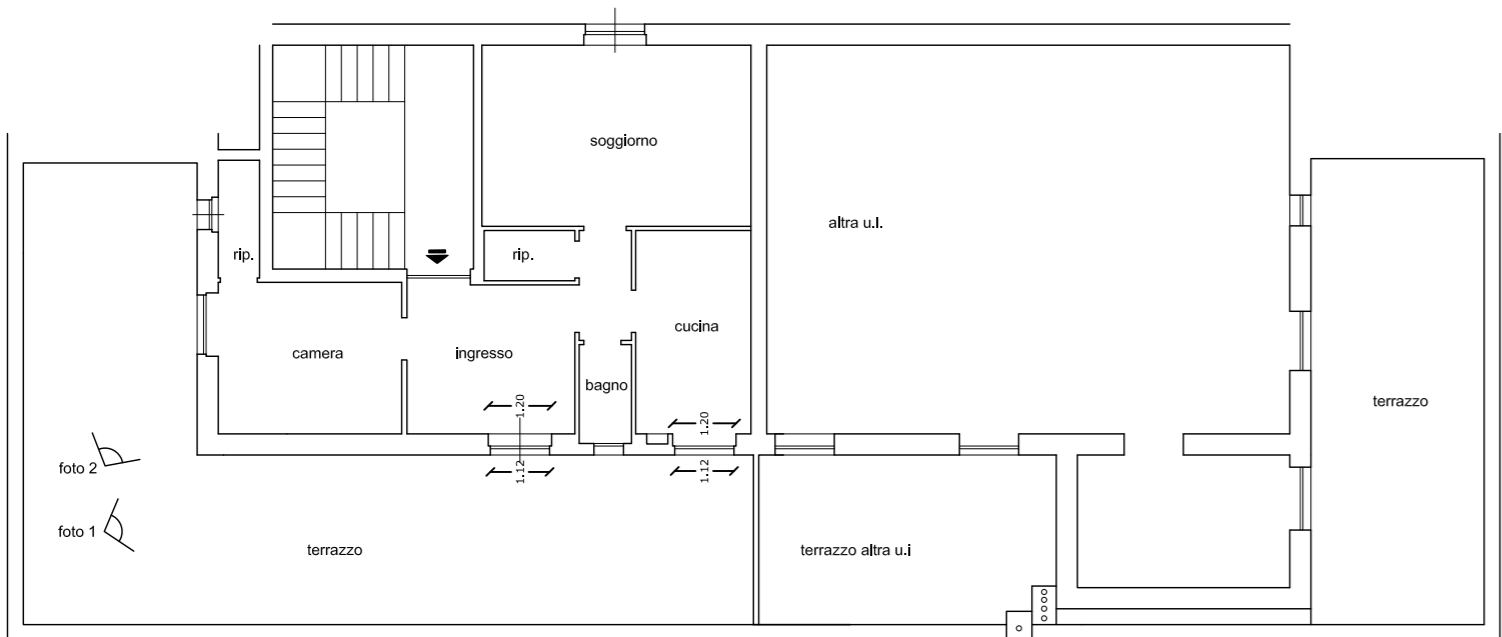


Prospetto Stato attuale

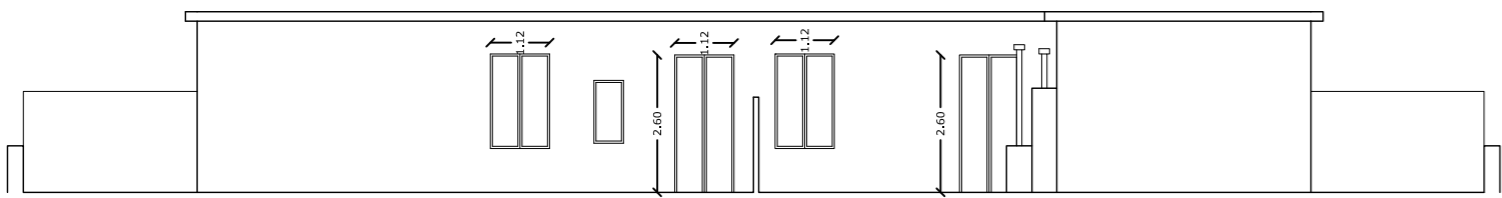


Pianta Sovrapposizione

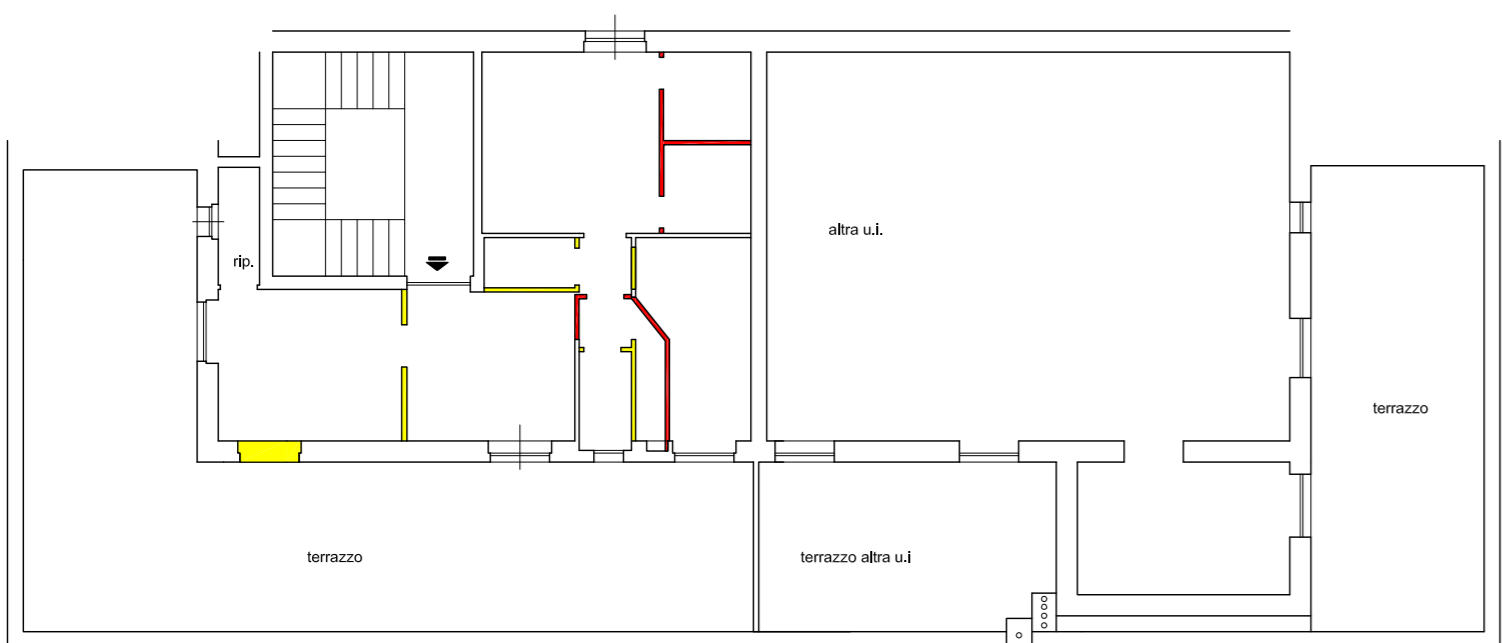

Prospetto Sovrapposizione

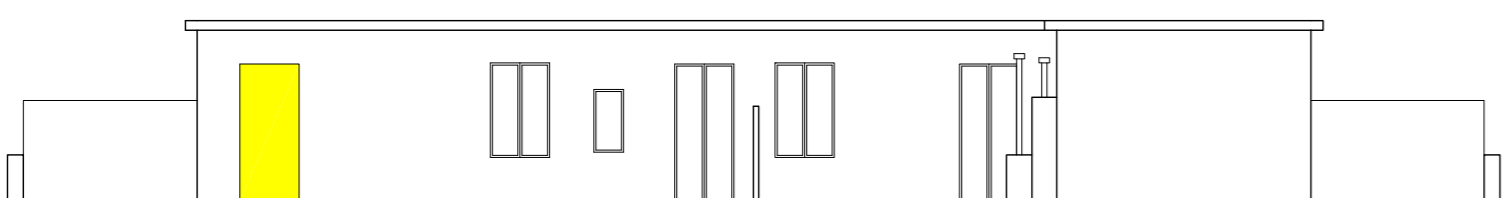

Pianta Stato di progetto

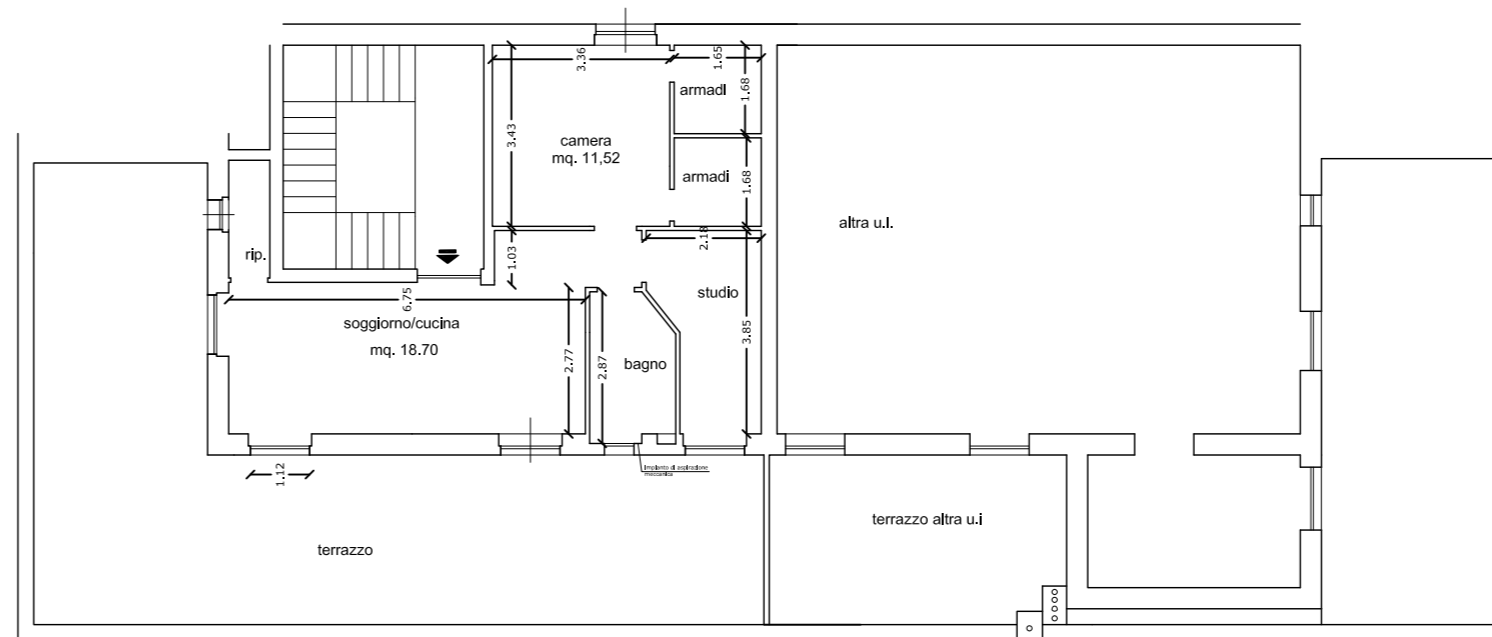

Prospetto Stato di progetto

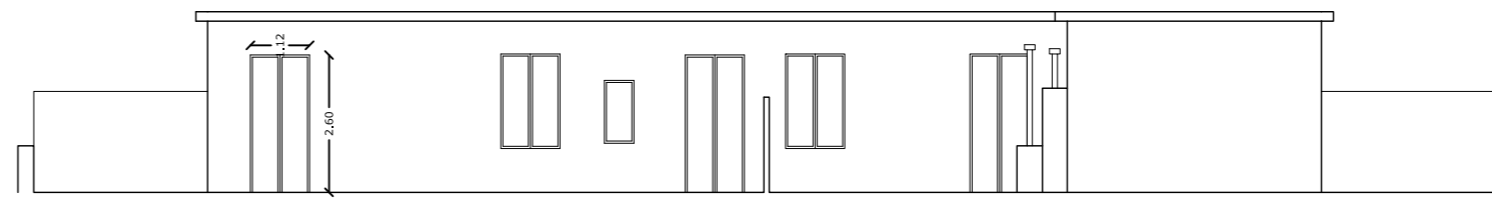


foto 1



foto 2



Stralcio PUC



SUPERFICI FINESTRATE

Locali	Sup. in mq	minimo	Finestra reale
camera	11,52	1,44	2,00
soggiorno/cucina	18,70	2,33	7,83
studio	7,18	0,90	2,91
ingresso	1,74	0,22	0,67
w.c.	4,31	0,70	0,67
(Integrazione con aspiratore)			

### Legenda

- Demolizione
- Costruzione

<b>Richiedente :</b> PITTALUGA ELEONORA Via Piaggio 7/5 16136 Genova		<b>Firma :</b>	
<b>Oggetto :</b> RESTAURO E RISANAMENTO CON MODIFICHE ESTERNE			
<b>Localizzazione :</b> COMUNE DI GENOVA - VIA SIVORI 9-18 SCALA B		<b>Tav.:</b> UNICA	<b>Data:</b> 15/09/2015
<b>Tavola :</b>		<b>Scale :</b>	
PIANTA E PROSPETTO STATO ATTUALE		1: 100	<b>Rev. del.:</b>
PIANTA E PROSPETTO STATO DI PROGETTO		1: 100	<b>Motivo:</b>
PIANTA E PROSPETTO SOVRAPPOSIZIONE		1: 100	<b>Rev. del.:</b>
STRALCIO PUC			<b>Motivo:</b>
DOCUMENTAZIONE FOTOGRAFICA			<b>Rev. del.:</b>
			<b>Motivo:</b>
<b>Progettista :</b> Geom. Filippo Tassara via Orsini 13 rosso 16146 Genova tel/fax: 010 / 86.92.832 e-mail: info@studiotecnicotassara.it		<b>Timbro e firma :</b>	