



Planimetria generale

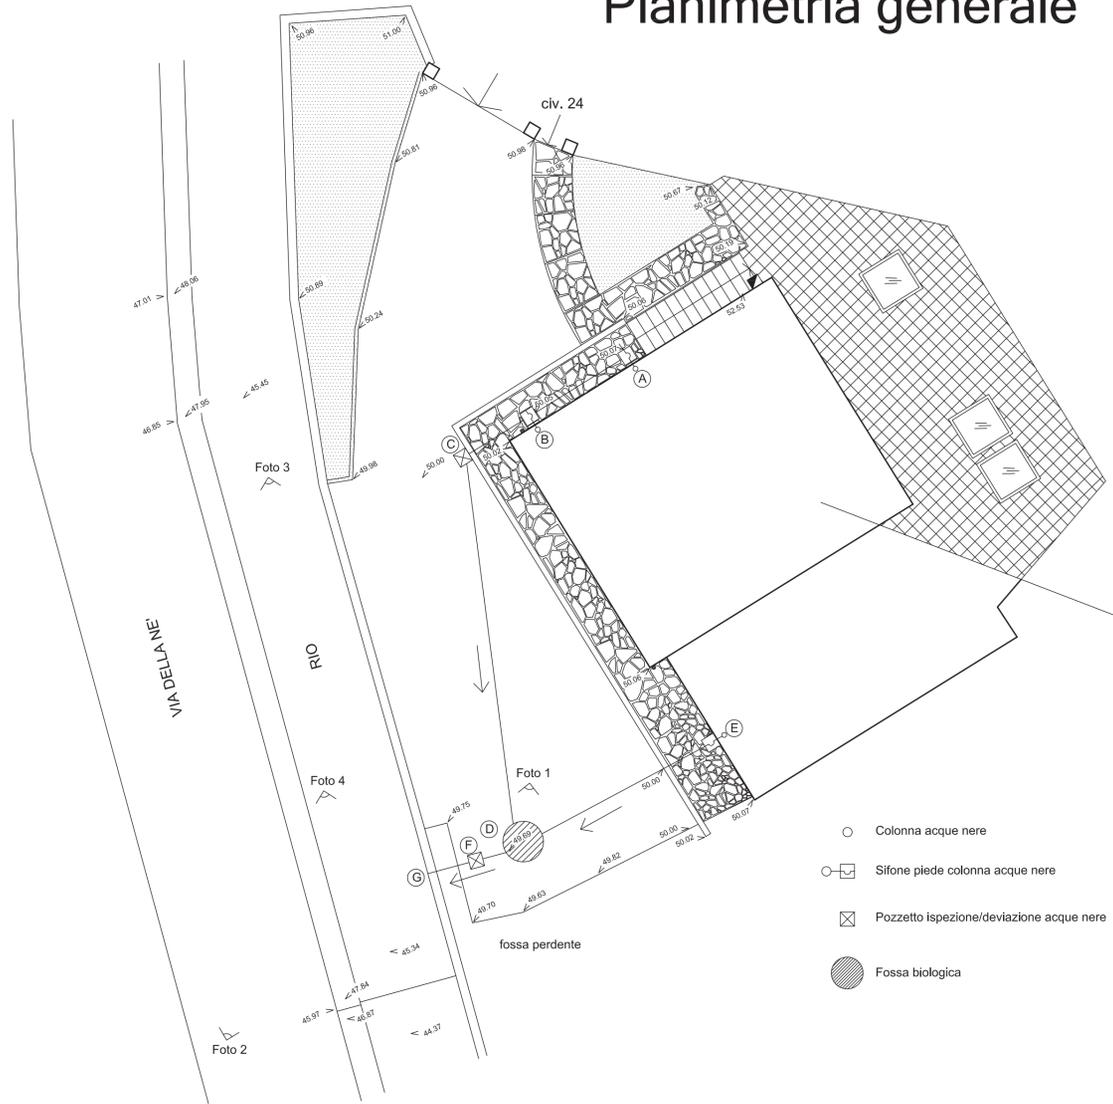


- Colonna acque nere
- Sifone piede colonna acque nere
- ⊗ Pozzetto ispezione/deviazione acque nere
- Fossa biologica

Pozzetto ispezione - deviazione - scala 1:20

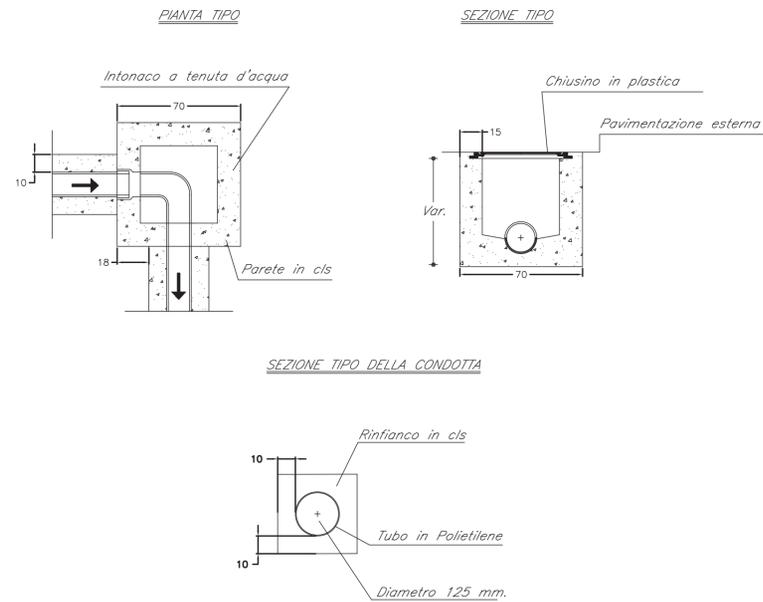


Colonna sifonata acque nere - scala 1:10

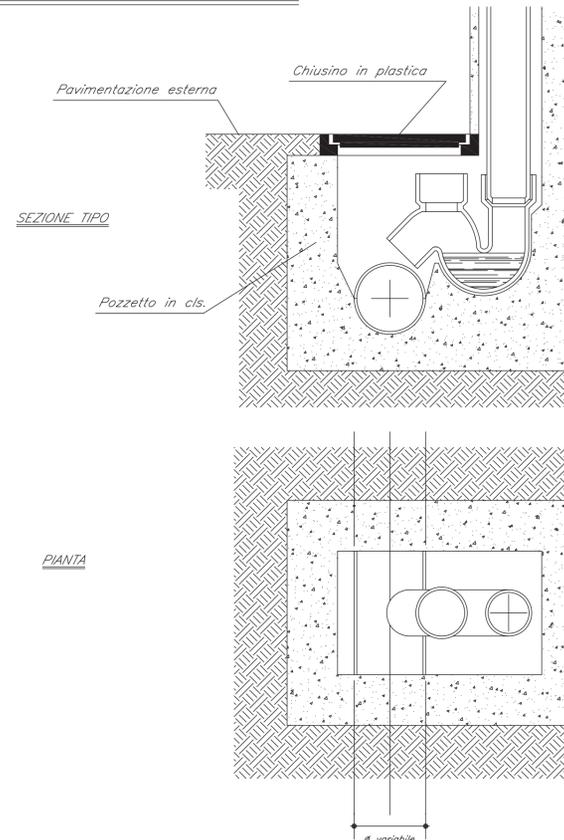


Profilo longitudinale rete nera, tratto E - D - F - G

Scala 1:100

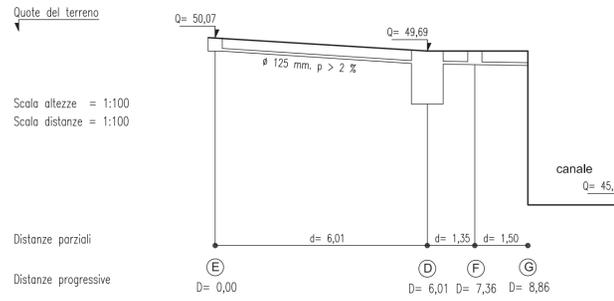

Profilo longitudinale rete nera, tratto A - B - C - D - F - G

Scala 1:100

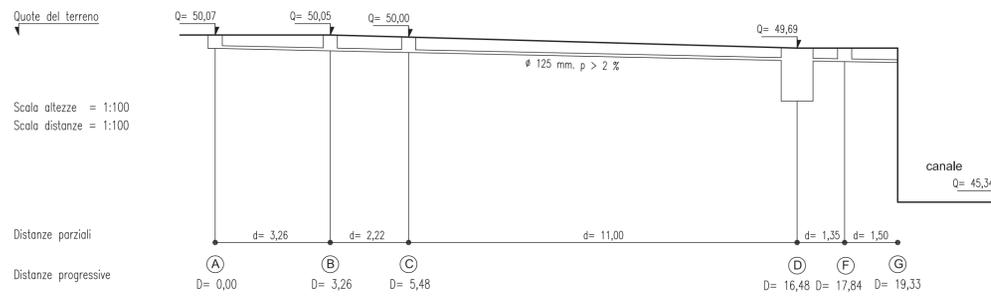

Richiedente :		Firma :	
Oggetto : RICHIESTA DI AUTORIZZAZIONE ALLO SCARICO			
Localizzazione : COMUNE DI RECCO - VIA DELLA NE' 24		Tav. UNICA	Data: 7/3/2017
Tavola : Planimetria generale Profilo longitudinale Particolari		Scale : 1: 100	
Progettista : Geom. Filippo Tassara via Orsini 13 rosso 16146 Genova tel/fax: 010 / 86.92.832 e-mail: info@studiotecnicoatassara.it		Rev. del: _____ Motivo: _____ Rev. del: _____ Motivo: _____ Rev. del: _____ Motivo: _____	
		Timbro e firma :	