




Pianta copertura

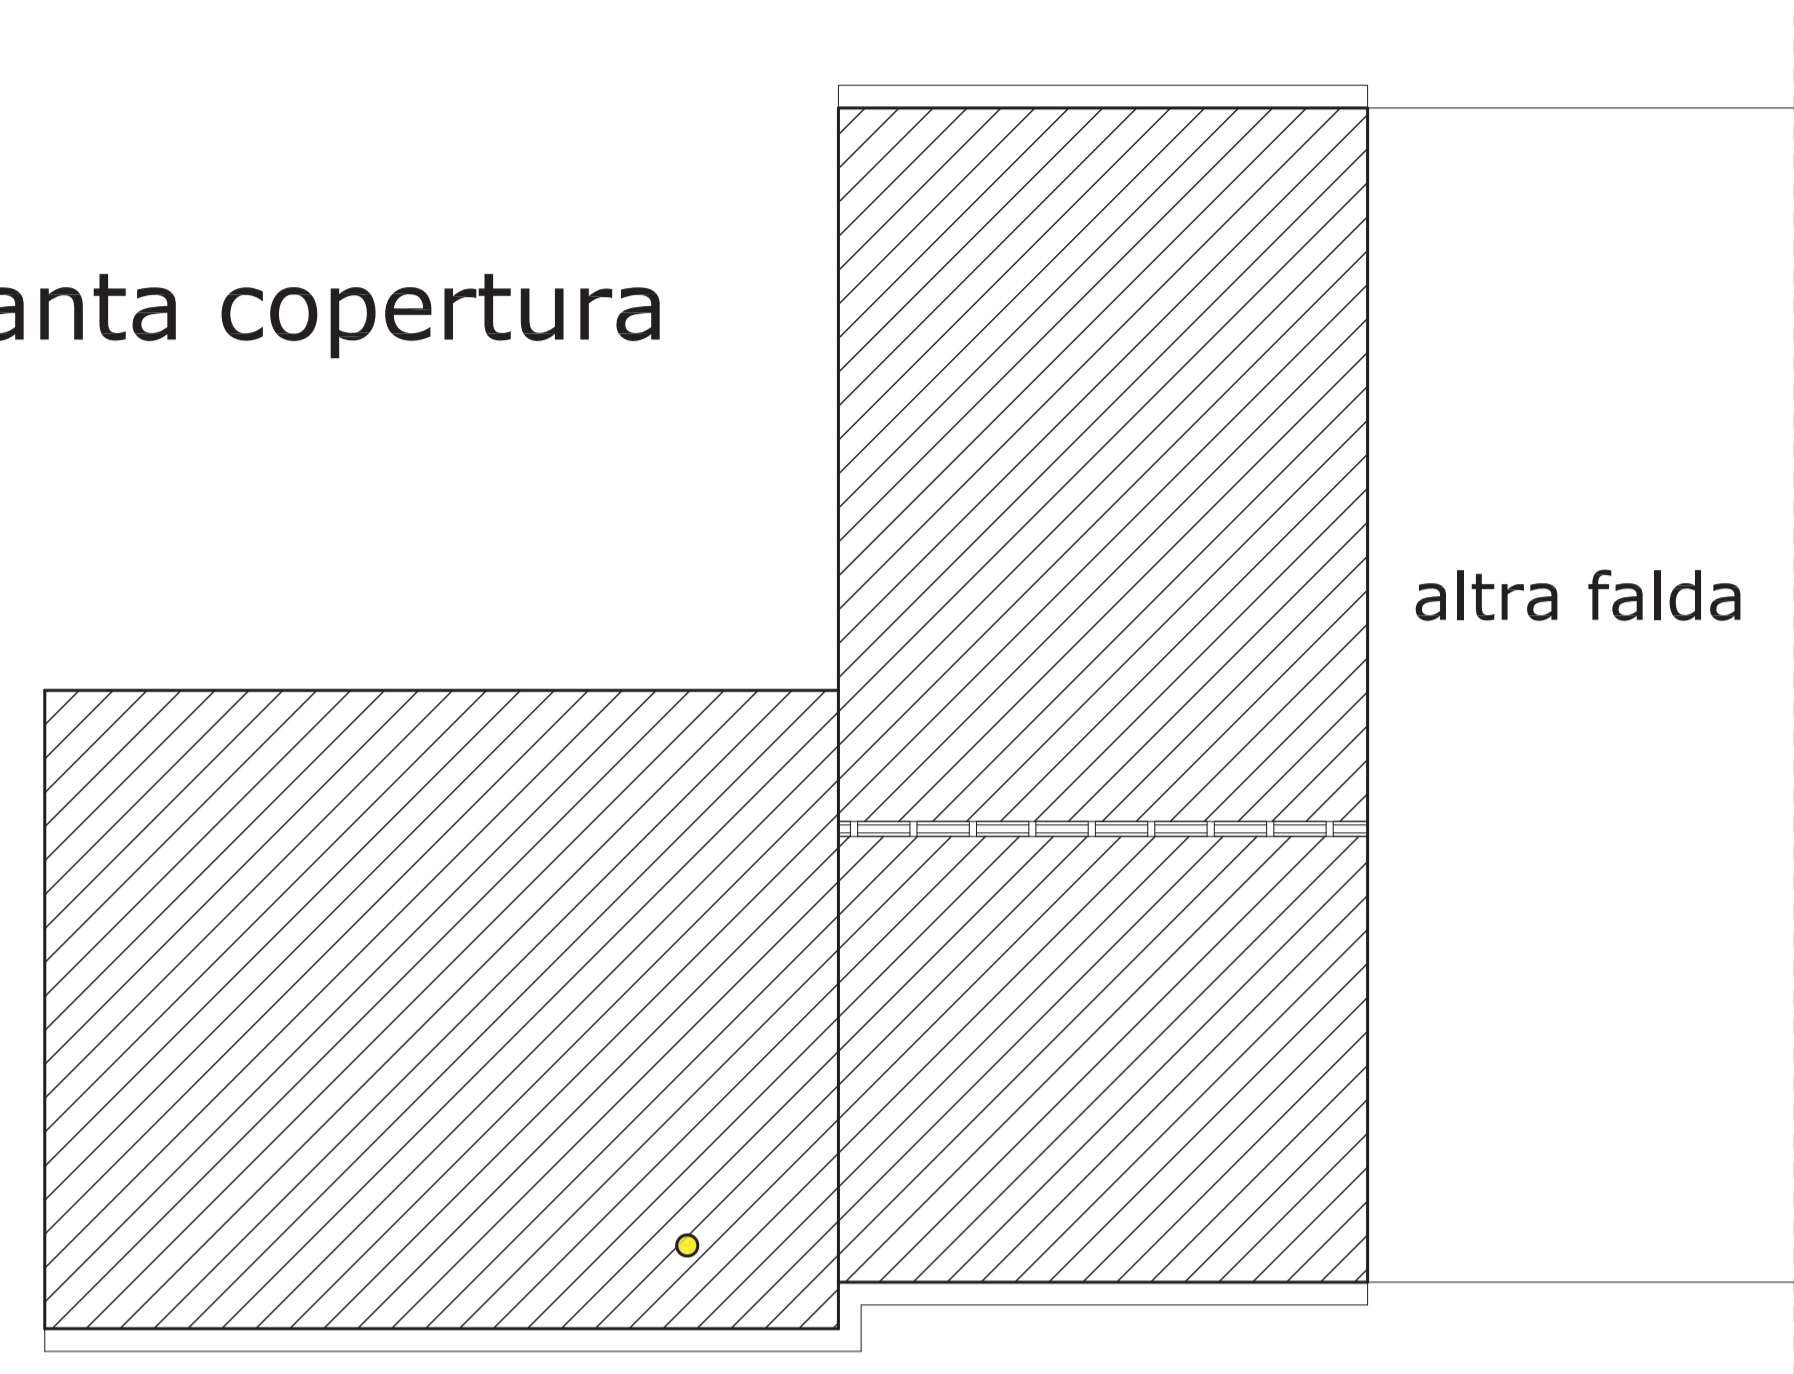


Prospetto AA stato attuale

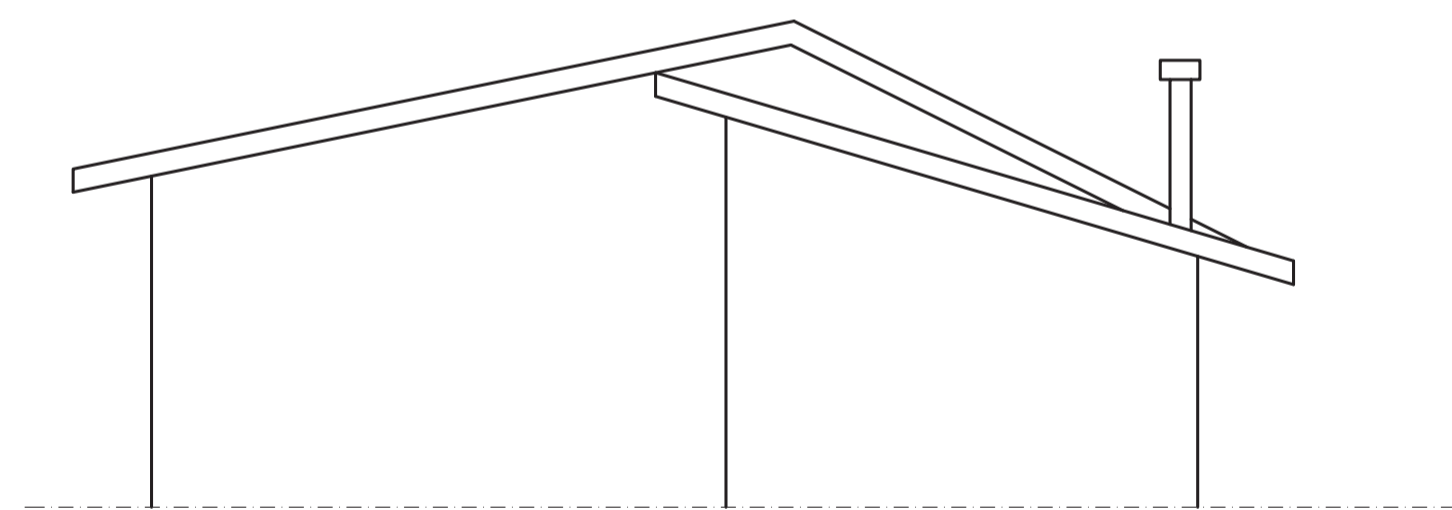

Prospetto AA stato di progetto

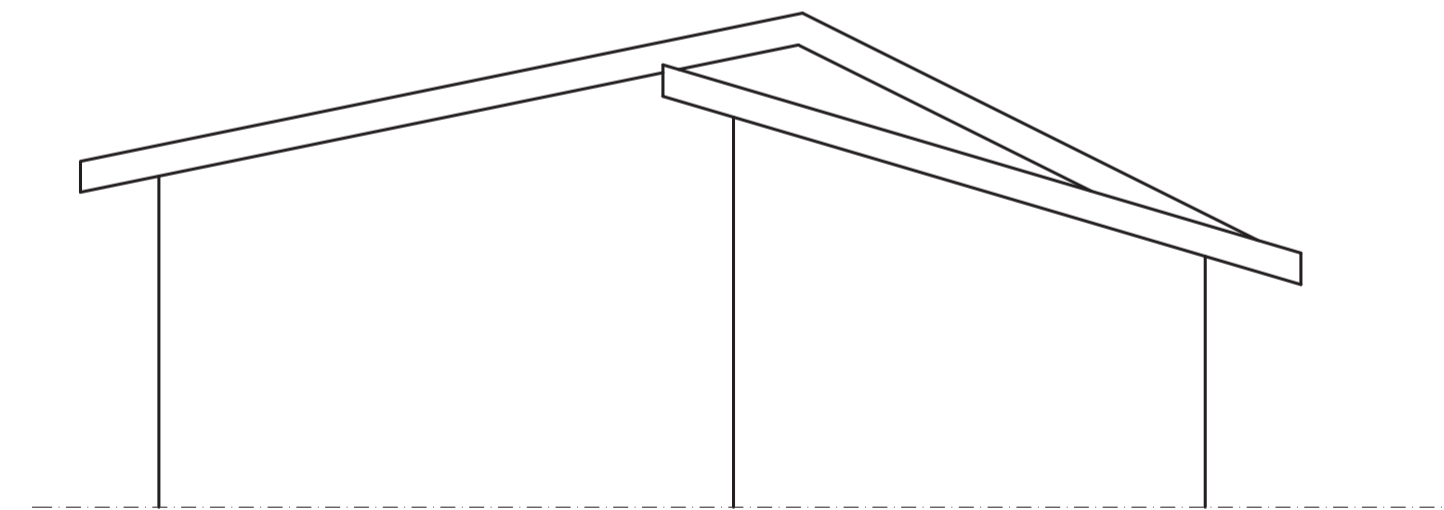

Prospetto AA sovrapposizione

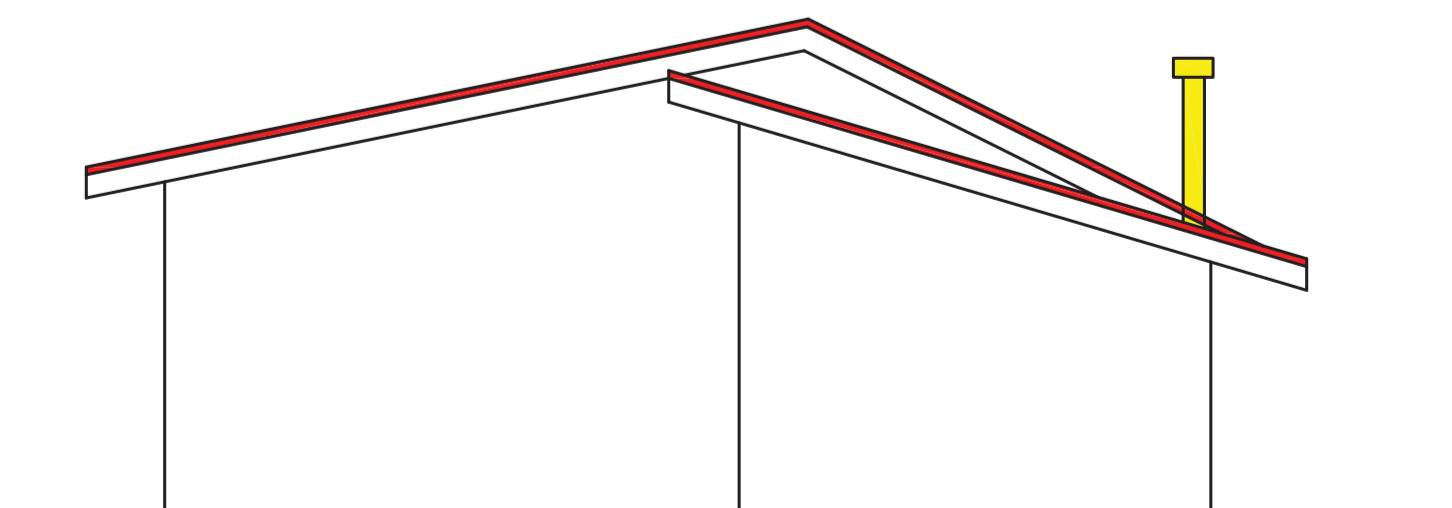

Legenda

- Demolizione
- Costruzione
- Rifacimento manto di copertura in tegole di cemento grigie compresa la struttura

<i>Richiedente :</i>	<i>Firma :</i>
----------------------	----------------

<i>Oggetto :</i> MANUTENZIONE STRAORDINARIA COPERTURA	
--	--

<i>Localizzazione :</i> COMUNE DI AVEGNO - VIA COLLE DEGLI ULIVI 10-11	<i>Tav.:</i> UNICA	<i>Data:</i> 09/03/2017
---	-----------------------	----------------------------

<i>Tavola :</i> Pianta stato attuale Pianta stato di progetto Prospetto stato attuale Prospetto stato di progetto Prospetto sovrapposizione	<i>Scale :</i> 1: 50	<table border="1" style="width: 100%; border-collapse: collapse;"> <tr><td style="padding: 2px;"><i>Rev. del:</i></td><td style="width: 50px;"></td></tr> <tr><td style="padding: 2px;"><i>Motivo</i></td><td></td></tr> <tr><td style="padding: 2px;"><i>Rev. del:</i></td><td></td></tr> <tr><td style="padding: 2px;"><i>Motivo</i></td><td></td></tr> <tr><td style="padding: 2px;"><i>Rev. del:</i></td><td></td></tr> <tr><td style="padding: 2px;"><i>Motivo</i></td><td></td></tr> </table>	<i>Rev. del:</i>		<i>Motivo</i>		<i>Rev. del:</i>		<i>Motivo</i>		<i>Rev. del:</i>		<i>Motivo</i>	
<i>Rev. del:</i>														
<i>Motivo</i>														
<i>Rev. del:</i>														
<i>Motivo</i>														
<i>Rev. del:</i>														
<i>Motivo</i>														

<i>Progettista :</i> Geom. Filippo Tassara via Orsini 13 rosso 16146 Genova tel/fax: 010 / 86.92.832 e-mail: info@studiotecnicotassara.it	<i>Timbro e firma :</i>
--	-------------------------