



Pianta stato attuale

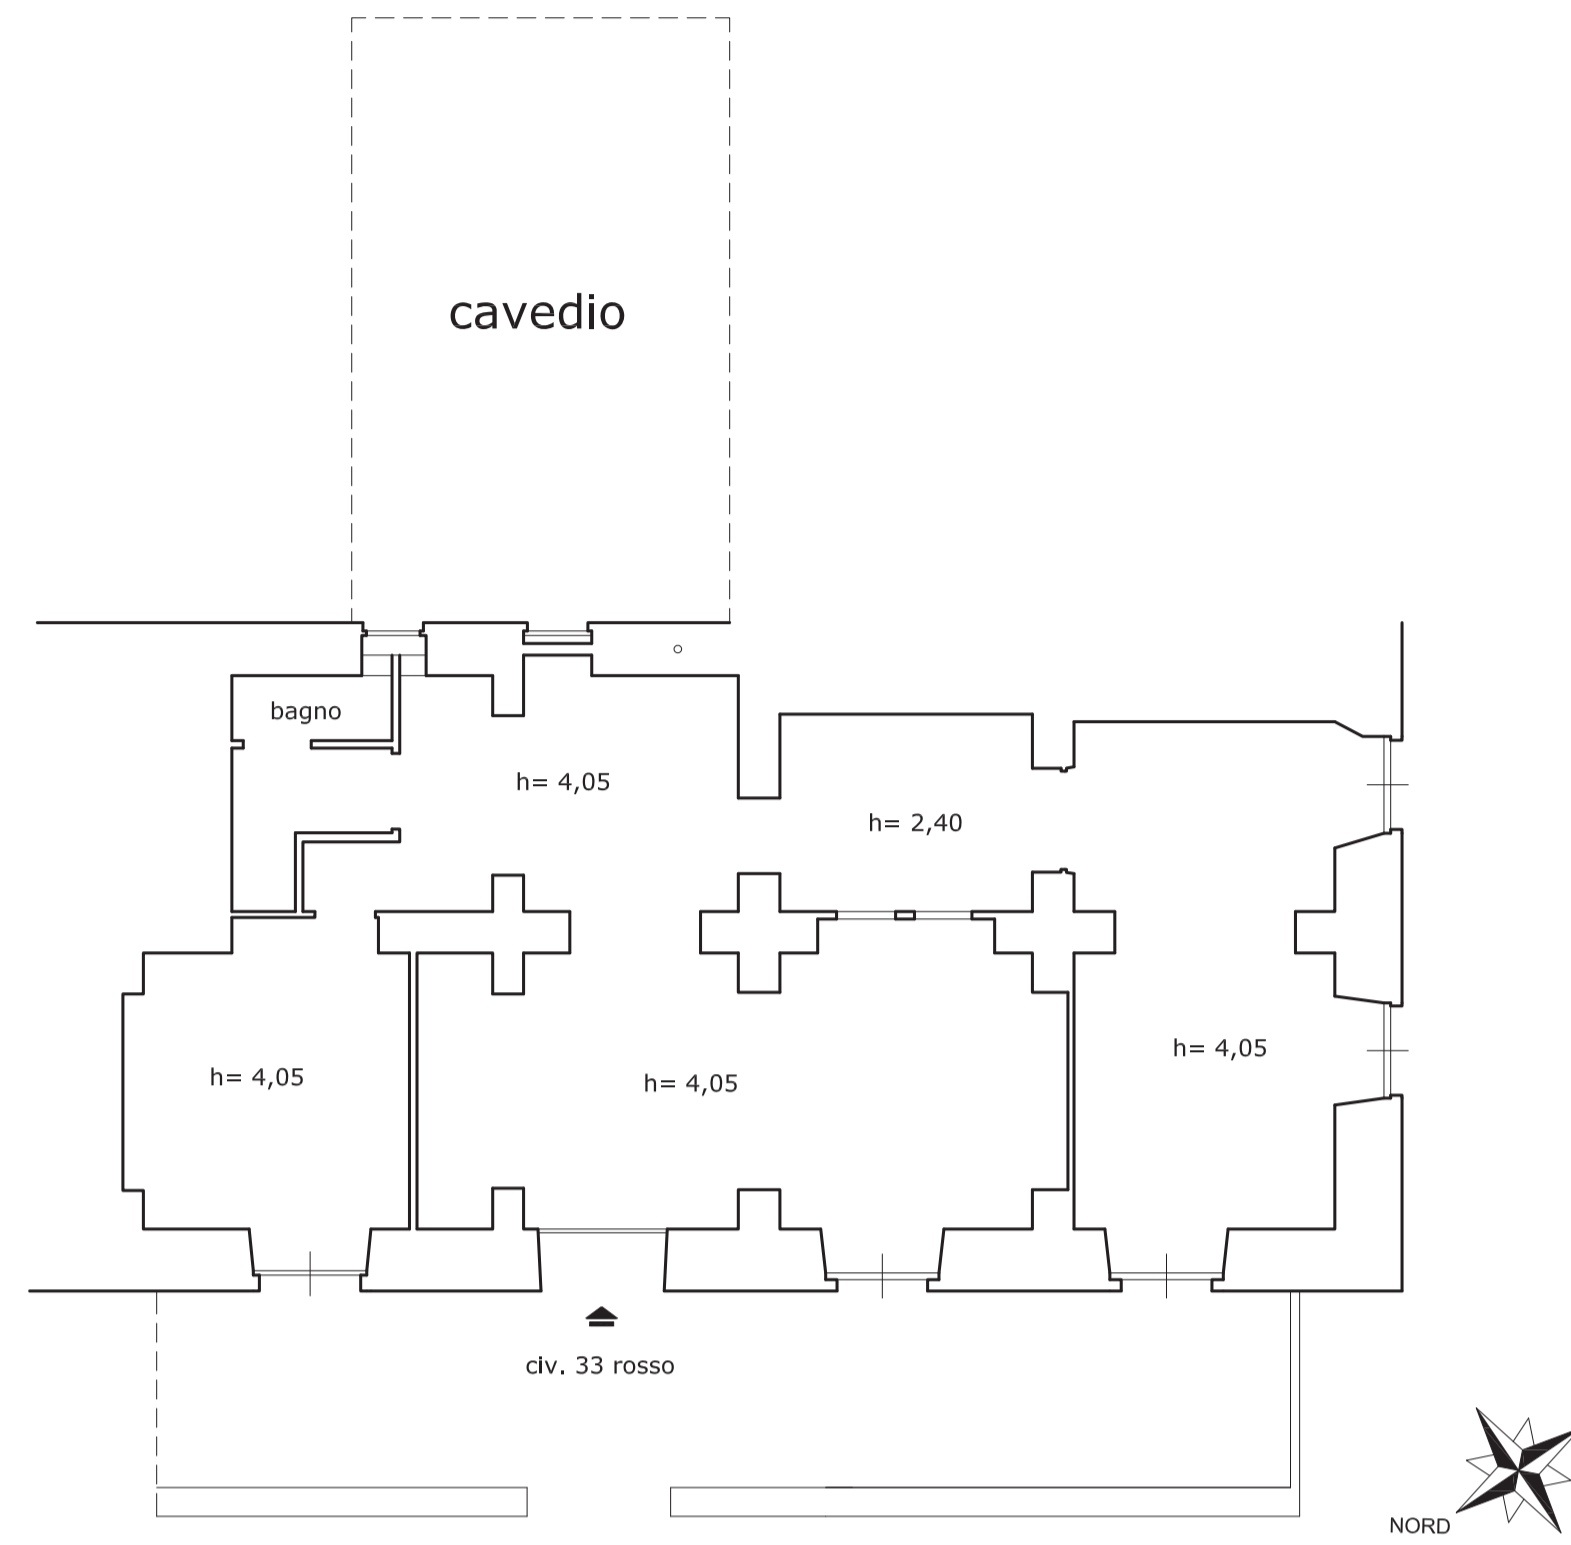


via privata di santa zita

Pianta stato di progetto

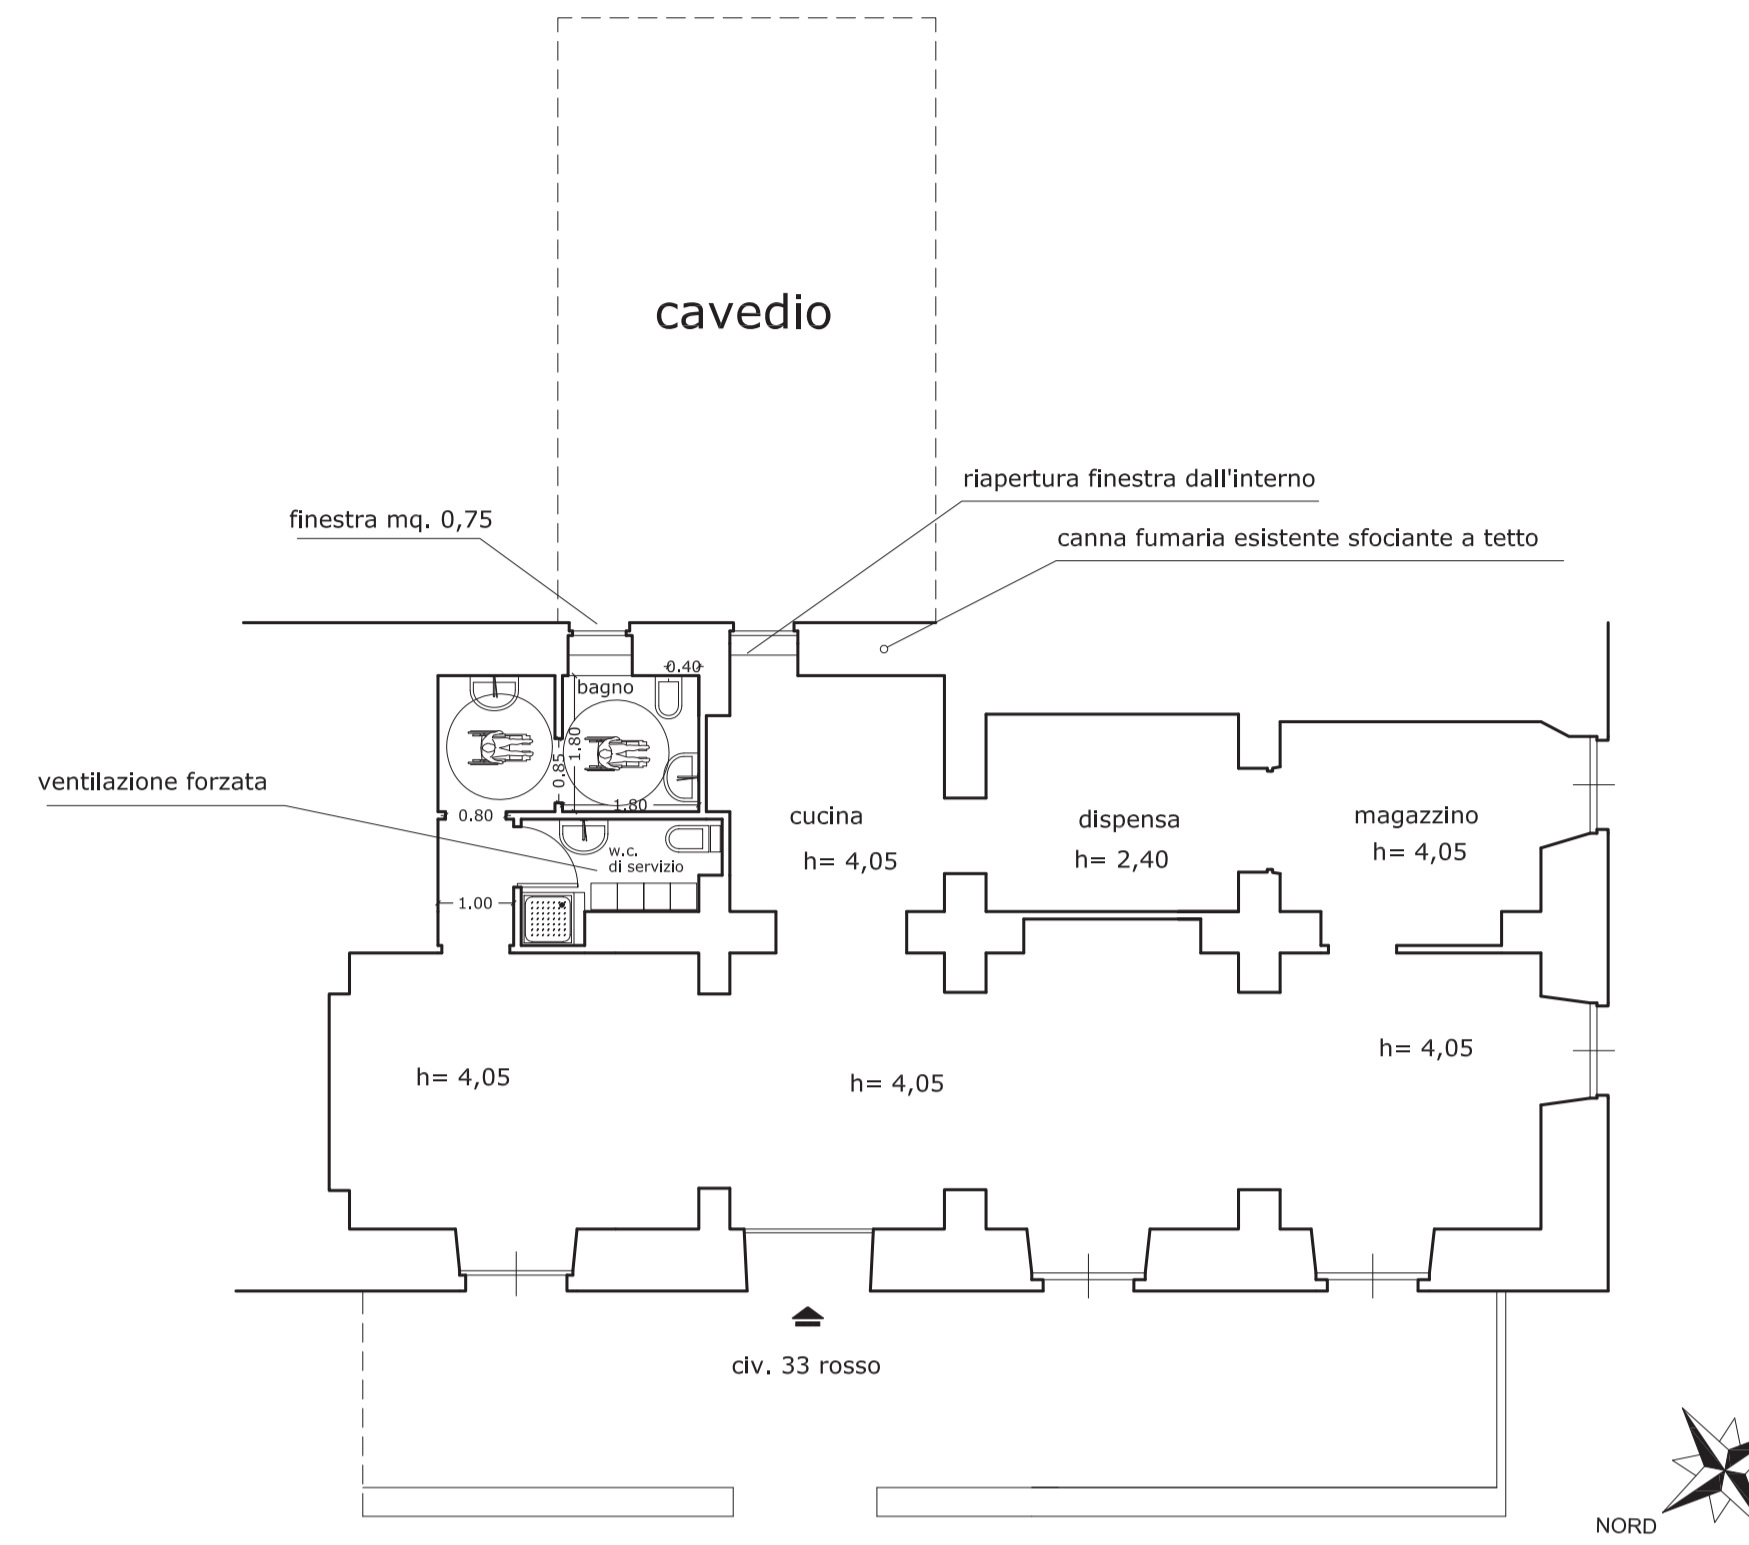

via privata di santa zita

Pianta sovrapposizione

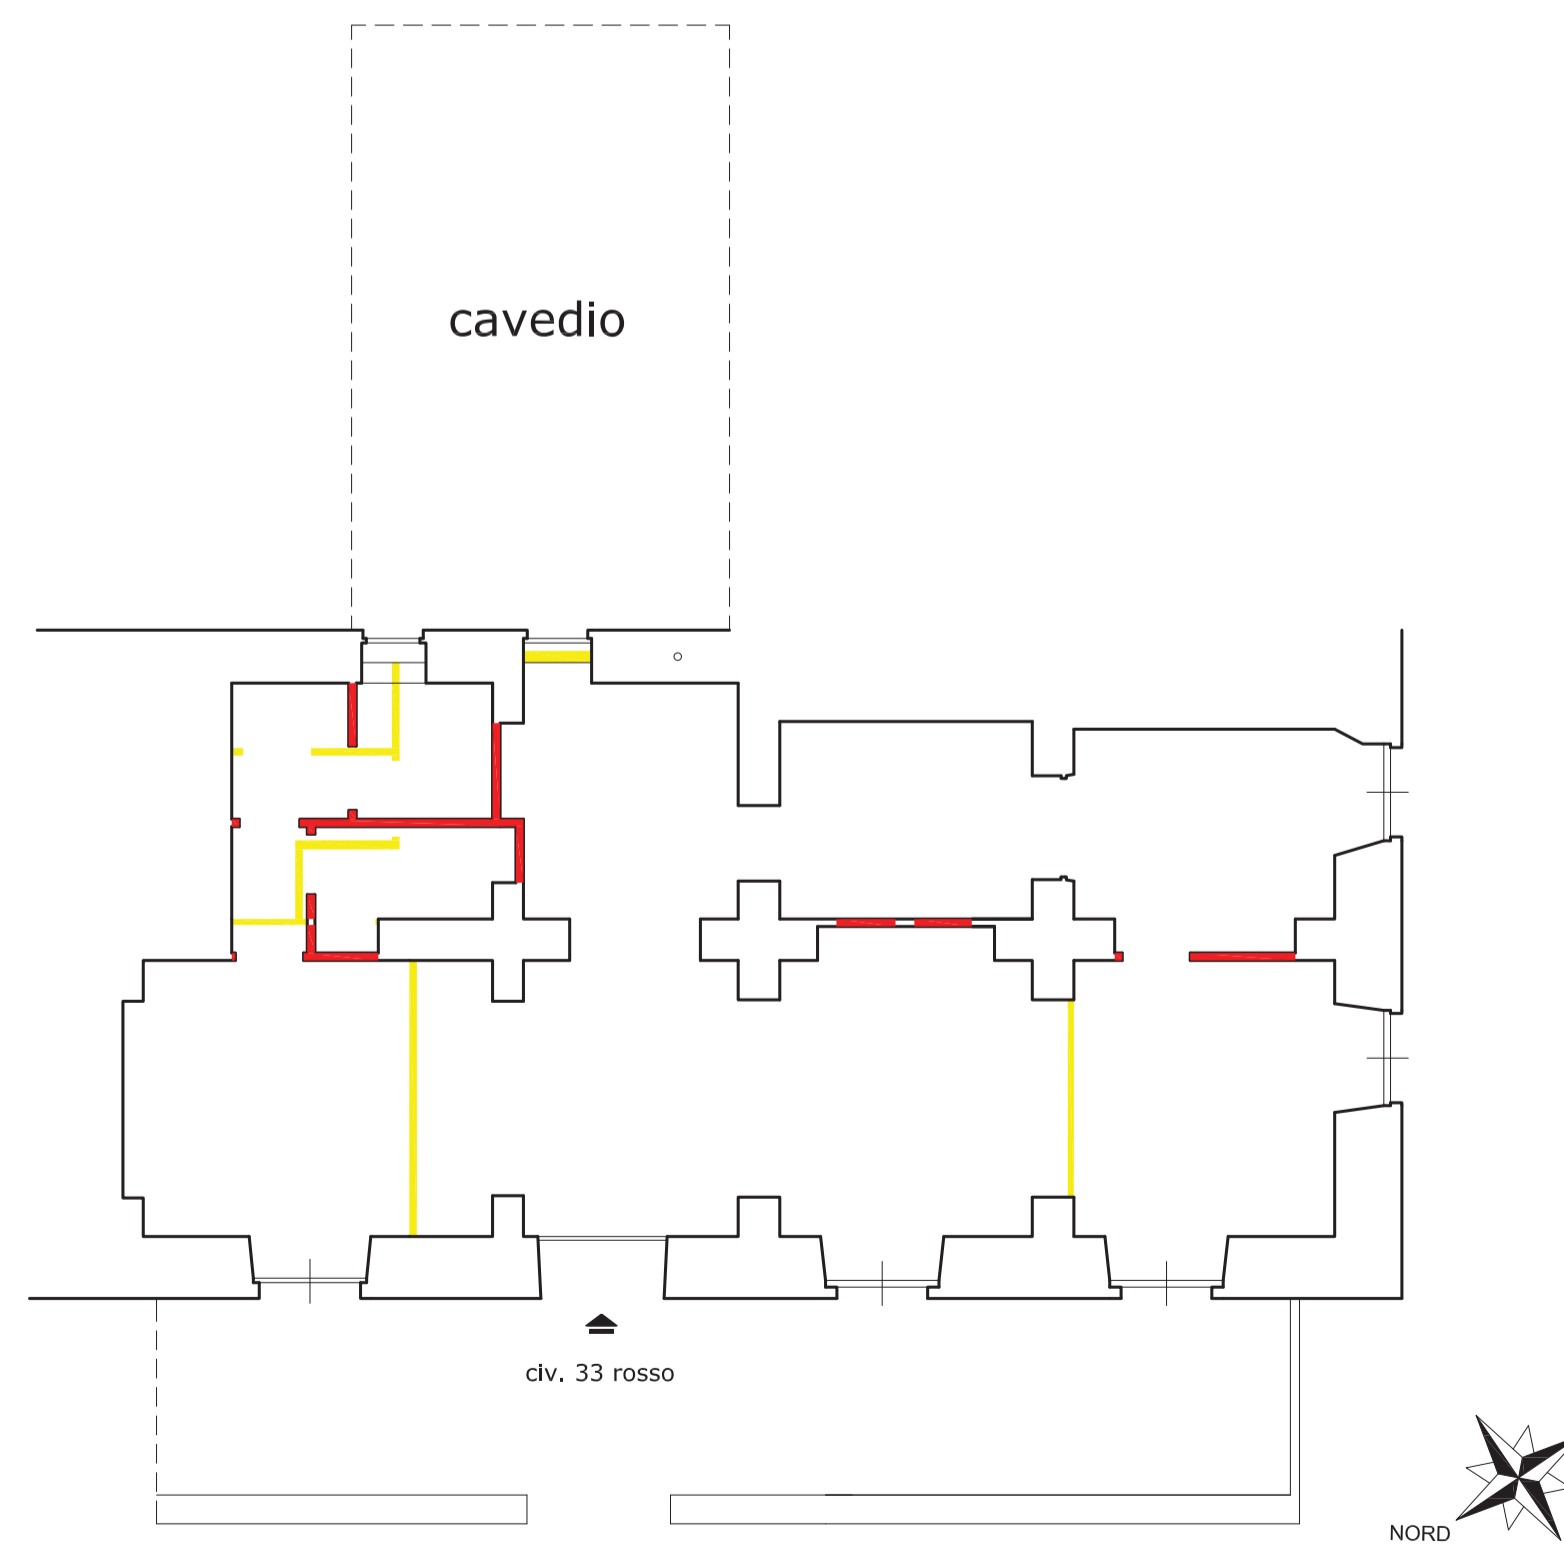

via privata di santa zita

Legenda

- Demolizione
- Costruzione

Richiedente : ARCANGELO DAGOSTINO Via Montello 37/3 16137 Genova		Firma :	
Oggetto : OPERE INTERNE			
Localizzazione : COMUNE DI GENOVA - VIA SANTA ZITA 33ROSSO		Tav.: UNICA	Data: 05/12/2016
Tavola : Pianta stato attuale Pianta stato di progetto Pianta sovrapposizione		Scale : 1: 100	
		Rev. del:	
		Motivo	
		Rev. del:	
		Motivo	
		Rev. del:	
		Motivo	
Progettista : Geom. Filippo Tassara via Orsini 13 rosso 16146 Genova tel/fax: 010 / 86.92.832 e-mail: info@studiotecnicotassara.it		Timbro e firma :	