




Pianta stato attuale

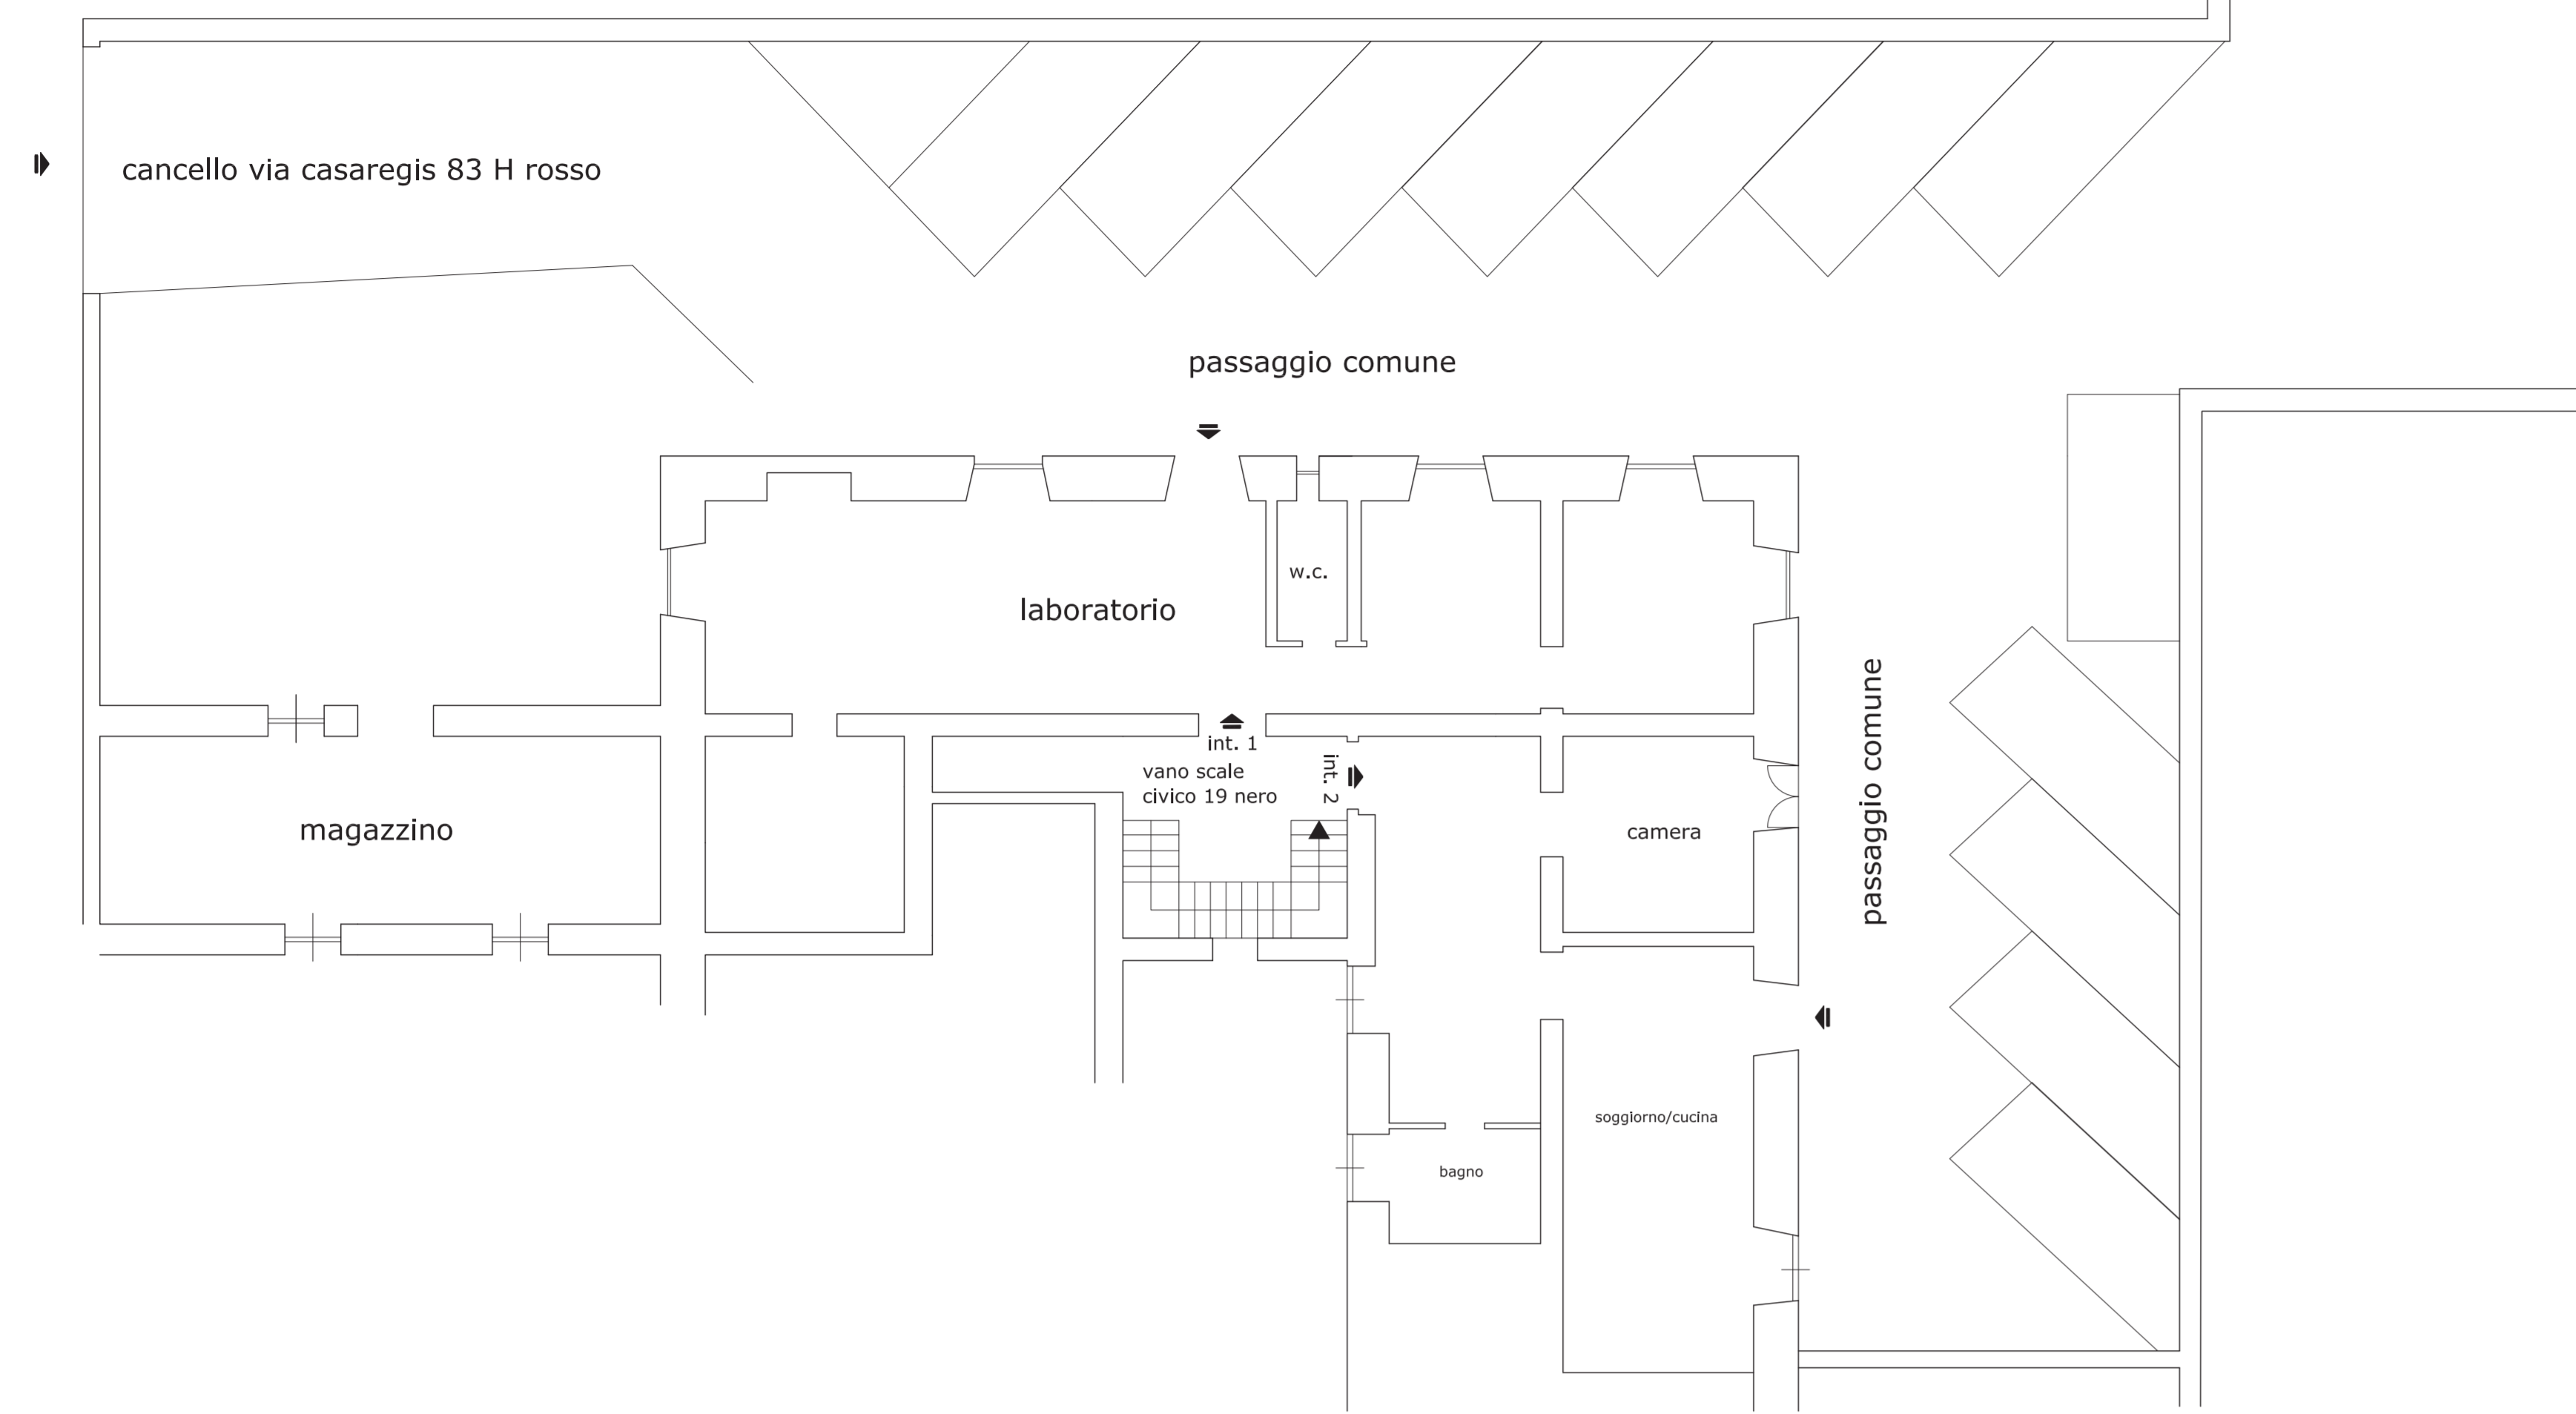


Pianta stato di progetto

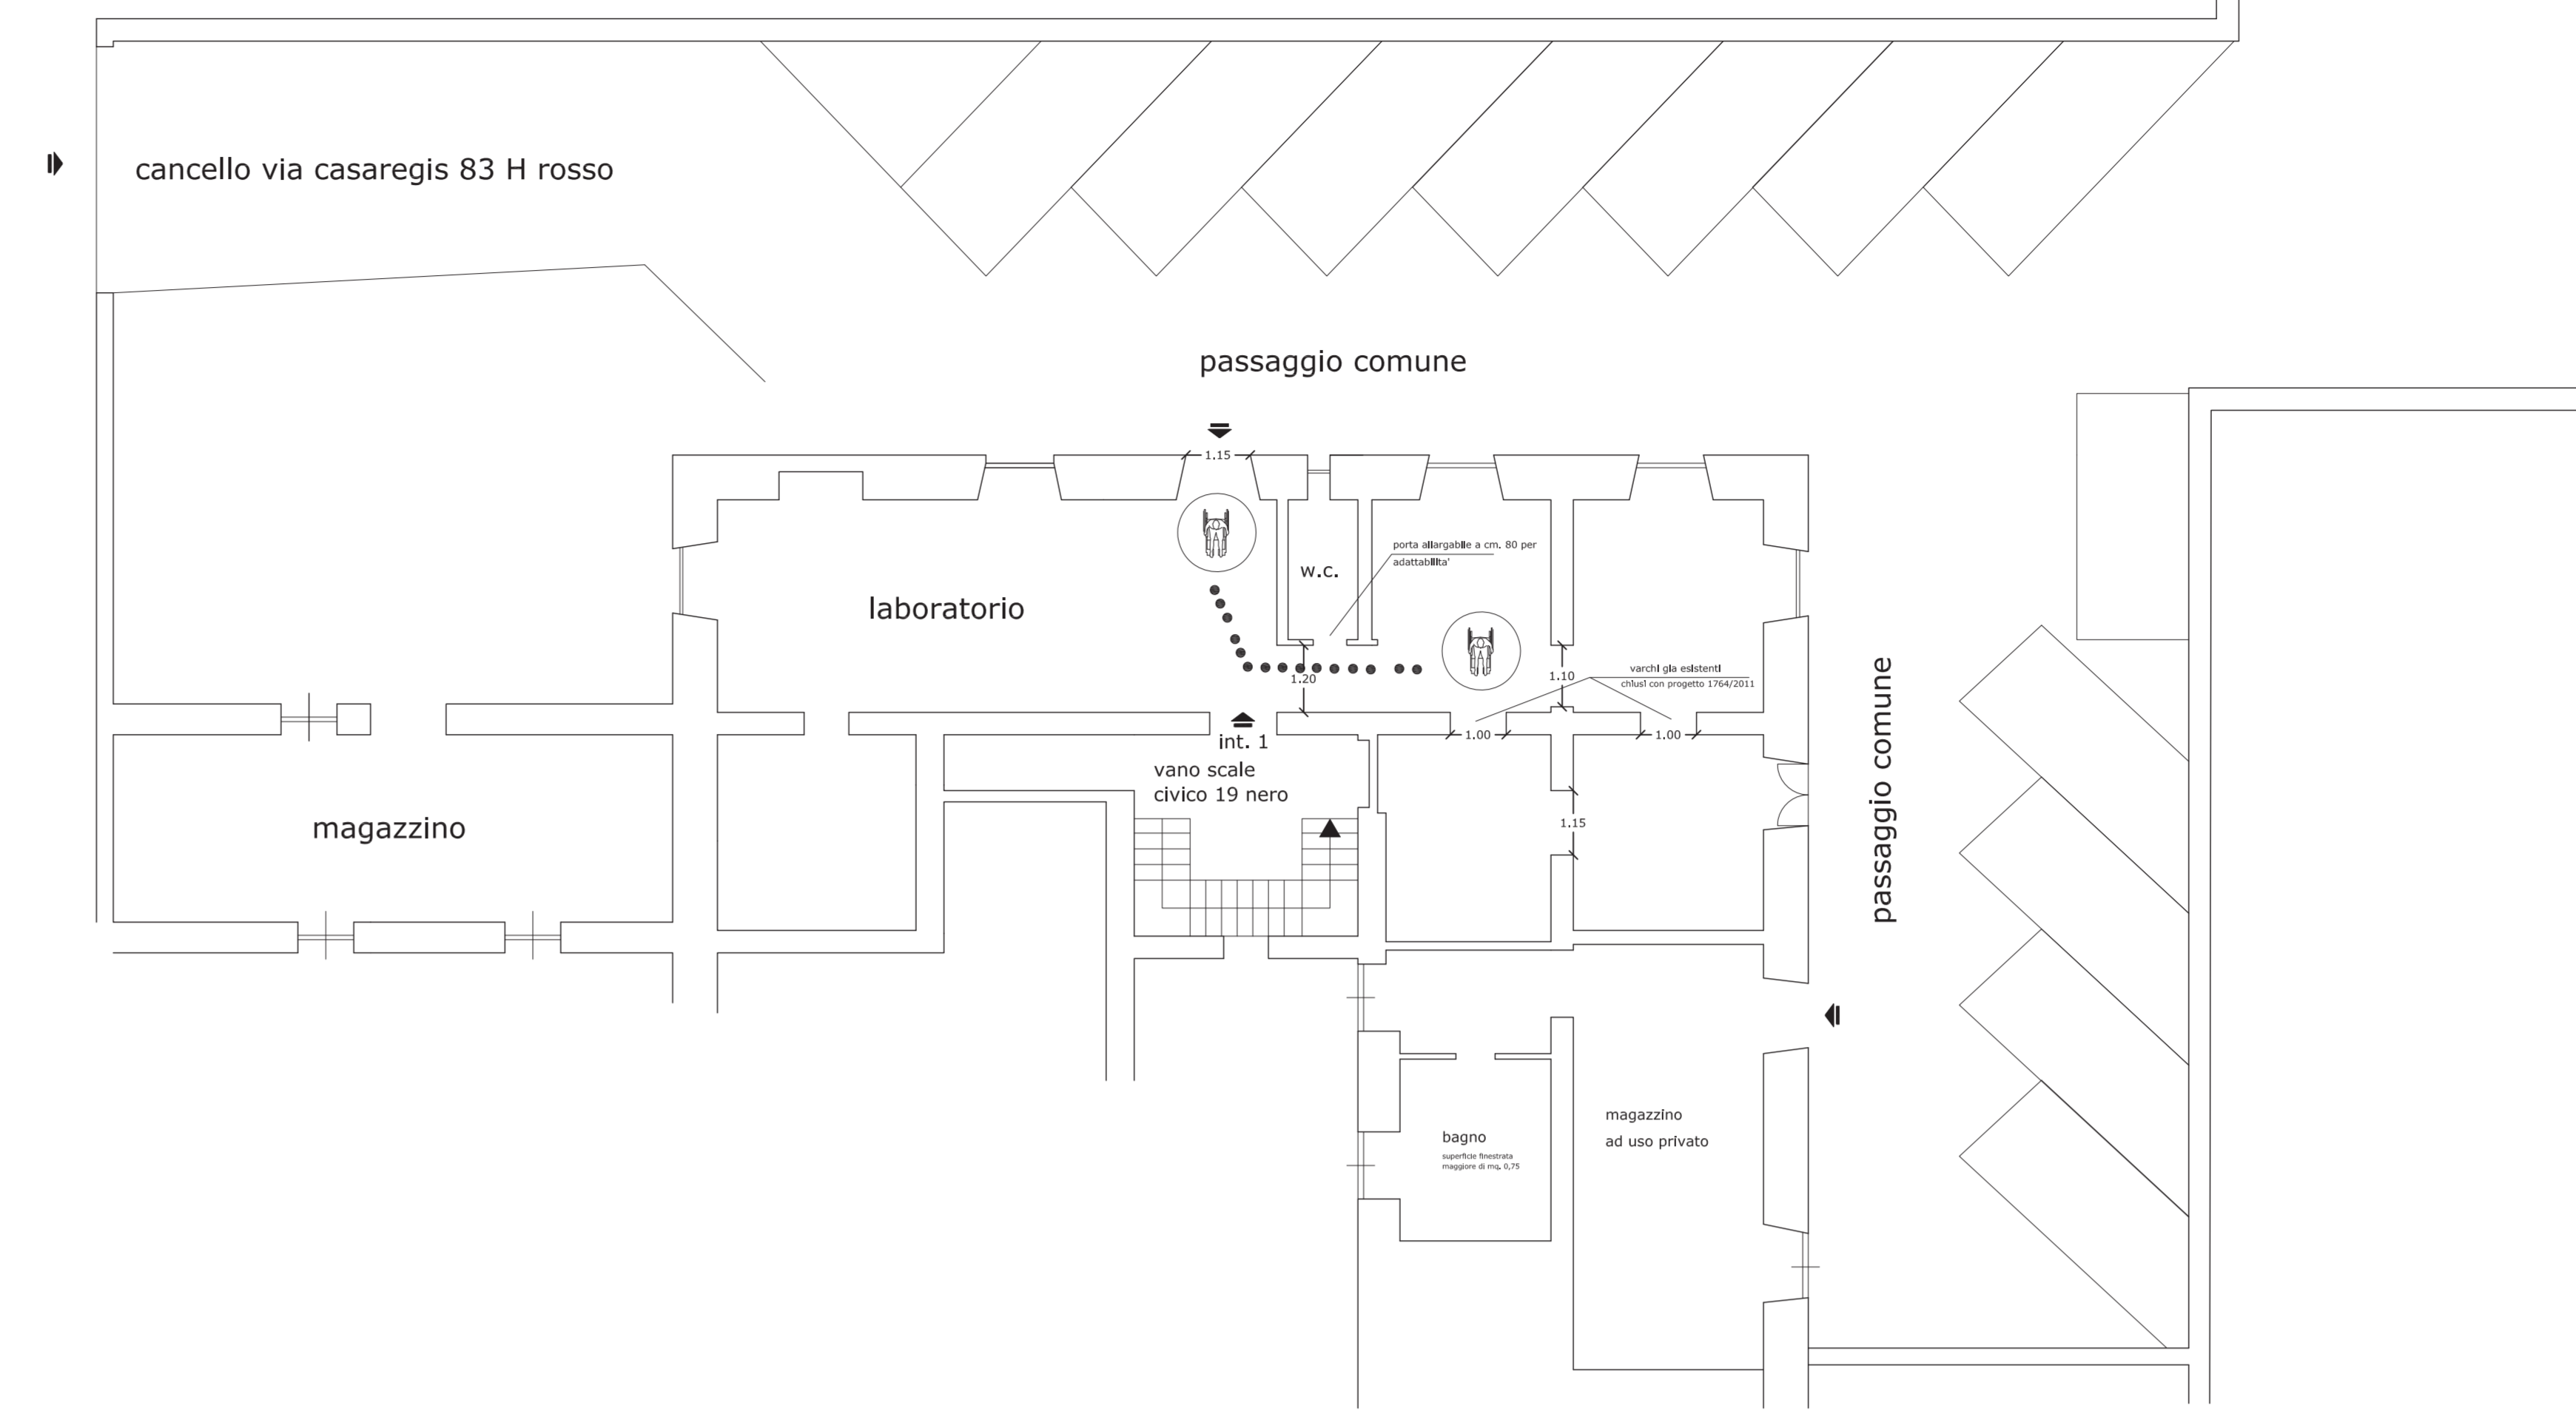


Pianta sovrapposizione

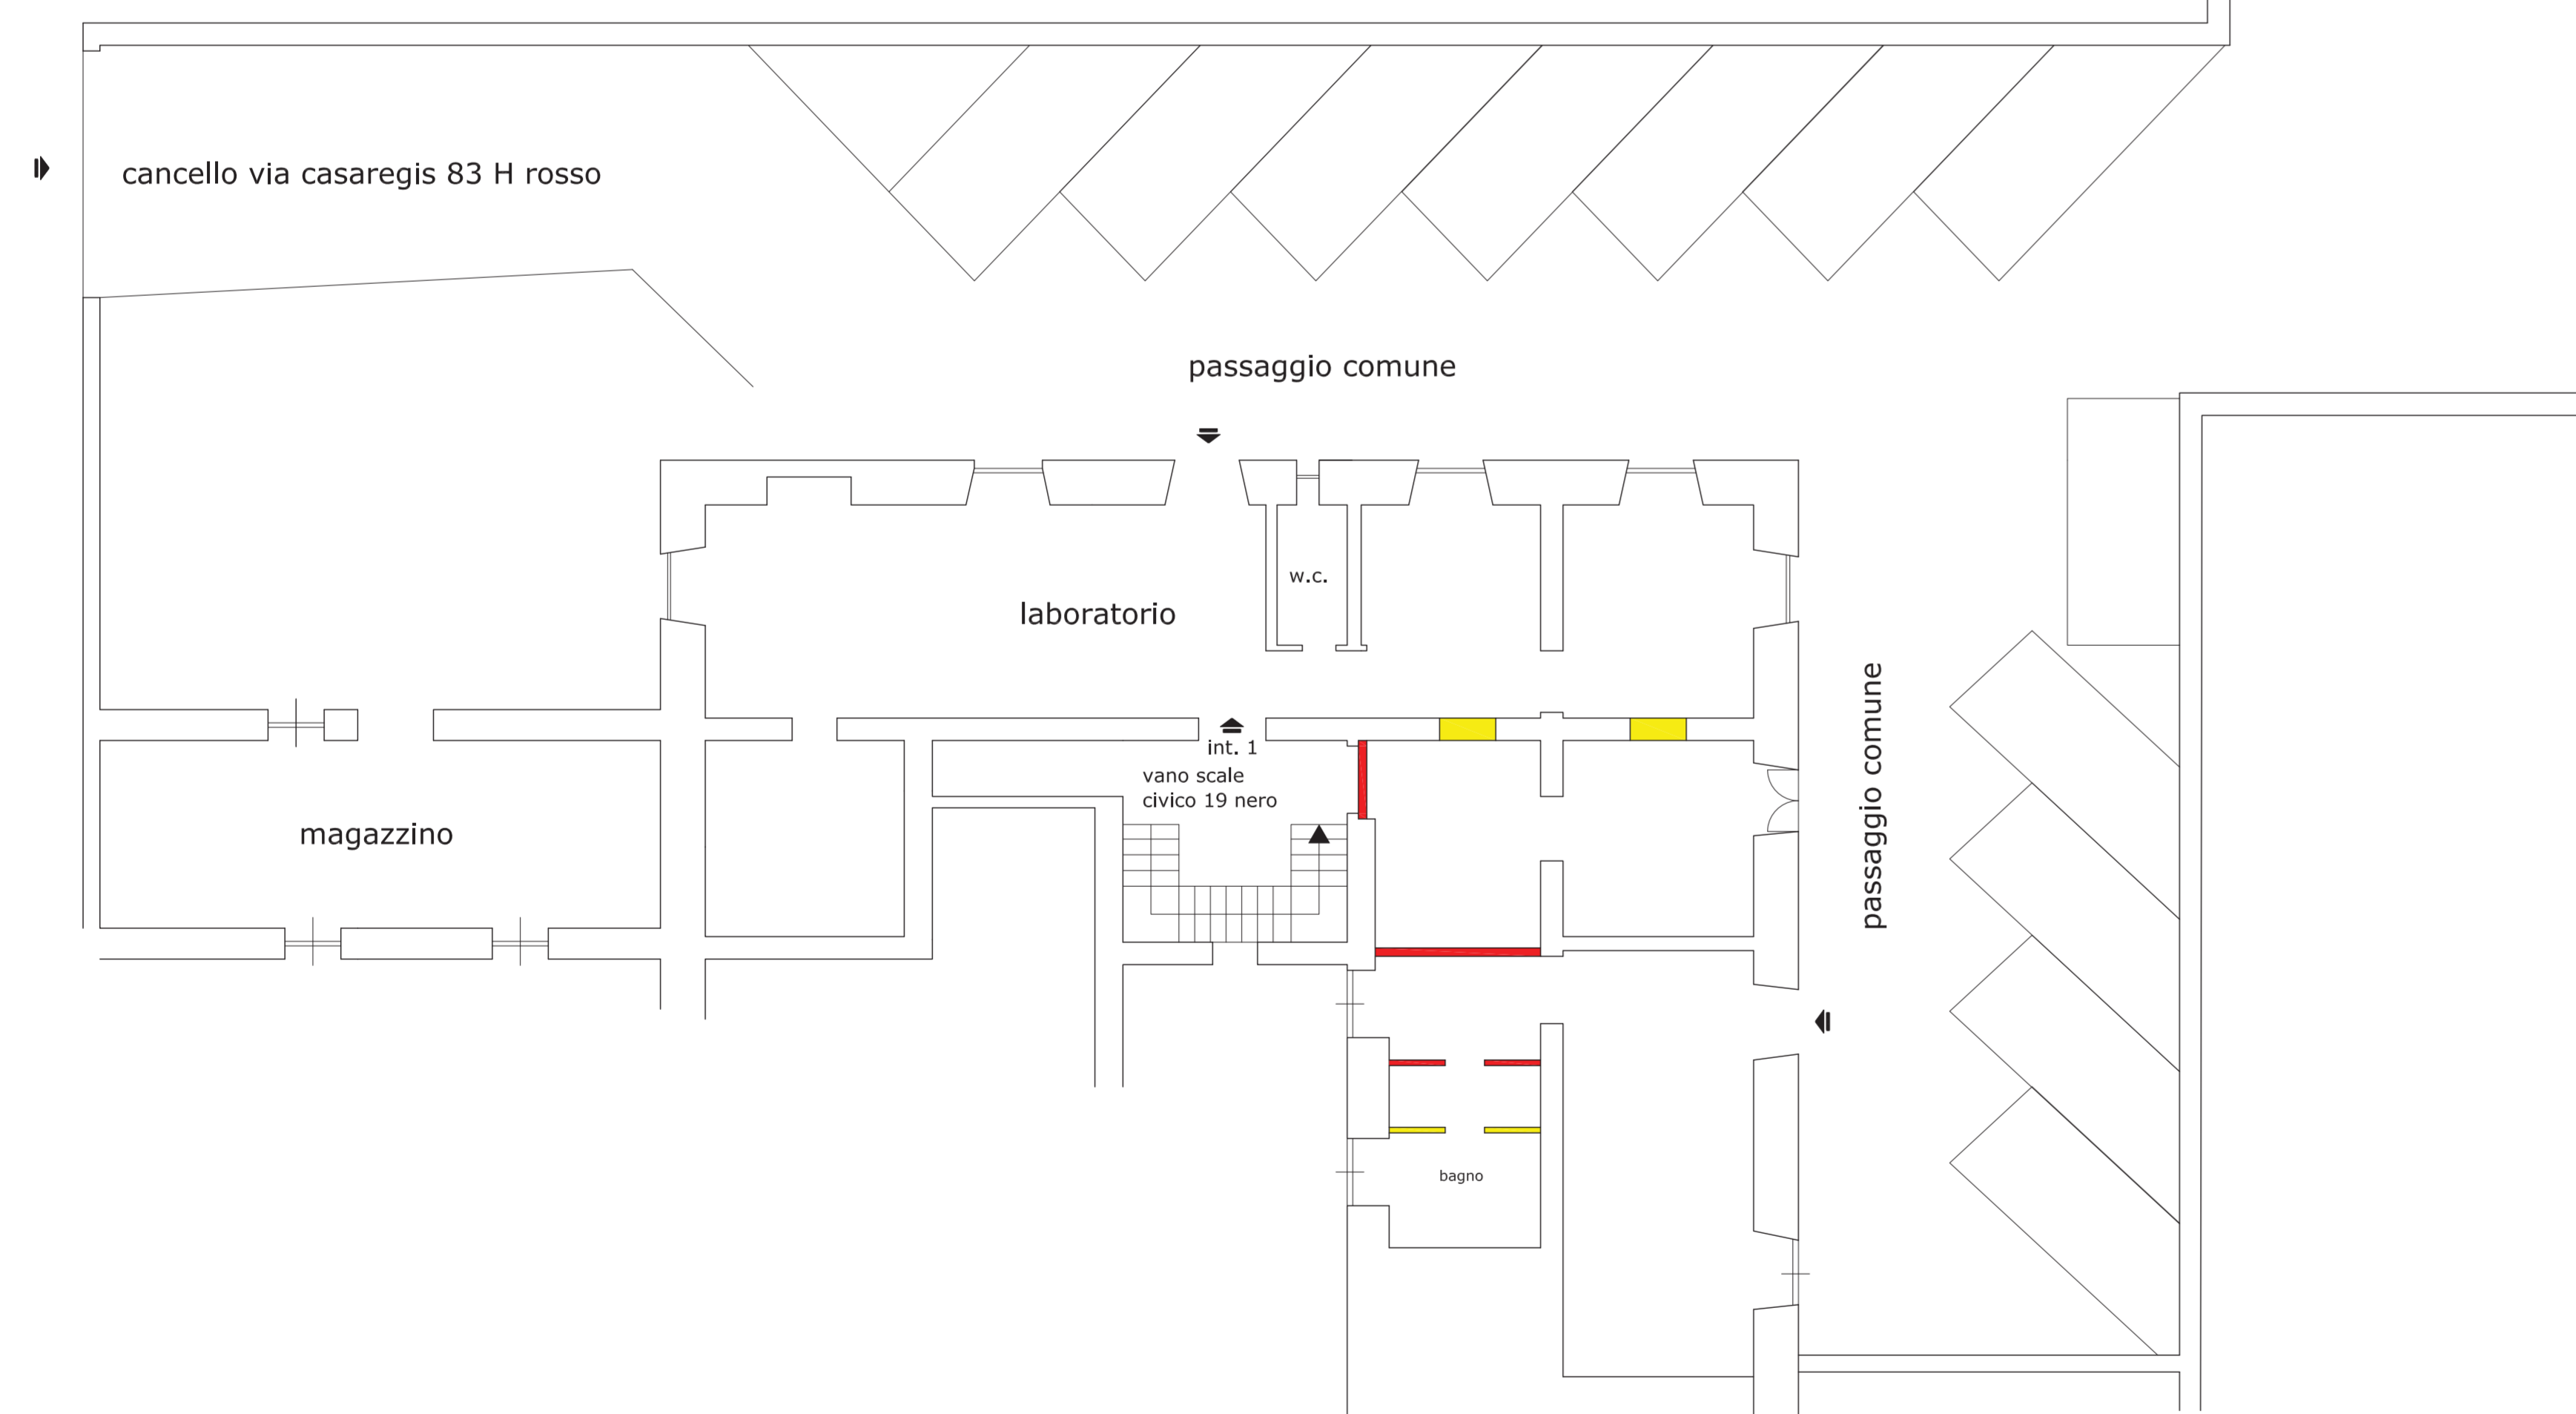

Stralcio Toponomastica

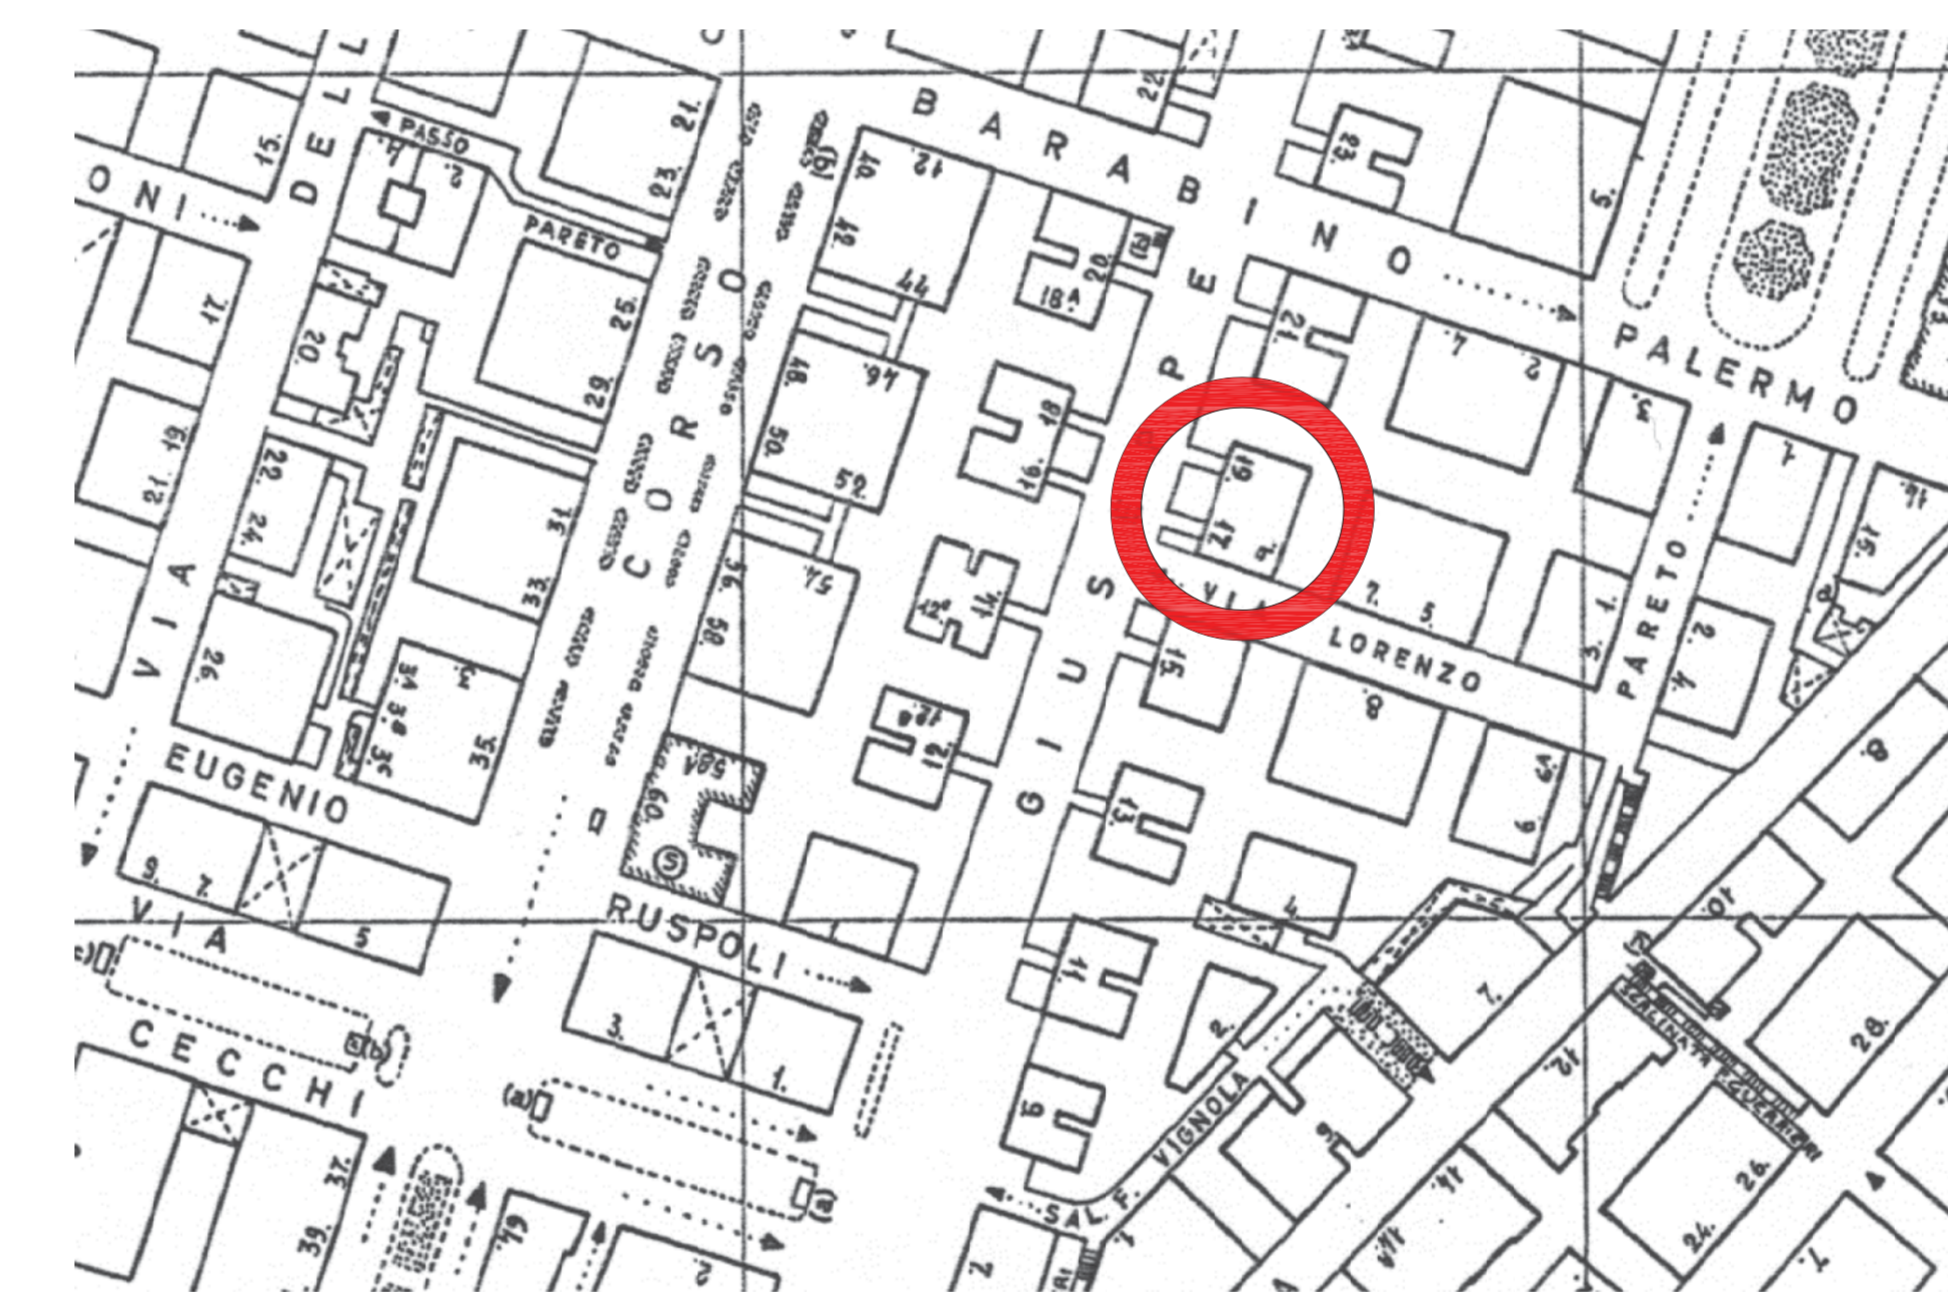

Stralcio PUC

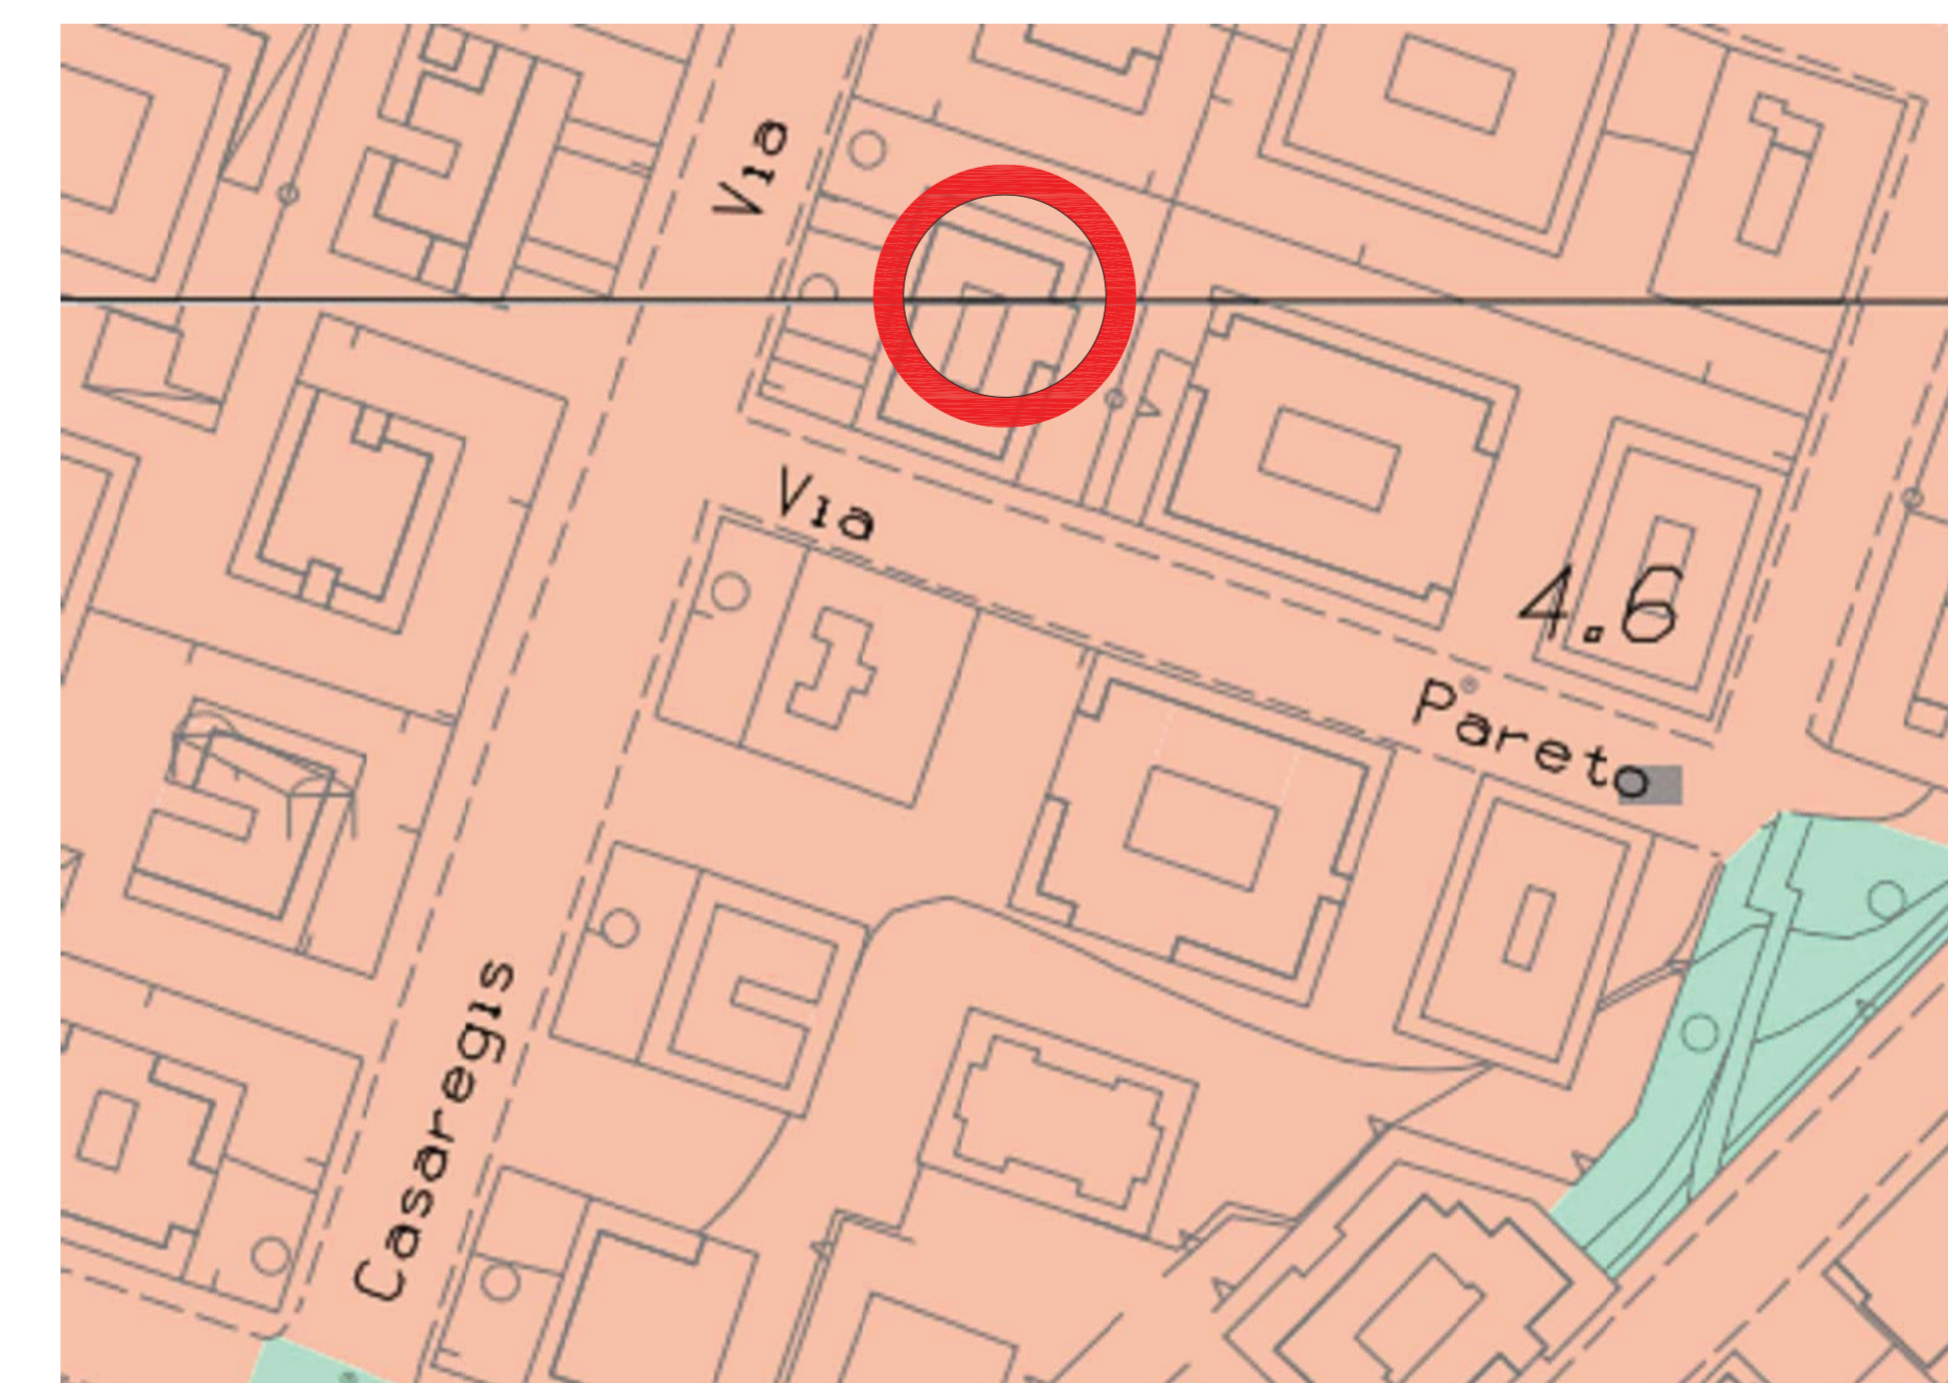

Legenda

- Demolizione
- Costruzione

Richiedente : Gian Carlo Nicelli Via Stefano Prasca 3-24 16148 Genova			
Oggetto : CAMBIO DI DESTINAZIONE D'USO E ACCORPAMENTO			
Localizzazione : COMUNE DI GENOVA - VIA CASAREGIS 19 INT. 1 E 2	Tav. unica	Data:	02/04/2019
Tavola :	Scale :	Rev. del:	
Pianta stato attuale	1: 100	Motivo	
Pianta stato di progetto		Rev. del:	
Pianta sovrapposizione		Motivo	
Stralcio Toponomastica		Rev. del:	
Stralcio PUC		Motivo	
Progettista : Geom. Filippo Tassara via Orsini 13 rosso 16146 Genova tel/fax: 010 / 86.92.832 e-mail: info@studitecnicotassara.it			