
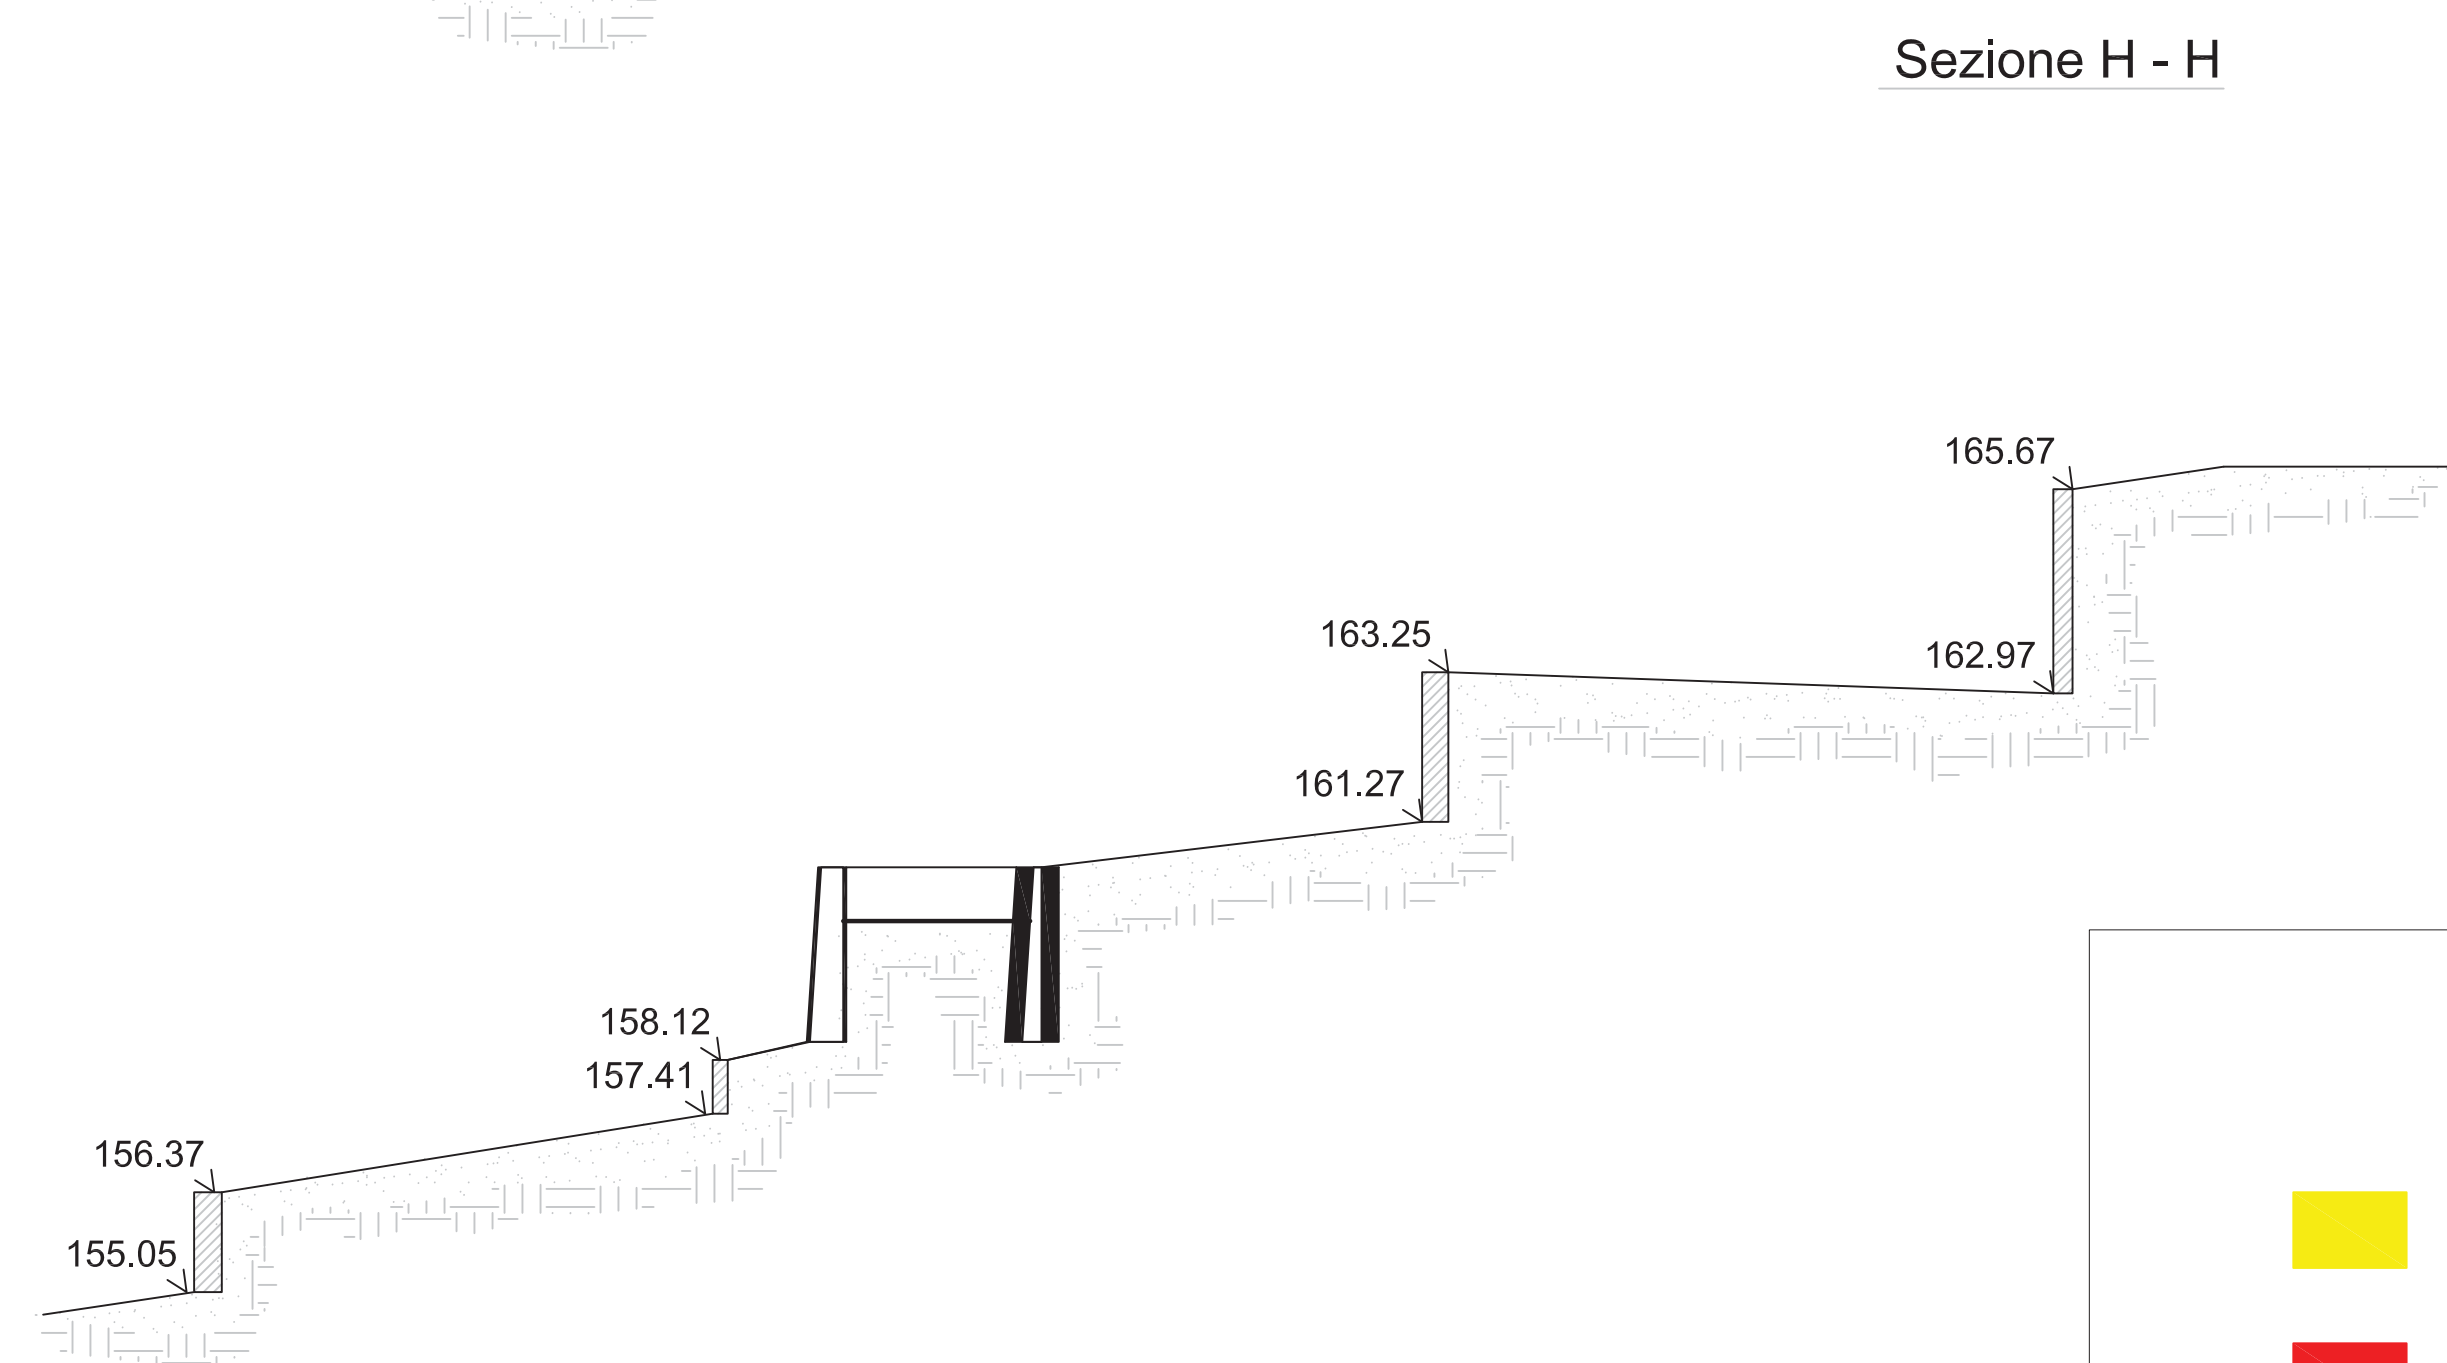
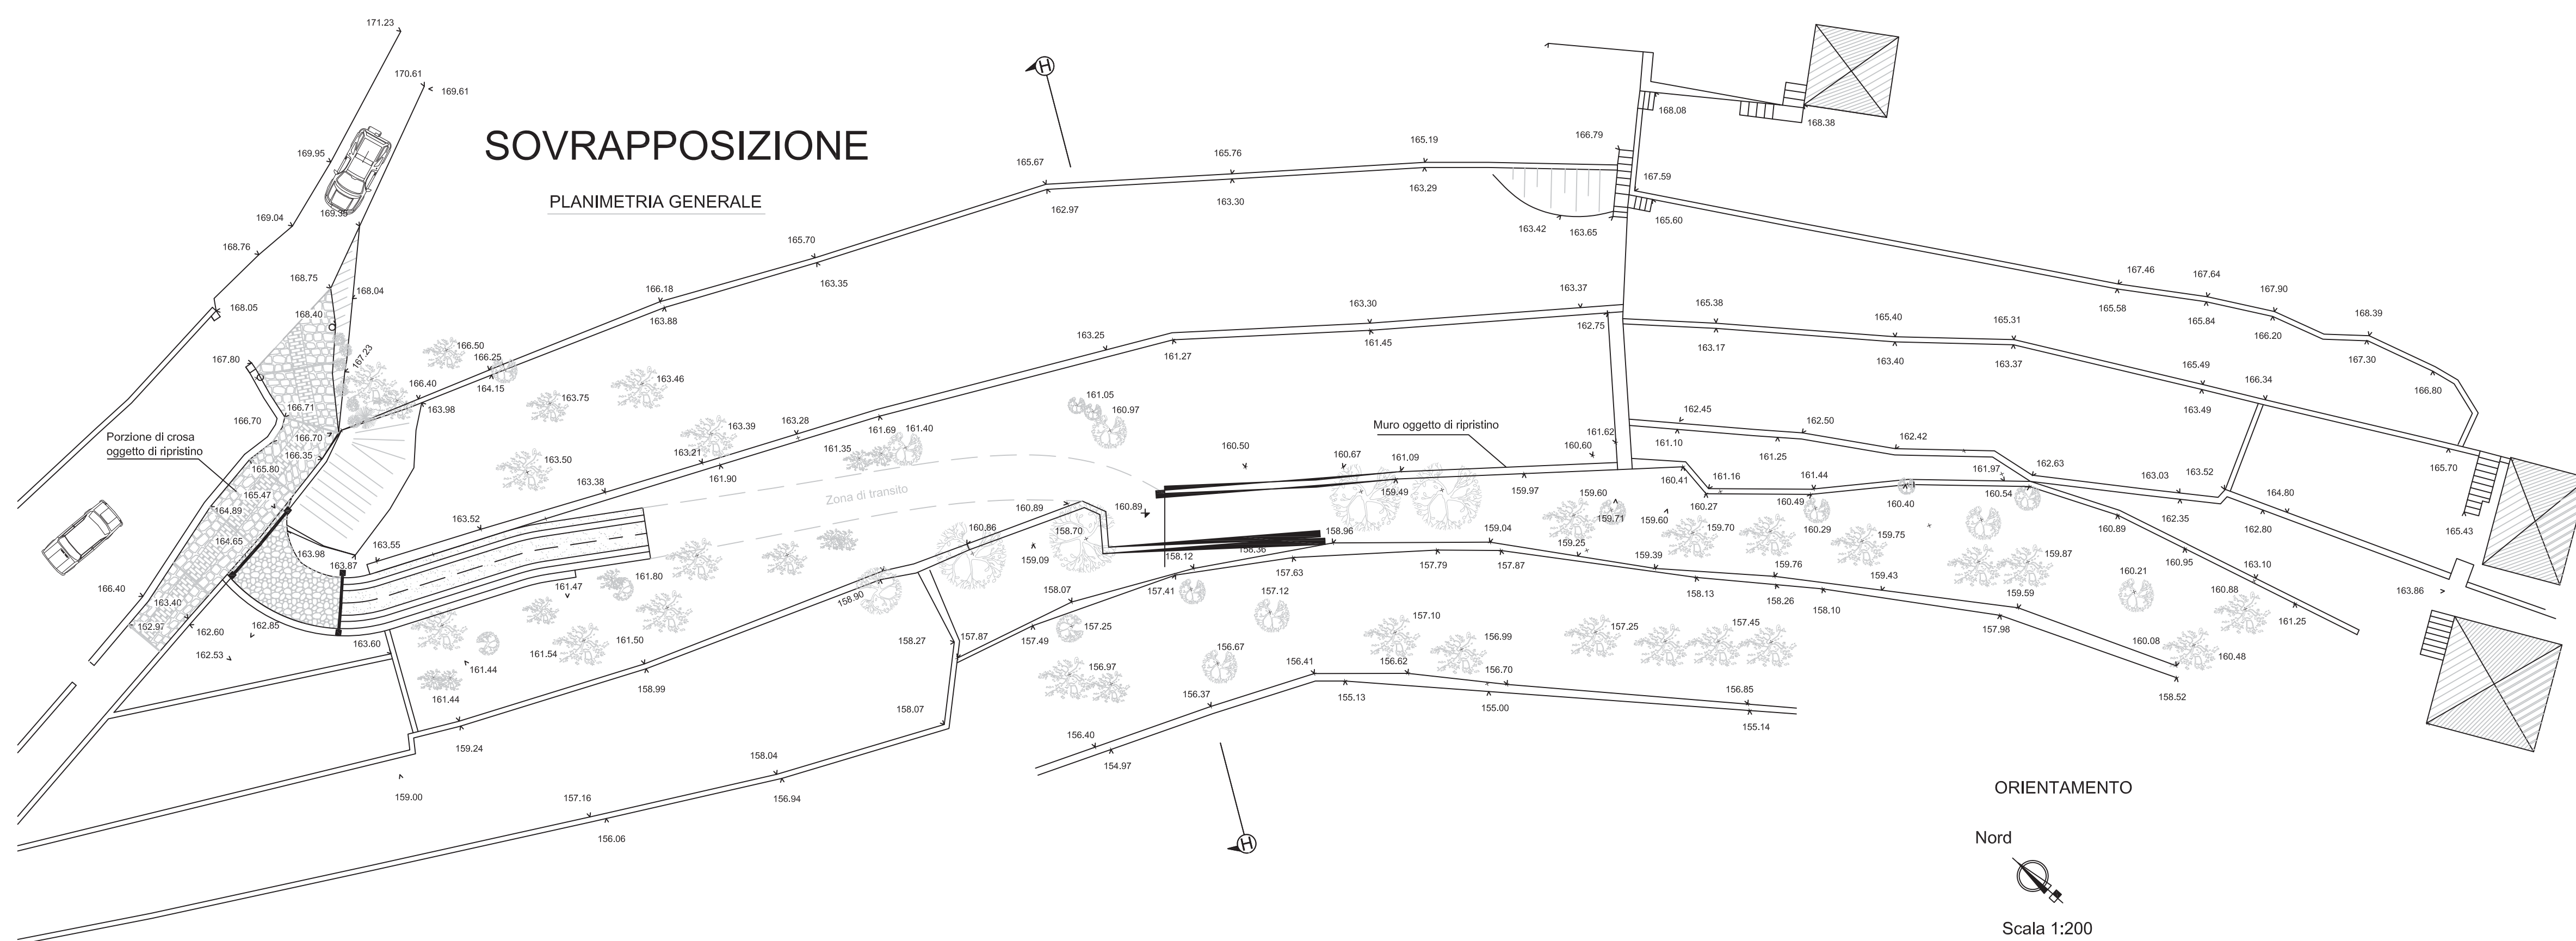
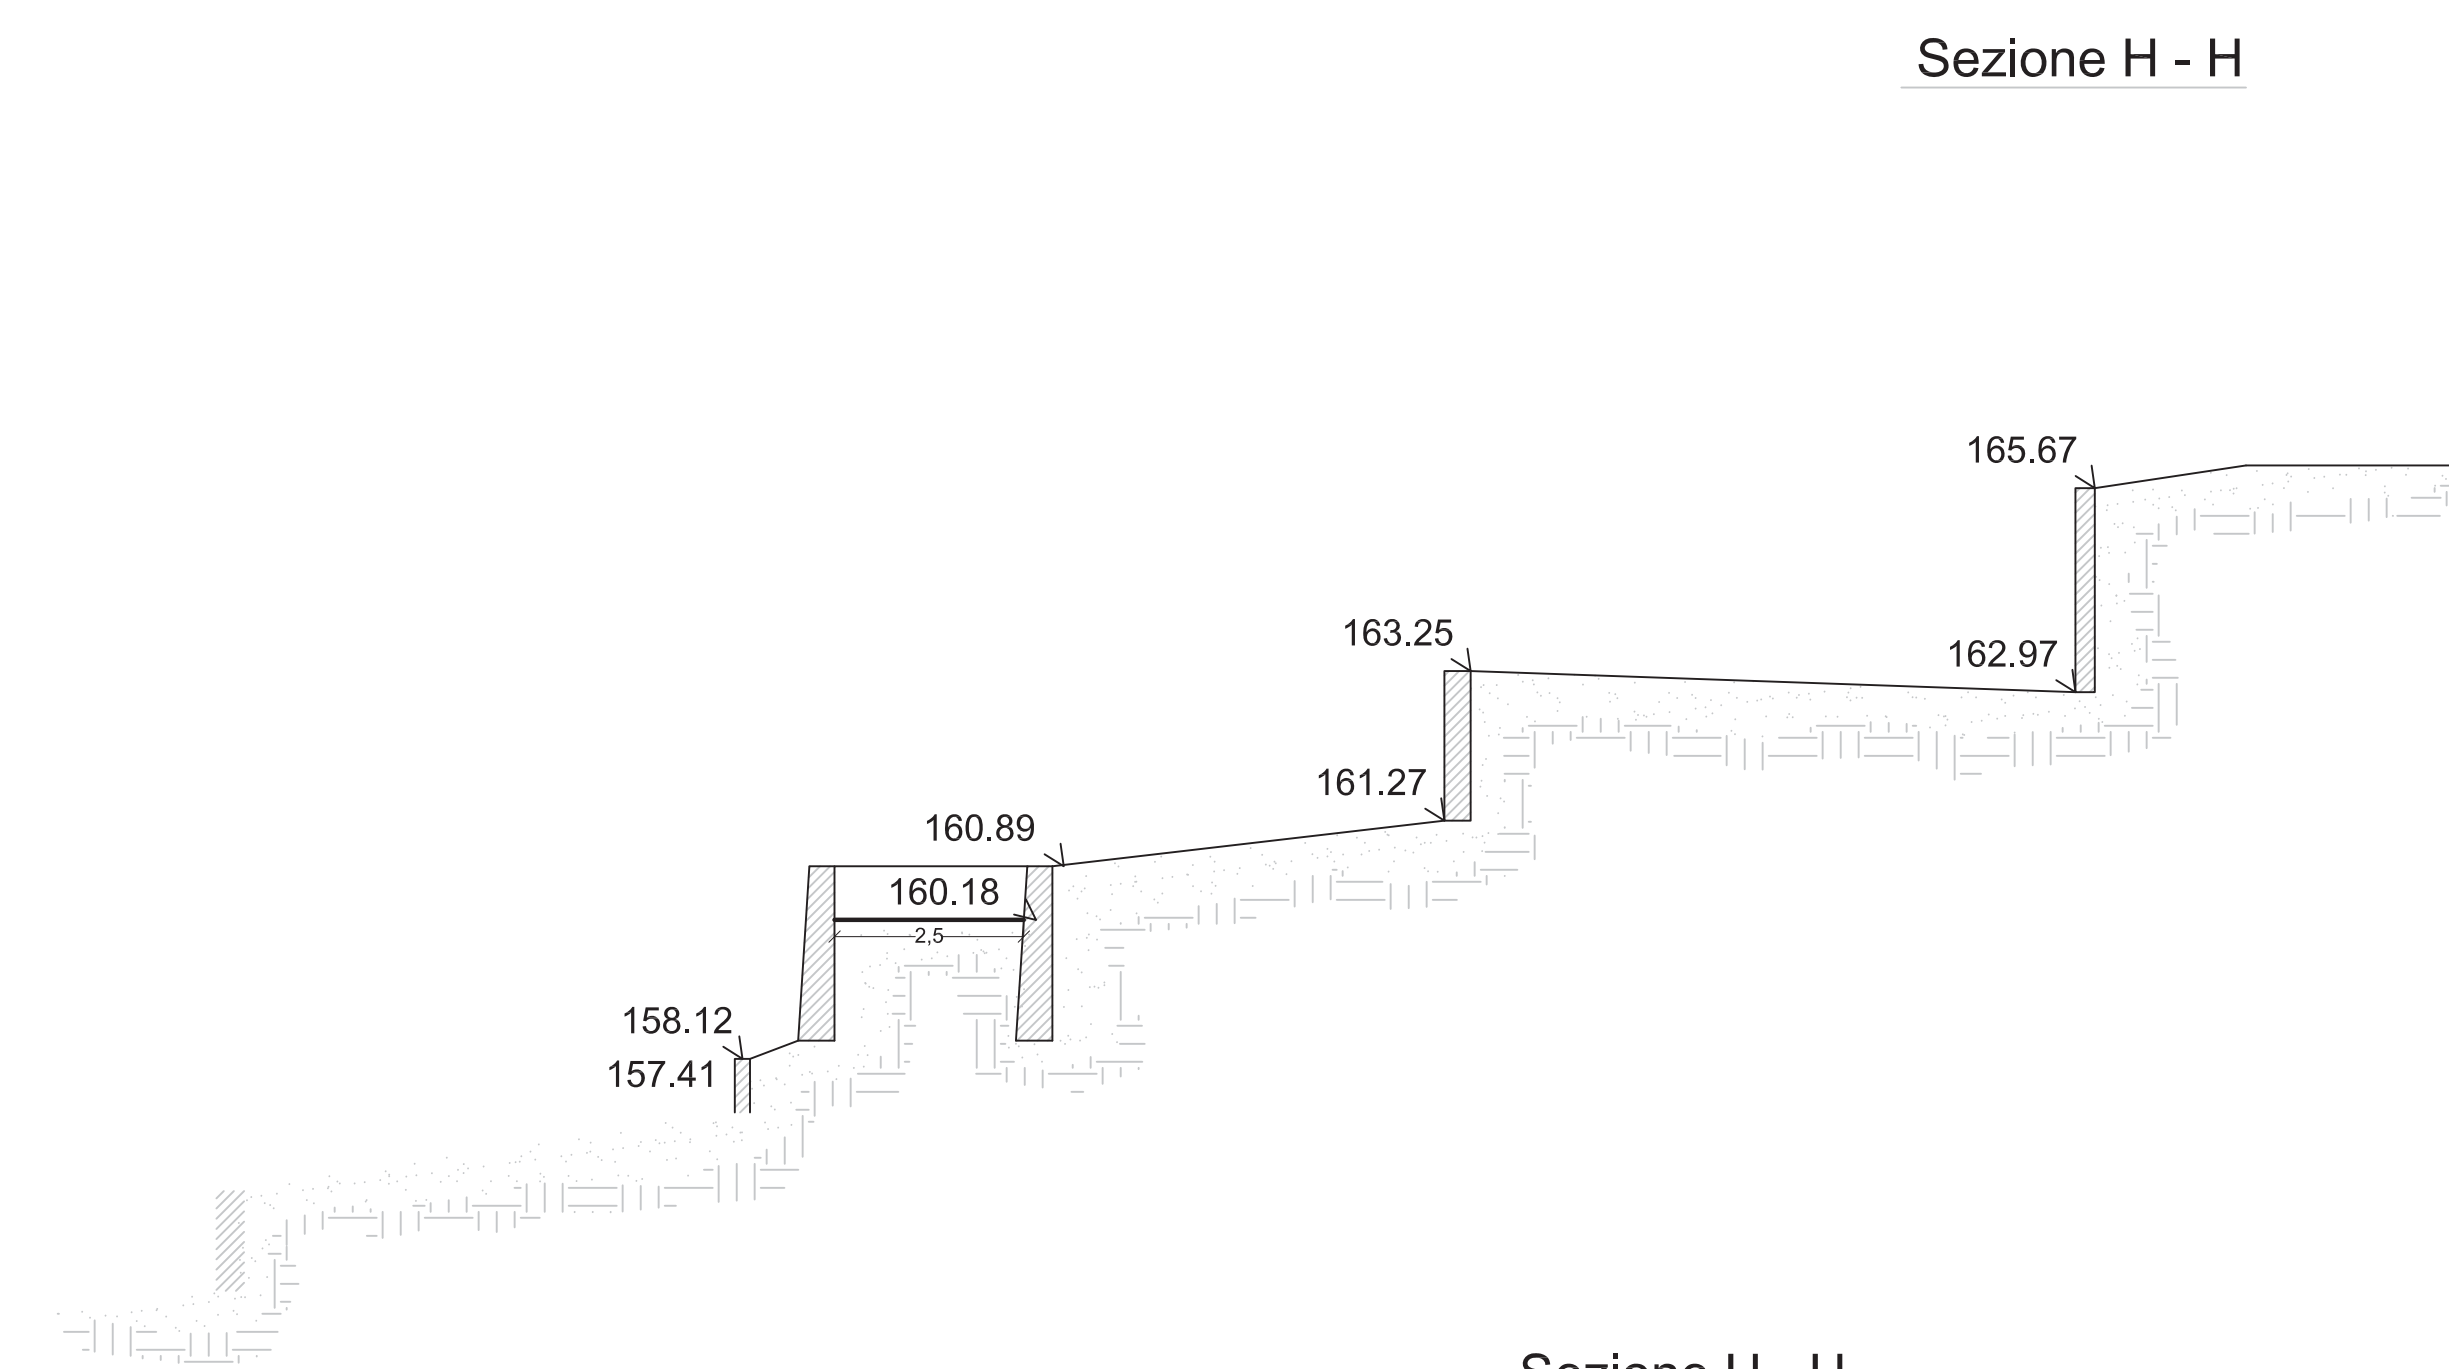
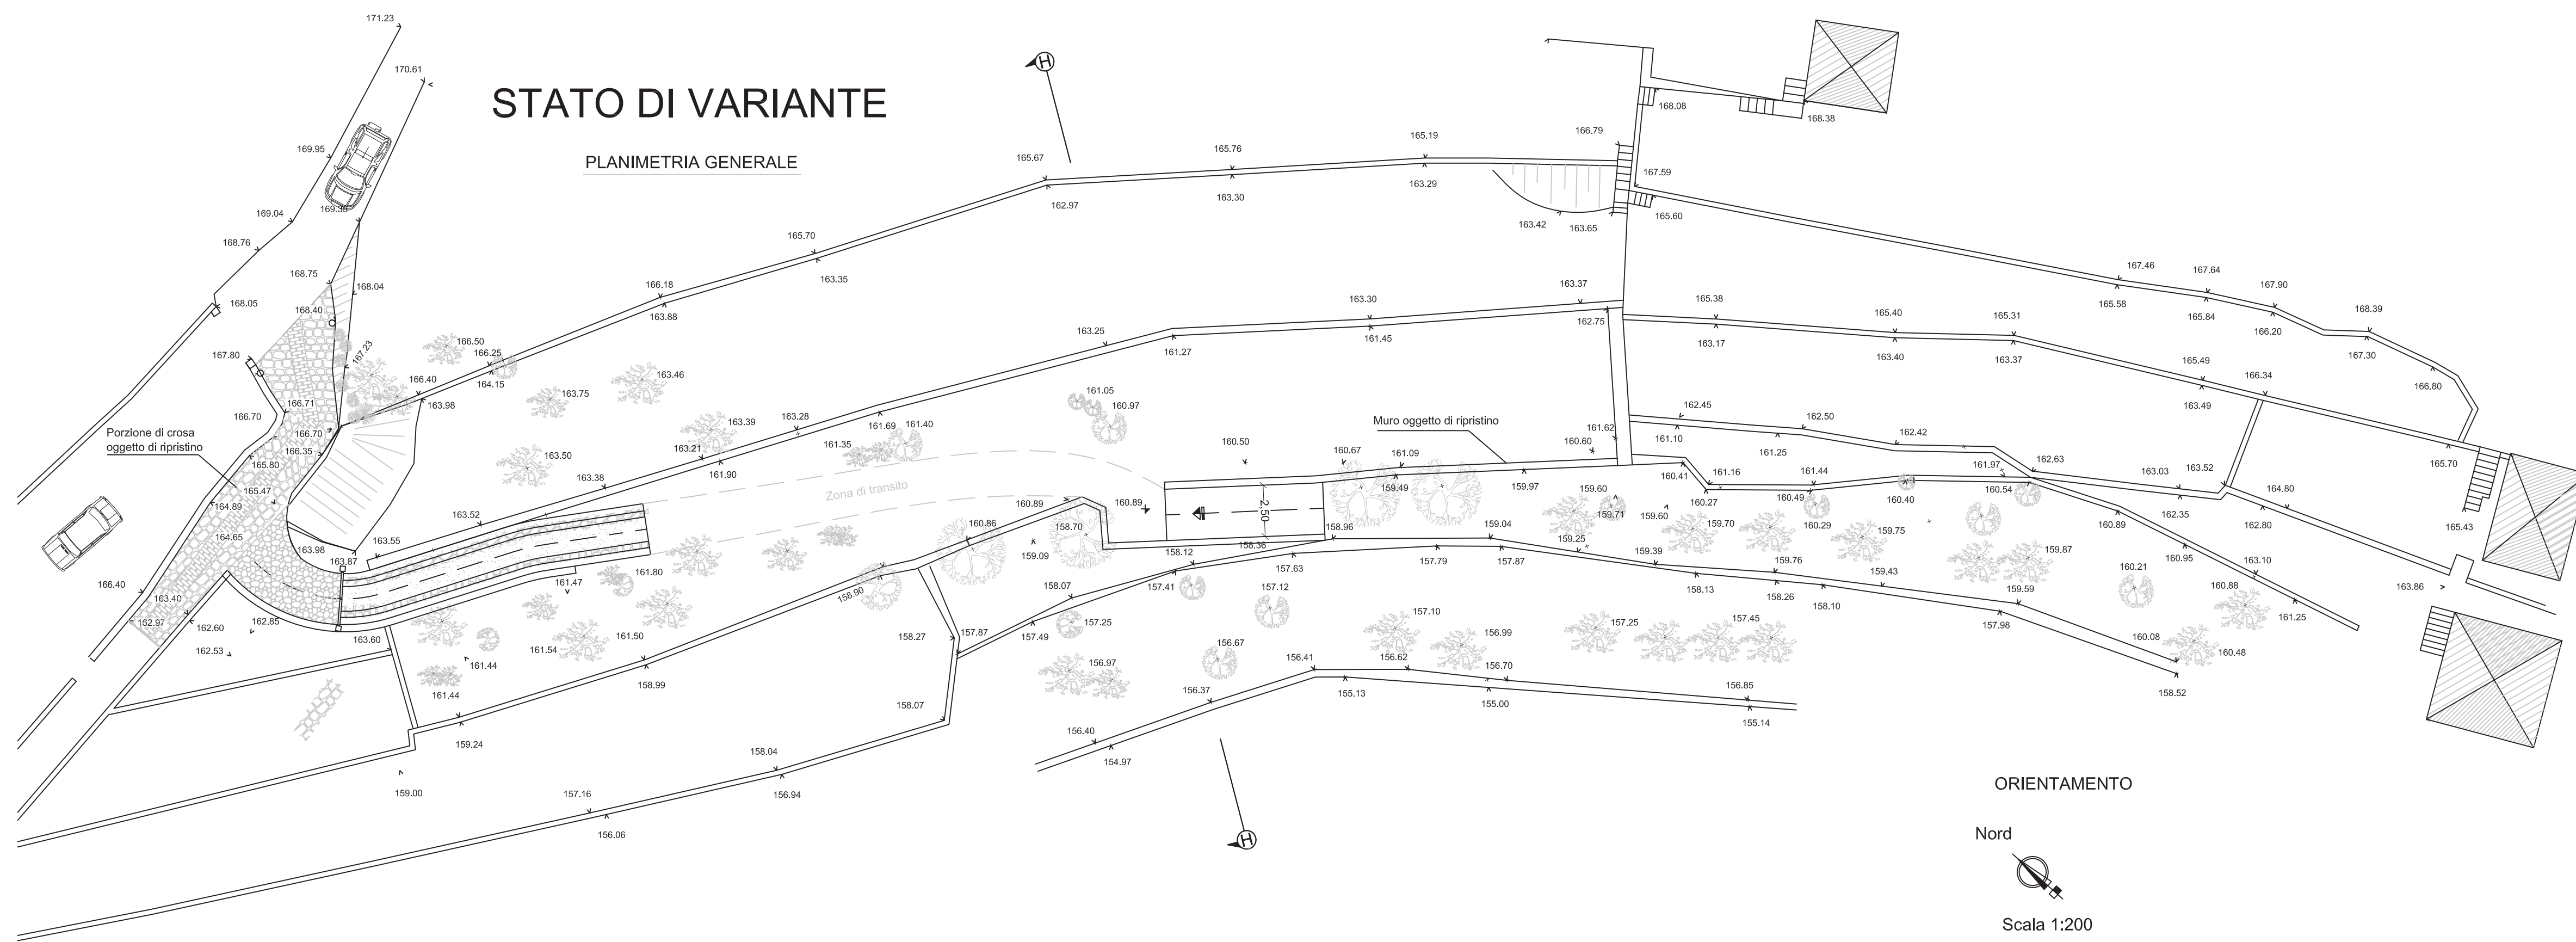
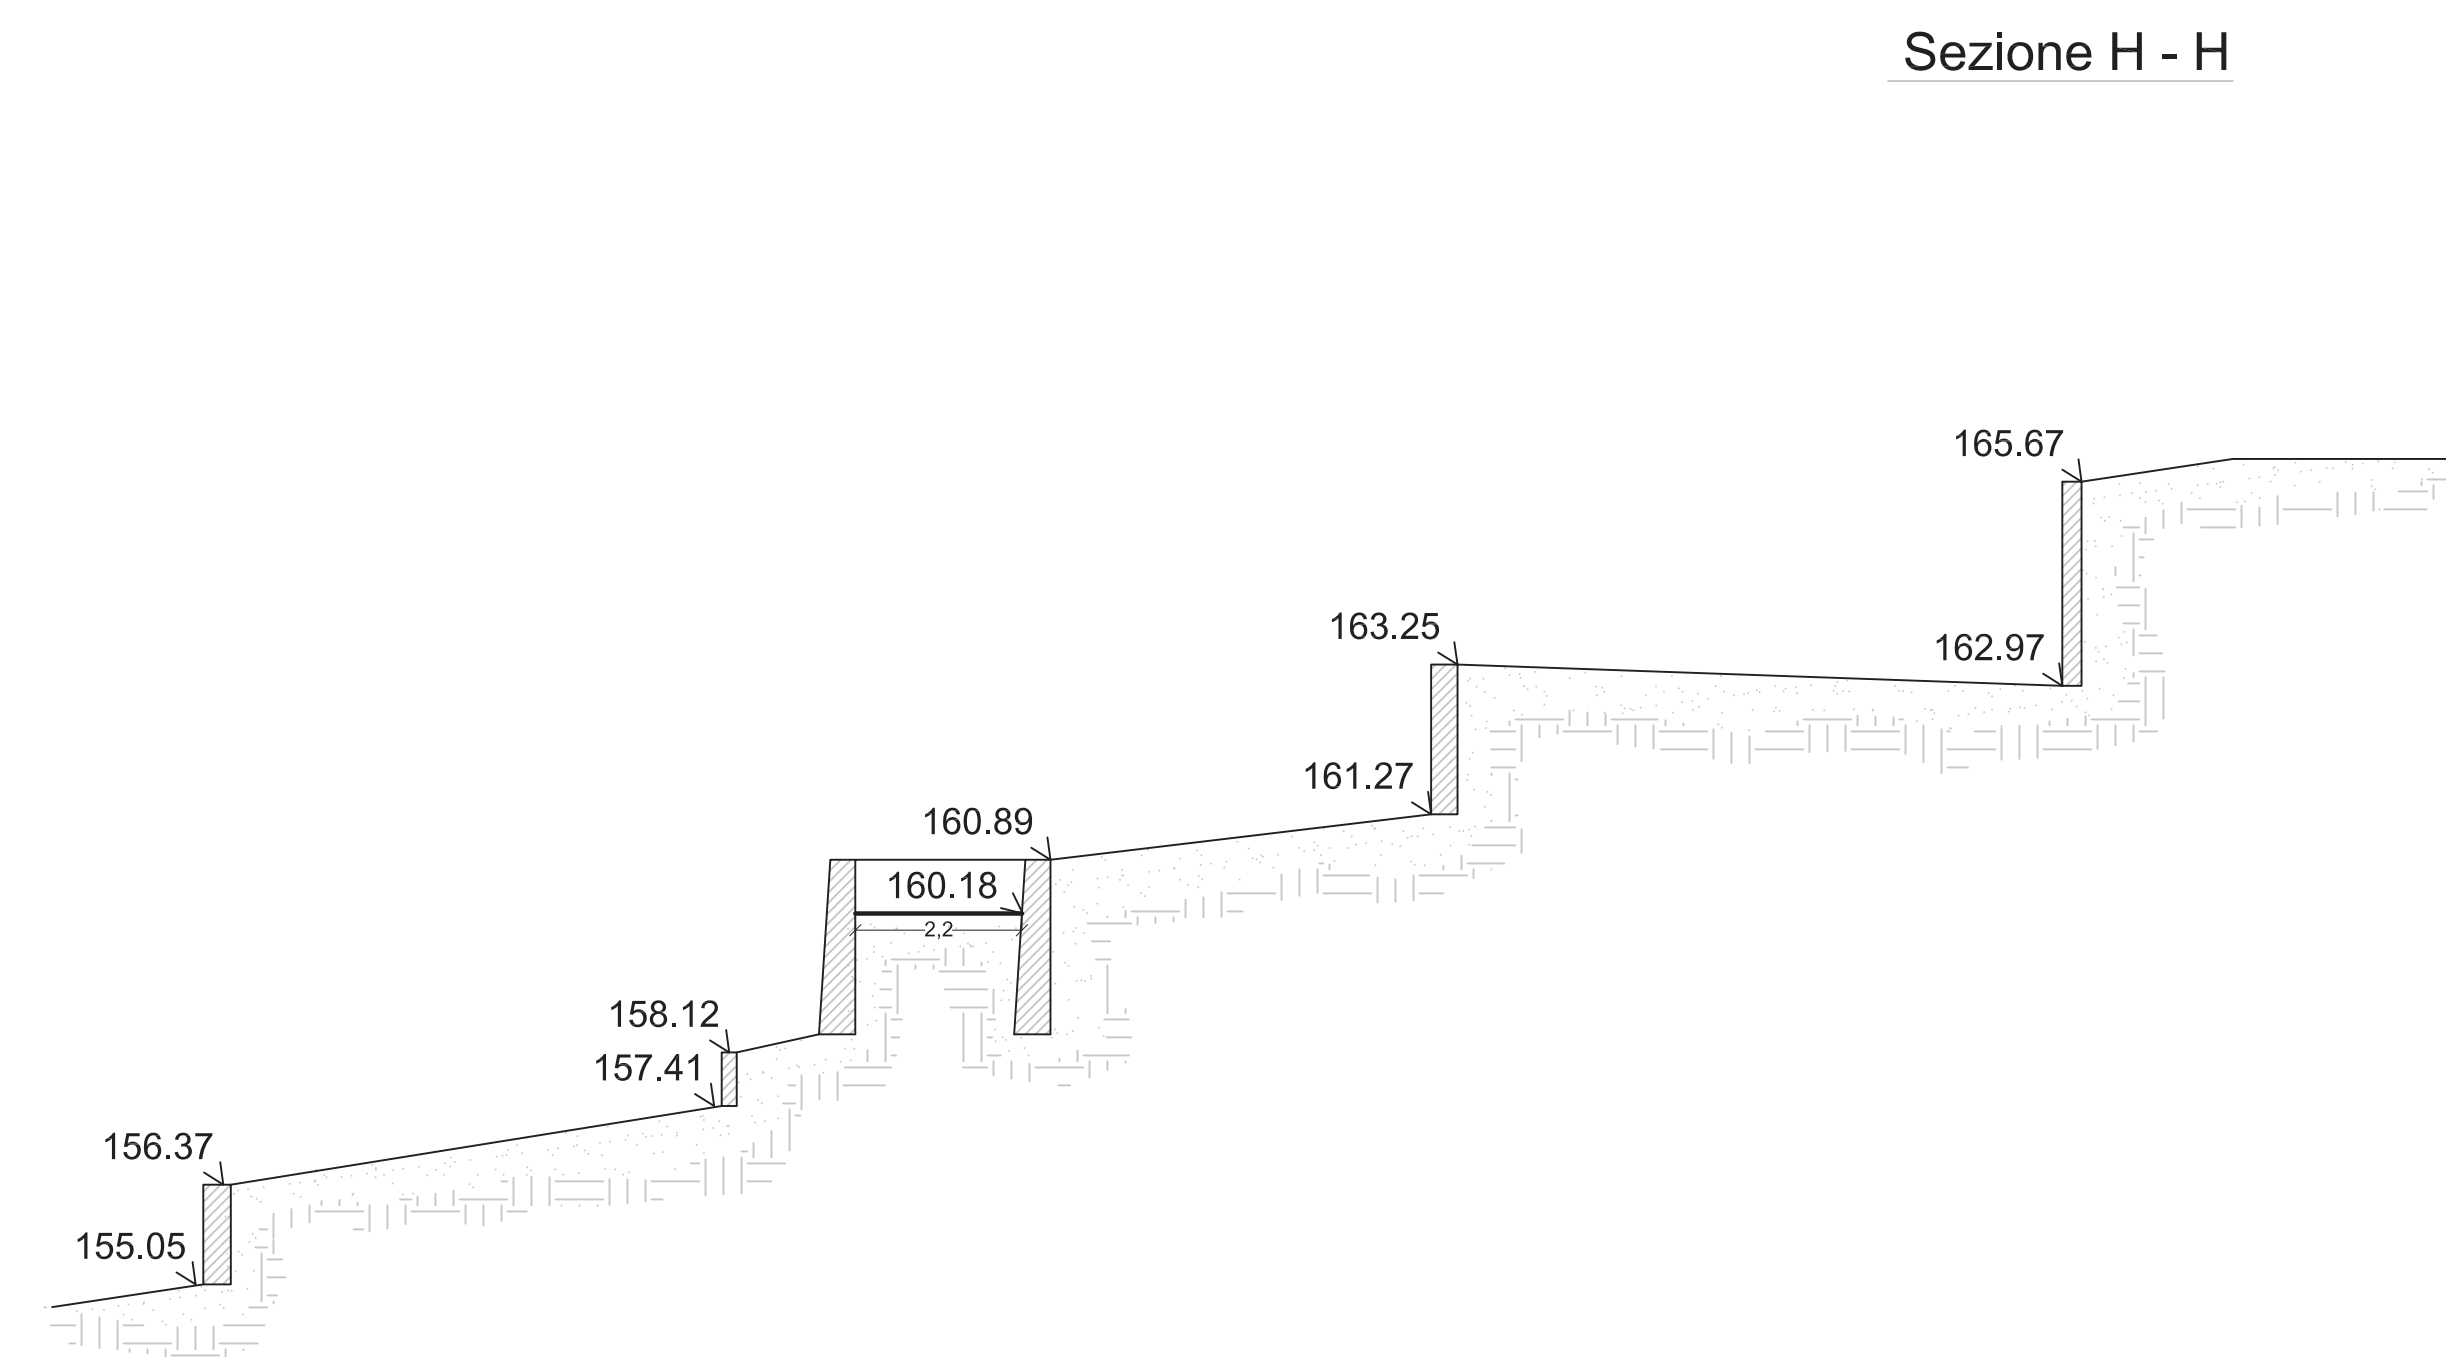


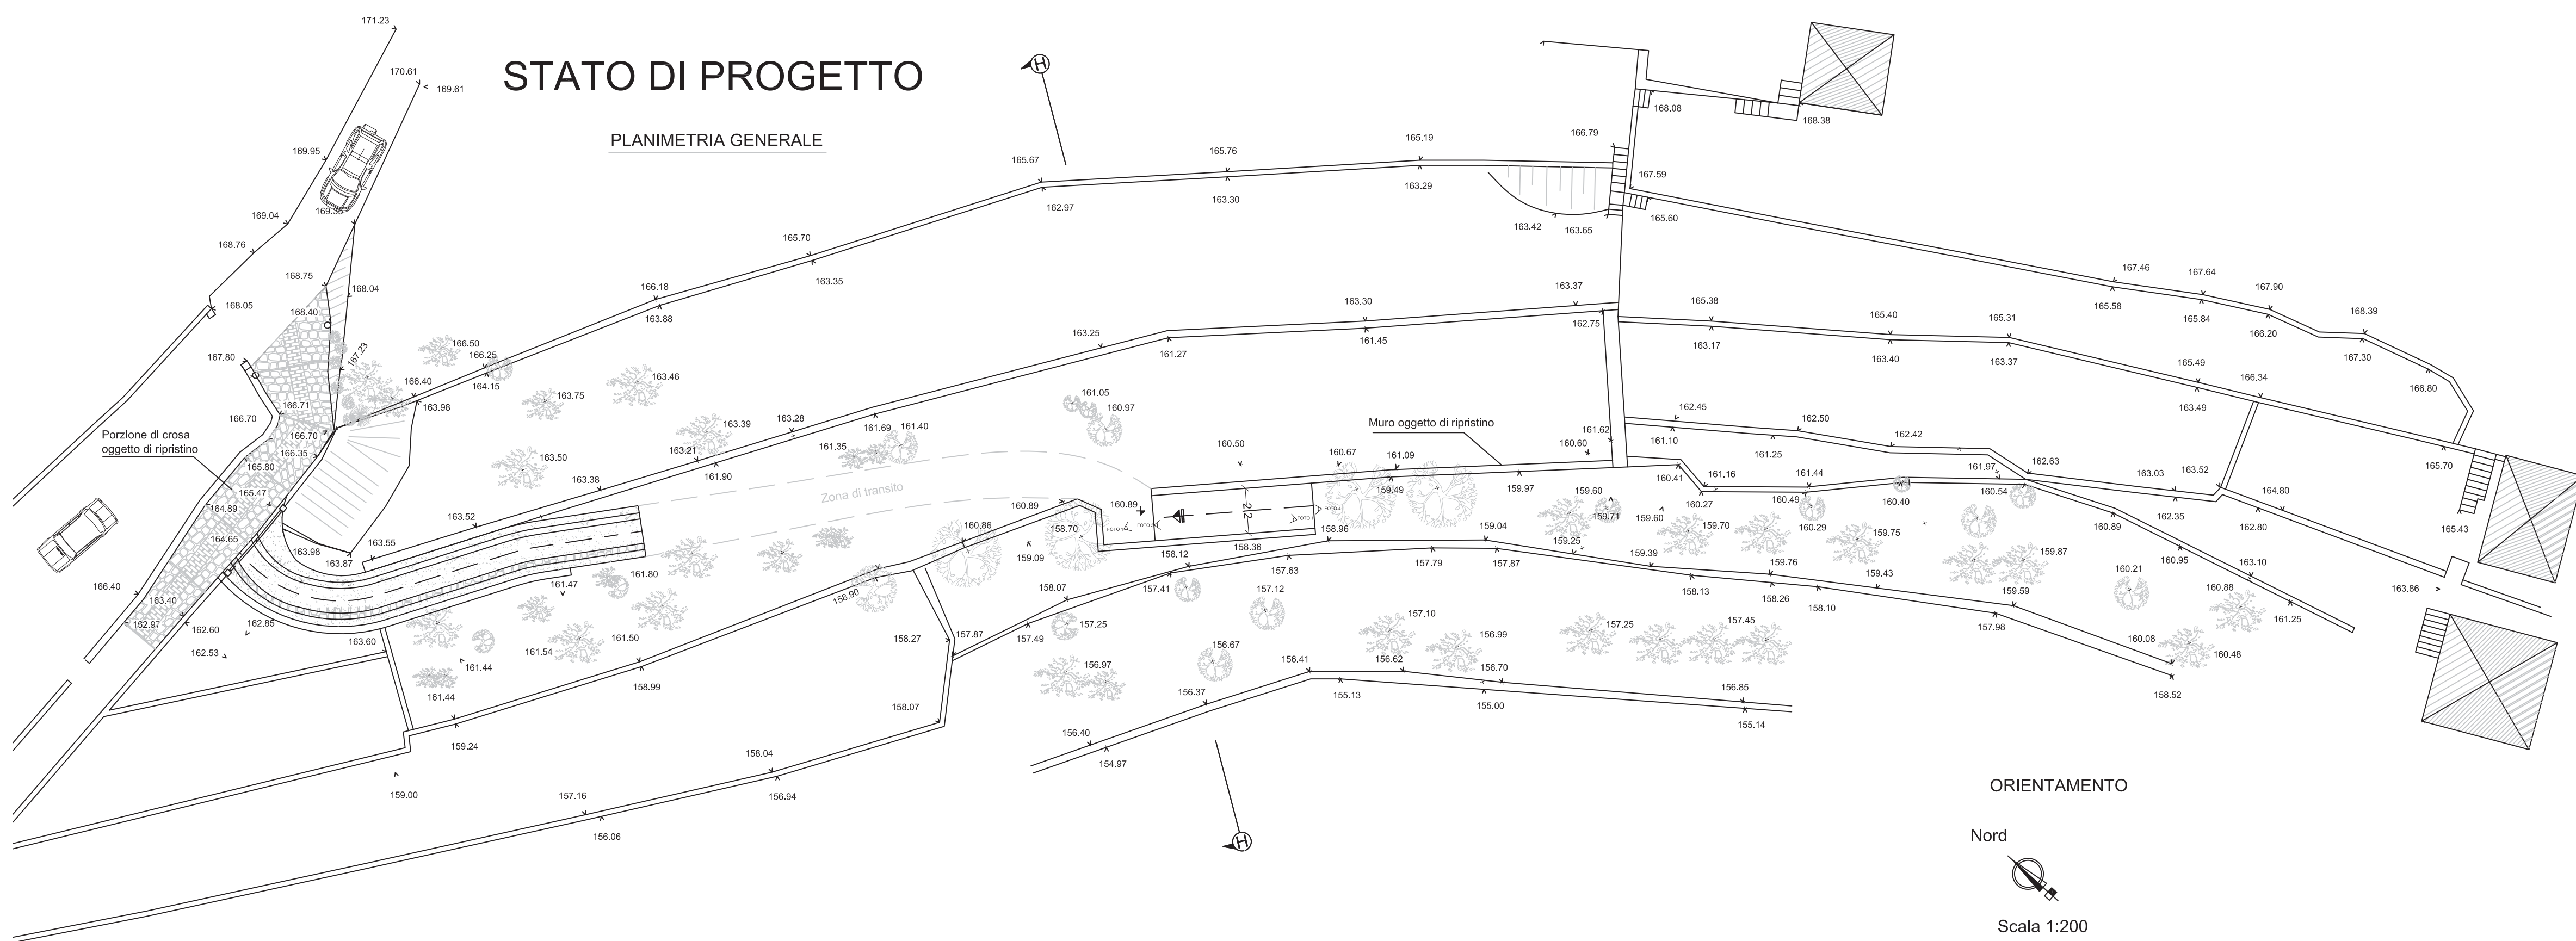

Legenda

- Denotazione
- Costruzione

Richiedente :			
Oggetto :			
SCIA PER VARIANTE			
Localizzazione :		Tav.	Data:
COMUNE DI GENOVA- VIA PIANELETTI		2	09/01/2019
Tavola :		Scale :	
PLANIMETRIA STATO DI PROGETTO		1: 200	Rev. del:
PLANIMETRIA STATO DI VARIANTE		1: 200	Motivo:
PLANIMETRIA SOVRAPPOSIZIONE		1: 200	Rev. del:
SEZIONE HH STATO DI PROGETTO		1: 100	Motivo:
SEZIONE HH STATO DI VARIANTE		1: 100	Rev. del:
SEZIONE HH SOVRAPPOSIZIONE		1: 100	Motivo:
Progettista :		Timbra e firma :	
Geom. Filippo Tassara via Orsini 13 rosso 16146 Genova tel/fax: 010 / 86.92.832 e-mail: info@studio.tecnicotassara.it			