




Pianta stato preesistente

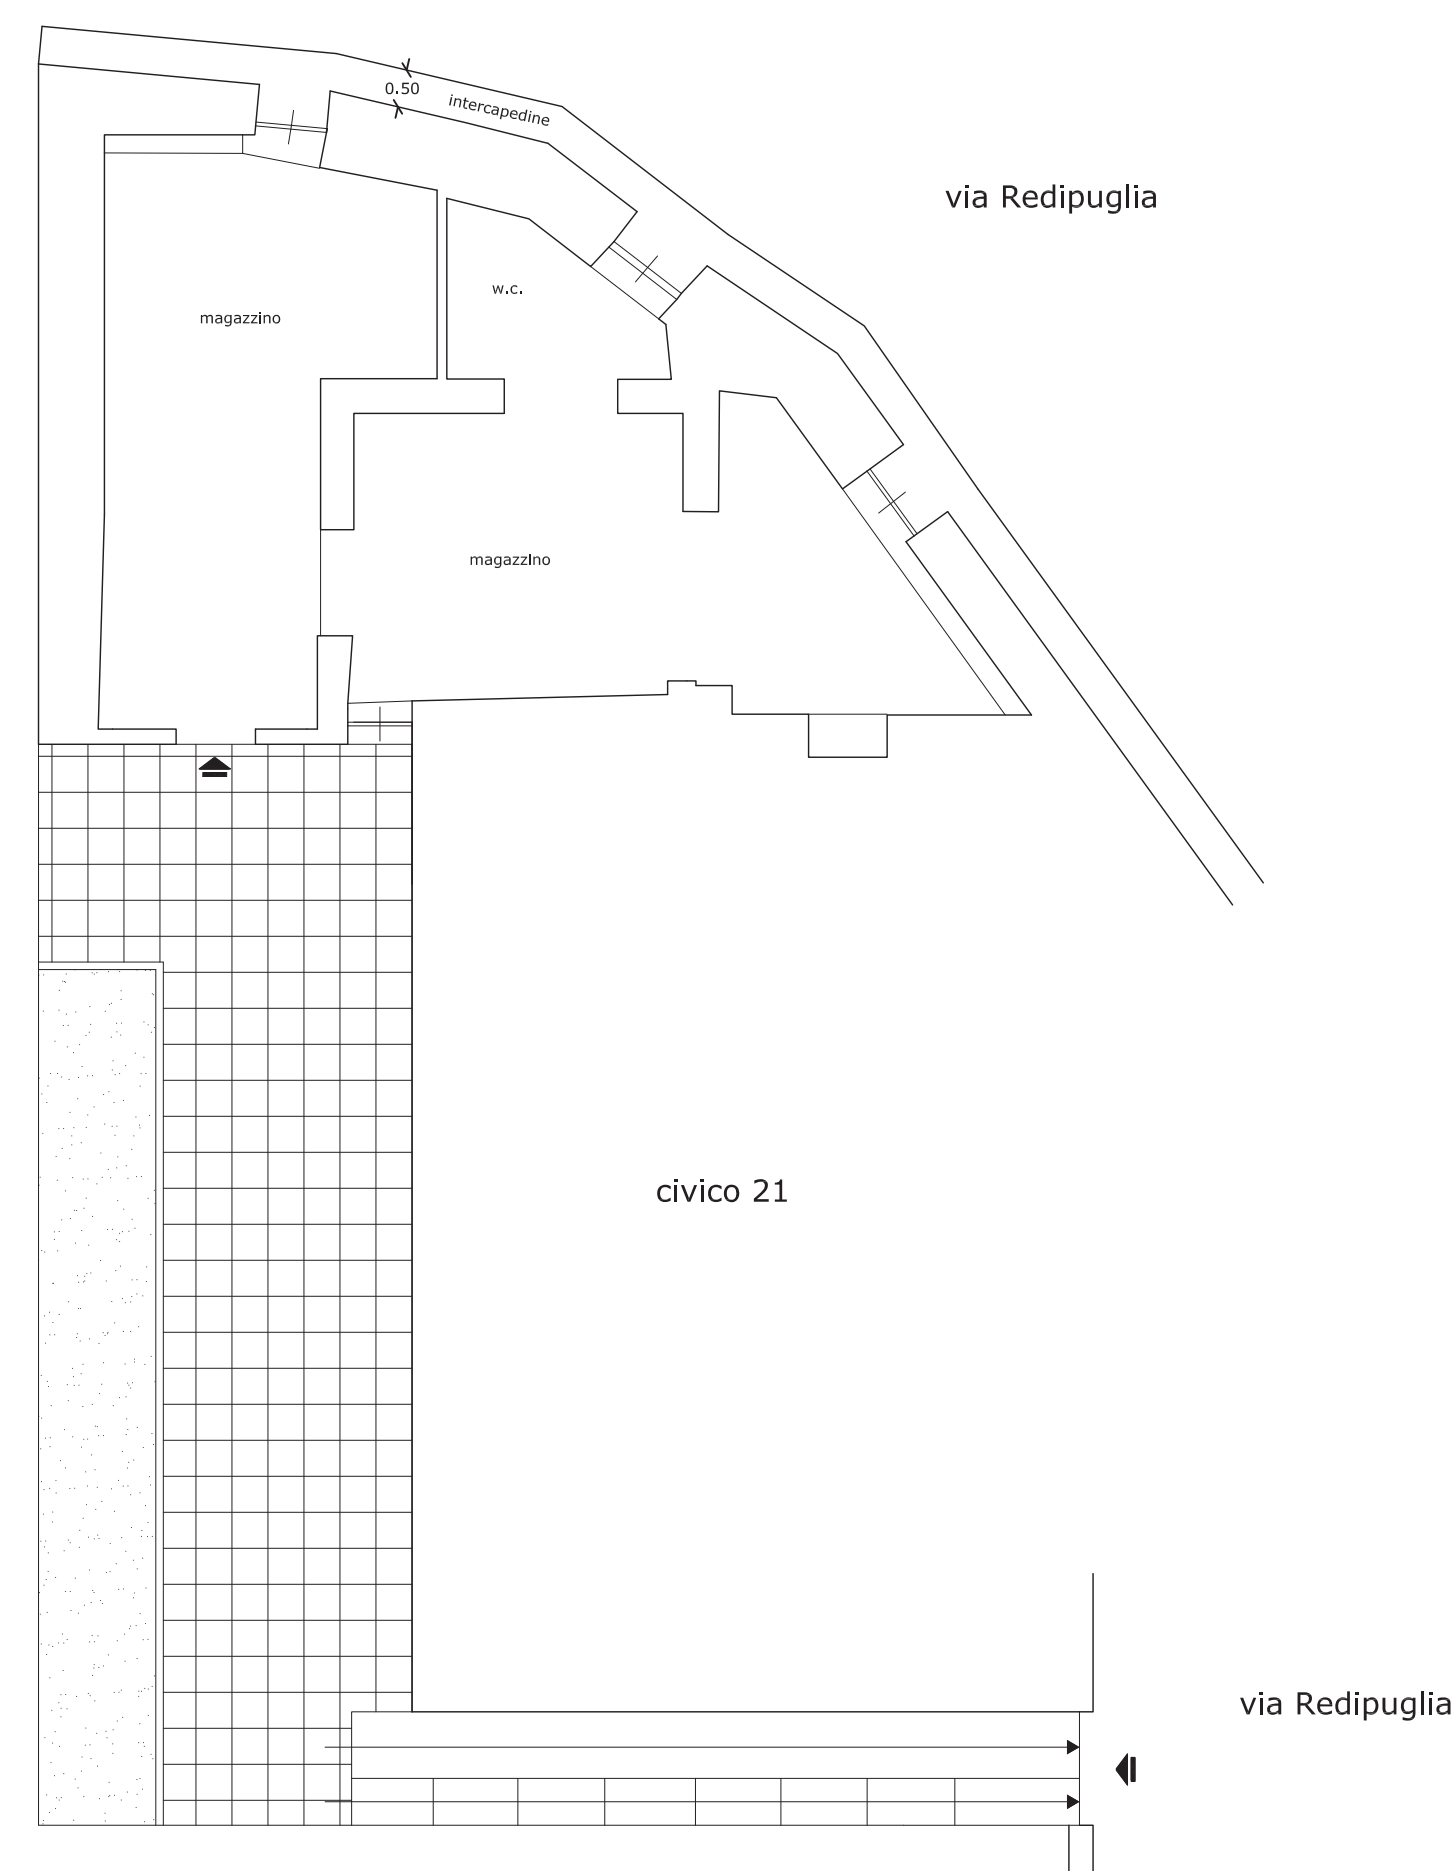

Pianta stato attuale

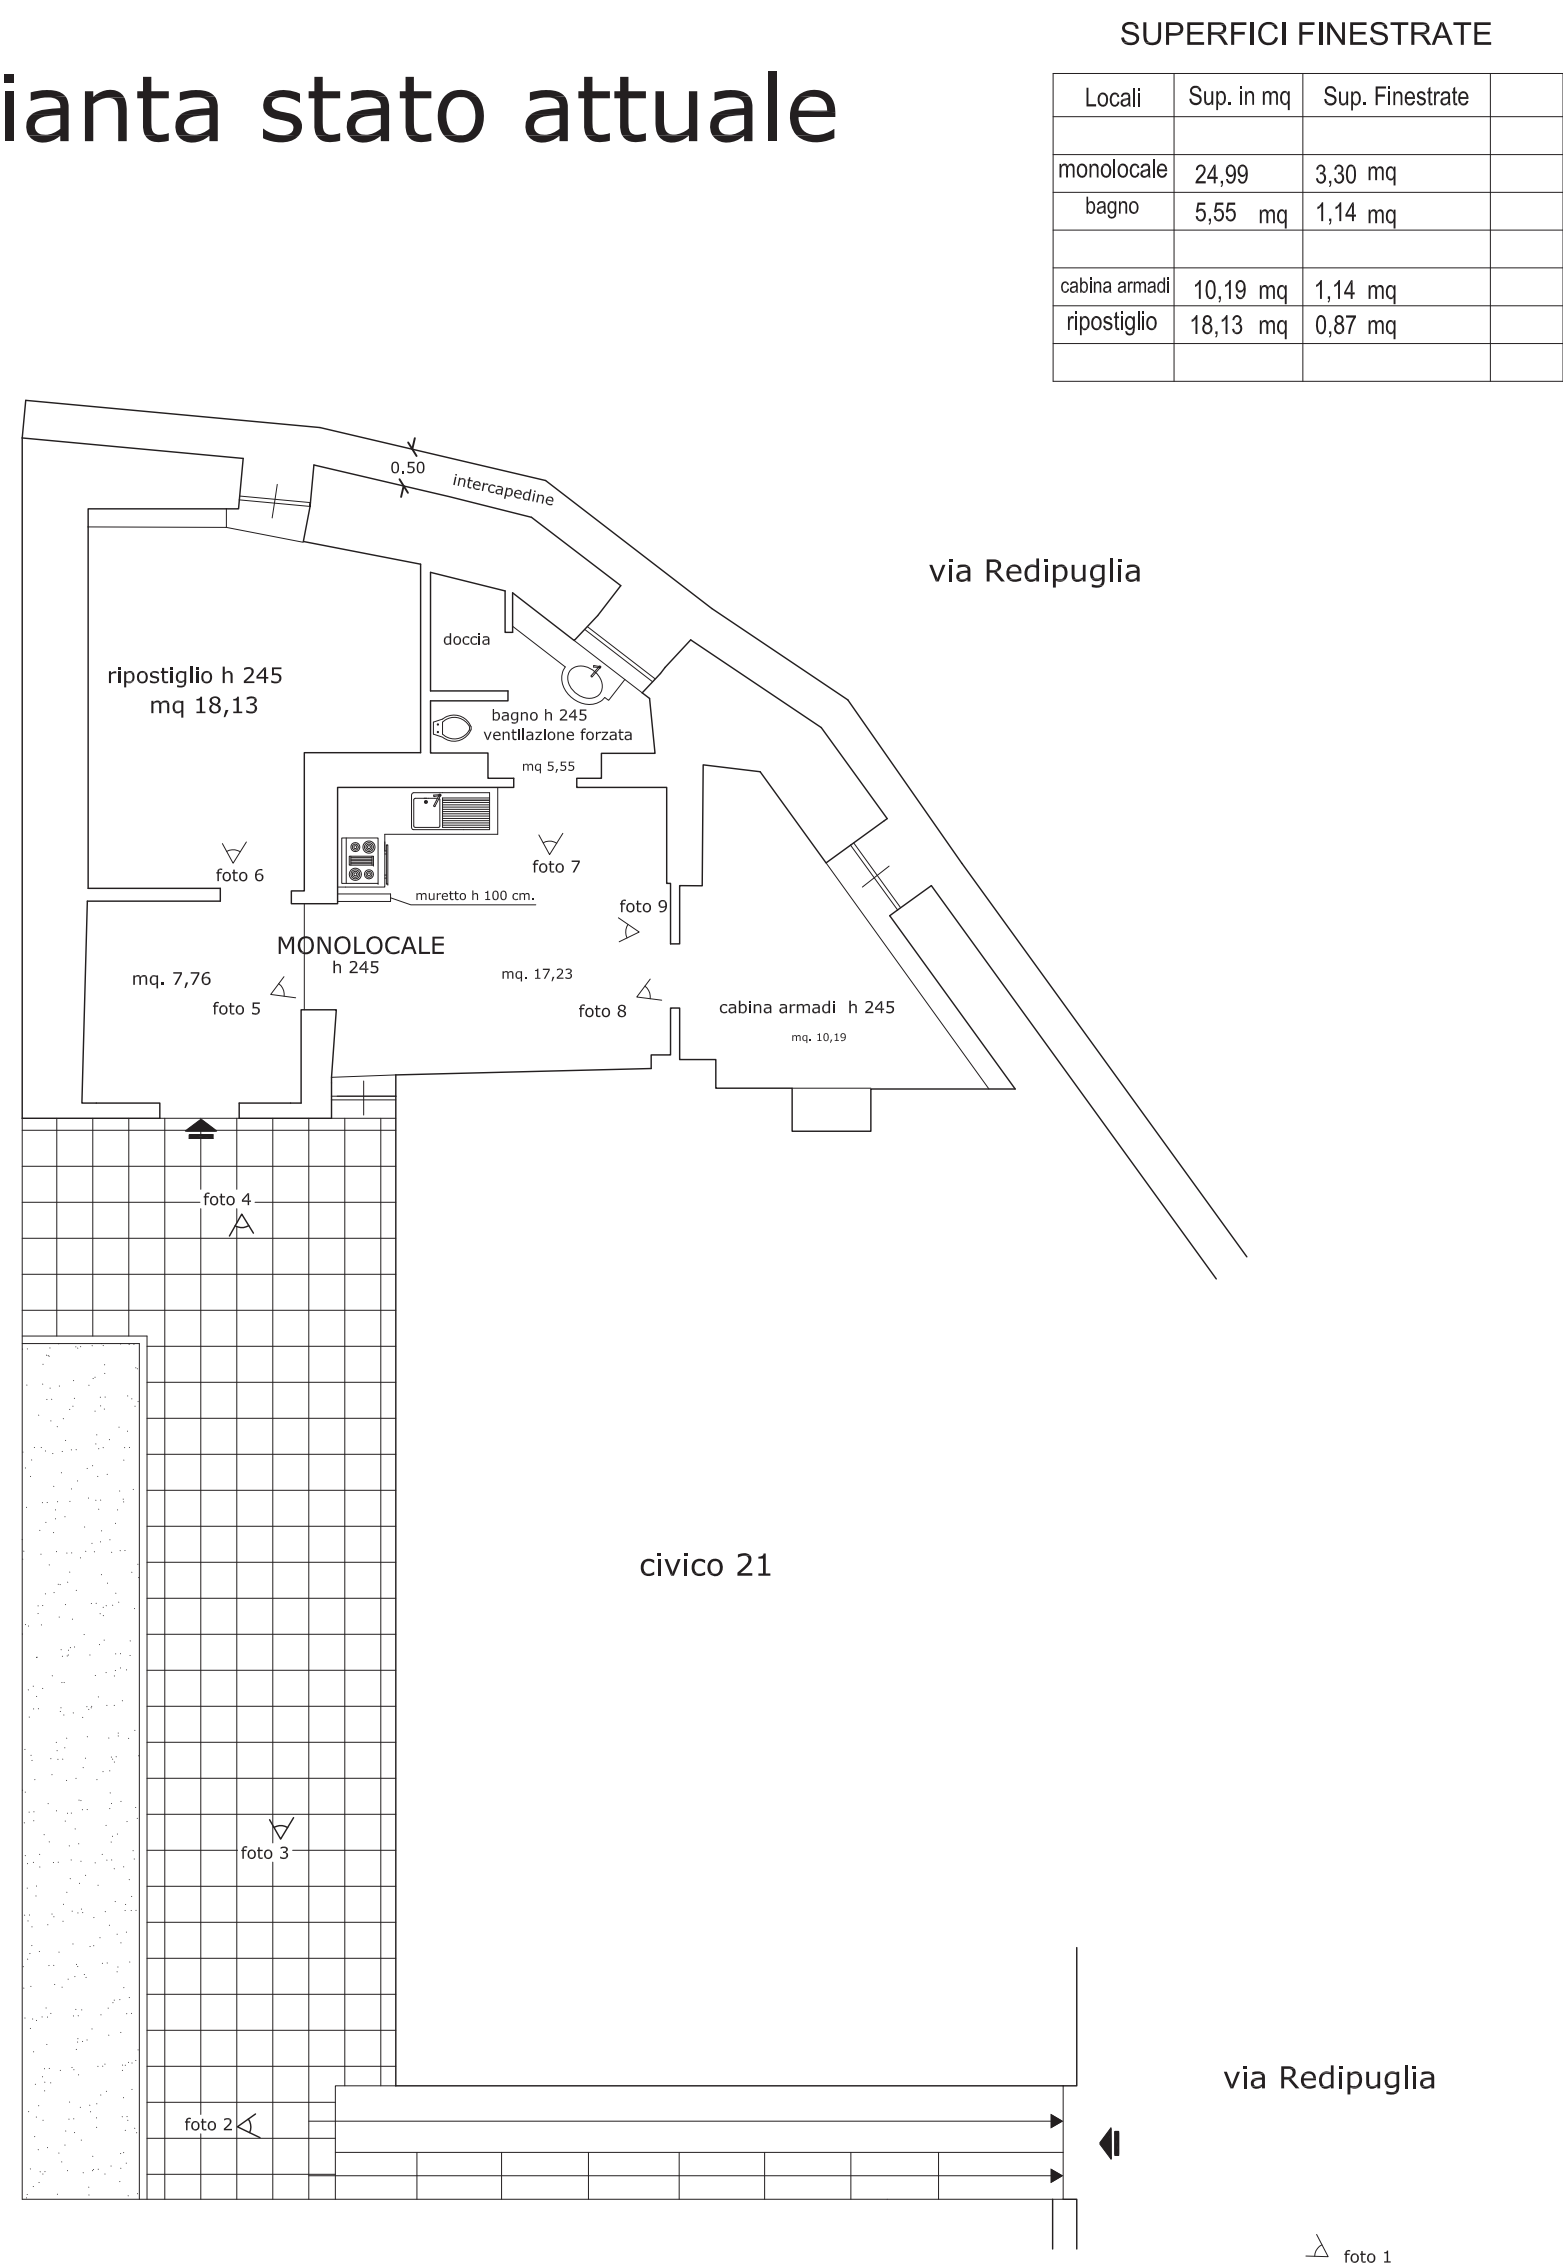


Pianta sovrapposizione

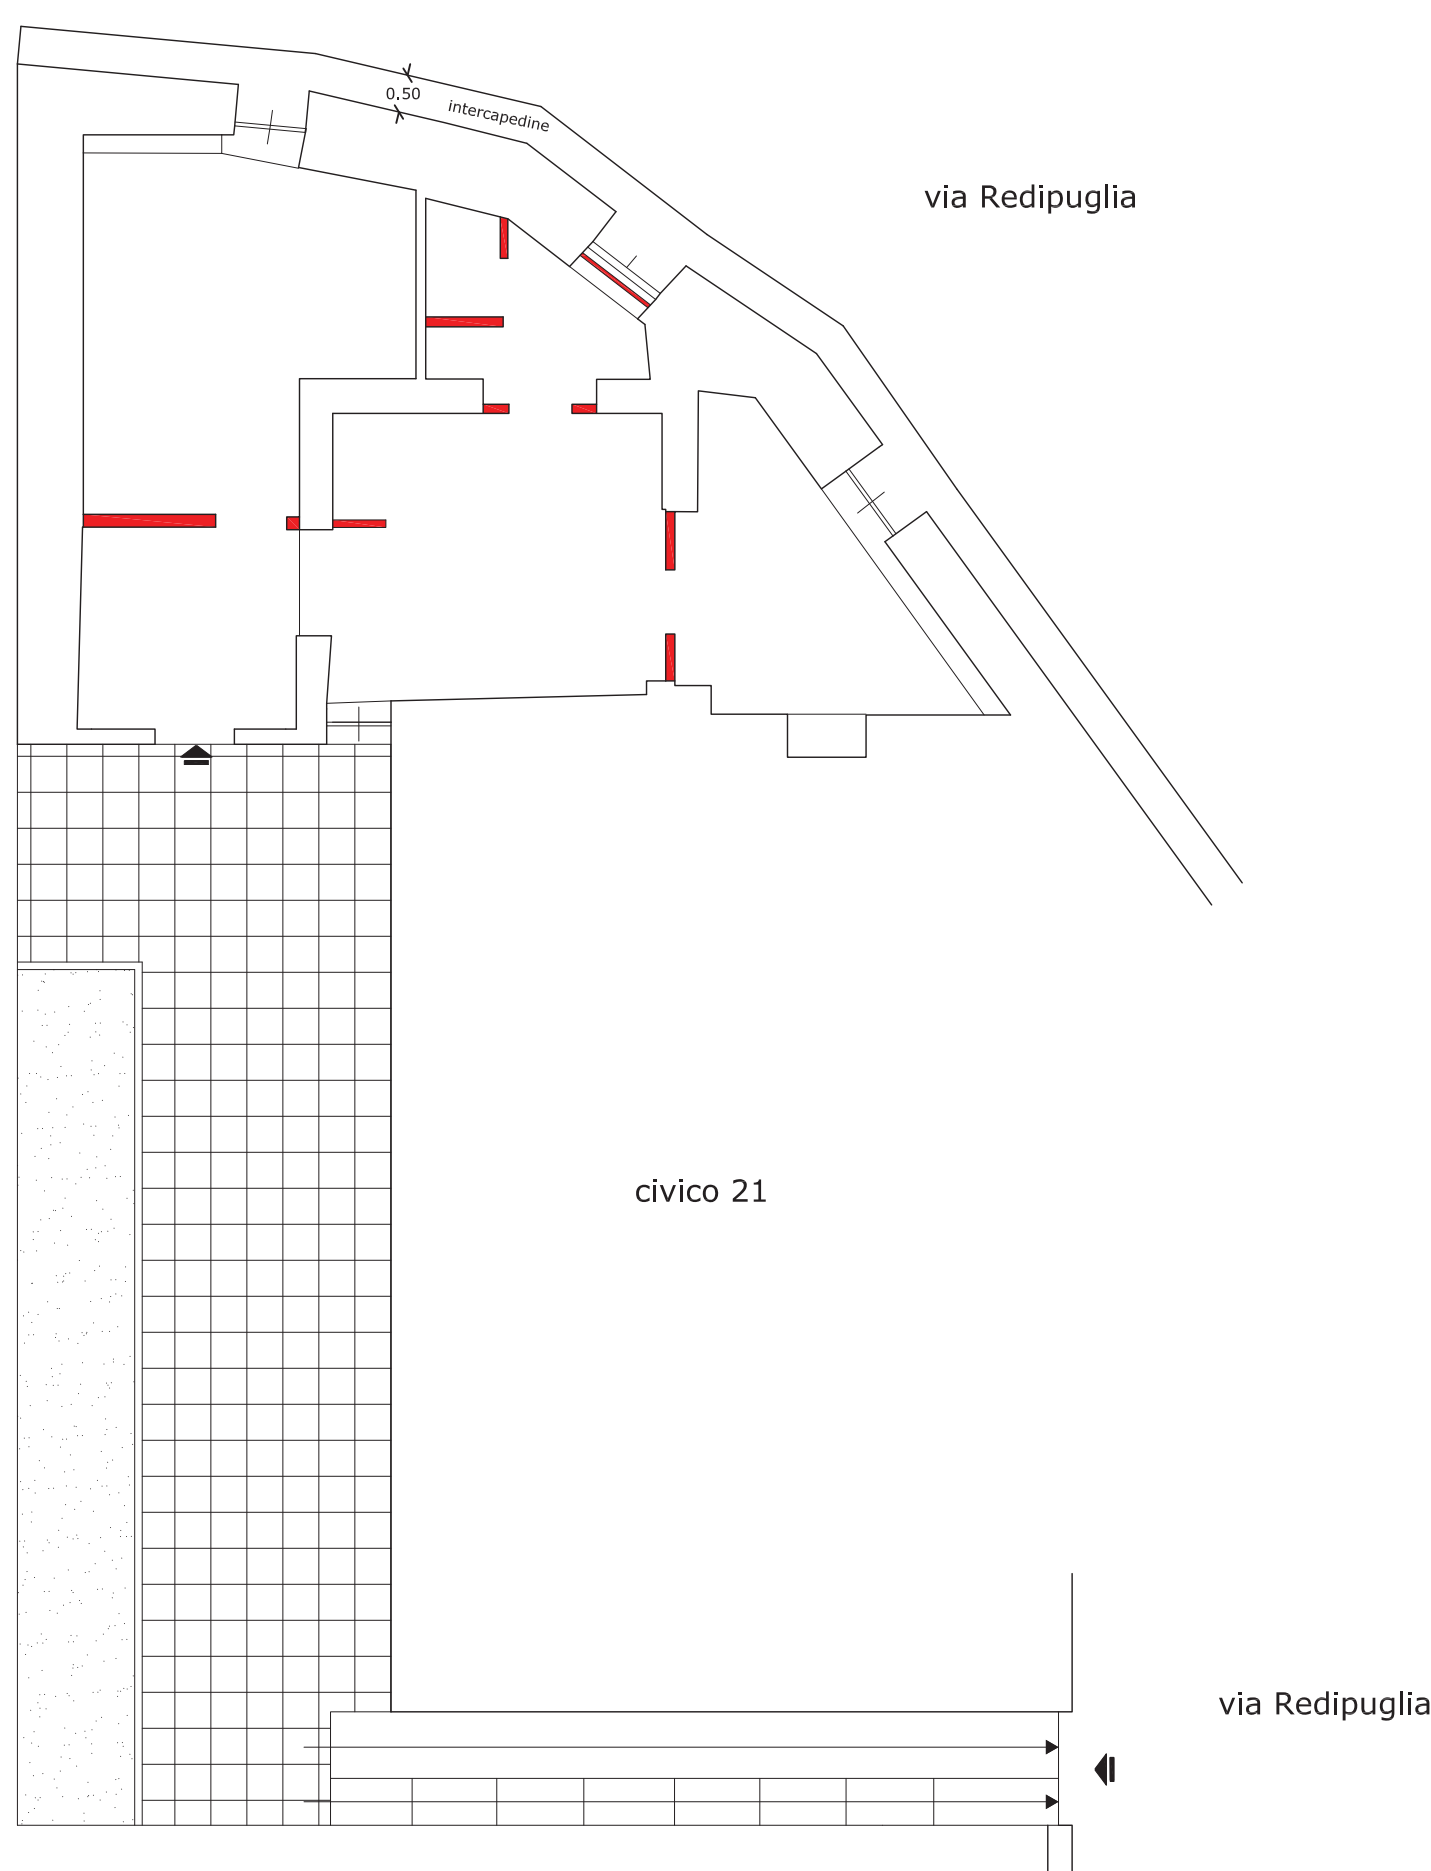


Pianta calcolo SA



Stralcio puc 2015

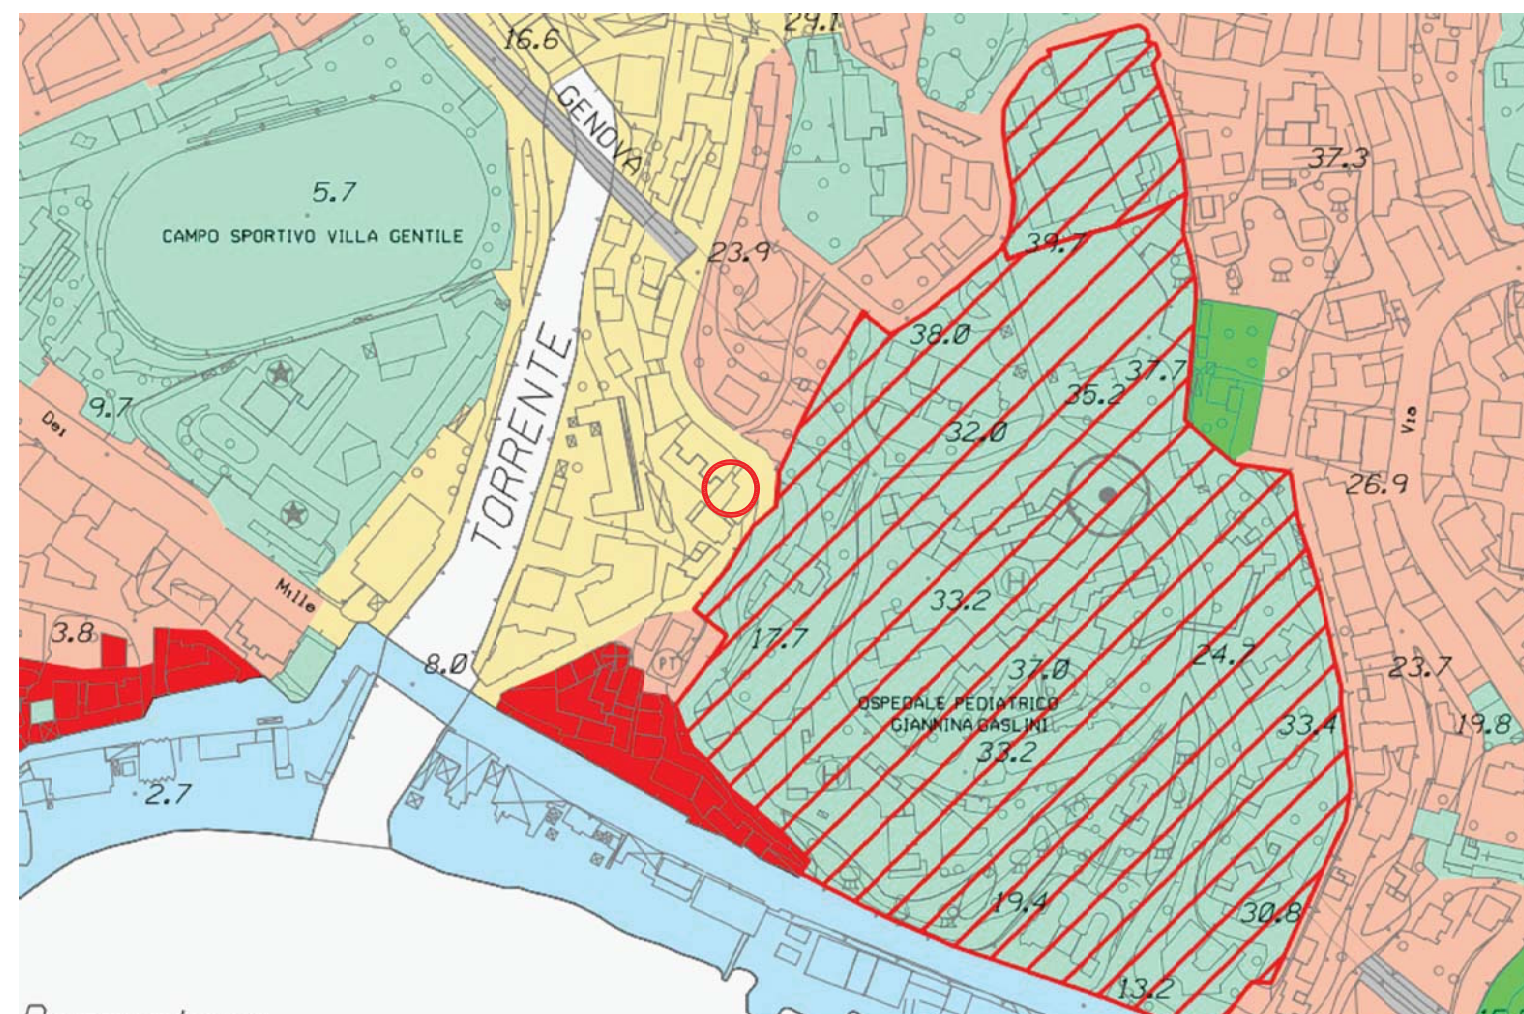


Stralcio toponomastica

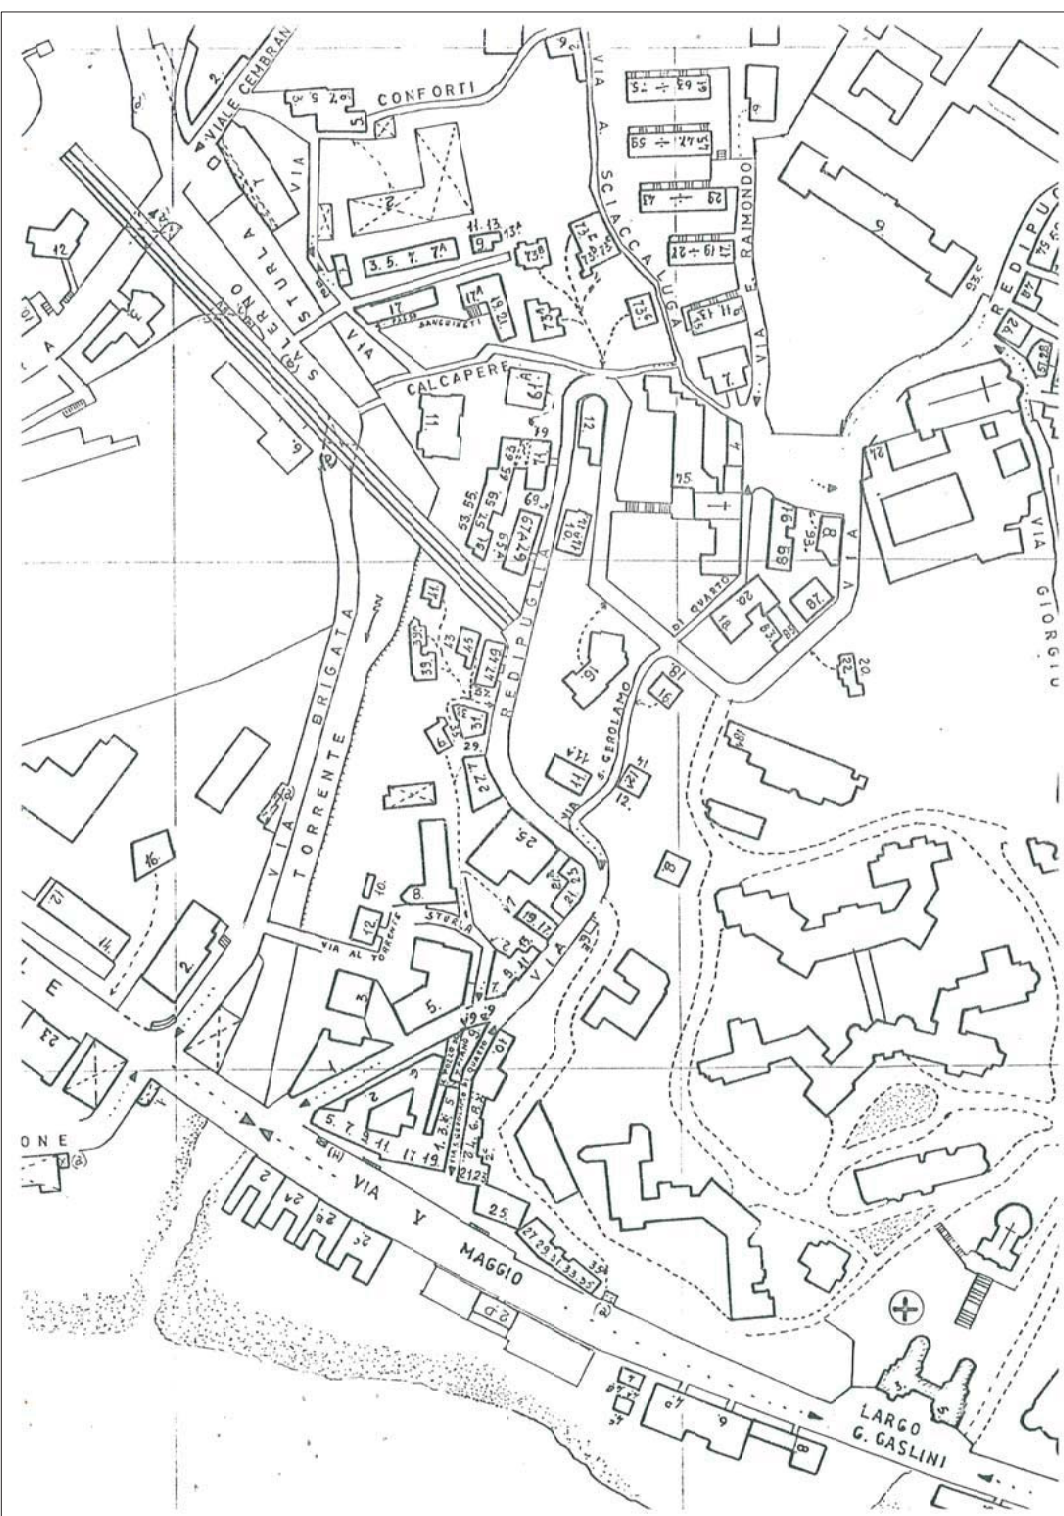

Stralcio catastale



Stralcio ptcp

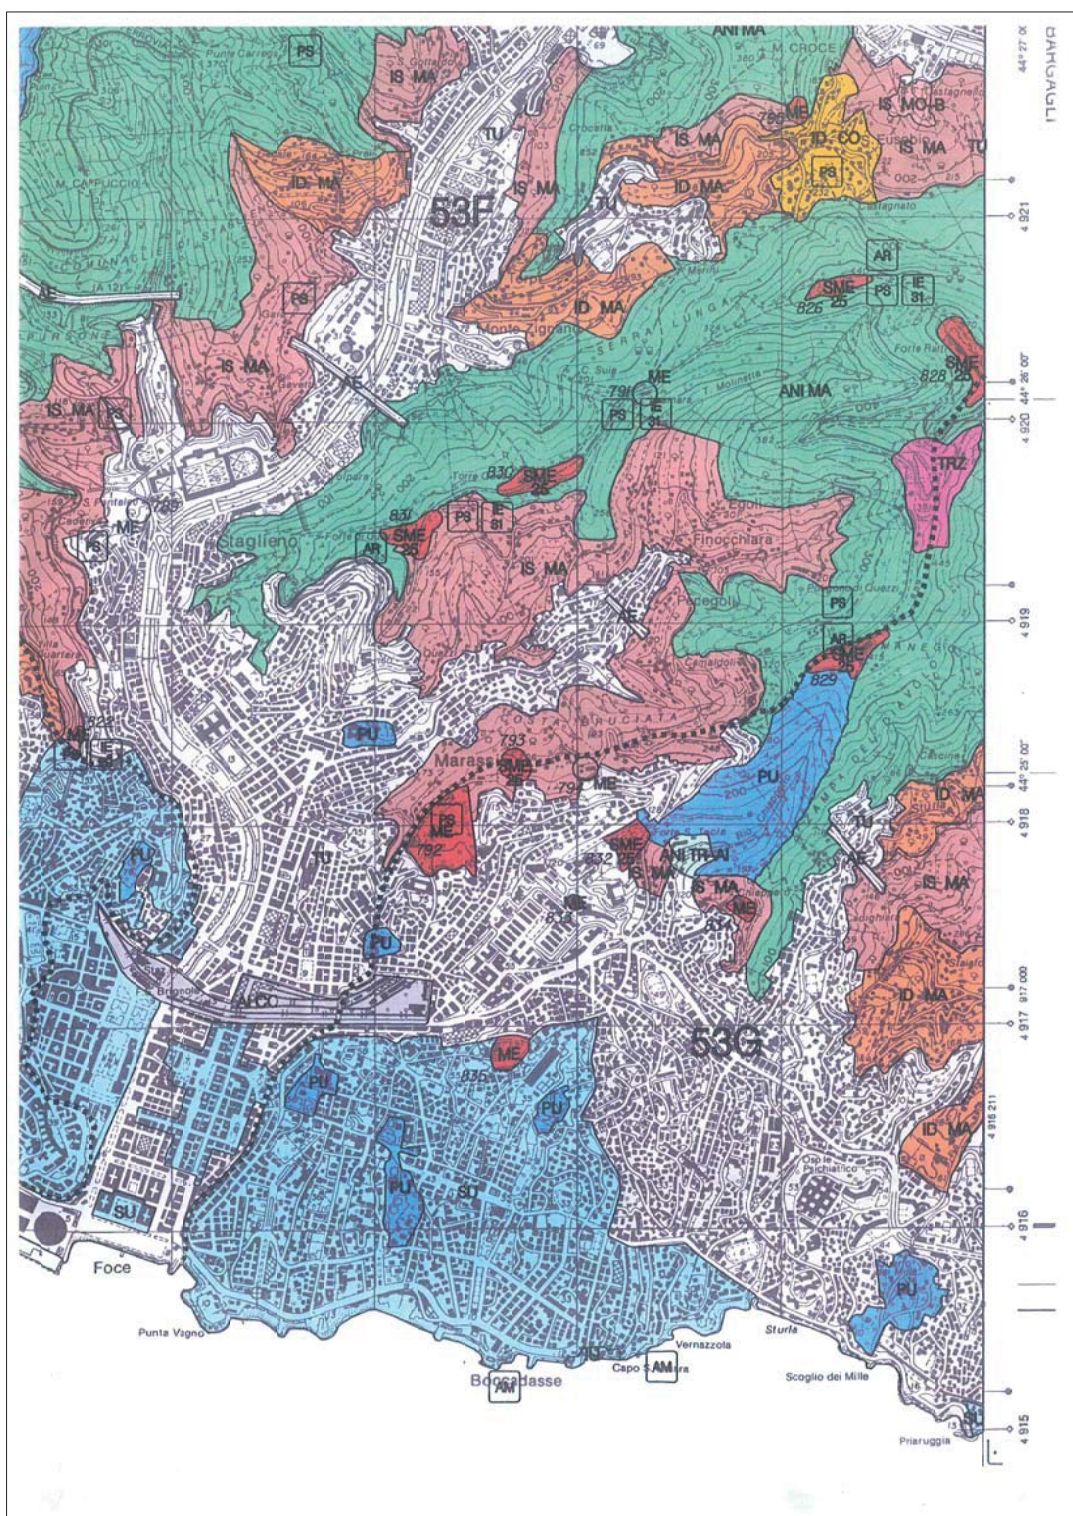

Legenda

- Demolizione
- Costruzione

Richiedente :
Arca colors S.r.l.
Via Orsini 13 r.
16146 Genova

Oggetto :
CONDONO EDILIZIO

Localizzazione :
COMUNE DI GENOVA - VIA REDIPUGLIA 55 ROSSO

Tavola :
Scale :
1: 100
Rev. del:
Motivo:
Rev. del:
Motivo:
Rev. del:
Motivo:

Progettista :
Geom. Filippo Tassara
via Orsini 13 rosso
16146 Genova
tel/fax: 010 / 86.92.832
e-mail: info@studiotecnicoassara.it

Timbro e firma :