
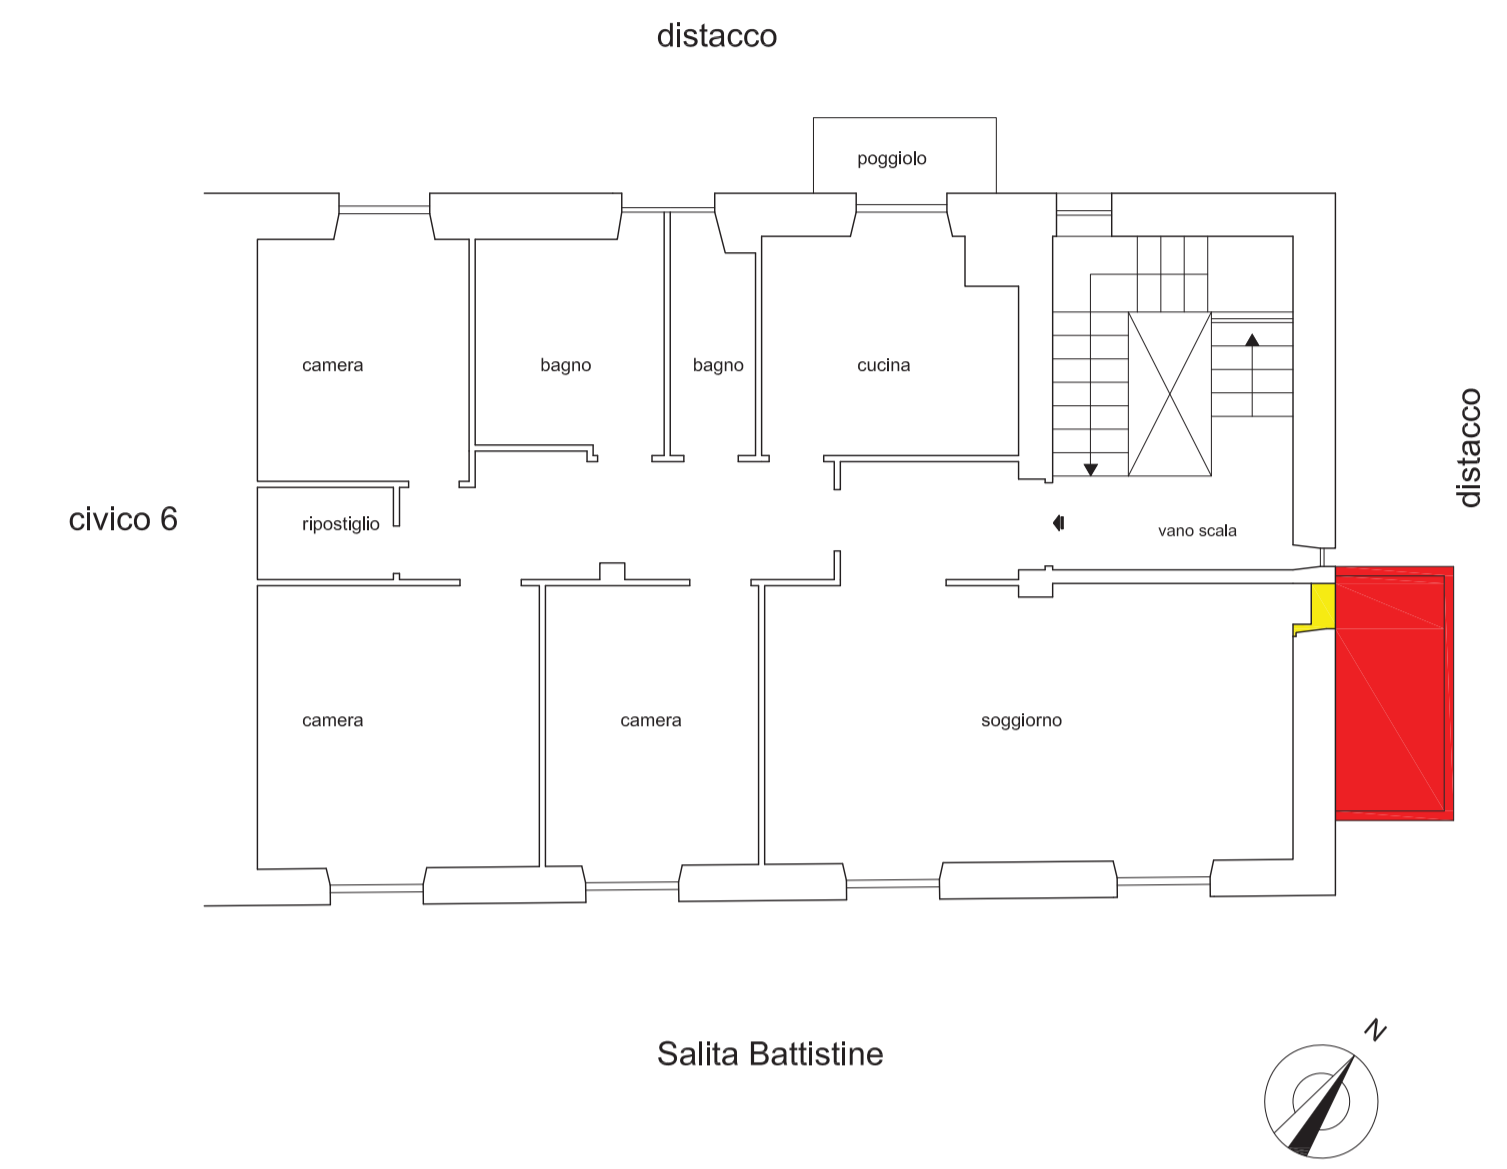


Pianta legittimata progetto di ricostruzione

Pianta stato attuale




Pianta sovrapposizione

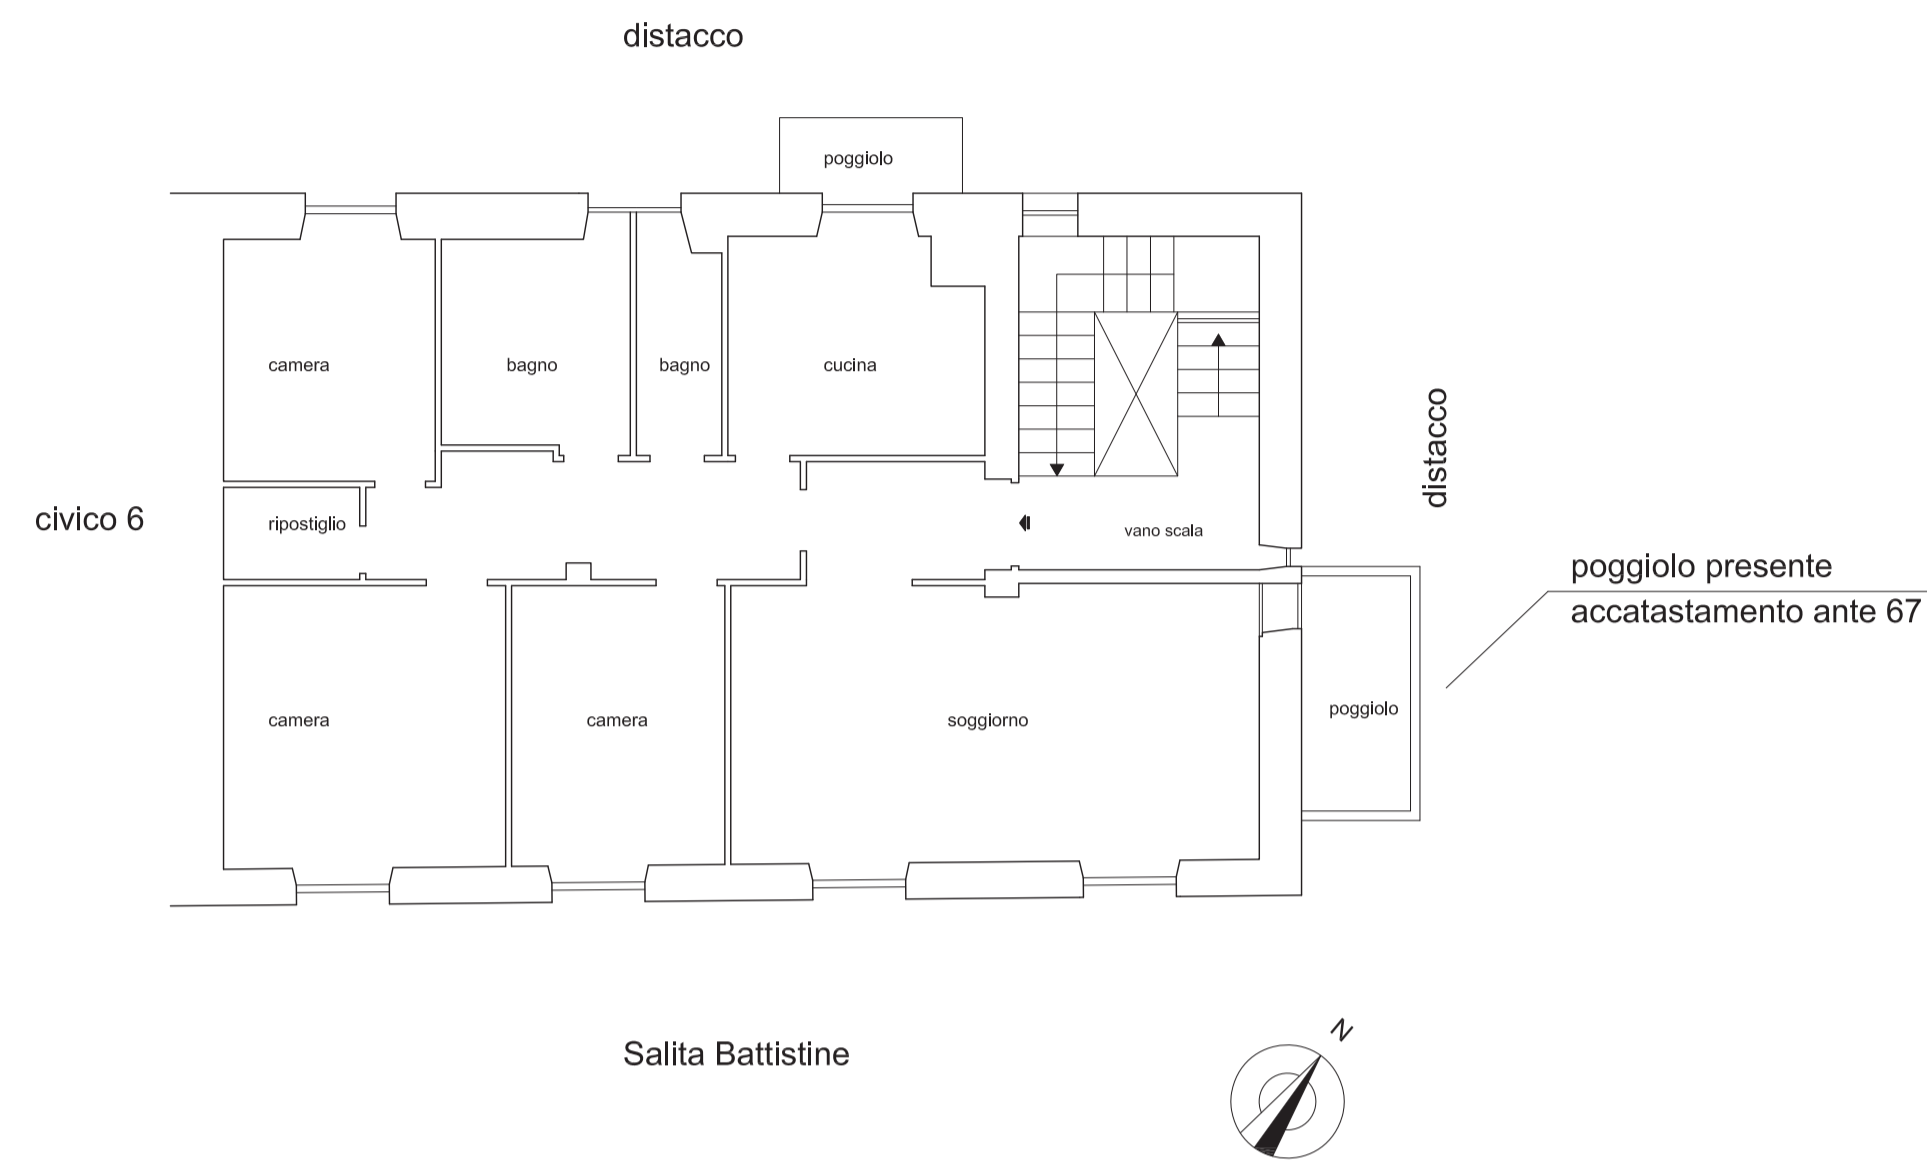


Prospetto nord-ovest progetto di ricostruzione

Prospetto nord-ovest stato attuale

Prospetto nord-ovest sovrapposizione

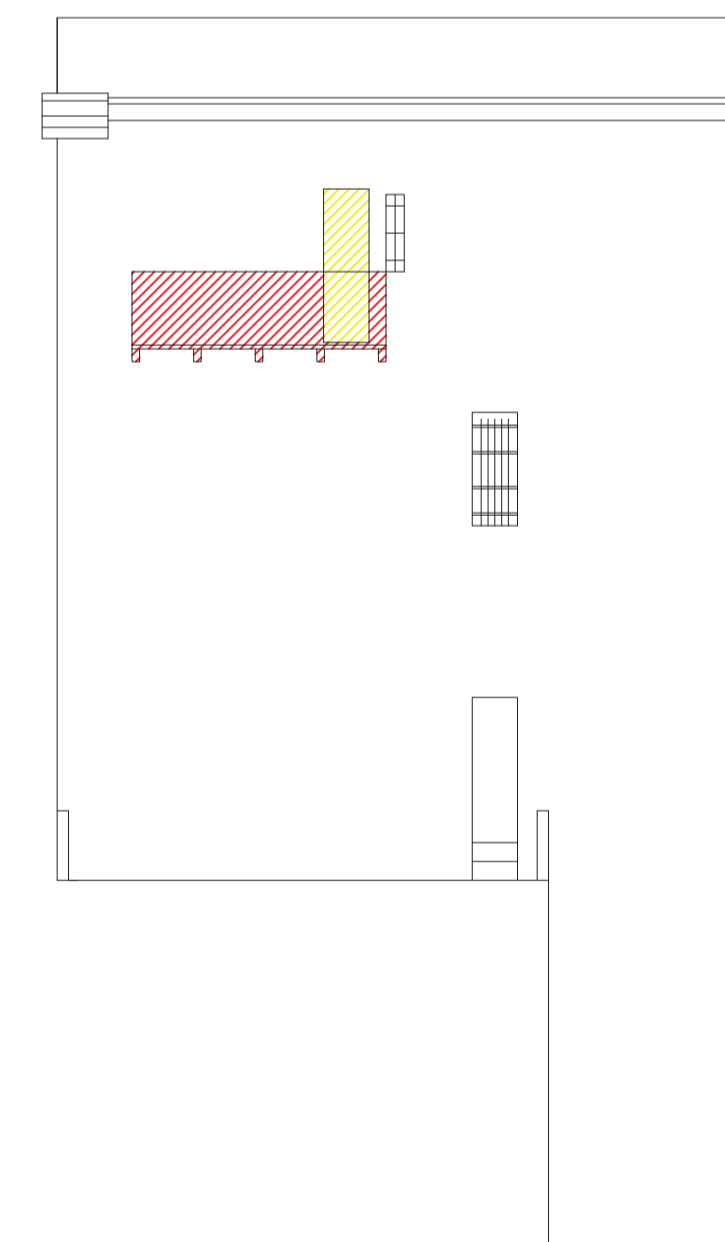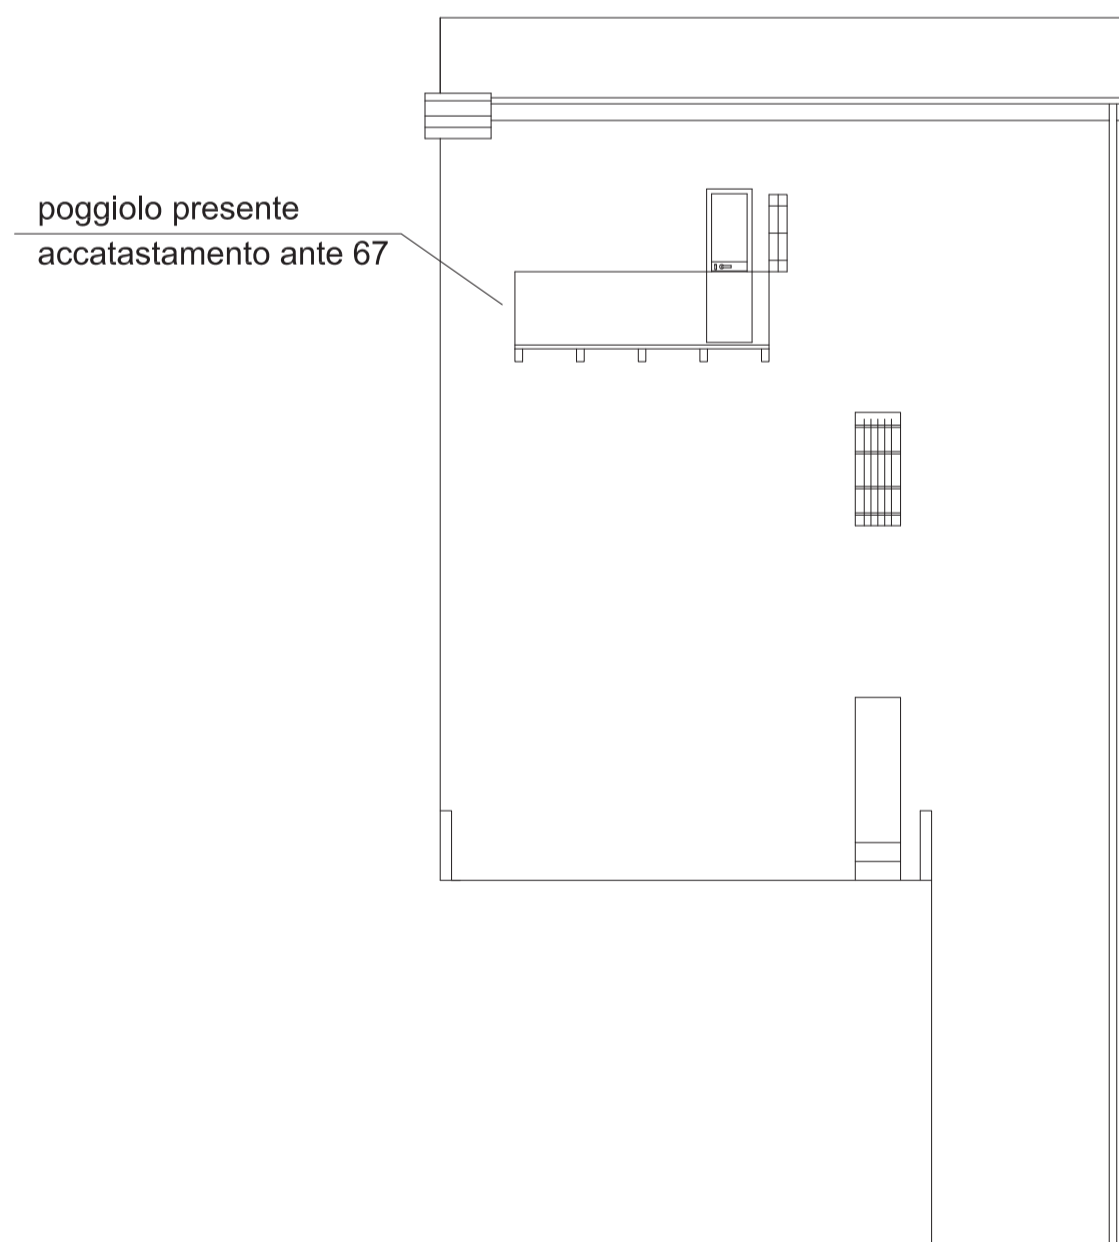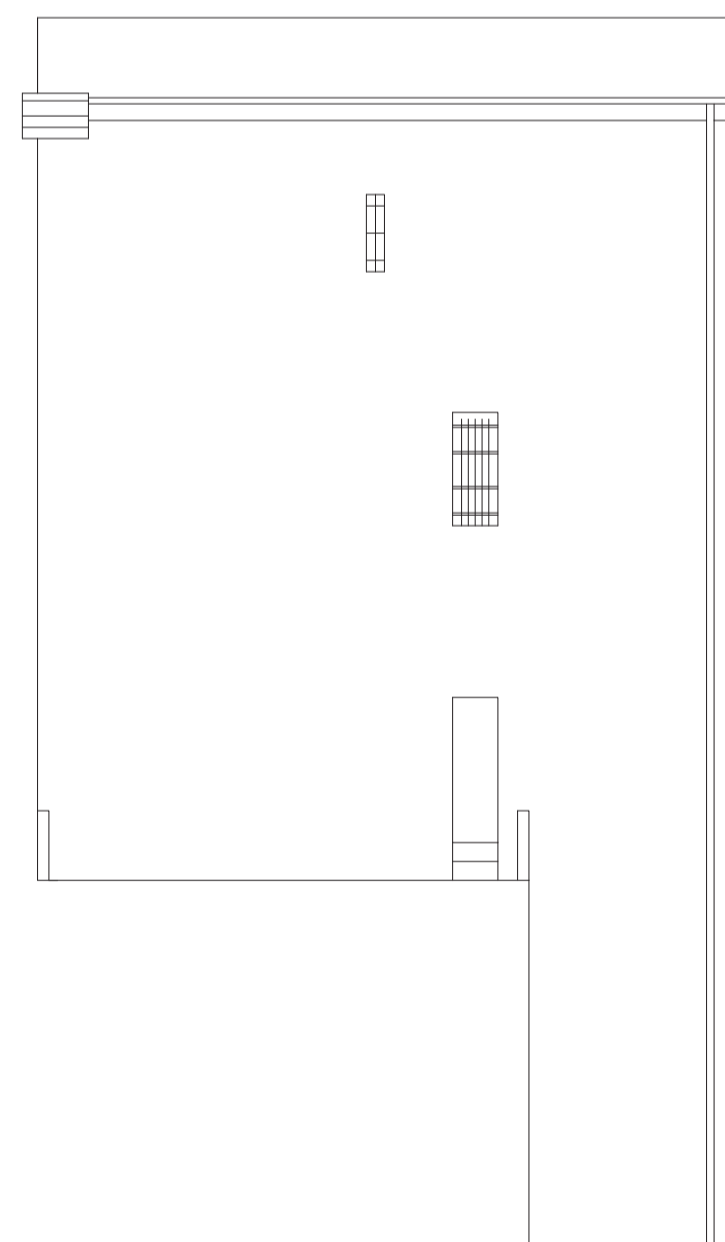

Legenda

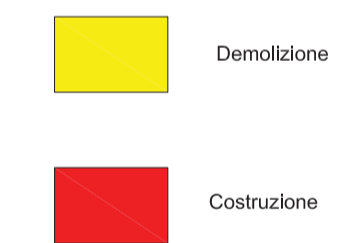

<i>Richiedente :</i>		
<i>Oggetto :</i> ARTICOLO 48 COMMA 1 - MANTENIMENTO OPERE ESEGUITE PRIMA DEL 1967		
<i>Localizzazione :</i> COMUNE DI GENOVA - SALITA DELLE BATTISTINE 8-5	<i>Tav.:</i> UNICA	<i>Data:</i> 14/05/2019
<i>Tavola :</i>	<i>Scale :</i>	
Pianta e prospetto progetto di ricostruzione edificio	1: 100	<i>Rev. del:</i>
Pianta e prospetto stato attuale		<i>Motivo</i>
Pianta e prospetto sovrapposizione		<i>Rev. del:</i>
		<i>Motivo</i>
<i>Progettista :</i> Geom. Filippo Tassara via Orsini 13 rosso 16146 Genova tel/fax: 010 / 86.92.832 e-mail: info@studiotecnicotassara.it		