

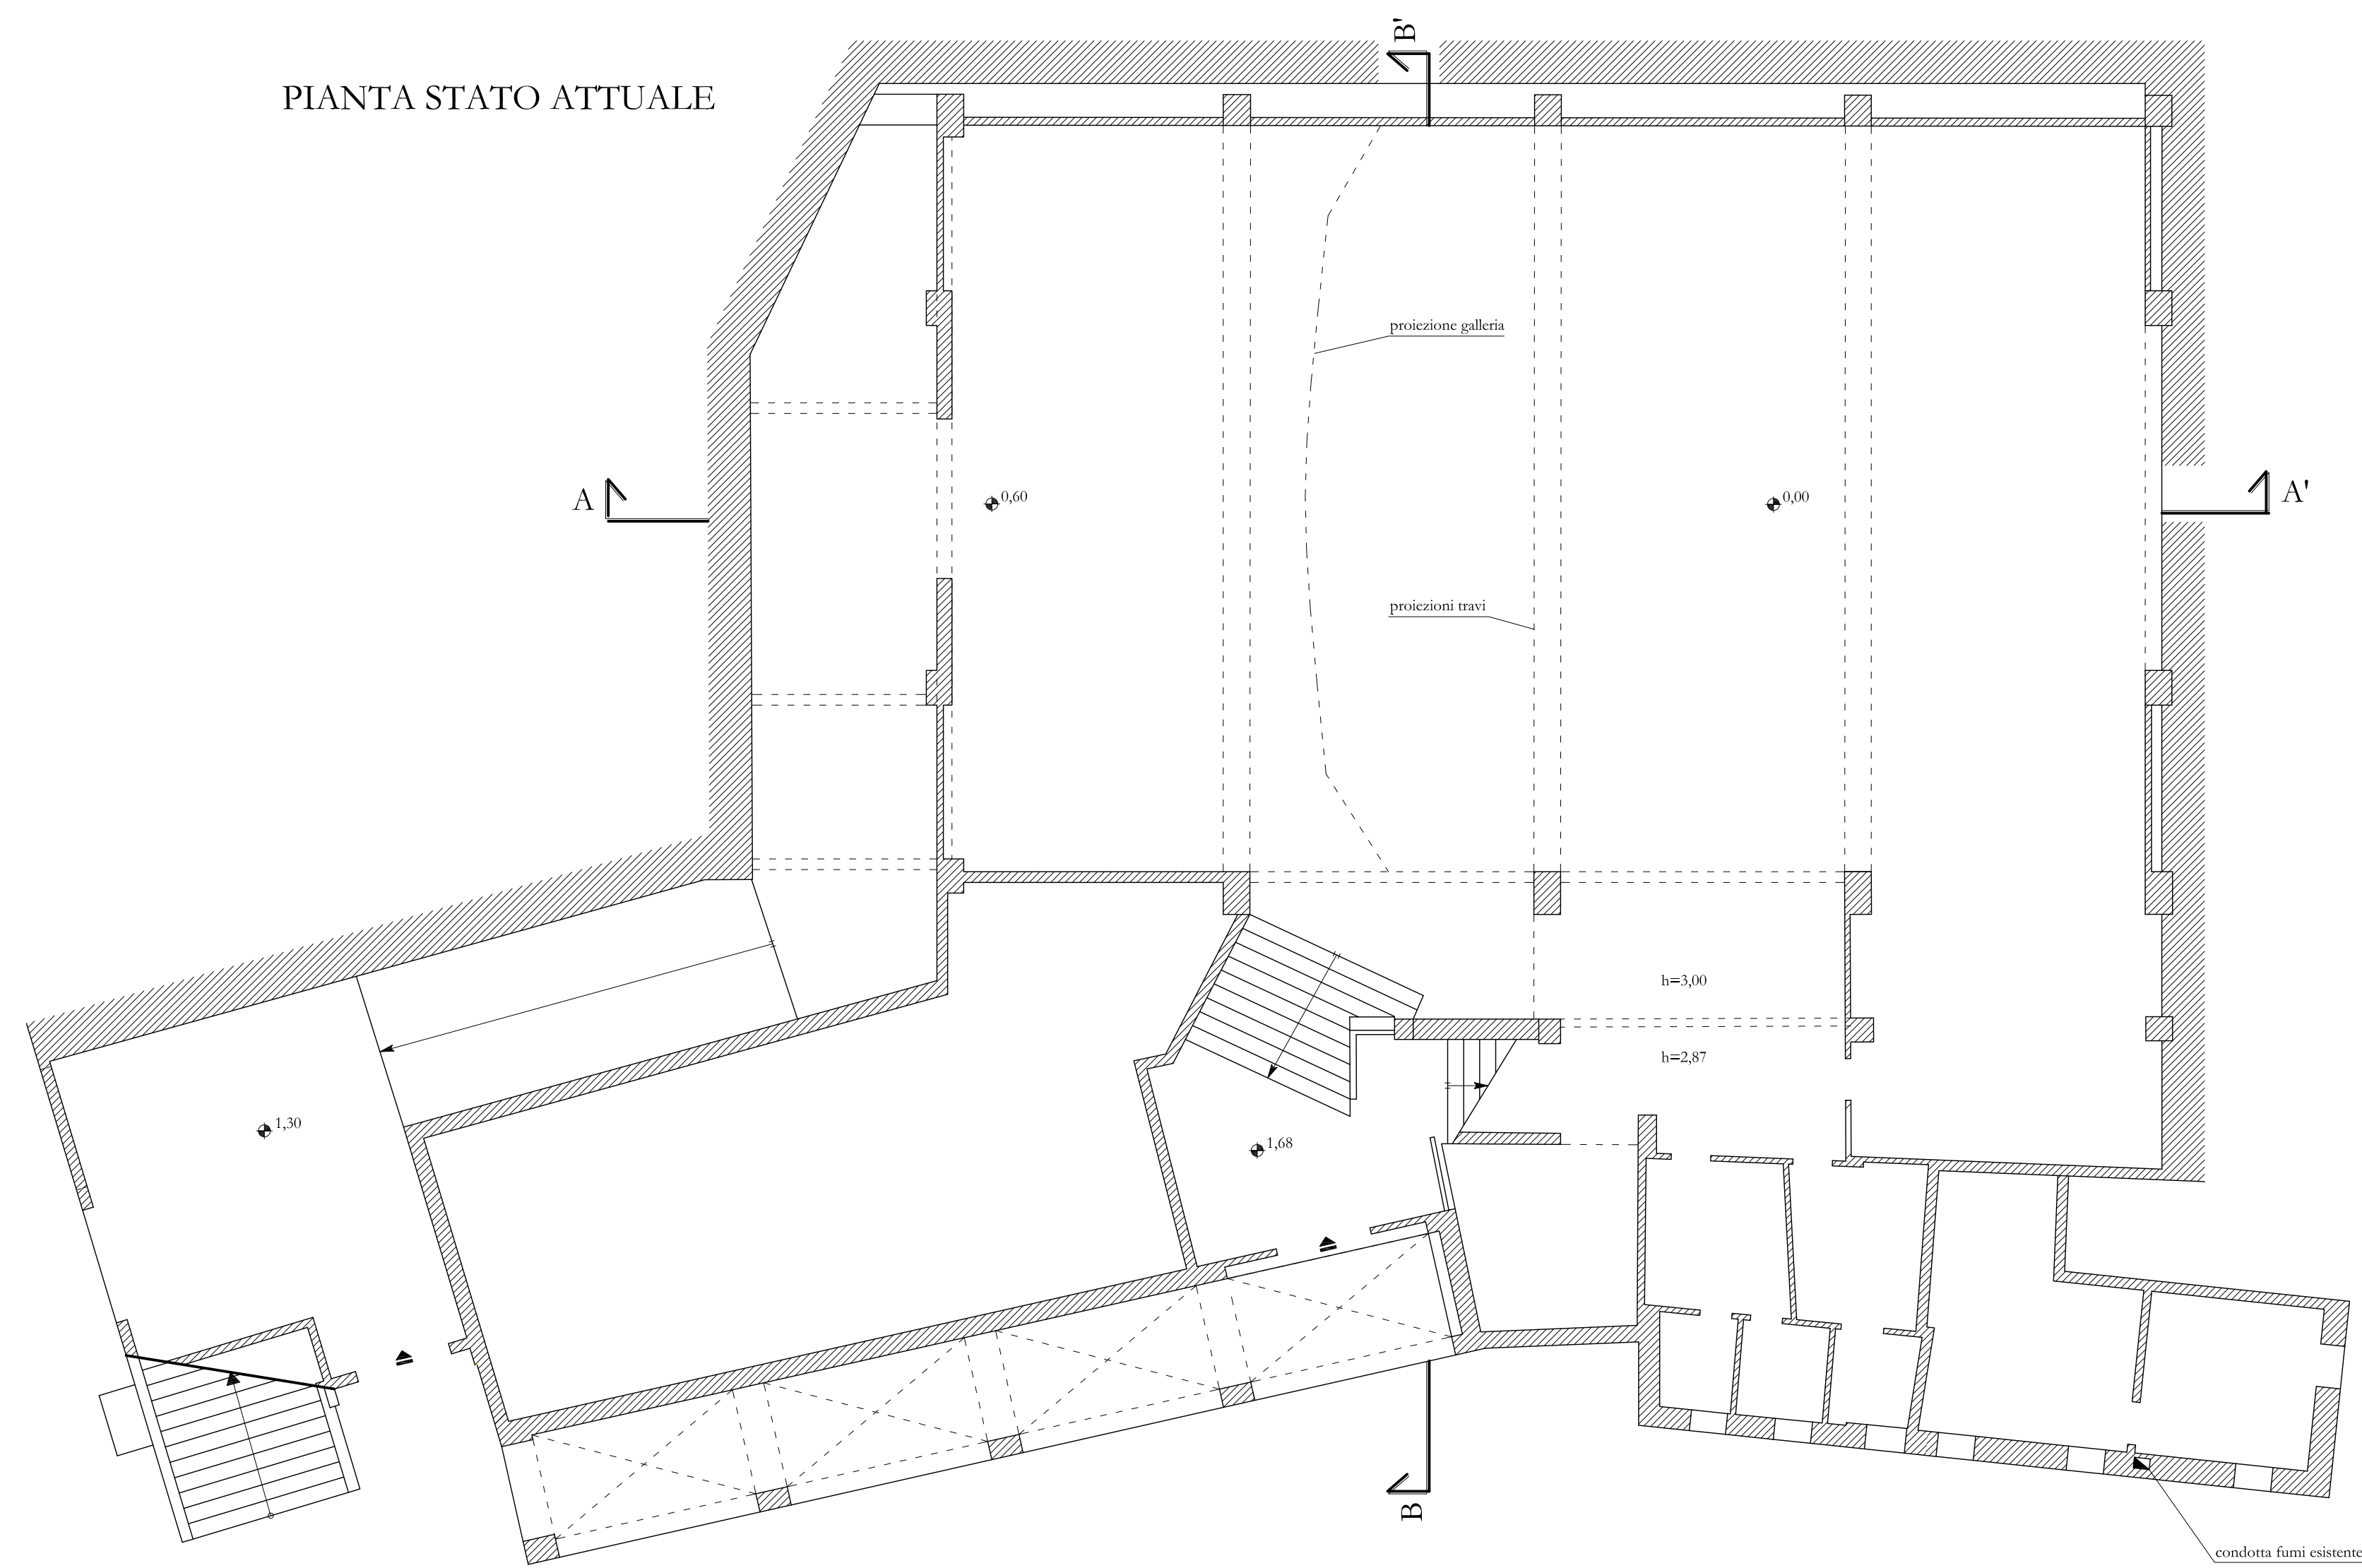


PIANTA STATO ATTUALE

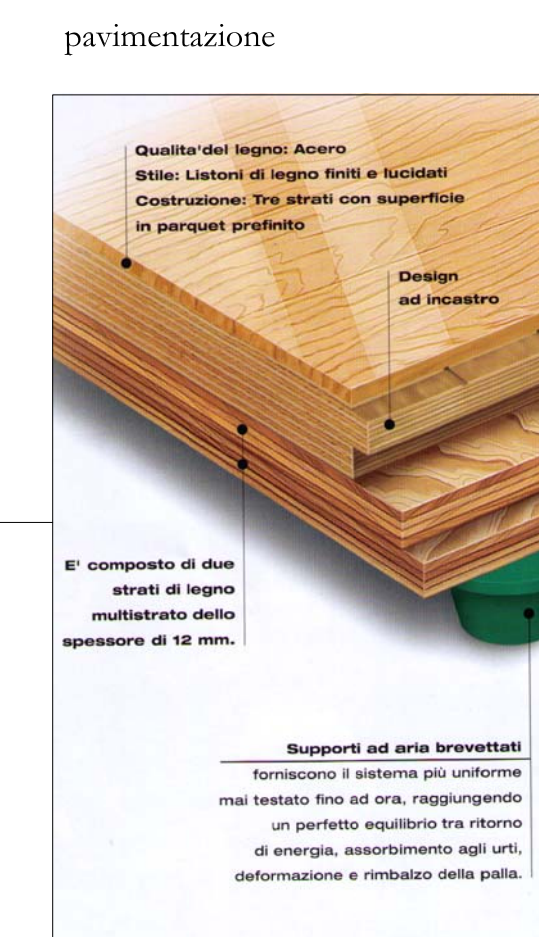

PIANTA STATO DI PROGETTO

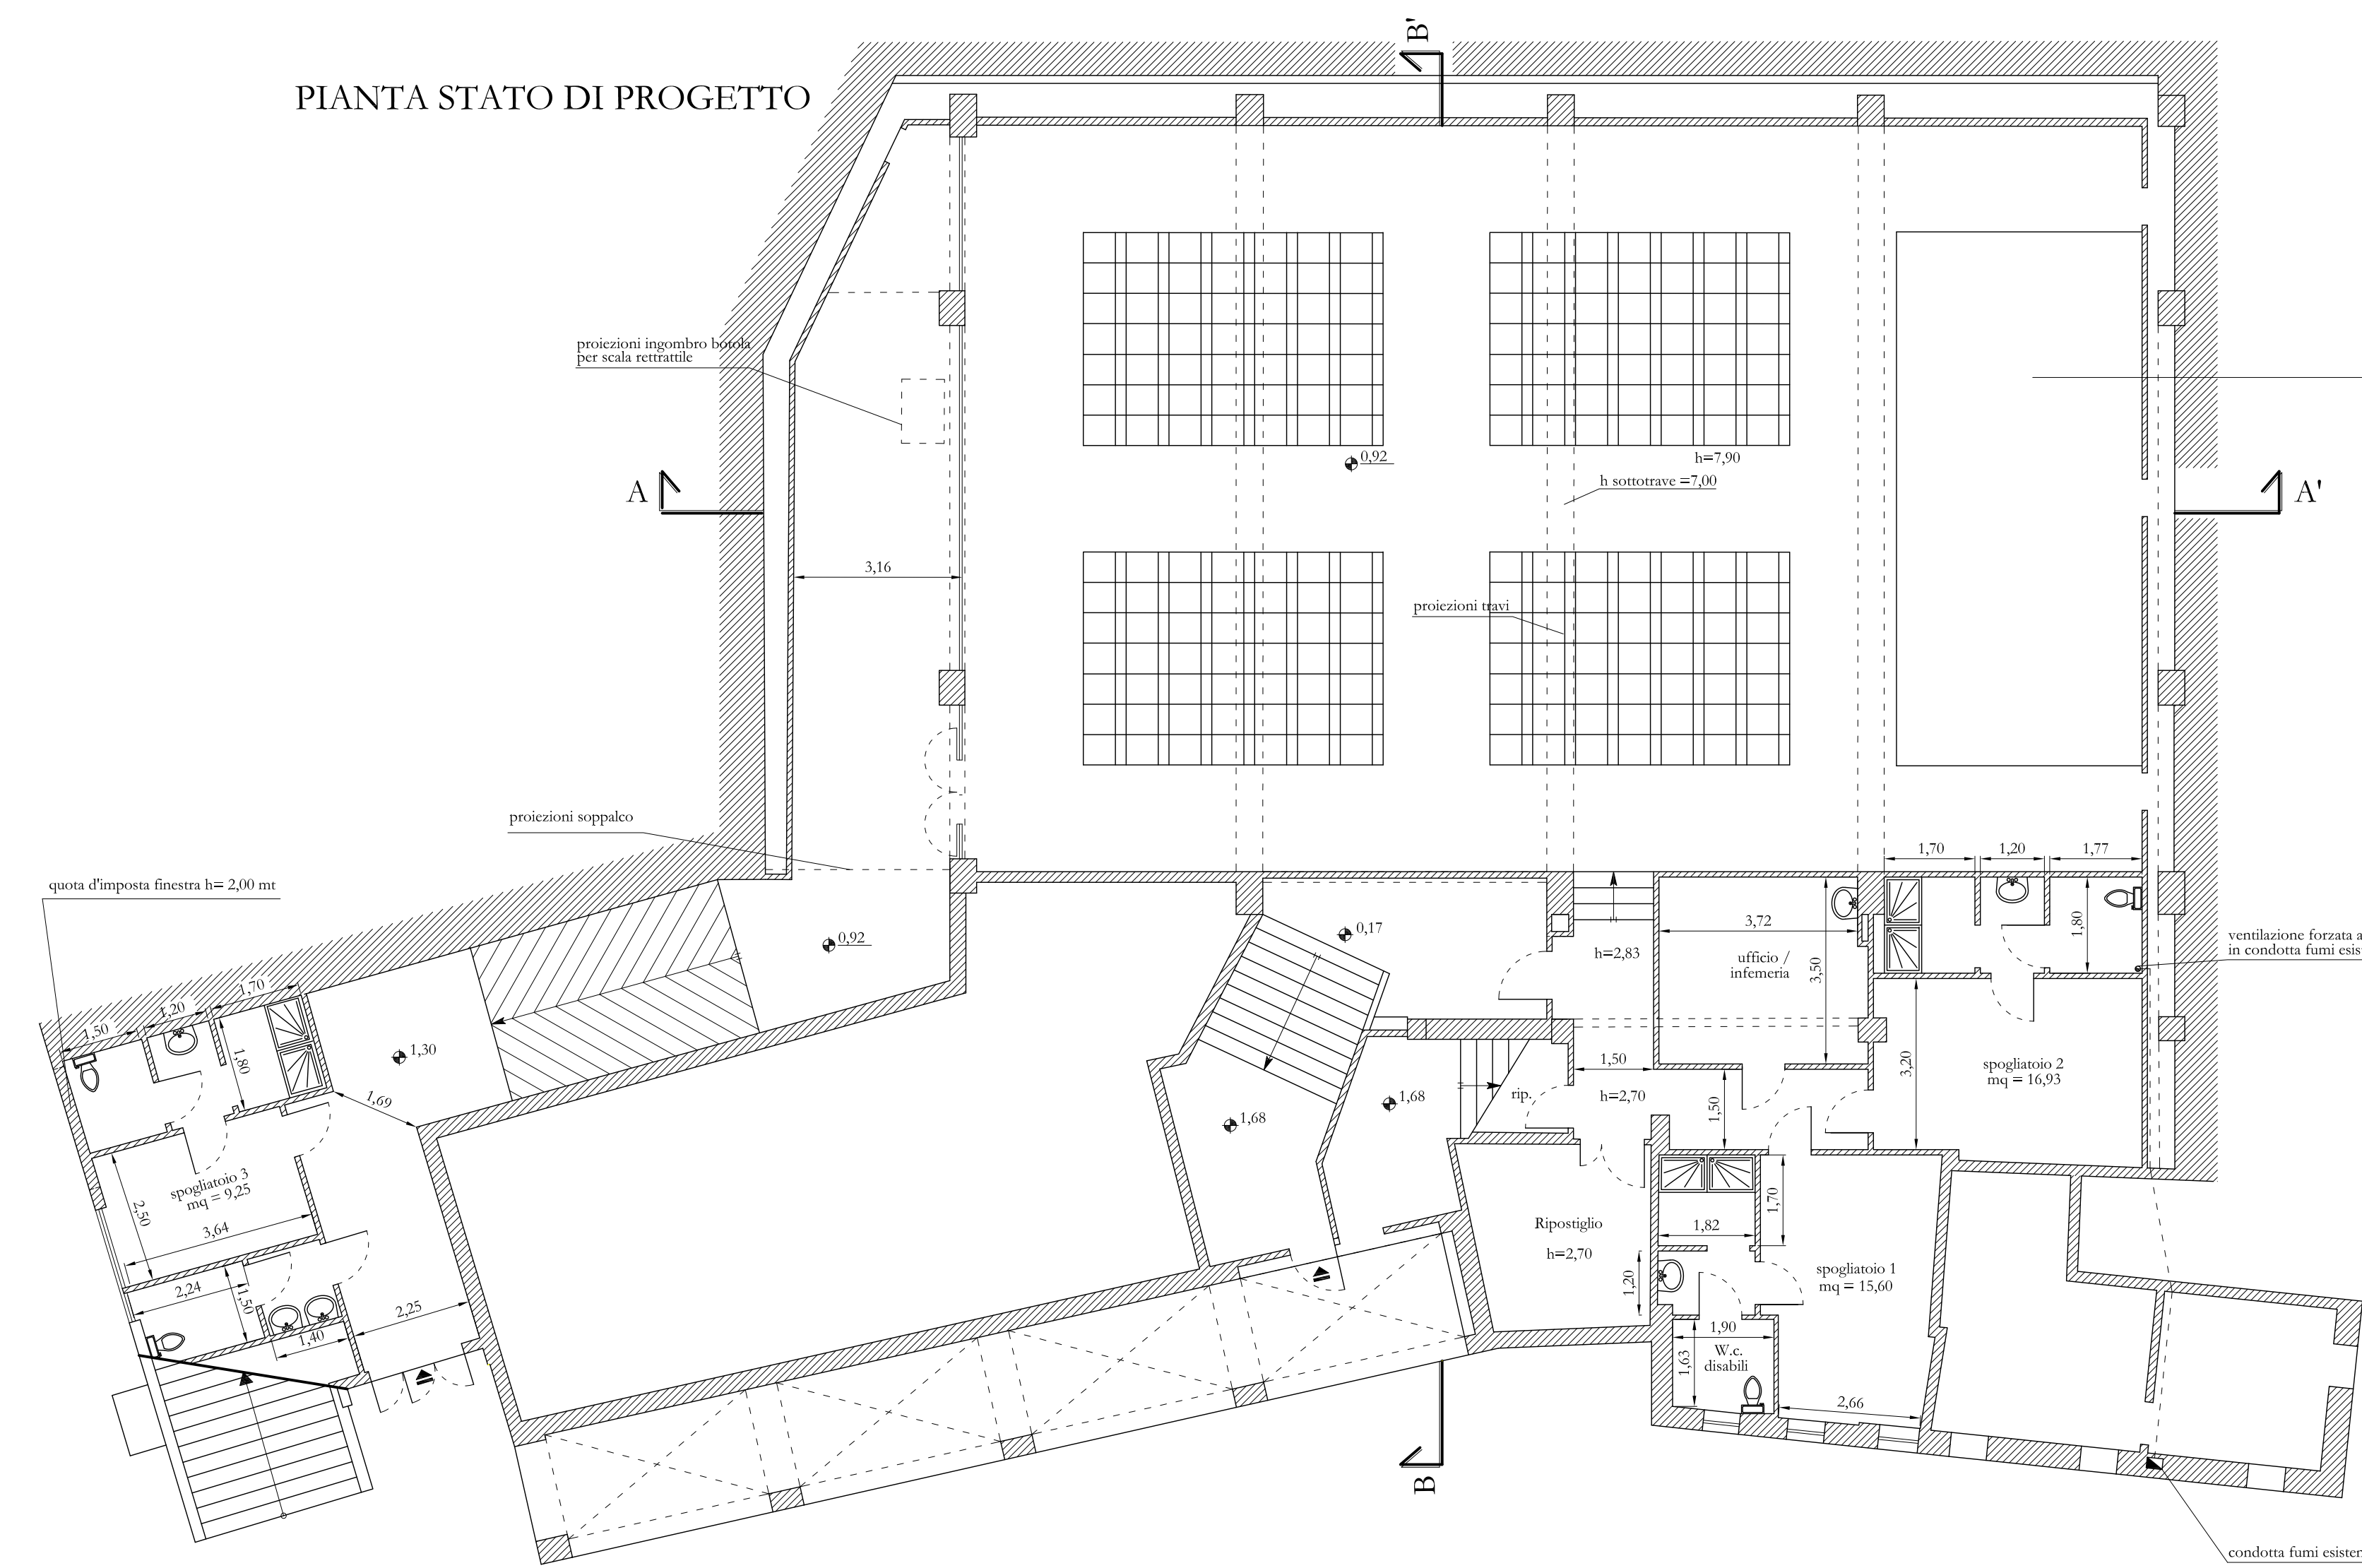


Qualite del Legno Asser
 Bordo: Liscio o a spina
 Cerniere: Da girare con serratura
 in parquet protetto

Il numero di due
 strati di legno
 risultano dalle
 norme di 30 cm.

Supporti del solaio
 Simulazione a tutto h condotta fumi esistente
 per evitare che si crei, respingendo
 in perfetta sicurezza la stessa
 di ampio, mantenimento agli anni,
 antiscalfatura e contatto della gamba.

PIANTA STATO DI CONFRONTO

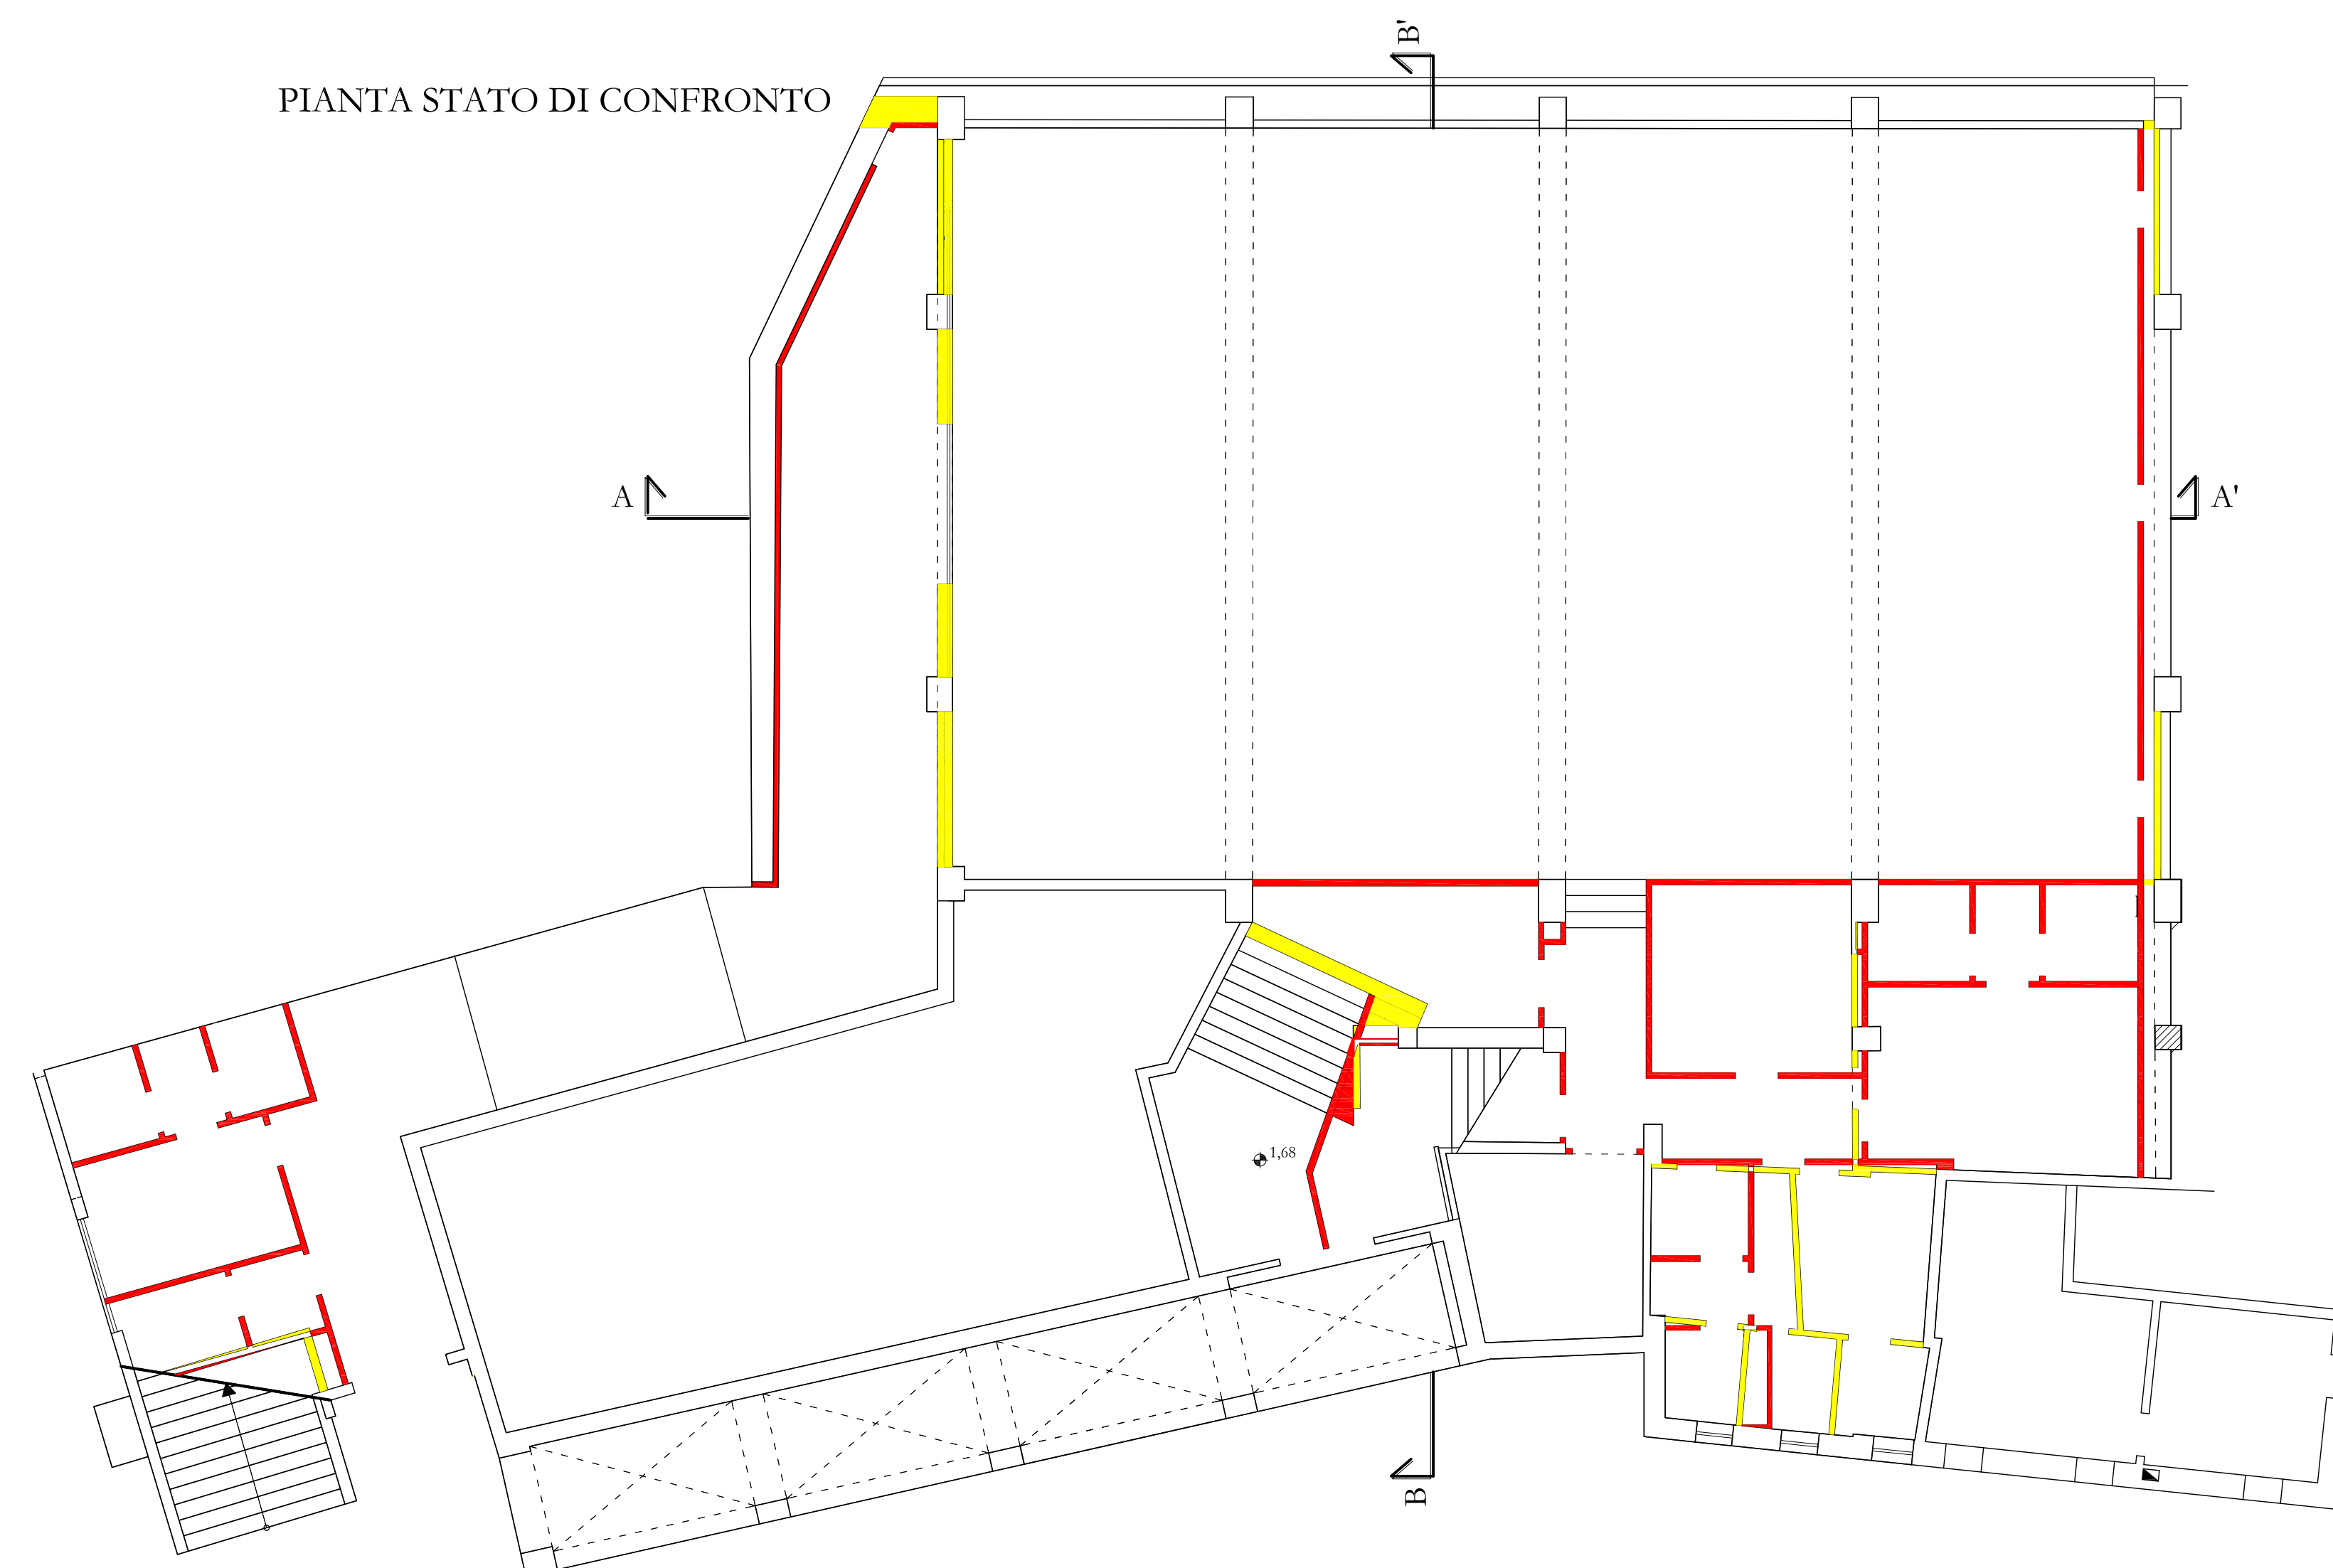

SUPERFICI FINESTRATE

Locali	Sup. in mq	minimo	Finestra reale
spogliatoio 1	13,60 mq	1,95 mq	1,50 mq * sezione forata
w.c. spogliatoio 1	3,20 mq	0,50 mq	0,68 mq
spogliatoio 2	16,93 mq	2,12 mq	sezione forata
w.c. spogliatoio 2	3,11 mq	0,50 mq	sezione forata
spogliatoio 3	9,25 mq	1,15 mq	1,54 mq
w.c. spogliatoio 3	2,75 mq	0,50 mq	1,30 mq
w.c. di servizio	3,20 mq	0,50 mq	0,55 mq

Il locale "palestra" e gli altri locali non menzionati nella
 tabella di cui sopra saranno provvisori di sezione forata
 rispondente a quanto previsto nella tabella G, delle norme
 CONI approvate con delibera n. 149 del 6 maggio 2008

LEGENDA

