


Condominio via Gavotti 1 prospetto ovest

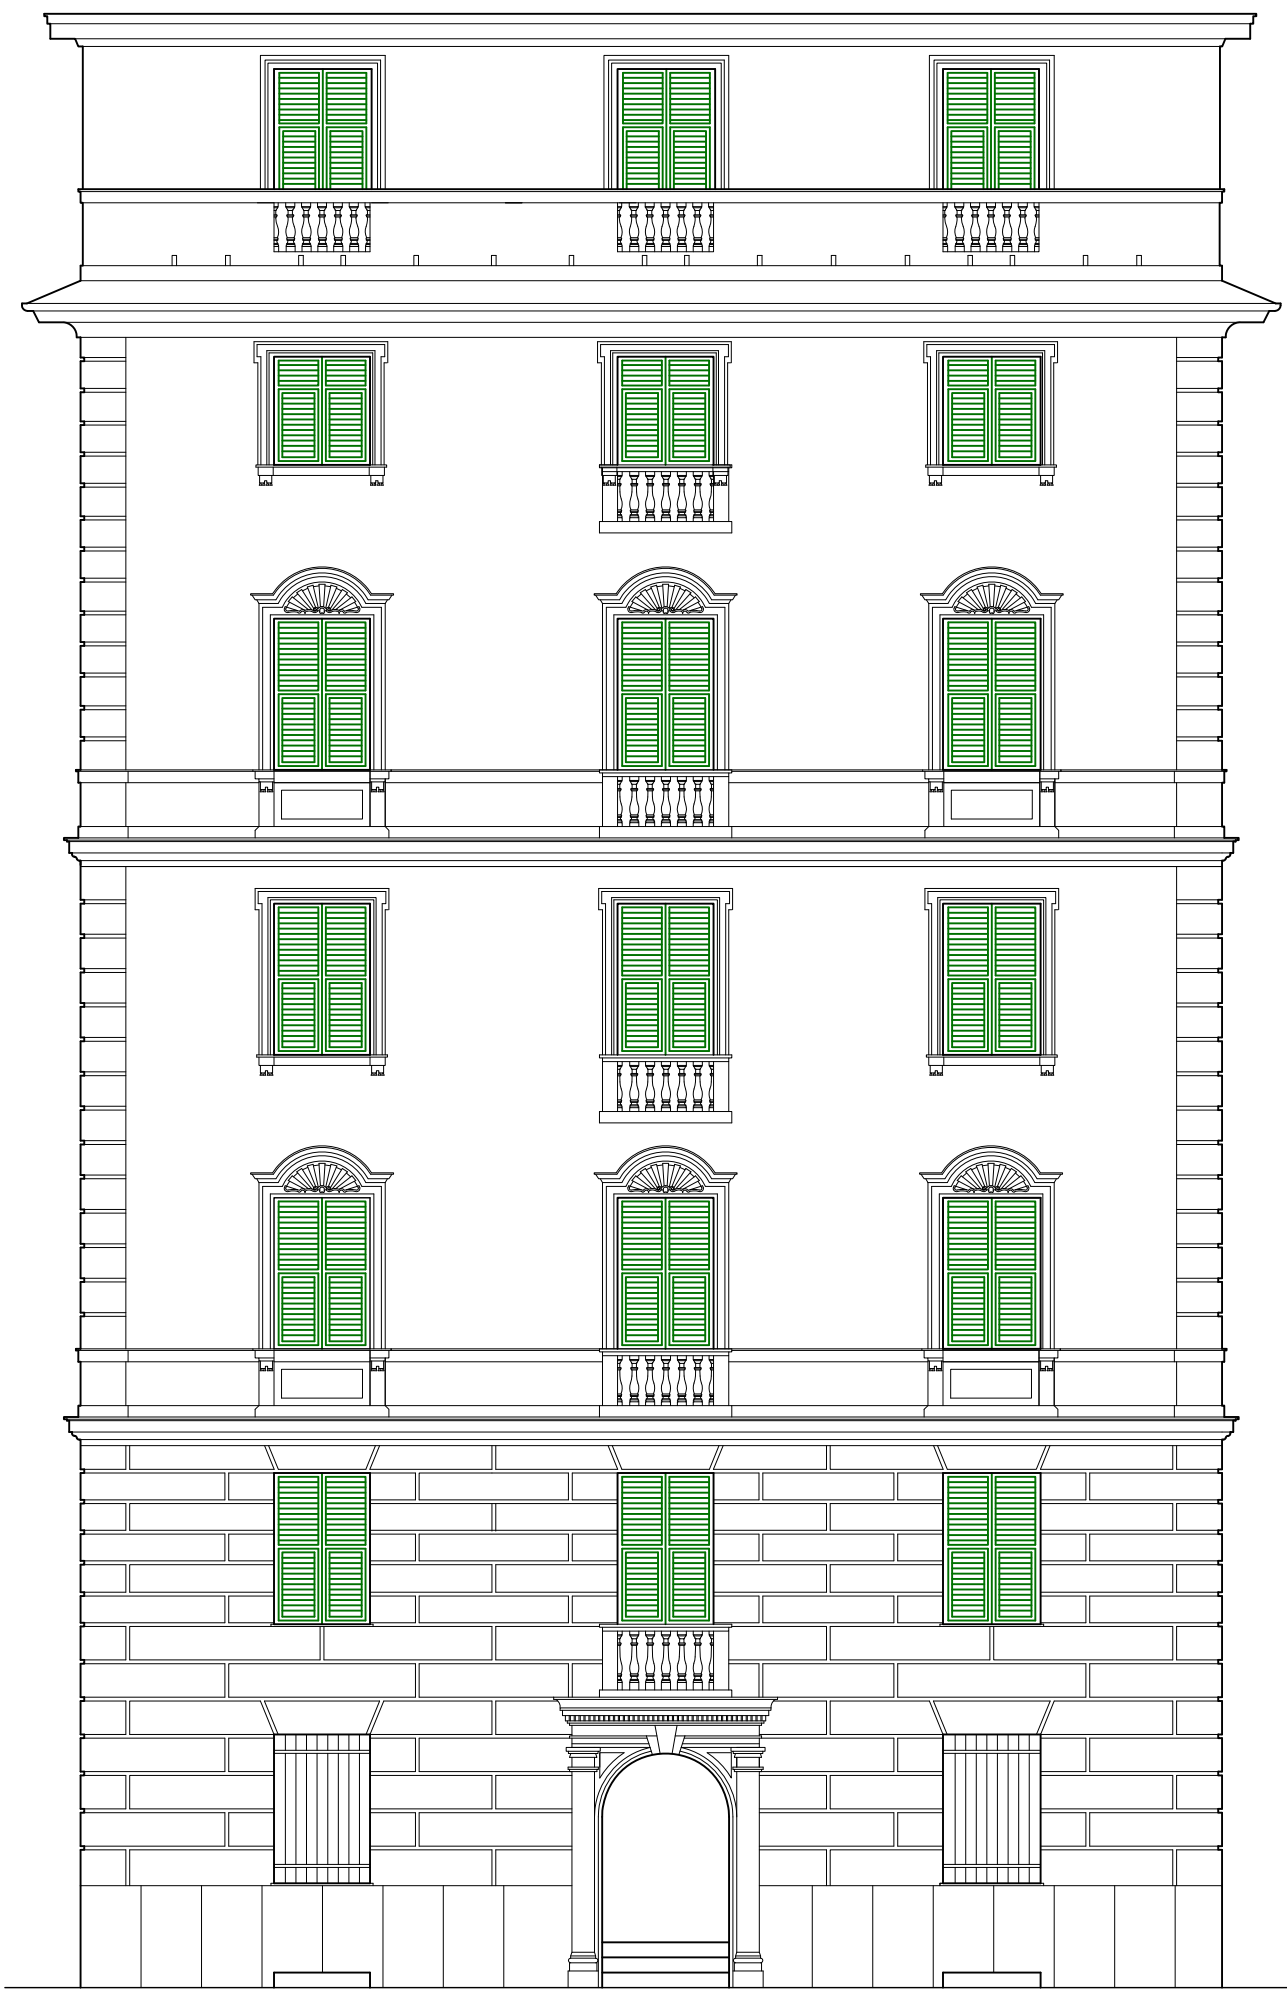

Condominio via Gavotti 1 prospetto sud




Condominio via Gavotti 1 prospetto est



Condominio via Gavotti 1 prospetto nord




Prova colore prospetto sud

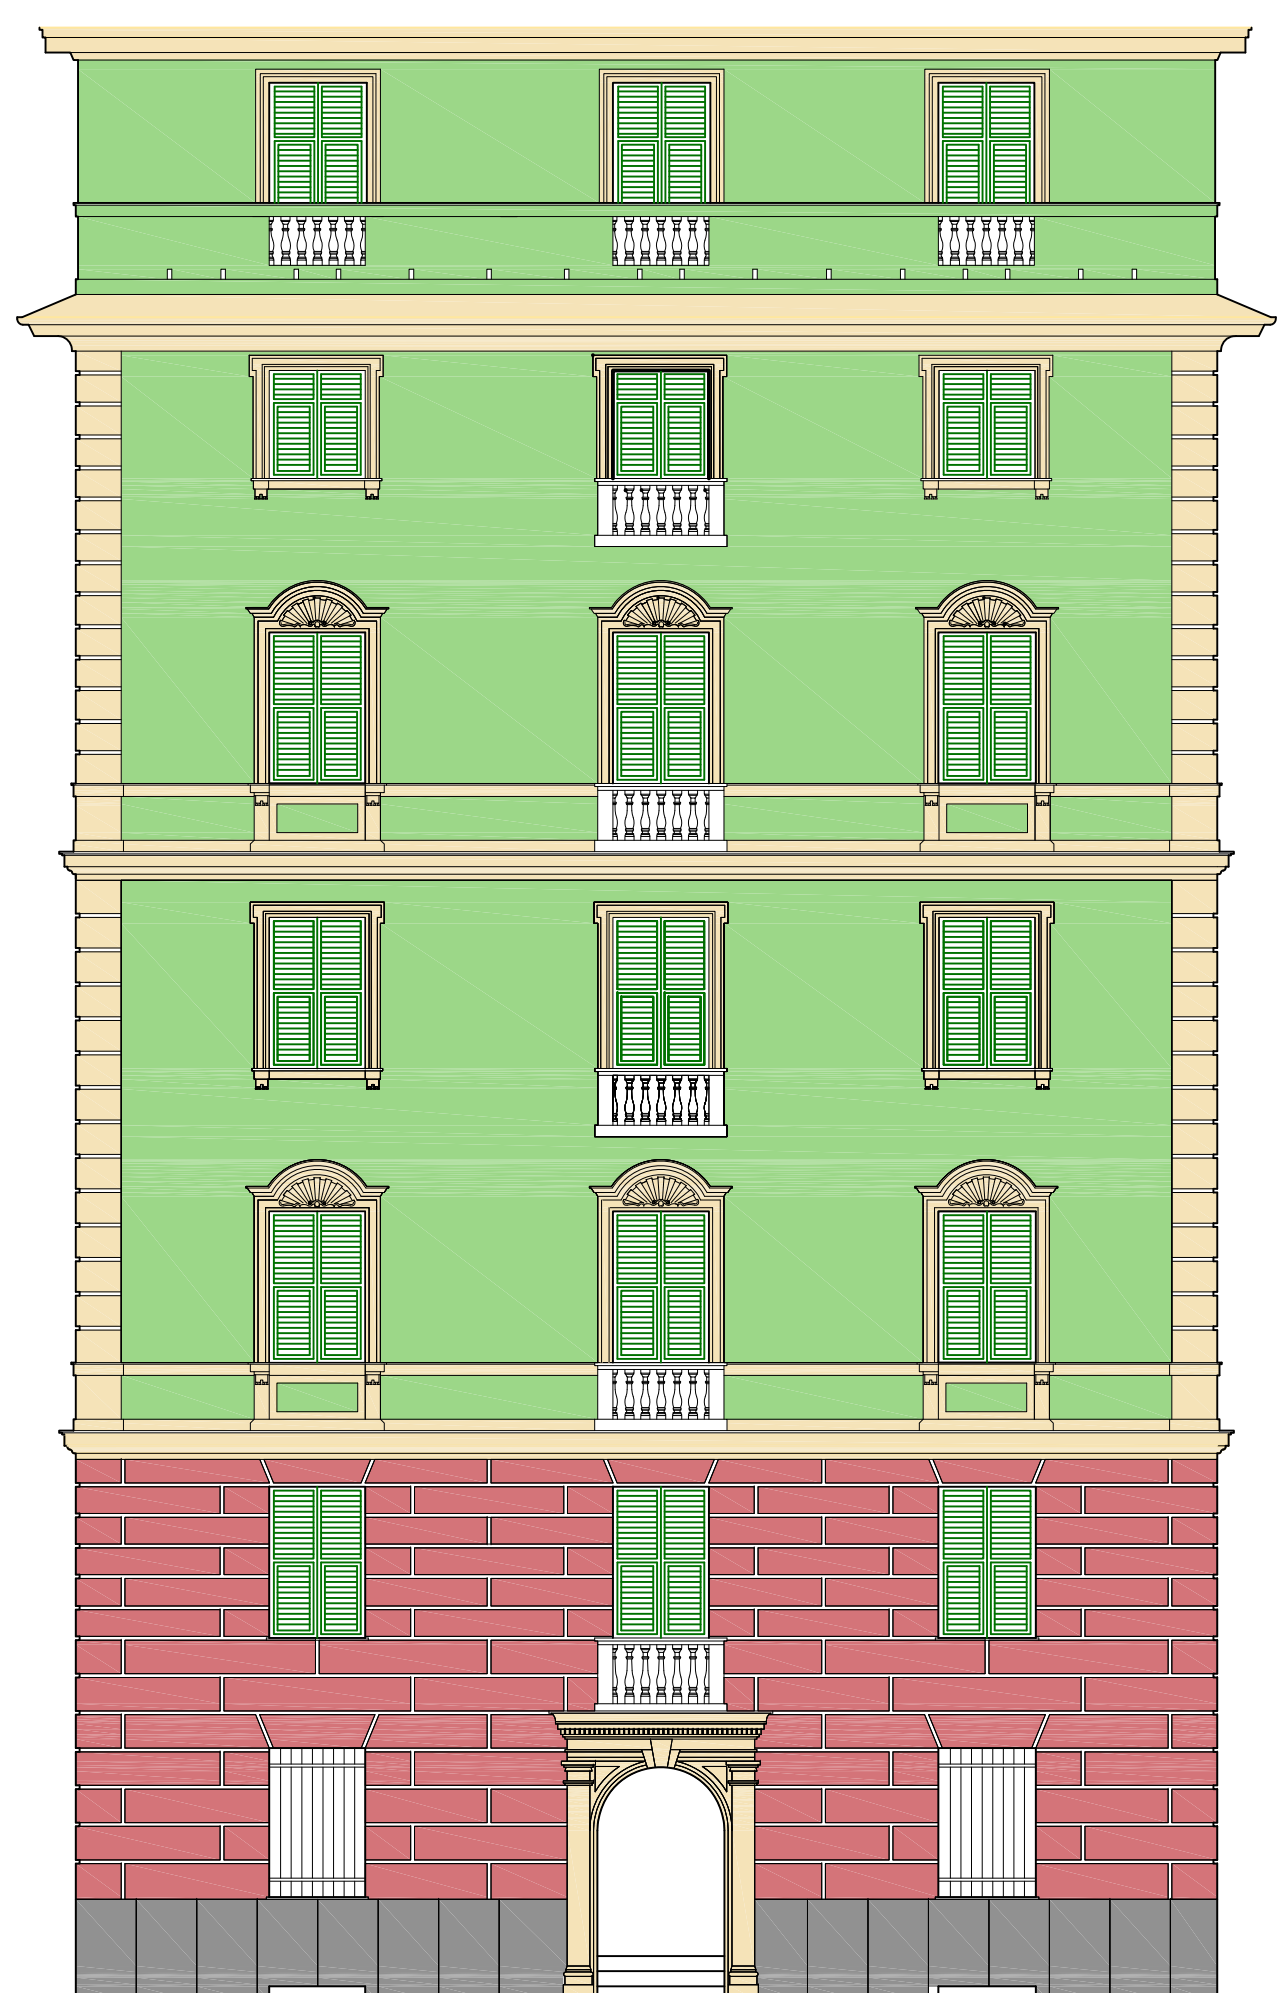


Prova colore prospetto sud




Prova colore prospetto sud

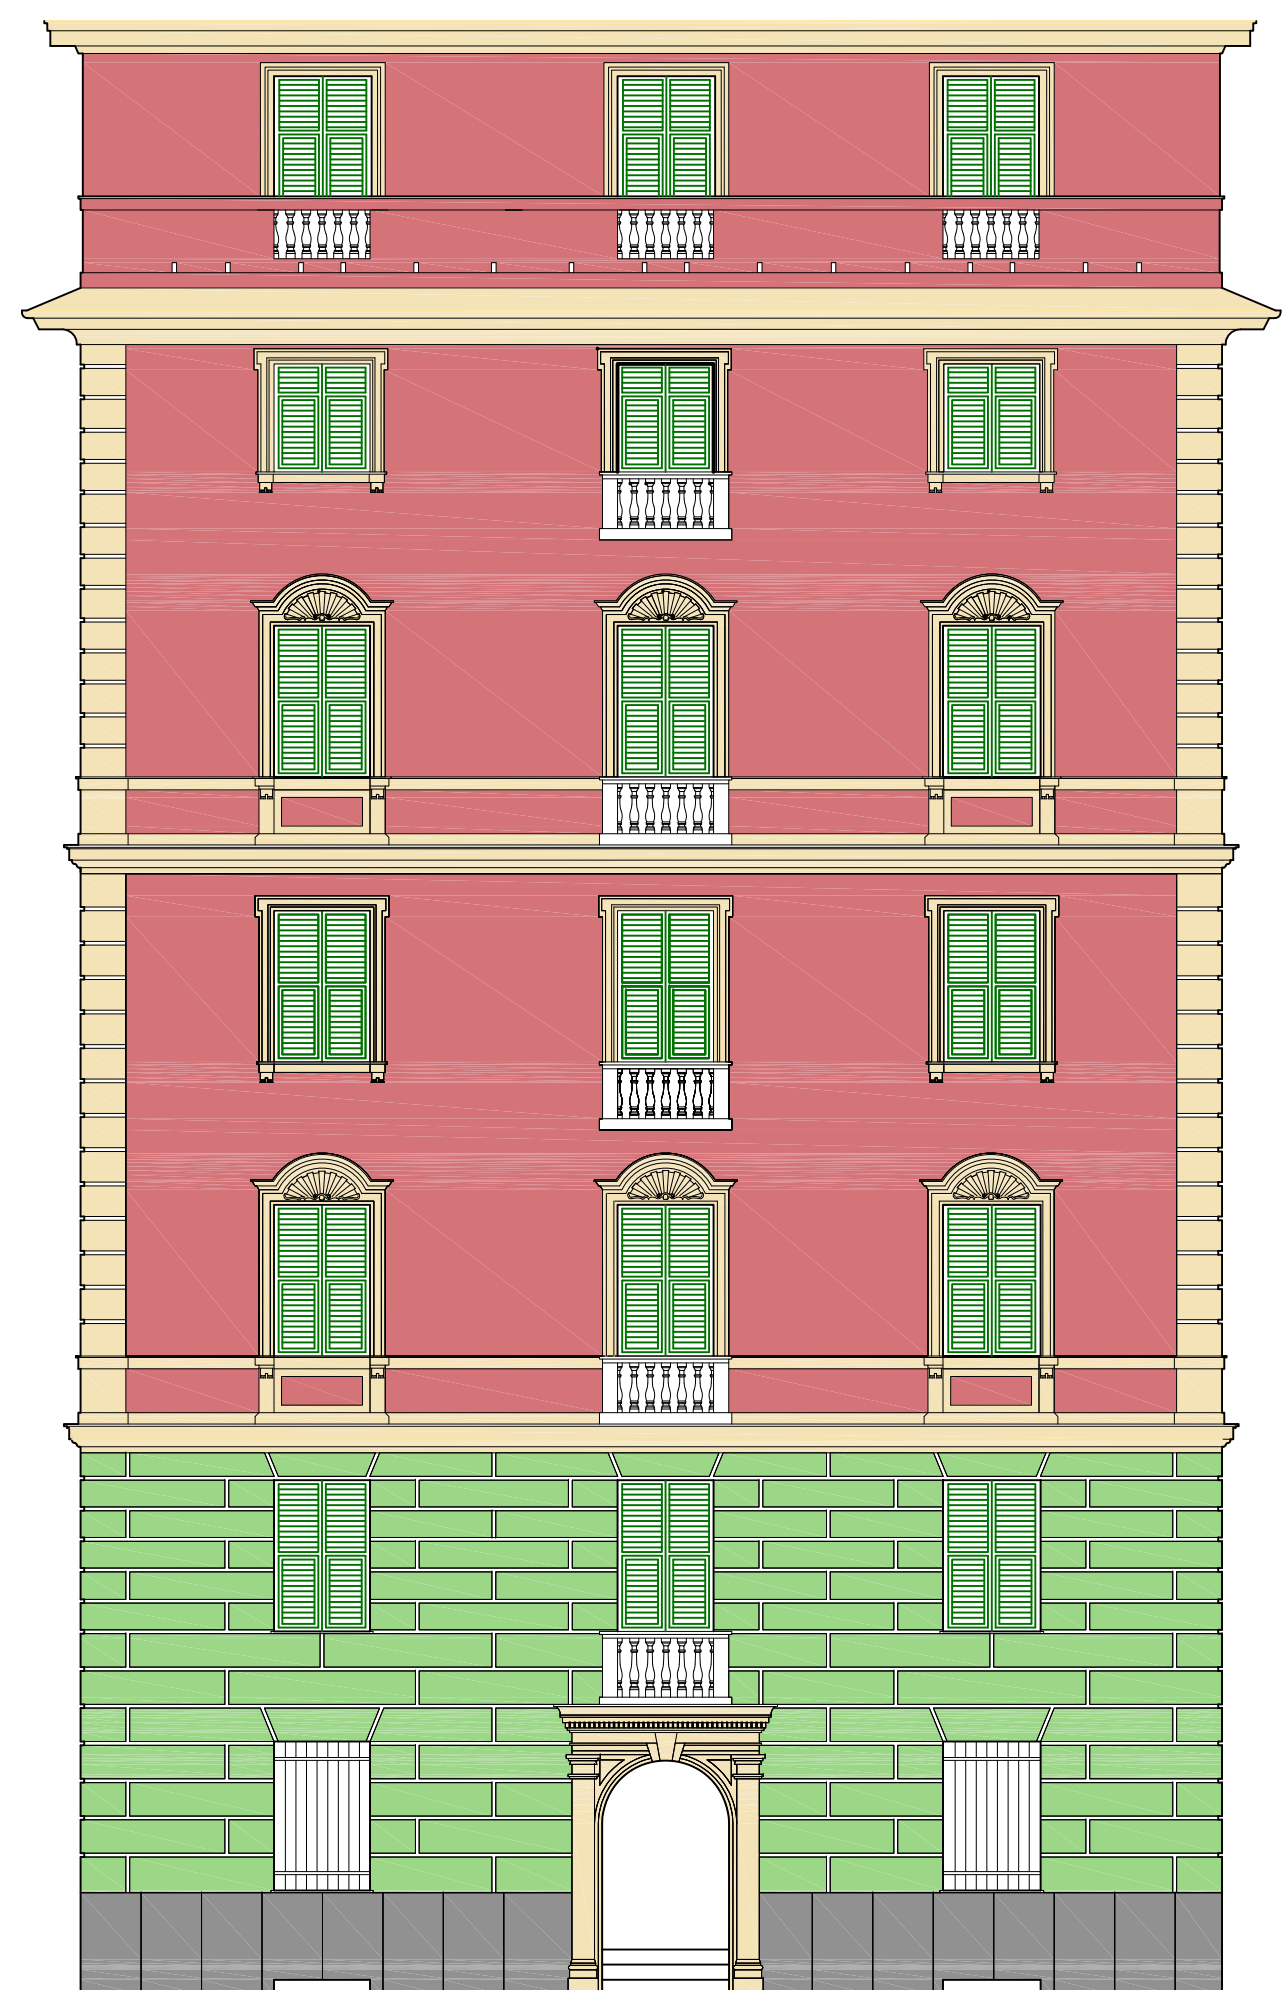

Prova colore prospetto sud

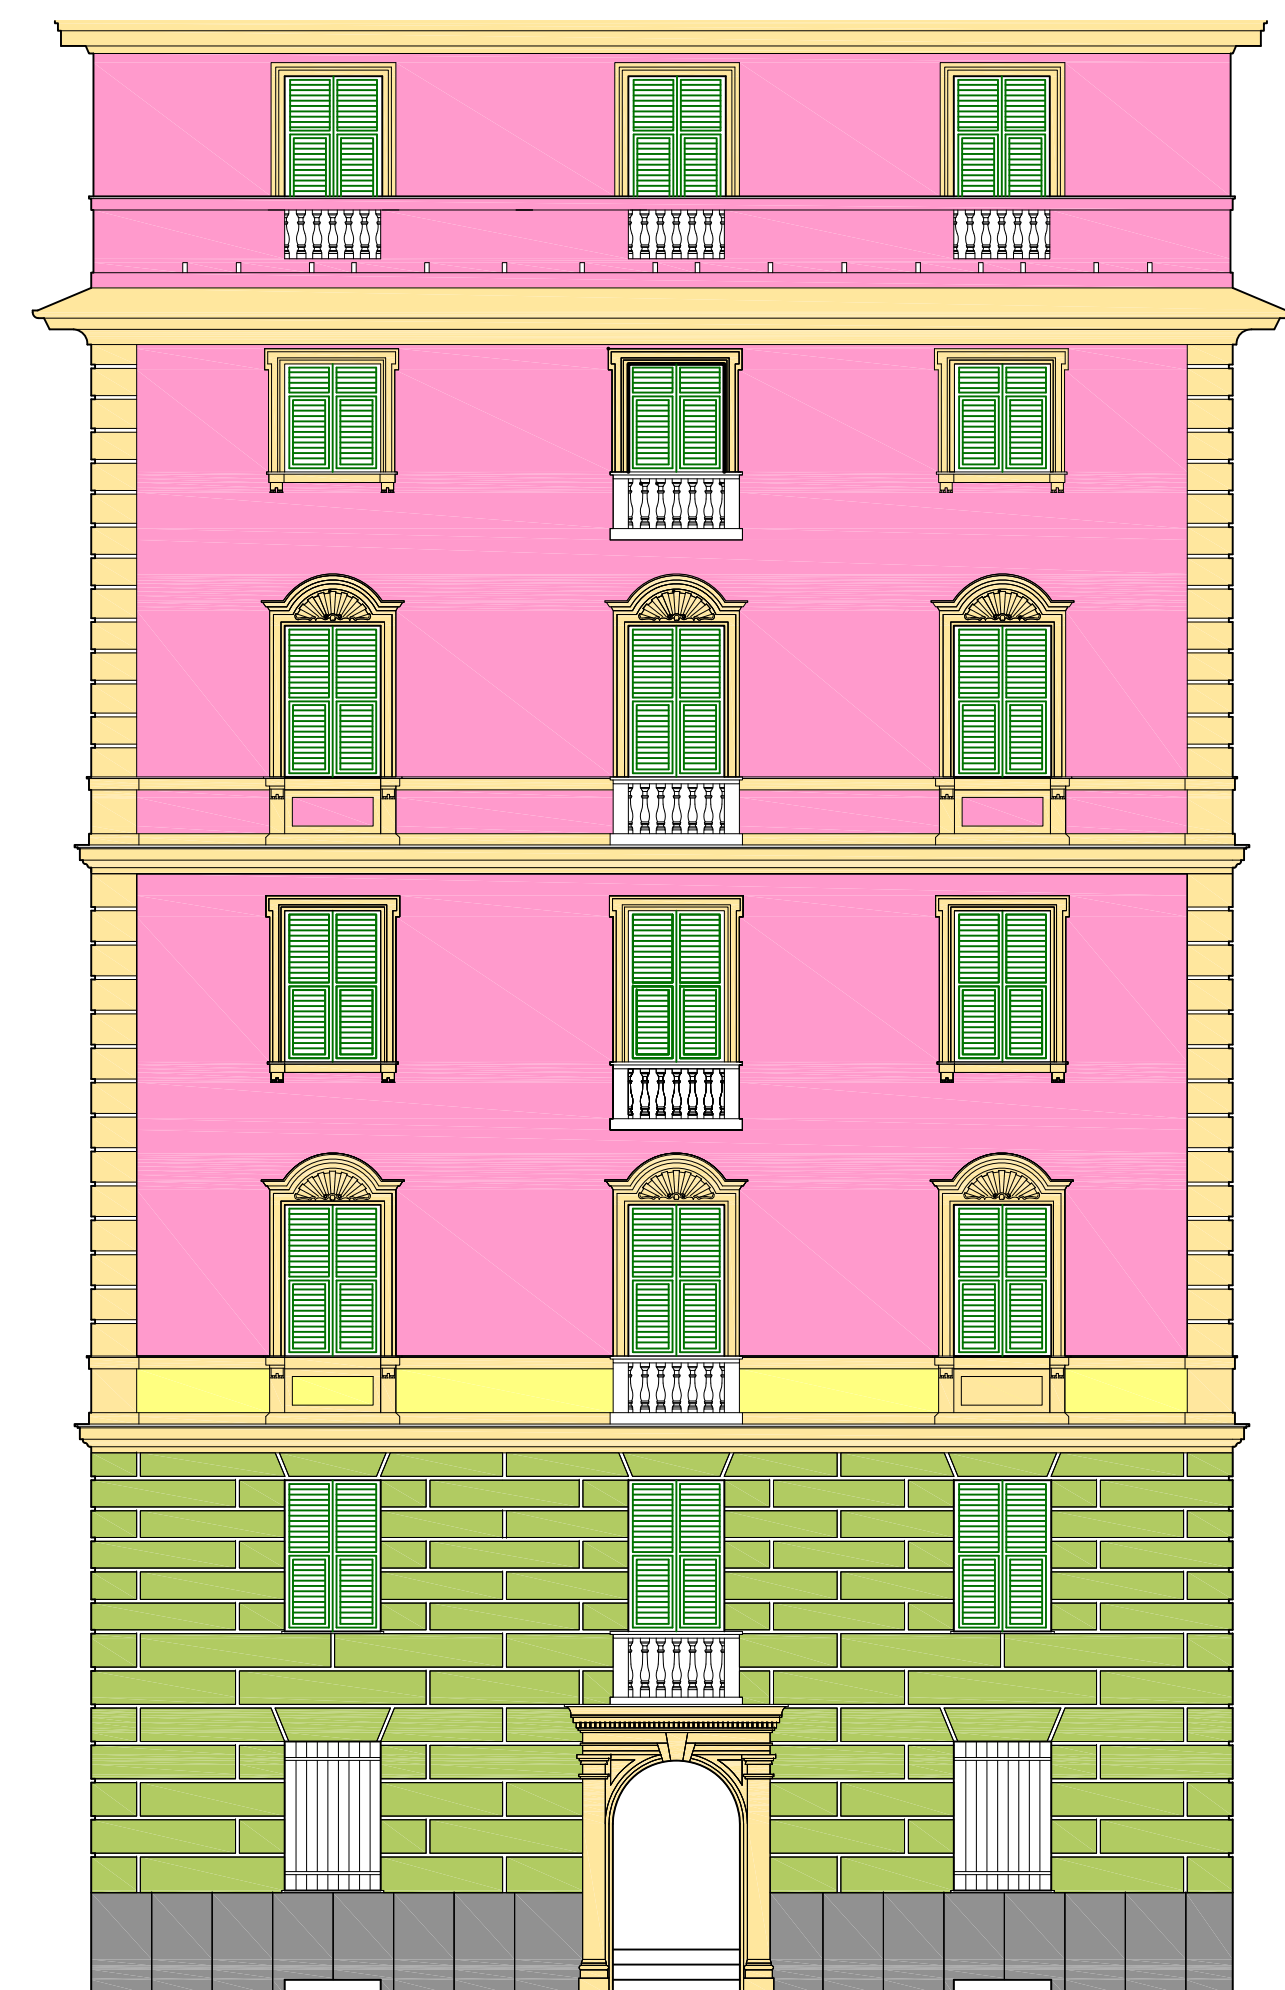

Prova colore prospetto sud

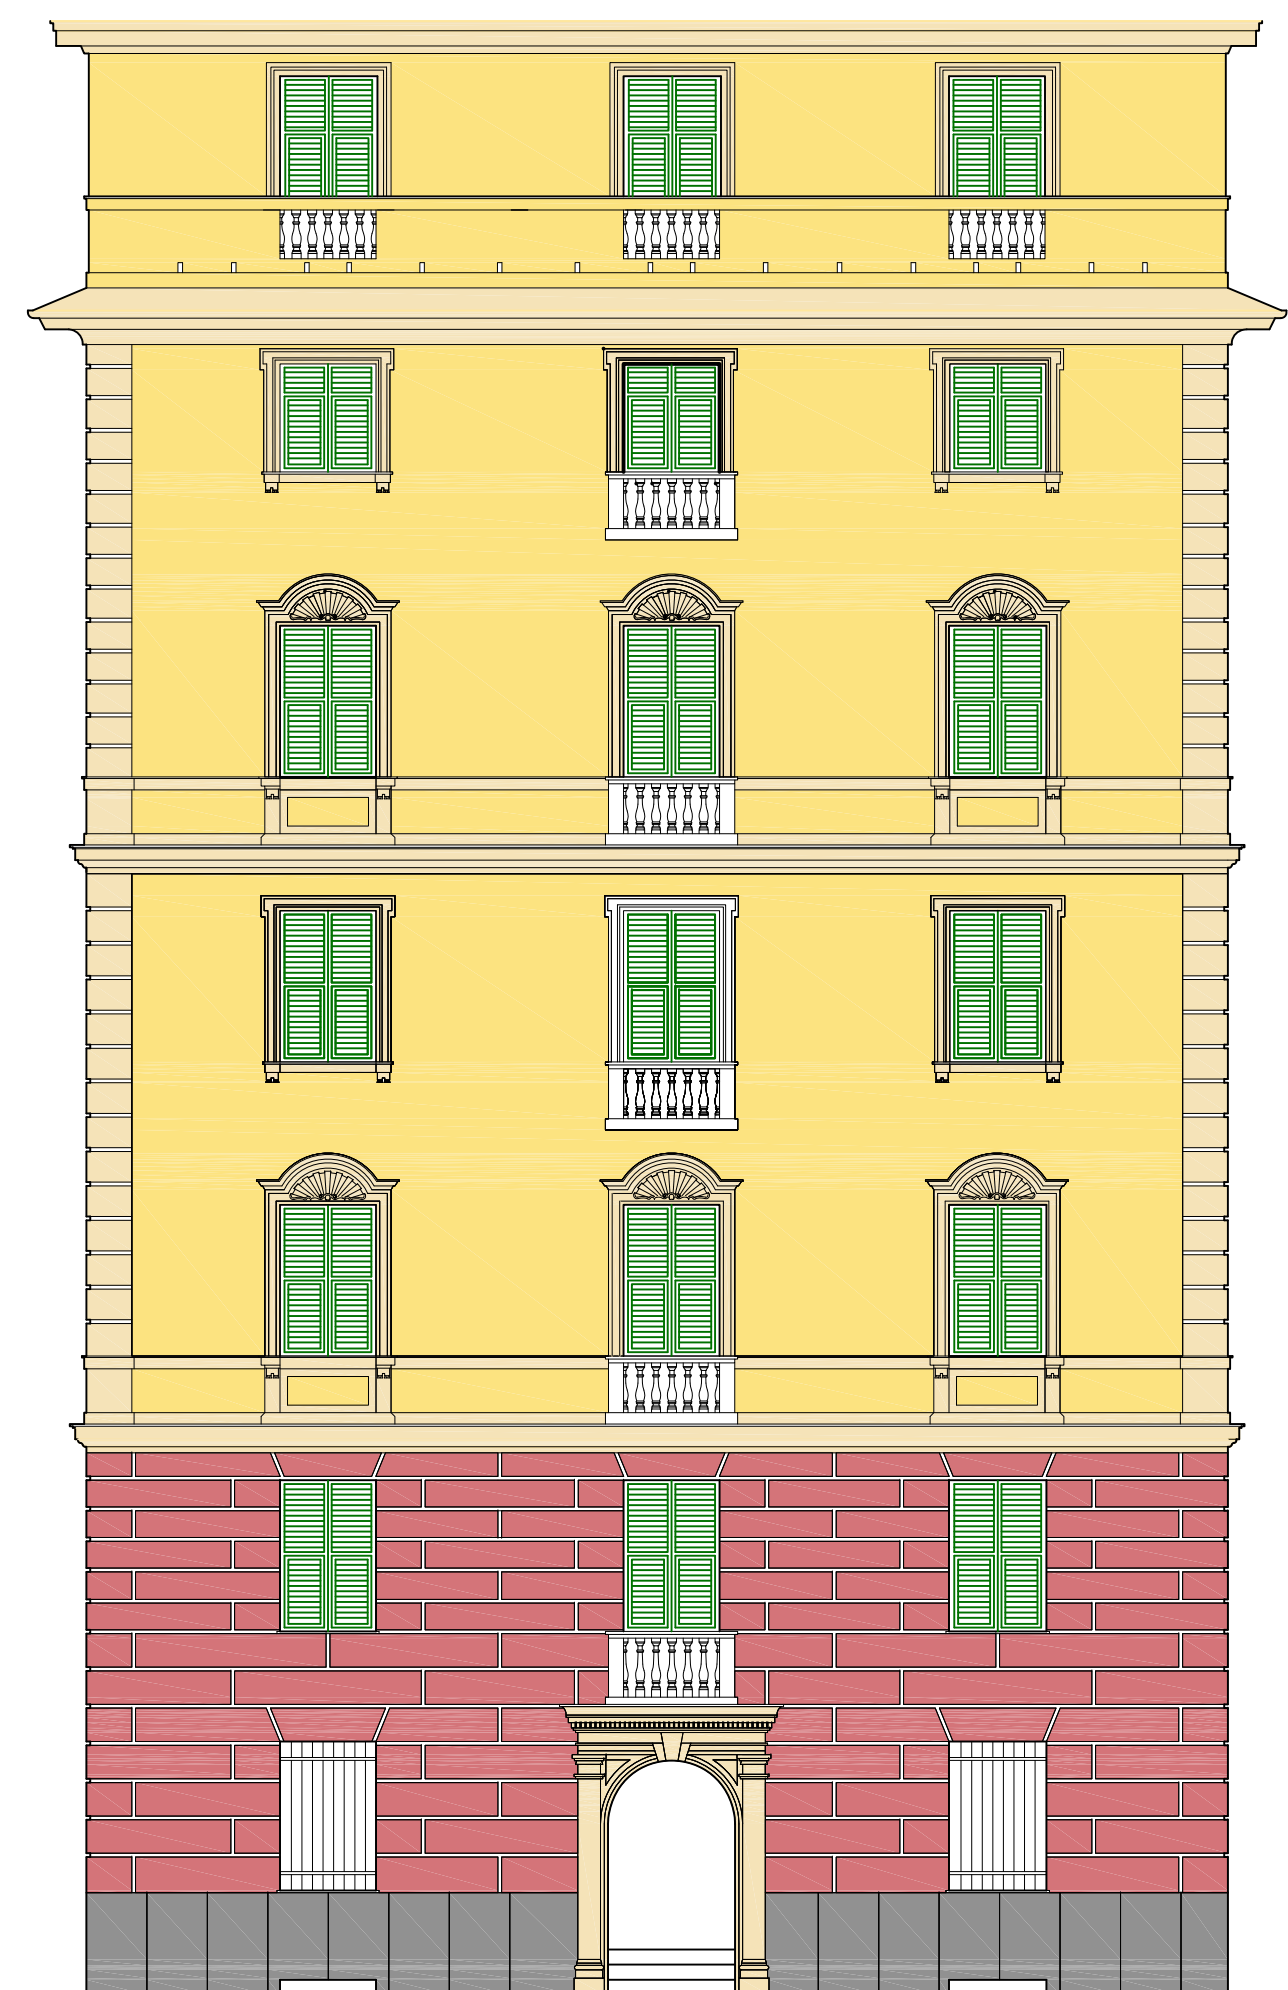

Prova colore prospetto est

