



Pianta piano loggia



Pianta piano secondo

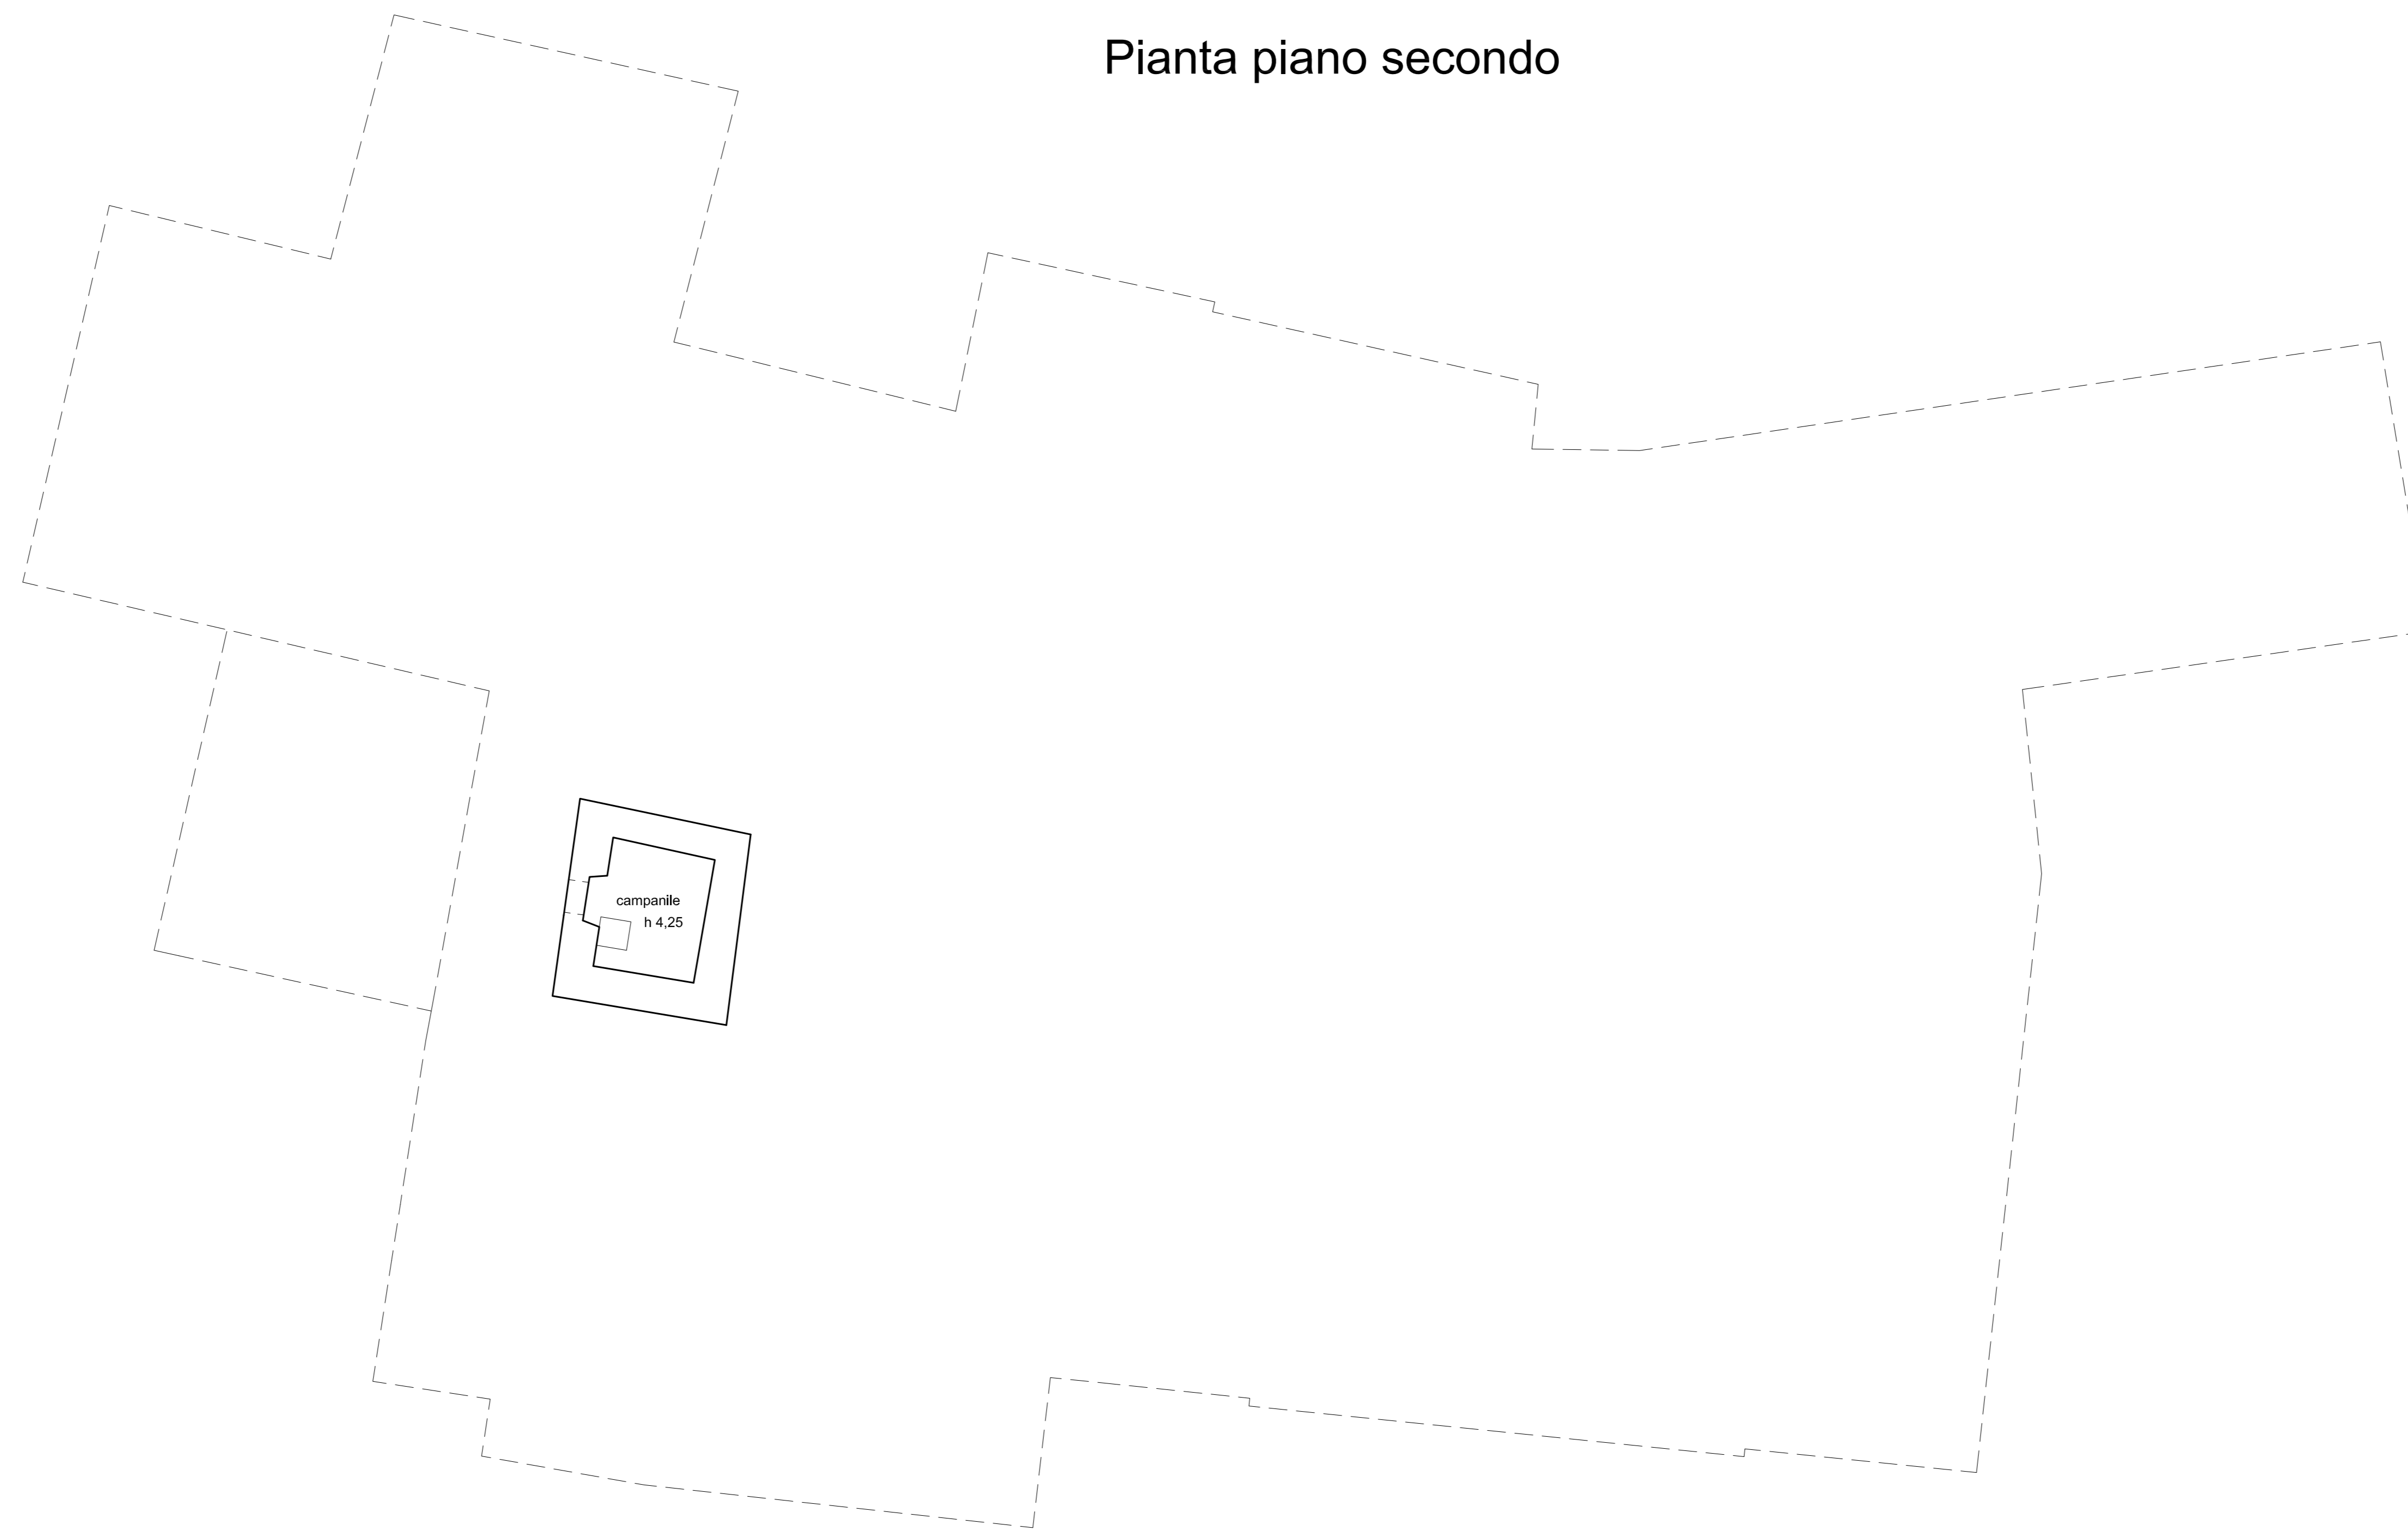

Pianta piano primo

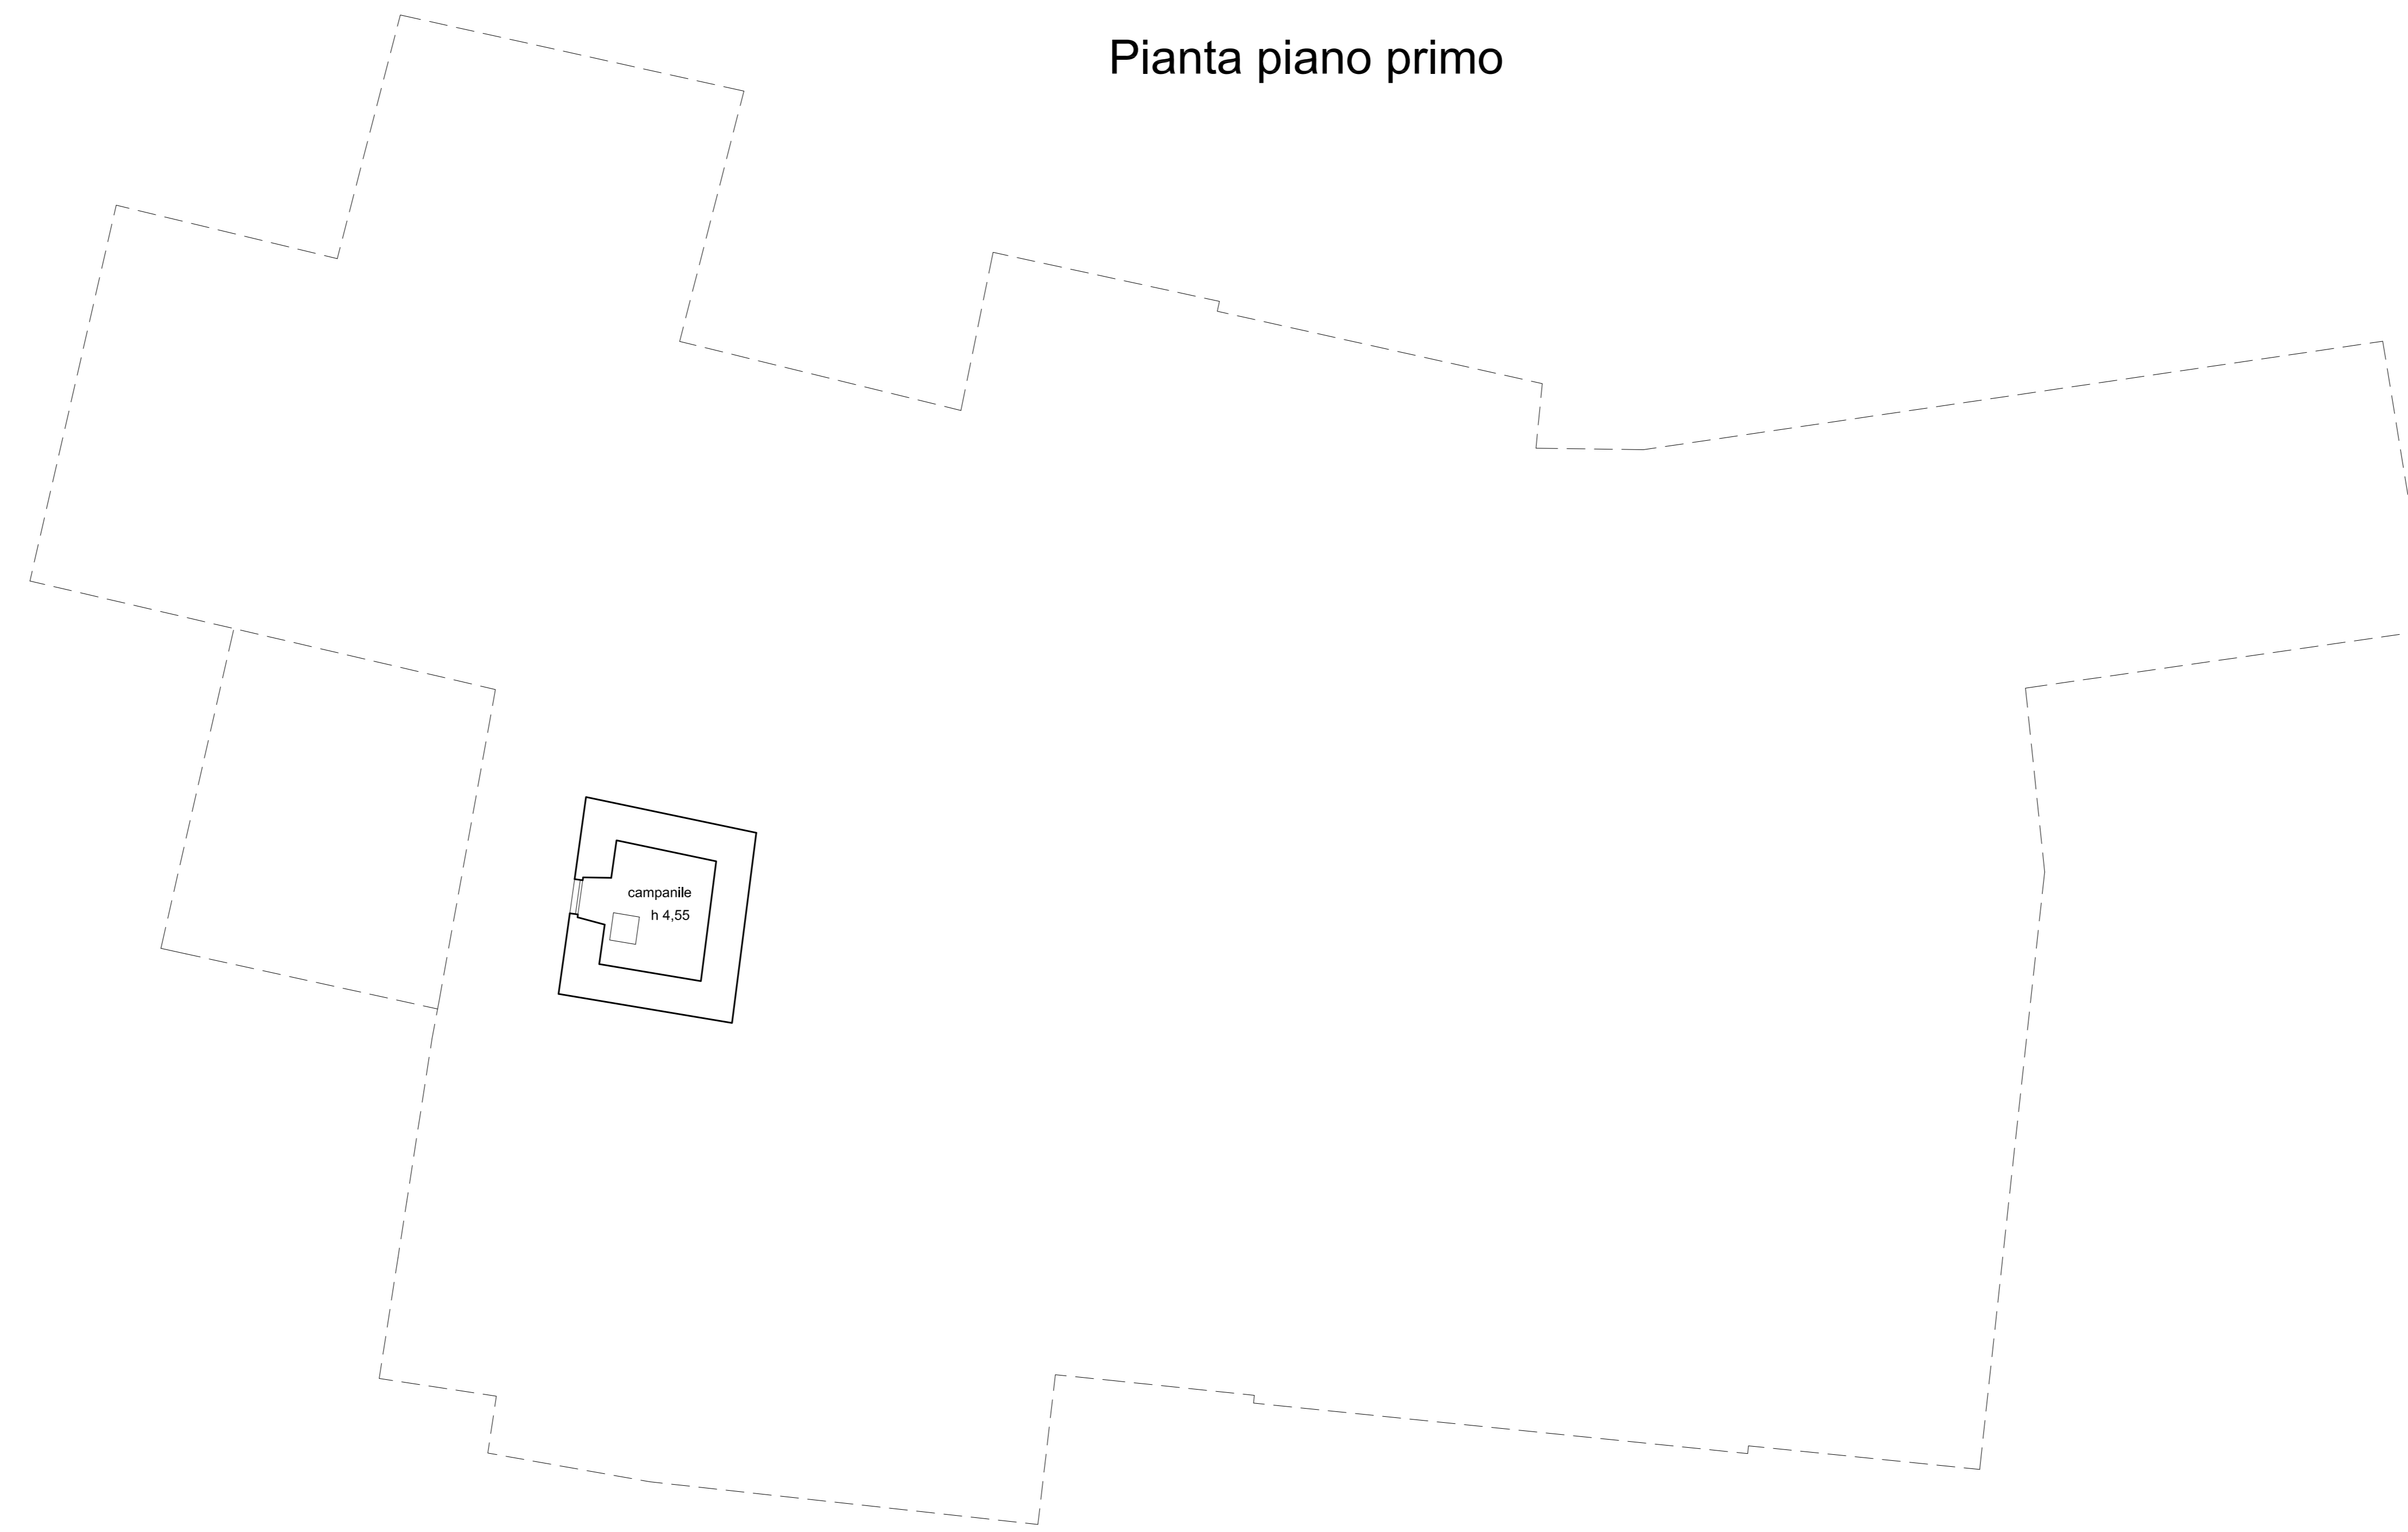


Pianta piano amezzo



Pianta piano terra



Pianta piano 1 ss

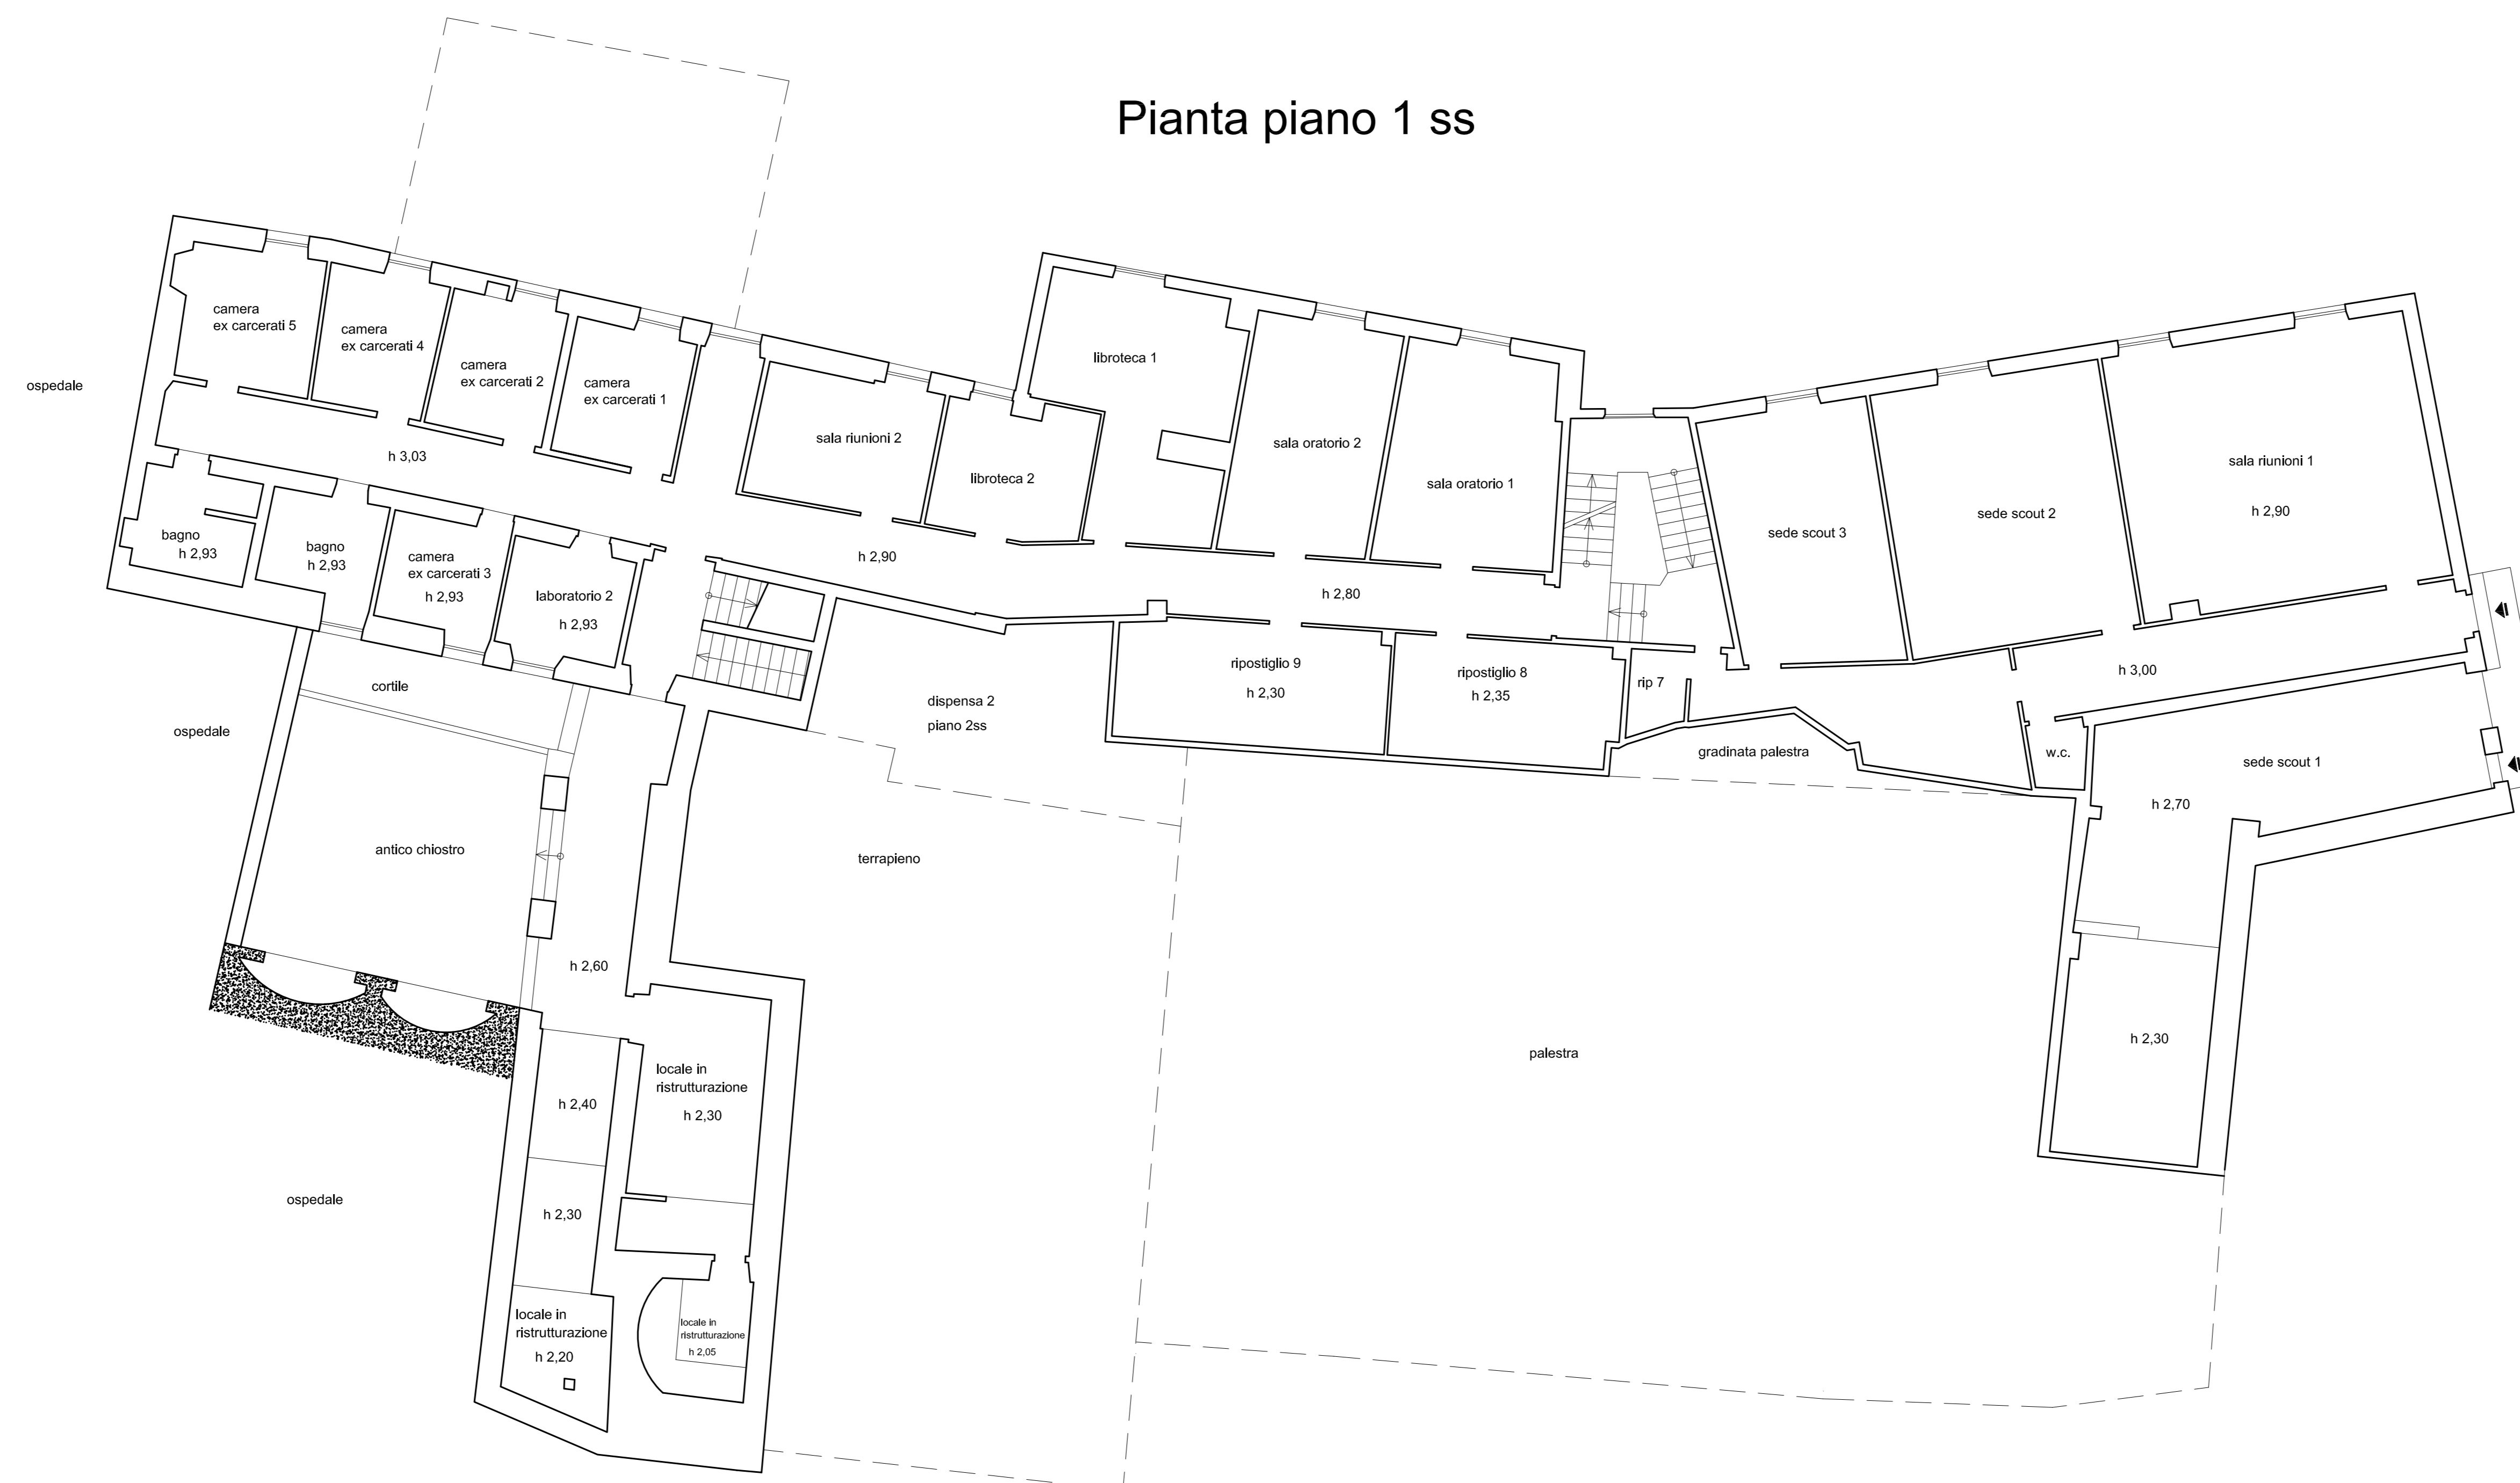

Pianta piano 2 ss



Pianta piano 3 ss

