


Pianta stato attuale

Pianta stato di progetto

Pianta sovrapposizione



Calcolo S.A. per contributo

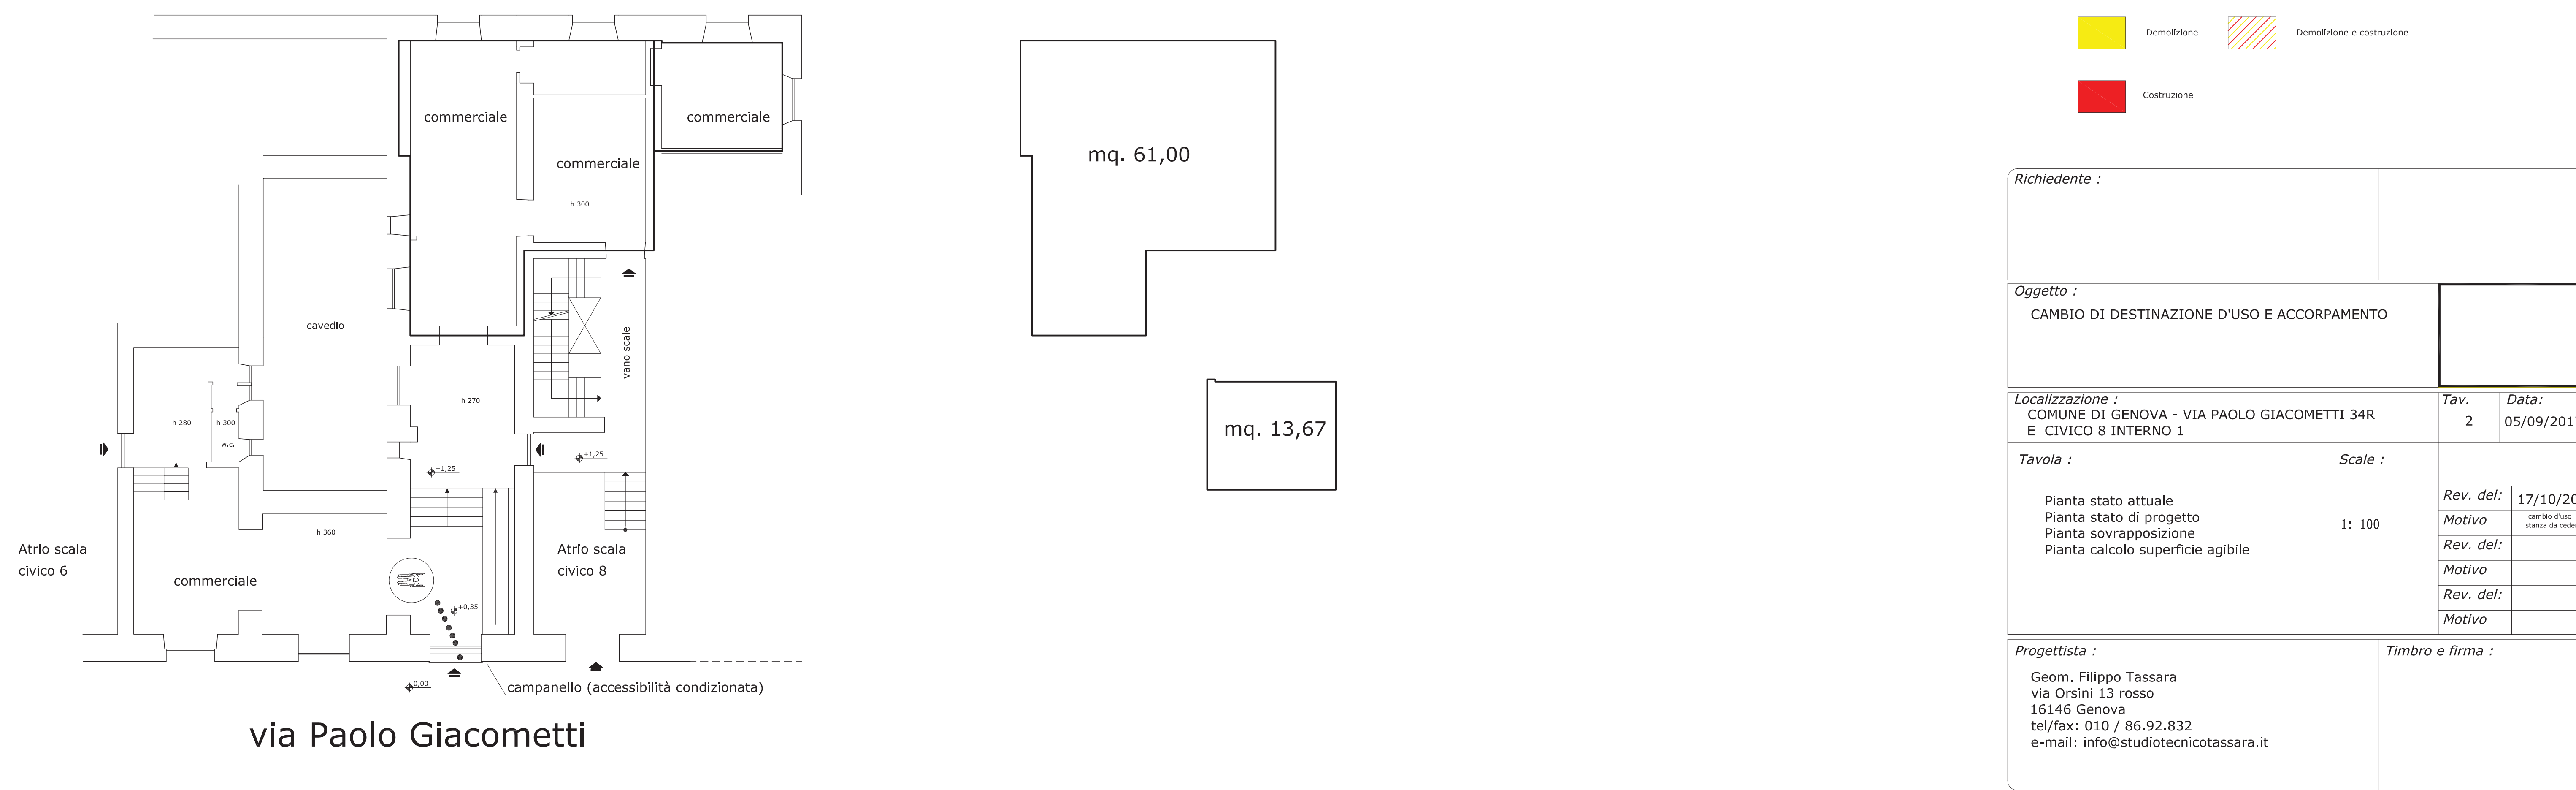

Legenda


Demolizione

Demolizione e costruzione

Costruzione

Richiedente :		
Oggetto :		
CAMBIO DI DESTINAZIONE D'USO E ACCORPAMENTO		
Localizzazione : COMUNE DI GENOVA - VIA PAOLO GIACOMETTI 34R E CIVICO 8 INTERNO 1		Tav. 2
Data: 05/09/2017		
Tavola : Pianta stato attuale Pianta stato di progetto Pianta sovrapposizione Pianta calcolo superficie agibile		Scale : 1: 100
Rev. del:		17/10/2017
Motivo		cambio d'uso stanza da cedere
Rev. del:		
Motivo		
Rev. del:		
Motivo		
Progettista : Geom. Filippo Tassara via Orsini 13 rosso 16146 Genova tel/fax: 010 / 86.92.832 e-mail: info@studiotecnicotassara.it		Timbro e firma :

FARMACIA DELL'AQUILA

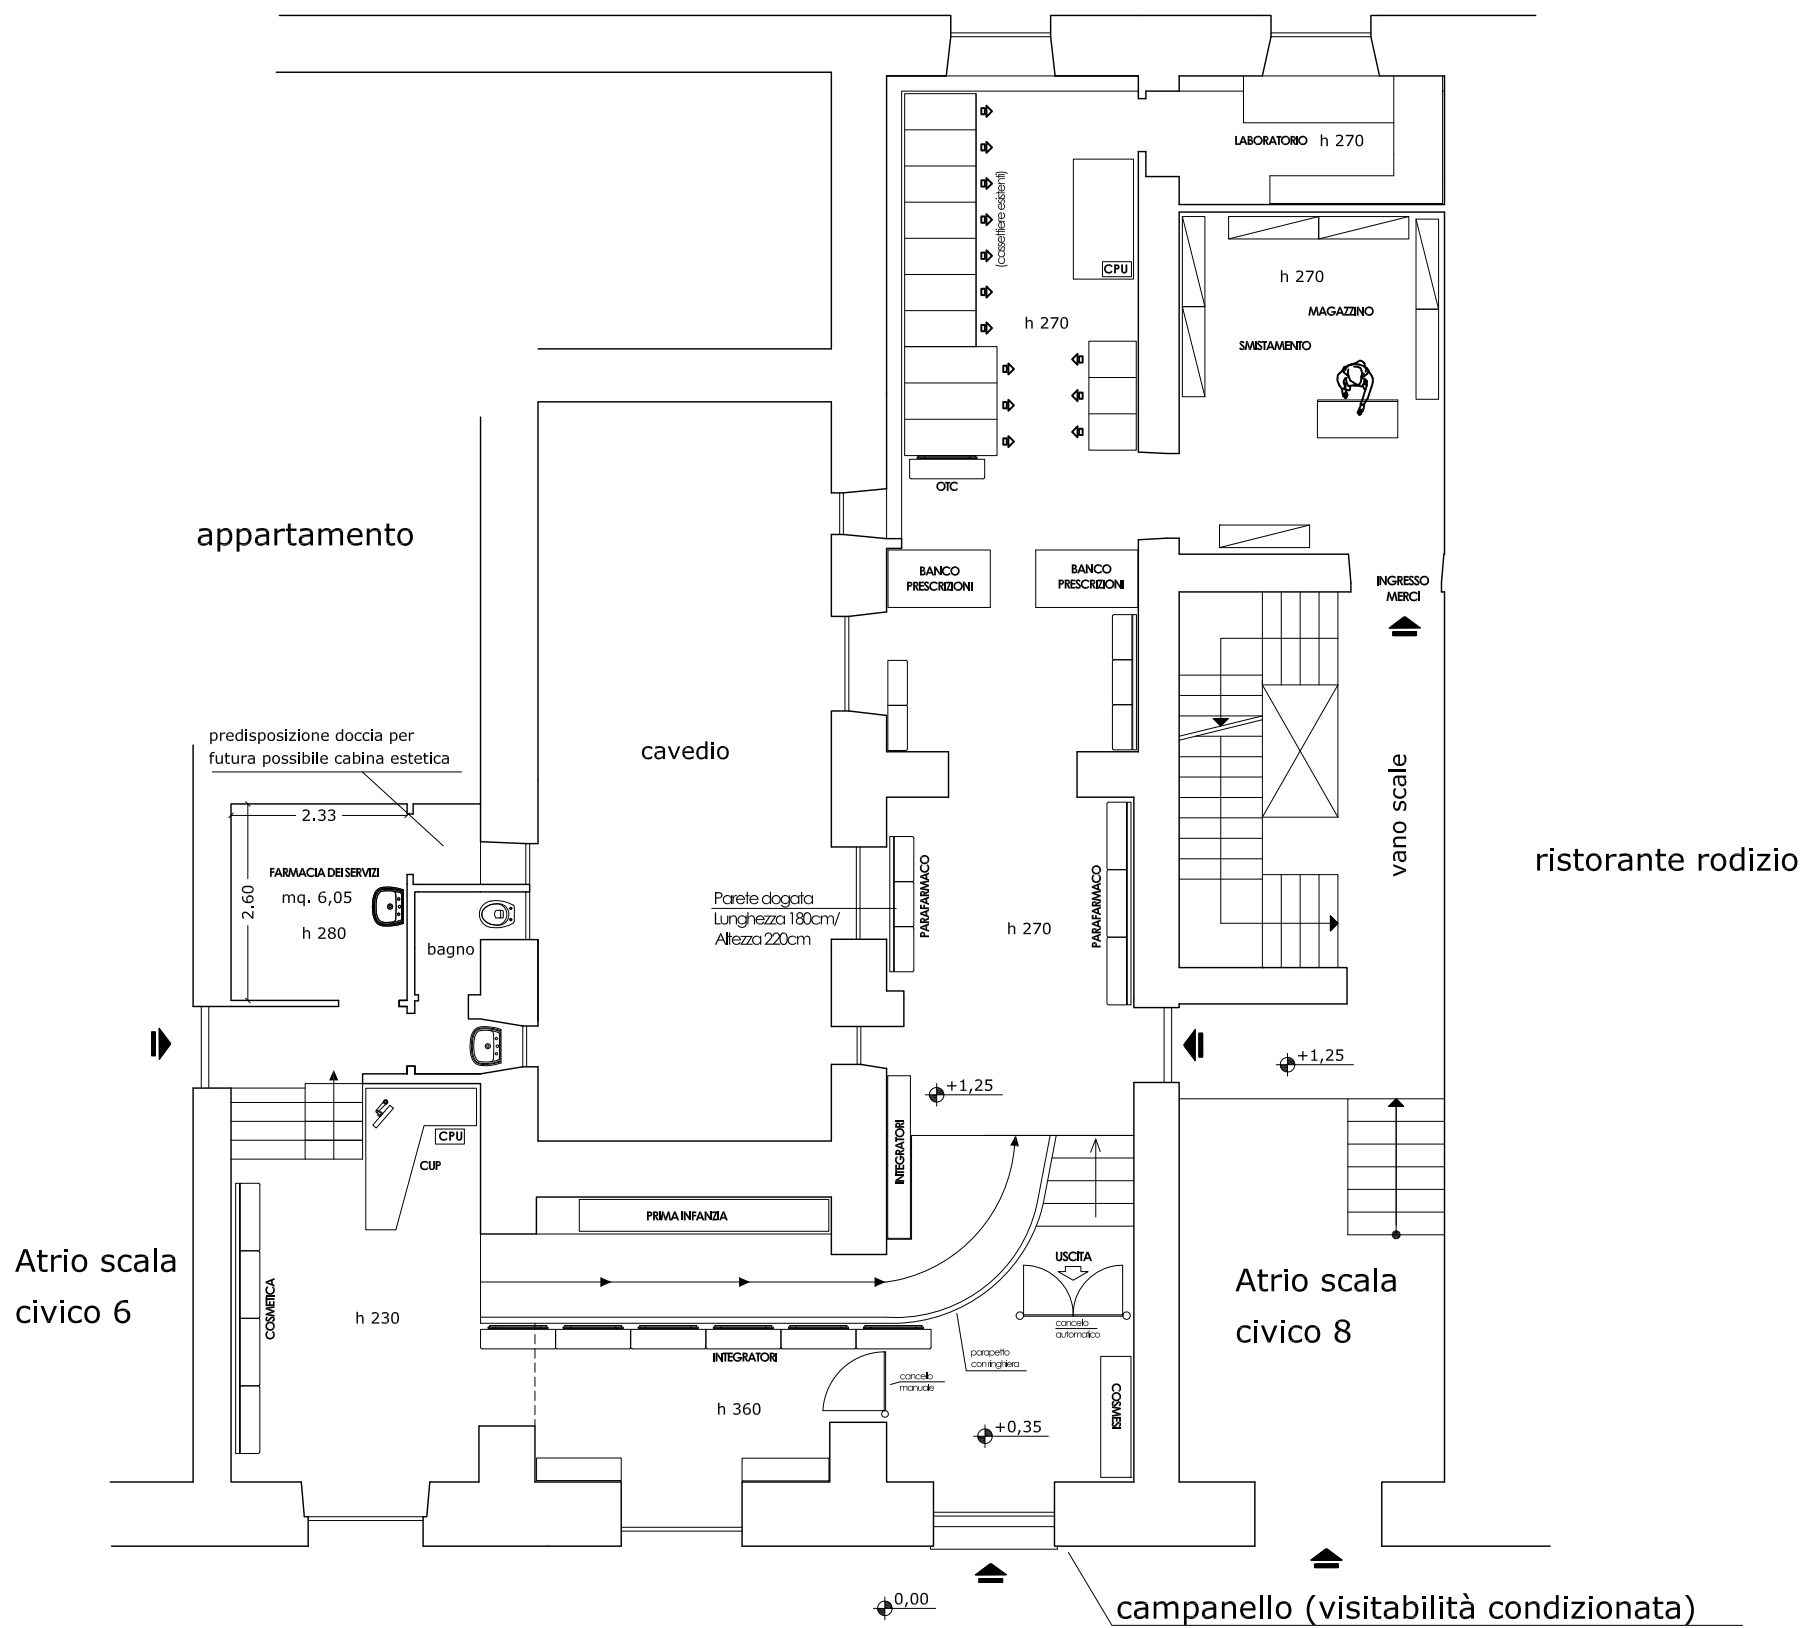

via Paolo Giacometti